

PROCES-VERBAAL VAN AFPALING

Op 11 mei 2011 ben ik ondergetekende, Tom Martens, Landmeter-expert, beëdigd door de Rechtbank van Eerste Aanleg te Oudenaarde, overgegaan tot het afpalen van de loten van de verkavelingsvergunning (gemeentelijk dossiernr. V/2011/1) verkregen op 5 april 2011 in de kruisstraat te 9570 Lierde, kadastraal gekend of voorheen gekend als 3de Afdeling Delftinge- Sectie B - nr. 334 F.

De gemeten oppervlakte van de loten bedraagt:

Lot 1: 922,44 m², begrensd door de punten 1-2-3-4-5-6-7
 Lot 2: 760,90 m², begrensd door de punten 5-6-7-8-9-10
 Lot 3: 849,70 m², begrensd door de punten 8-9-10-11-12

Oppervlakte, plaats en afstand van de grenslijnen zijn aangeduid op bijhorend plan.

Opgemaakt in eer en geweten ten kantore van de Landmeter-expert.

Tom Martens
 LAN 051147


Situatieplan

Schaal 1 / 2.000



Legende

- Bestaande bebouwing
- Eigendomsgrenzen
- Afsluiting in draad
- Rooslijn volgens algemeen richtingsplan van buurtweg nr. 3

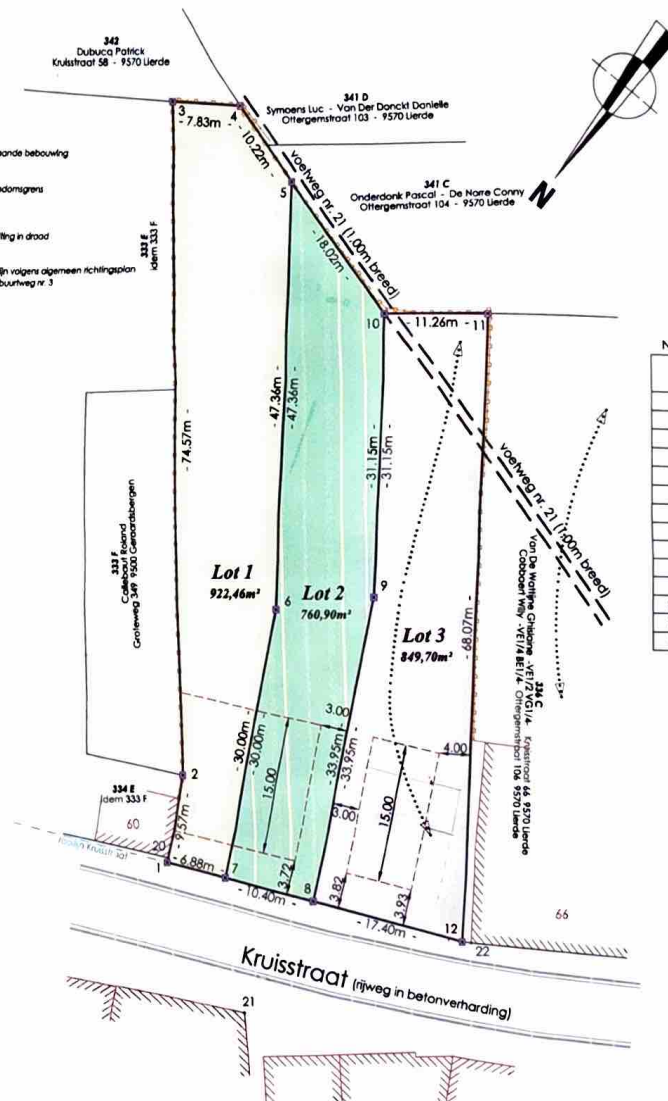

Coördinatentabel (lokaal stelsel)

NR	X	Y	Omschrijving
1	100.00	100.00	hoekpunt perceel, niet gematerialiseerd. Verlengde zijgevelijn. 50cm voor hoekpunt gevel.
2	102.12	109.33	hoekpunt perceel, niet gematerialiseerd.
3	102.13	183.90	hoekpunt perceel, gele fenopaal.
4	109.93	183.29	hoekpunt perceel, gele fenopaal.
5	115.72	174.87	hoekpunt perceel, gele fenopaal.
6	113.46	127.56	hoekpunt perceel, gele fenopaal.
7	106.67	98.34	hoekpunt perceel, gele fenopaal.
8	116.77	95.83	hoekpunt perceel, gele fenopaal.
9	124.44	128.91	hoekpunt perceel, gele fenopaal.
10	125.93	160.02	hoekpunt perceel, gele fenopaal.
11	137.19	159.62	hoekpunt perceel, gele fenopaal.
12	133.65	91.63	hoekpunt perceel, gele fenopaal.
20	100.11	100.49	referentiepunt, hoekpunt gevel.
21	108.83	83.59	referentiepunt, hoekpunt gevel.
22	134.65	91.54	referentiepunt, hoekpunt gevel.

TOPOMAR

Landmeetkunde - Studie & ontwerp - Projectopvolging - Energiecoördinatie

Tom Martens Lepelstraat 77a 9660 Brakel
 Tel 0477 47 93 24 Fax 055 60 35 88 info@topomar.be

Opmetingsplan

Schaal 1 / 500

Lierde - 3de Afdeling Delftinge- Sectie B - nr. 334 F