



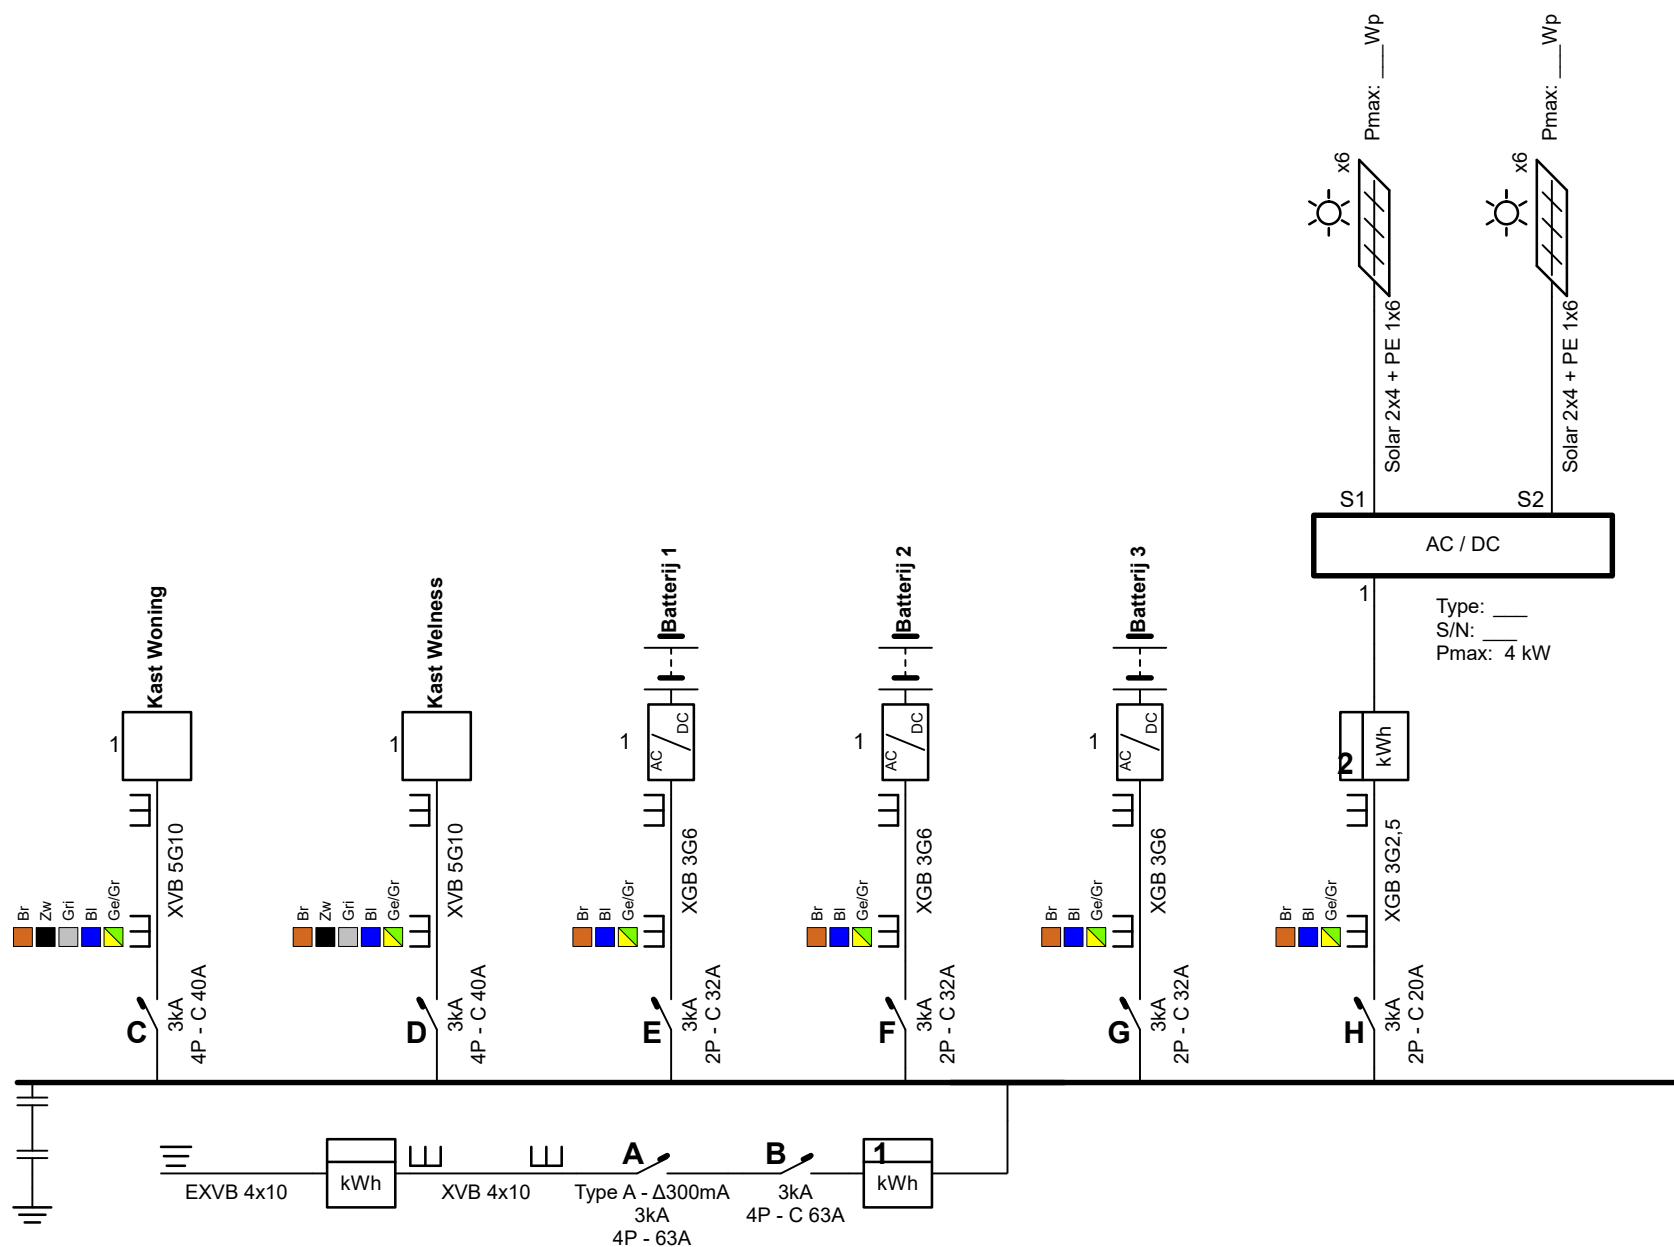

Kevin Ganzeman
 ACEG vzw/asbl
 Erkend keuringsorganisme / Organisme agréé
 77

Erkend Organisme ACEG Oost-Vlaanderen Wezepoelstraat 120 9240 Zele Tel.: 09 395 06 94 e-mail: ovl@aceg.be	Plaats van de elektrische installatie Maelbrancke Sven Grote Weg 288 Bus A Geraardsbergen	Installateur RAHO TECHNICS Marktpl. 39a Bus 301 9520 Sint-Lievens-Houtem  	p. 1/3 Eendraadschema Datum: 6/06/2022 3 x 400V + N ~ 50Hz
Schema's getekend door: Elektrotechniek Dekri B.V.B.A. - BTW BE 0808.751.356			

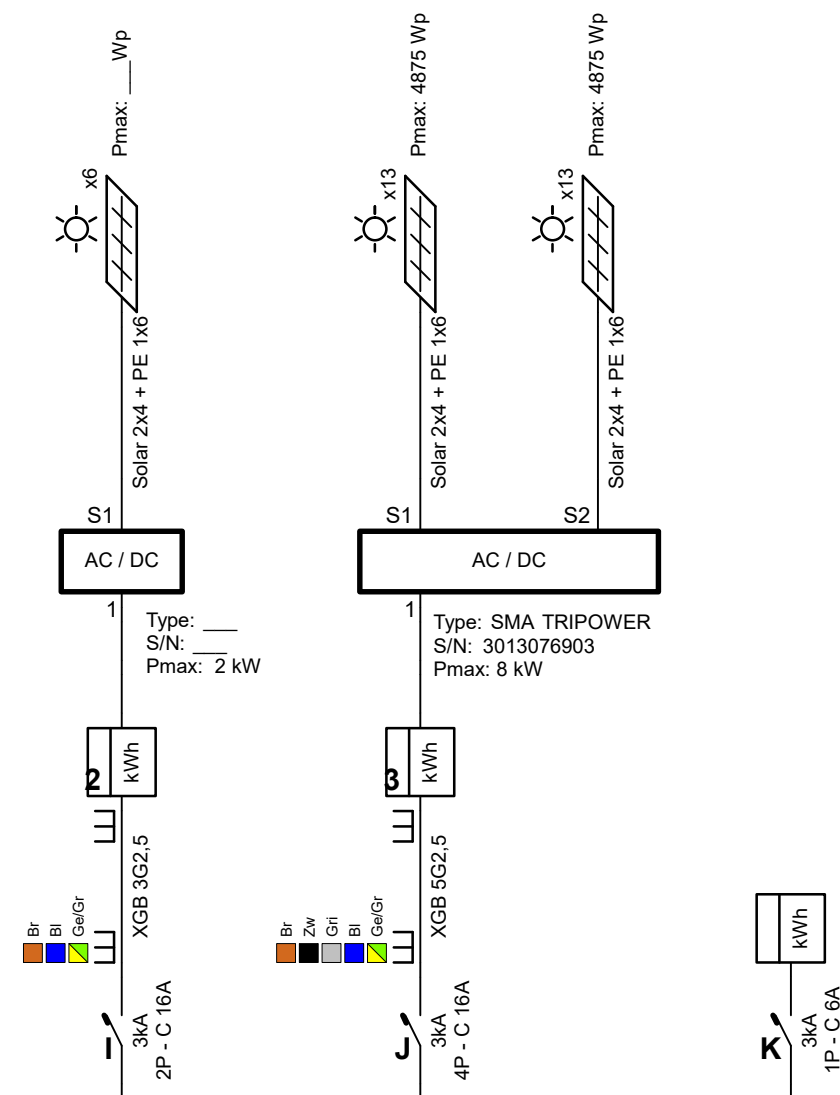

Kevin Ganzeman

ACEG vzw/asbl
Erkend keuringsorganisme / Organisme agrée
Kevin Ganzeman

77

Erkend Organisme
ACEG Oost-Vlaanderen
Wezepoelstraat 120
9240 Zele
Tel.: 09 395 06 94
e-mail: ovl@aceg.be

Plaats van de elektrische installatie
Maelbrancke Sven
Grote Weg 288 Bus A
Geraardsbergen



Installateur
RAHO TECHNICS
Marktplein 39a Bus 301
9520 Sint-Lievens-Houtem

Prohven

raho technics

p. 2/3
Eendraadschema
Datum: 6/06/2022
3 x 400V + N ~ 50Hz

Schema's getekend door: Elektrotechniek Dekri B.V.B.A. - BTW BE 0808.751.356

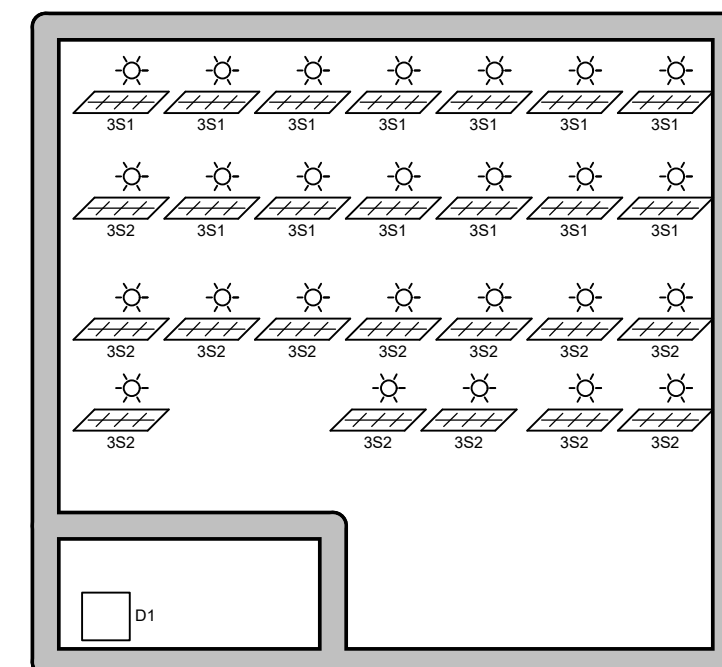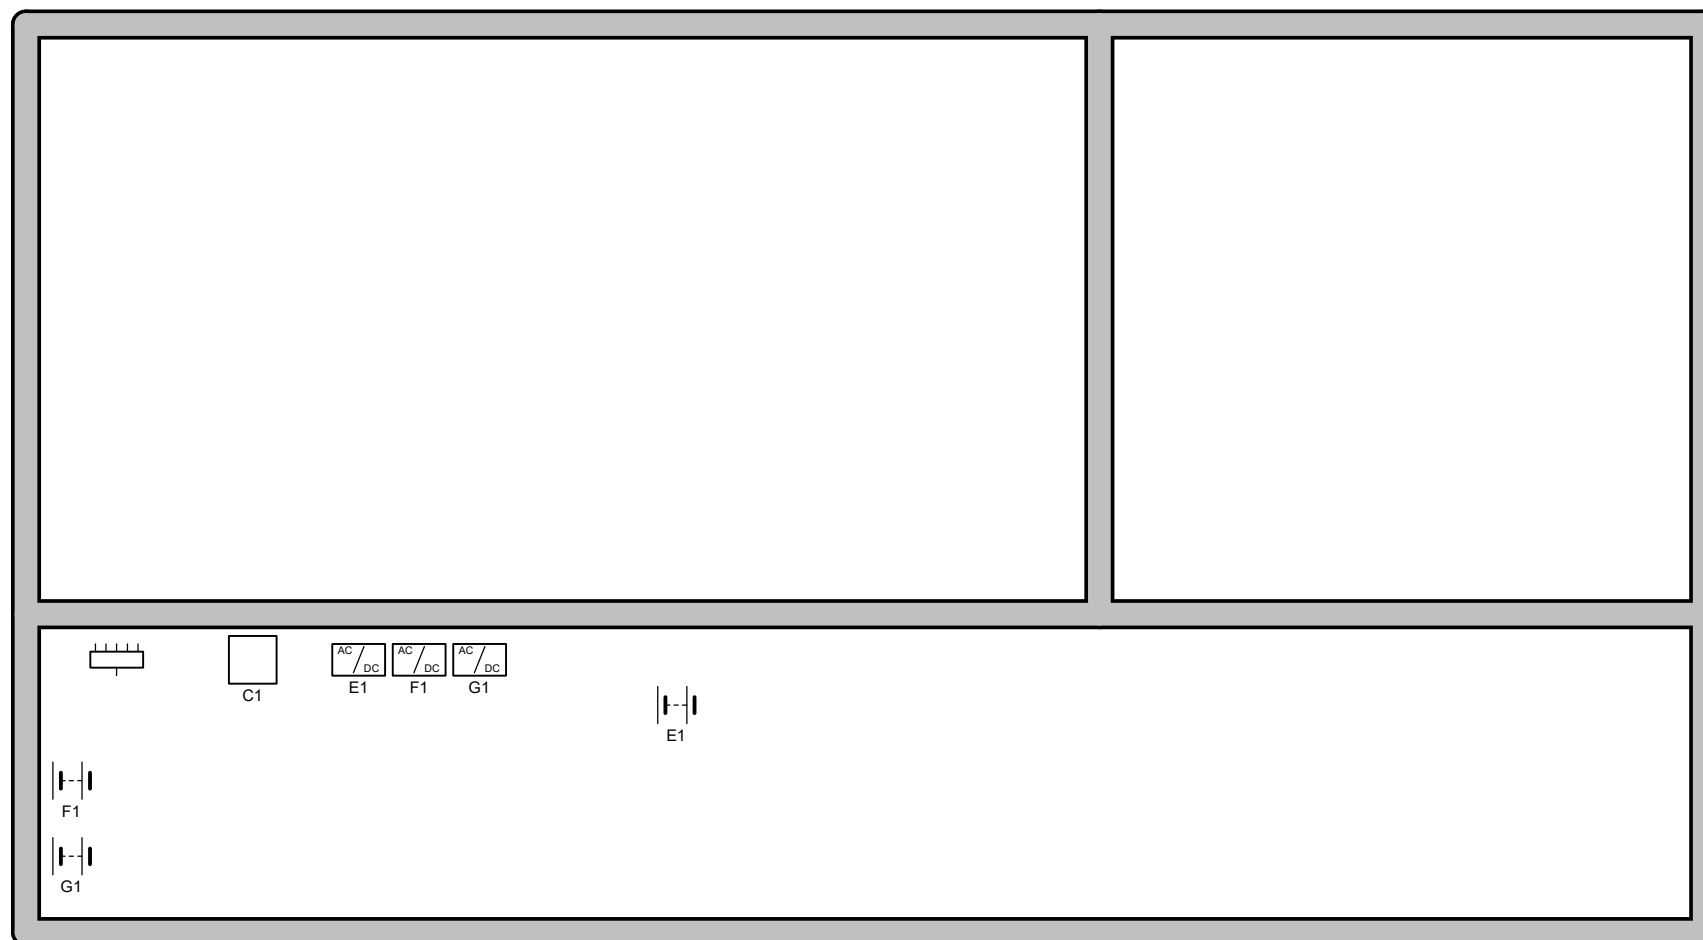

Kevin Ganzeman

ACEG vzw/asbl
Erkend keuringsorganisme / Organisme agréé
Kevin Ganzeman

77

Erkend Organisme
ACEG Oost-Vlaanderen
Wezepoelstraat 120
9240 Zele
Tel.: 09 395 06 94
e-mail: ovl@aceg.be

Plaats van de elektrische installatie
Maelbrancke Sven
Grote Weg 288 Bus A
Geraardsbergen

Installateur
RAHO TECHNICS
Marktplein 39a Bus 301
9520 Sint-Lievens-Houtem

Rahon **raho** technics

p. 3/3
Situatieschema
Datum: 6/06/2022
3 x 400V + N ~ 50Hz

Schema's getekend door: Elektrotechniek Dekri B.V.B.A. - BTW BE 0808.751.356