


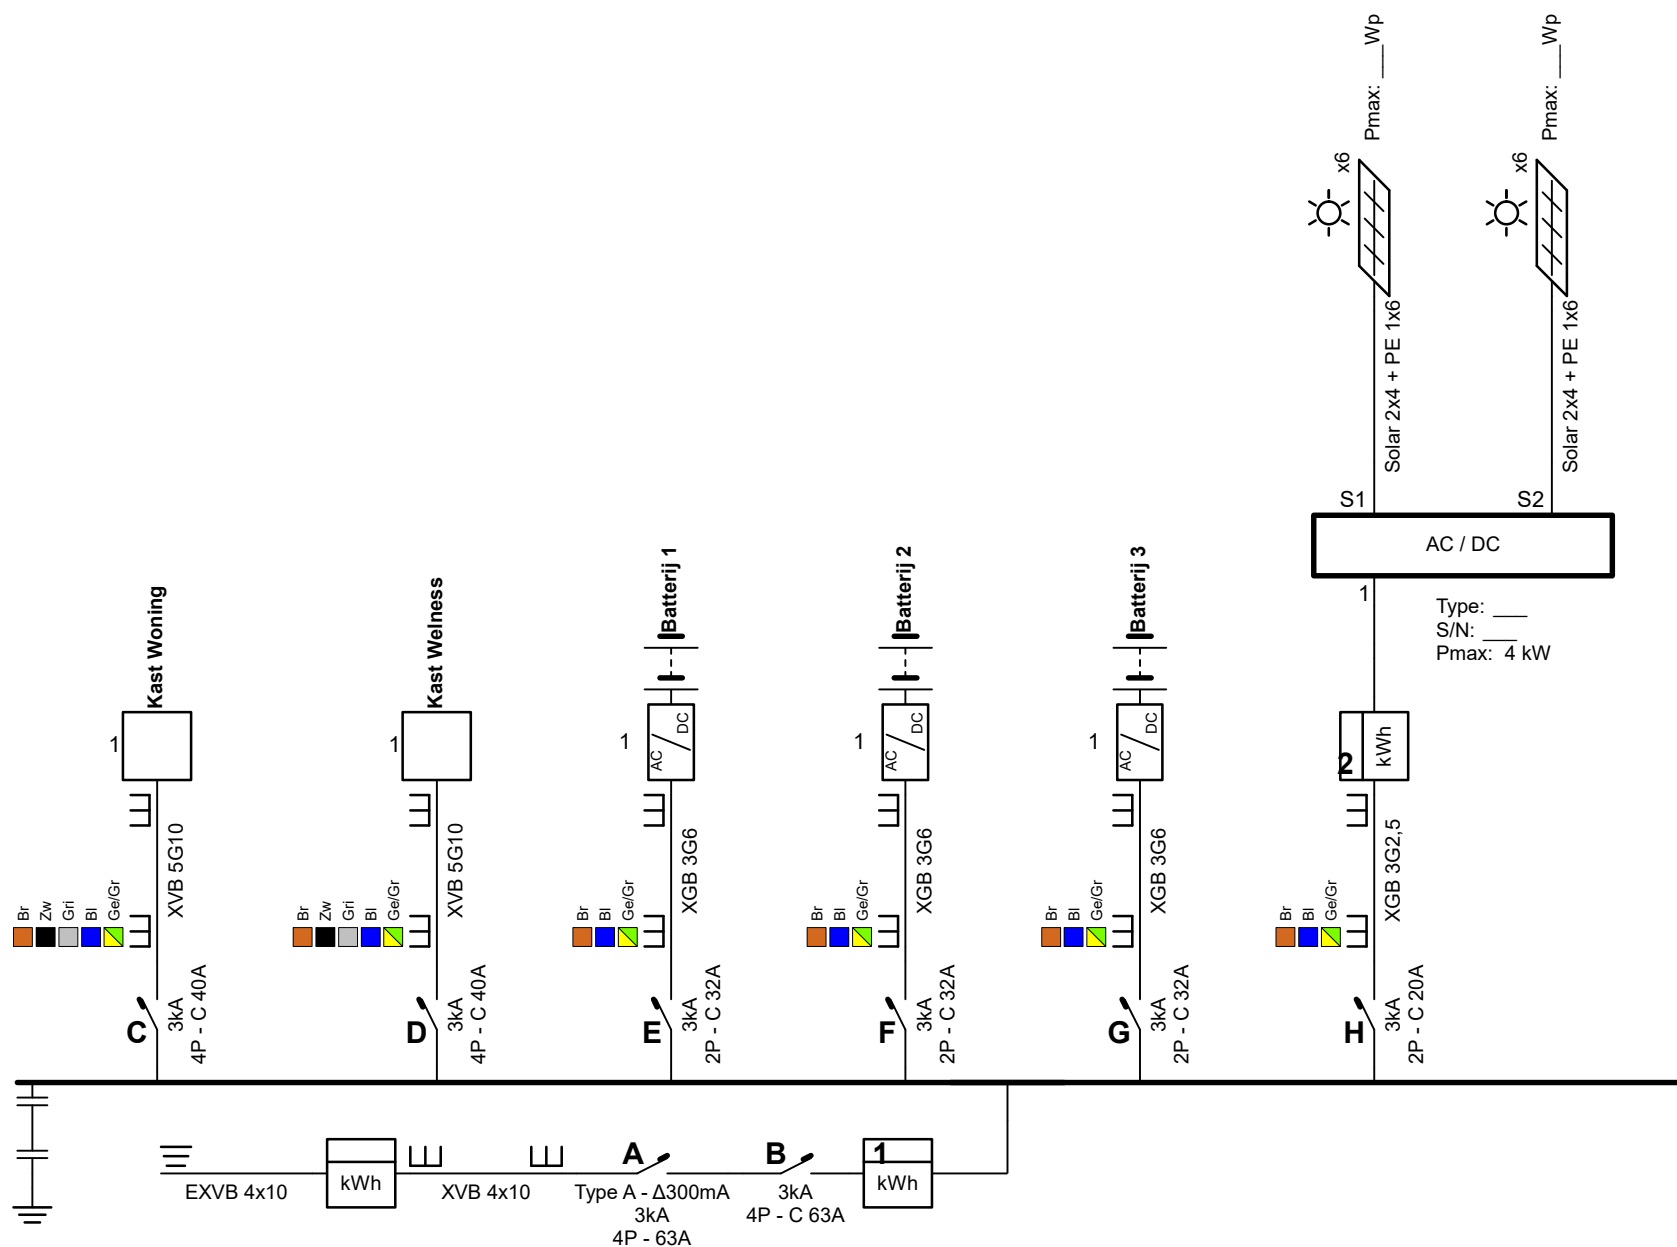

Ganzeman
ACEG vzw/asbl
 Erkend keuringsorganisme / Organisme agréé
Kevin Ganzeman


Erkend Organisme
 ACEG Oost-Vlaanderen
 Wezepoelstraat 120
 9240 Zele
 Tel.: 09 395 06 94
 e-mail: ovl@aceg.be

Plaats van de elektrische installatie
 Maelbrancke Sven
 Grote Weg 288 Bus A
 Geraardsbergen



Installateur
 RAHO TECHNICS
 Marktpl. 39a Bus 301
 9520 Sint-Lievens-Houtem


Prohan
raho technics

p. 1/3
Eendraadschema
 Datum: 6/06/2022
 3 x 400V + N ~ 50Hz

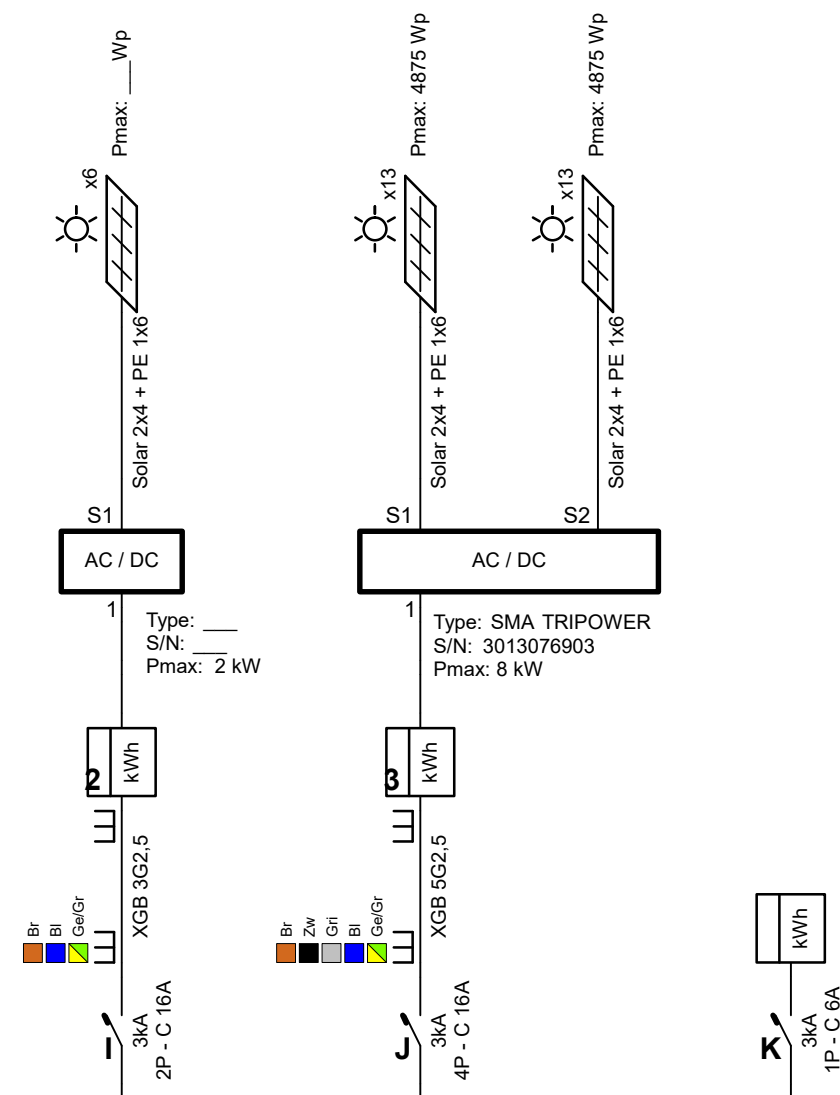

Erkend Organisme ACEG Oost-Vlaanderen Wezepoelstraat 120 9240 Zele Tel.: 09 395 06 94 e-mail: ovl@aceg.be	Plaats van de elektrische installatie Maelbrancke Sven Grote Weg 288 Bus A Geraardsbergen	Installateur RAHO TECHNICS Marktpl. 39a Bus 301 9520 Sint-Lievens-Houtem  	p. 2/3 Eendraadschema Datum: 6/06/2022 3 x 400V + N ~ 50Hz
Schema's getekend door: Elektrotechniek Dekri B.V.B.A. - BTW BE 0808.751.356			

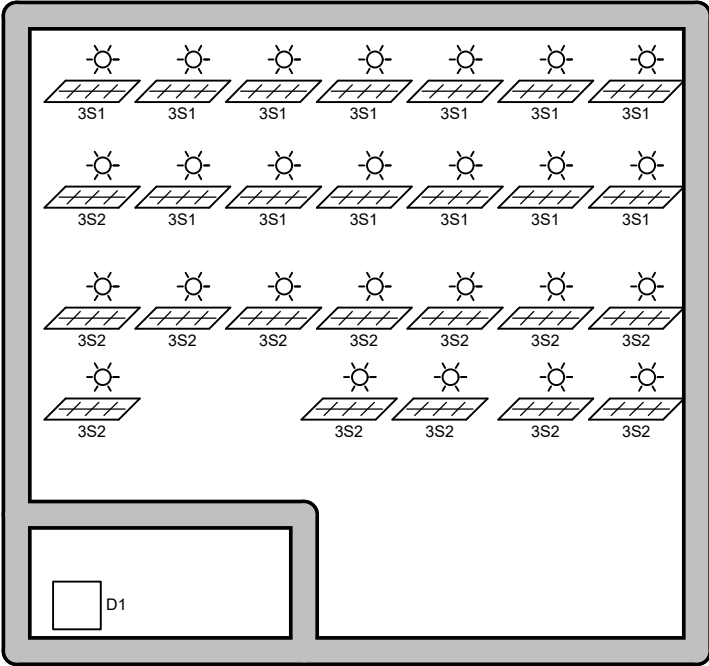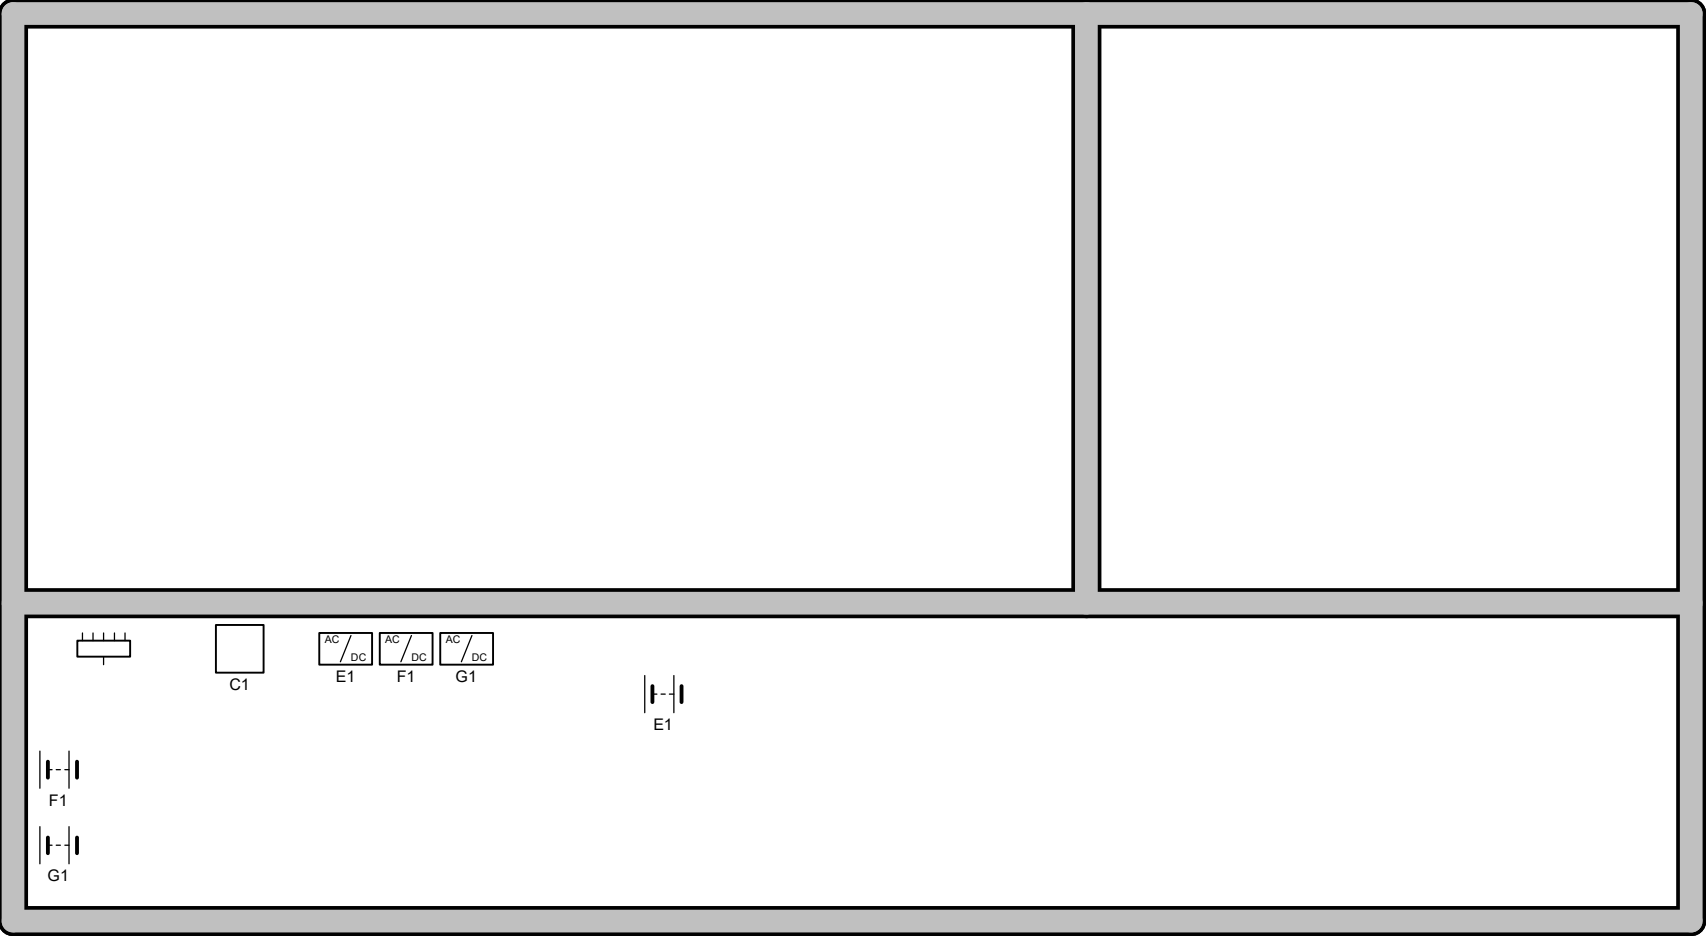

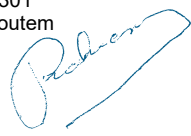Erkend Organisme ACEG Oost-Vlaanderen Wezepoelstraat 120 9240 Zele Tel.: 09 395 06 94 e-mail: ovl@aceg.be	Plaats van de elektrische installatie Maelbrancke Sven Grote Weg 288 Bus A Geraardsbergen	Installateur RAHO TECHNICS Marktpl. 39a Bus 301 9520 Sint-Lievens-Houtem  	p. 3/3 Situatieschema Datum: 6/06/2022 3 x 400V + N ~ 50Hz
Schema's getekend door: Elektrotechniek Dekri B.V.B.A. - BTW BE 0808.751.356			