


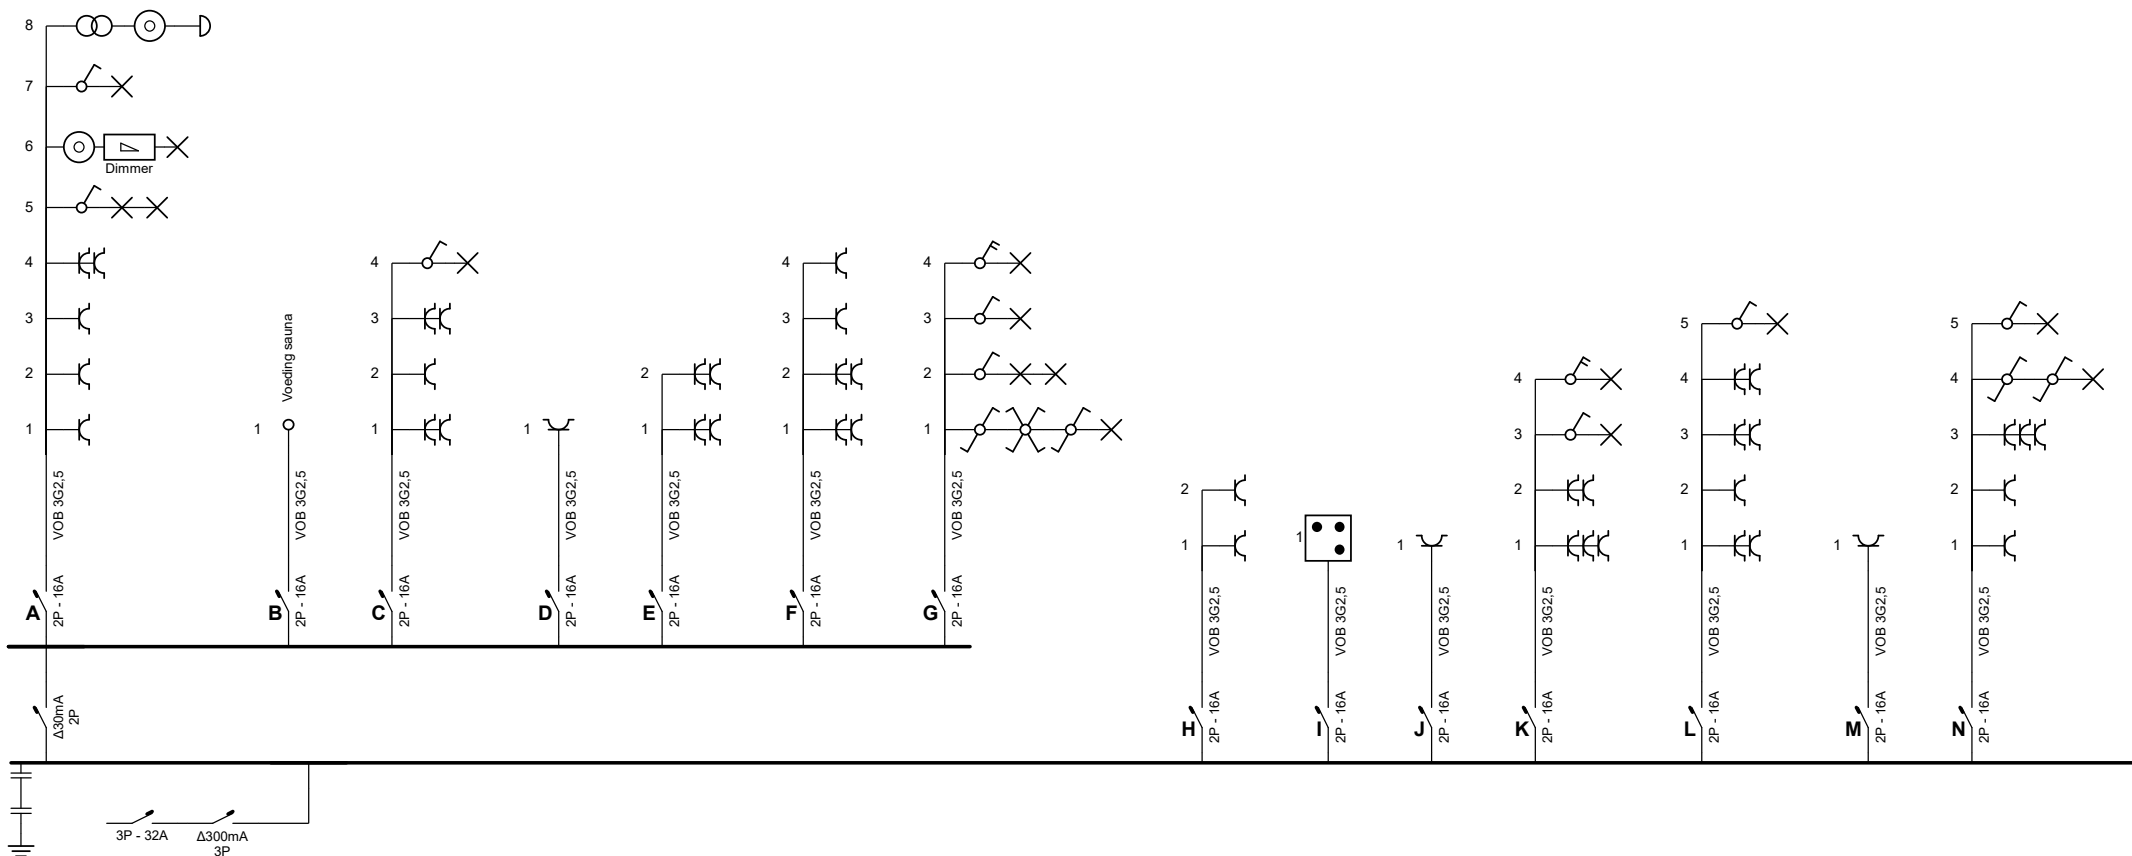

Plaats van de elektrische installatie

Groteweg 288A
9500 Geraardsbergen

QACEG
Erkend keuringsorganisme / Organisme agréé
Fabio Van Landereale

30

Installateur


Knipping - Bombaerd

p. 1/6

Eendraadschema


3 x 230V ~ 50Hz

Schema's getekend door: Elektriciteitswerken Pieter Timmermans - BTW BE 0723.615.248

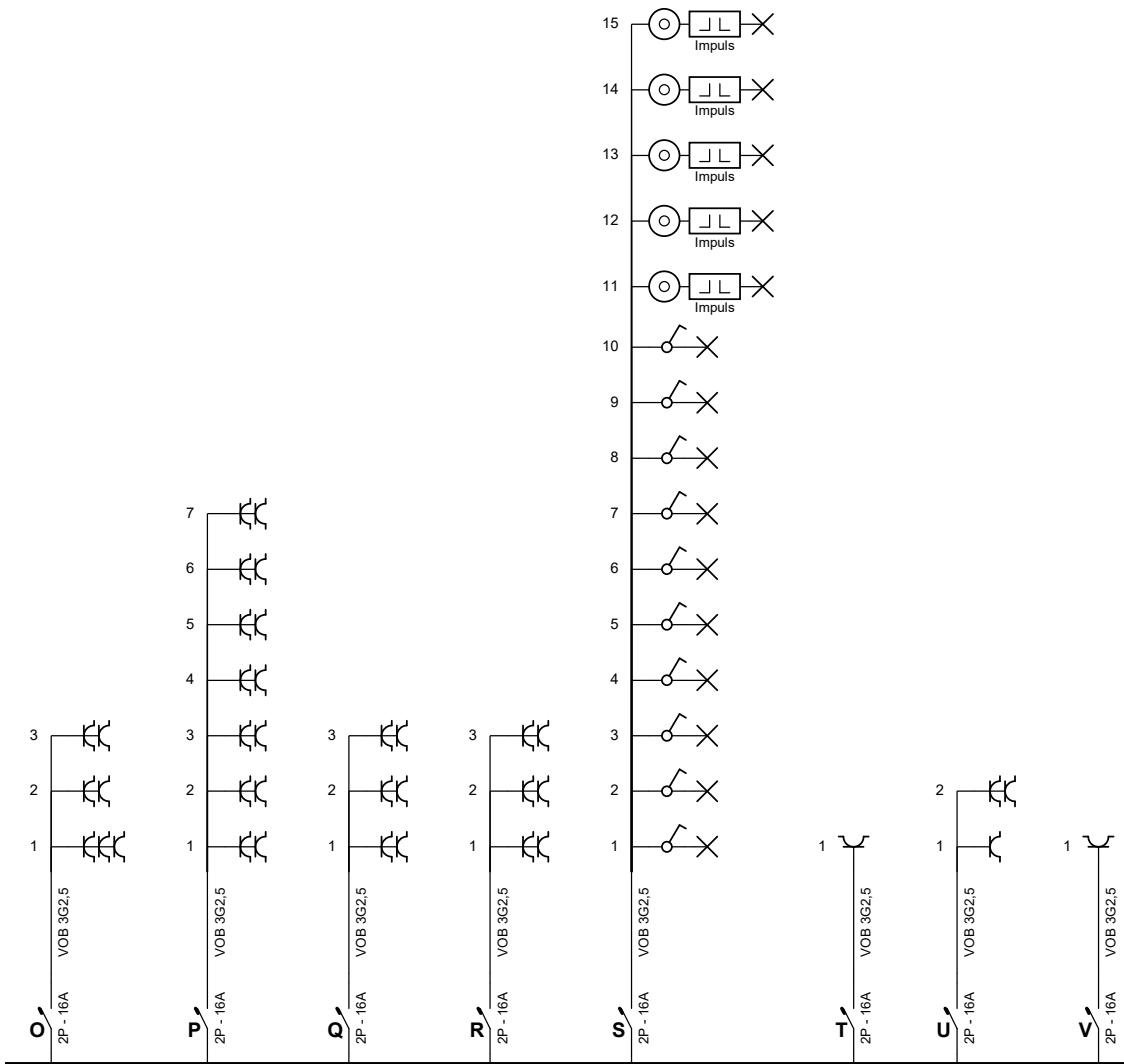

Plaats van de elektrische installatie Groteweg 288A 9500 Geraardsbergen	Installateur Knipping - Bombaerd	p. 2/6 Eendraadschema
		3 x 230V ~ 50Hz
Schema's getekend door: Elektriciteitswerken Pieter Timmermans - BTW BE 0723.615.248		

Gelijkvloers

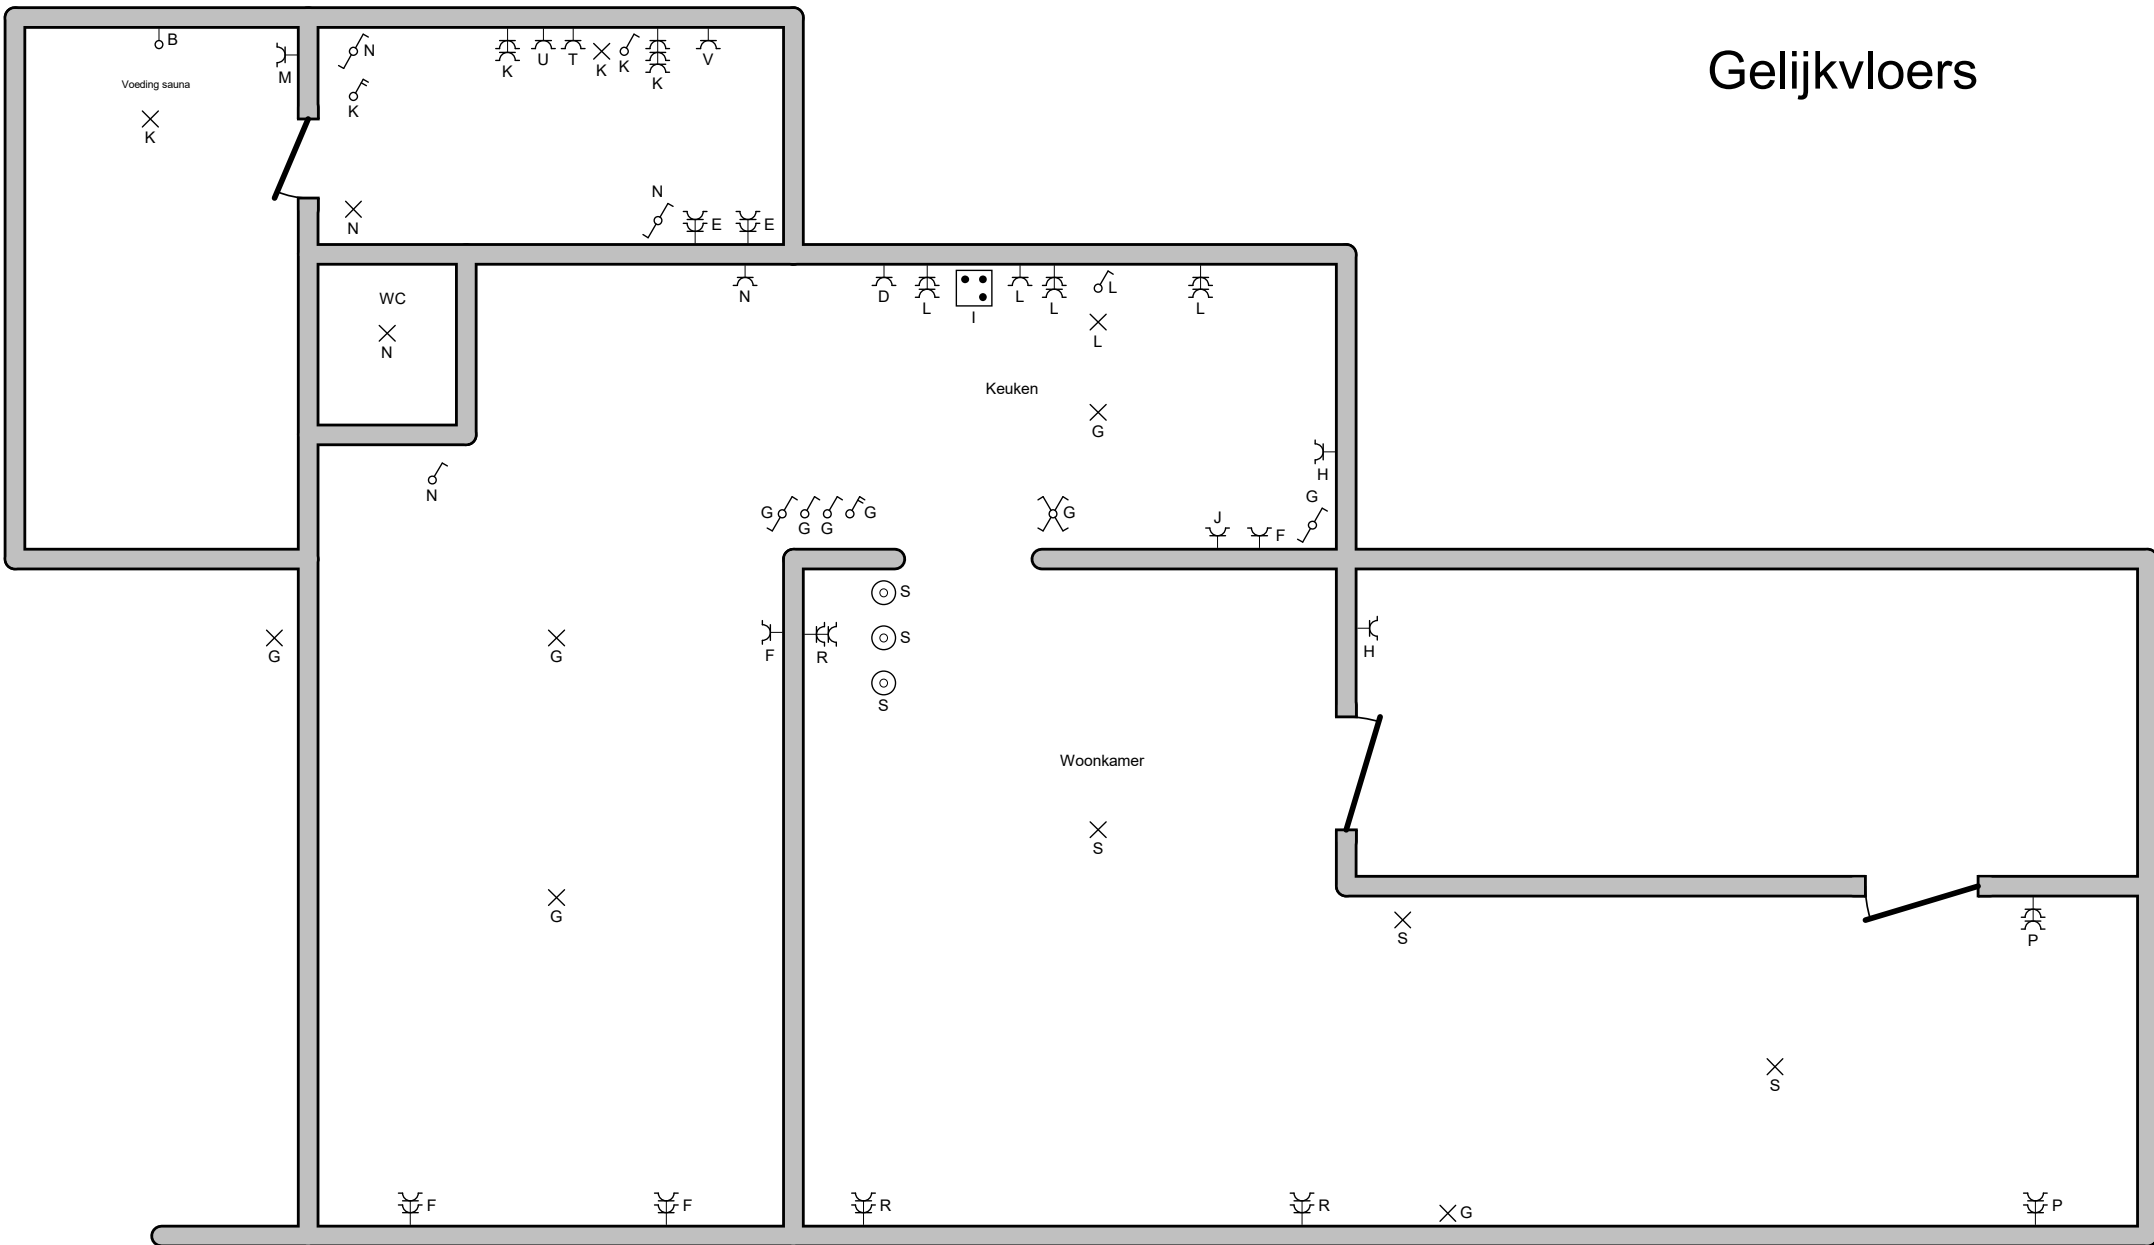**Plaats van de elektrische installatie**

Groteweg 288A
9500 Geraardsbergen

Installateur

Knipping - Bombaerd


p. 3/6

Situatieschema

3 x 230V ~ 50Hz


Schema's getekend door: Elektriciteitswerken Pieter Timmermans - BTW BE 0723.615.248

1e Verdieping

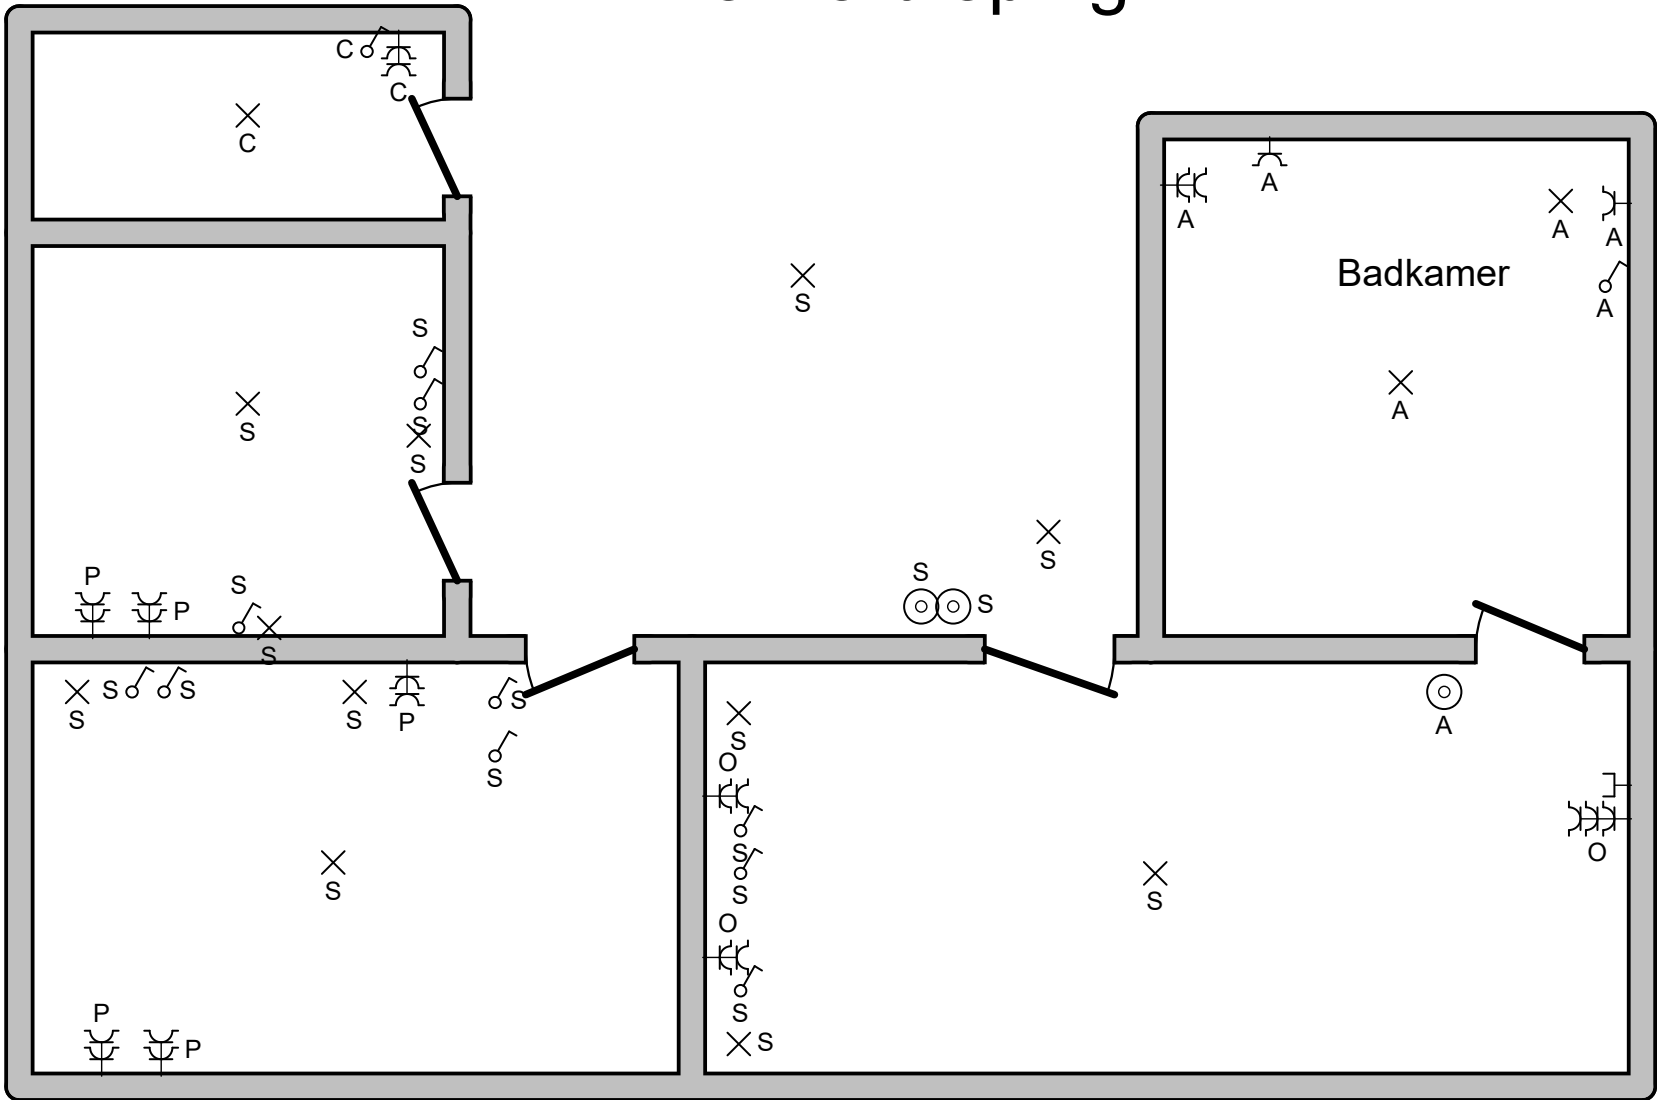

Plaats van de elektrische installatie Groteweg 288A 9500 Geraardsbergen	Installateur Knipping - Bombaerd	p. 4/6 Situatieschema
		3 x 230V ~ 50Hz
Schema's getekend door: Elektriciteitswerken Pieter Timmermans - BTW BE 0723.615.248		

Kelder

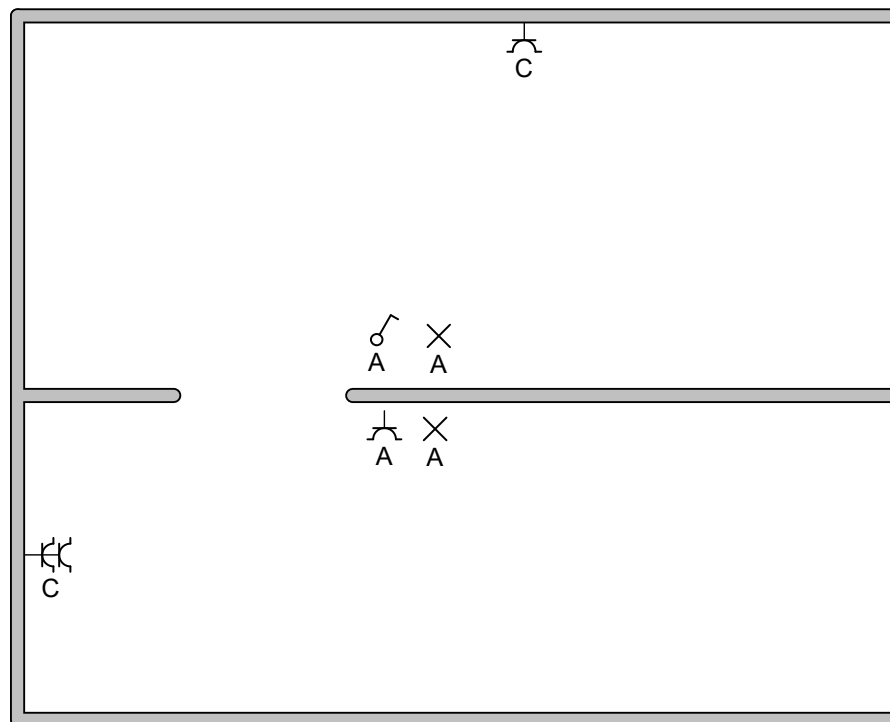

Plaats van de elektrische installatie

Groteweg 288A
9500 Geraardsbergen

Installateur

Knipping - Bombaerd

p. 5/6

Situatieschema

3 x 230V ~ 50Hz

A	
B	
C	
D	
E	
F	
G	
H	
I	
J	
K	
L	
M	
N	
O	
P	
Q	
R	
S	
T	
U	
V	

Plaats van de elektrische installatie Groteweg 288A 9500 Geraardsbergen	Installateur Knipping - Bombaerd	p. 6/6 Lijst Kringen
		3 x 230V ~ 50Hz
Schema's getekend door: Elektriciteitswerken Pieter Timmermans - BTW BE 0723.615.248		