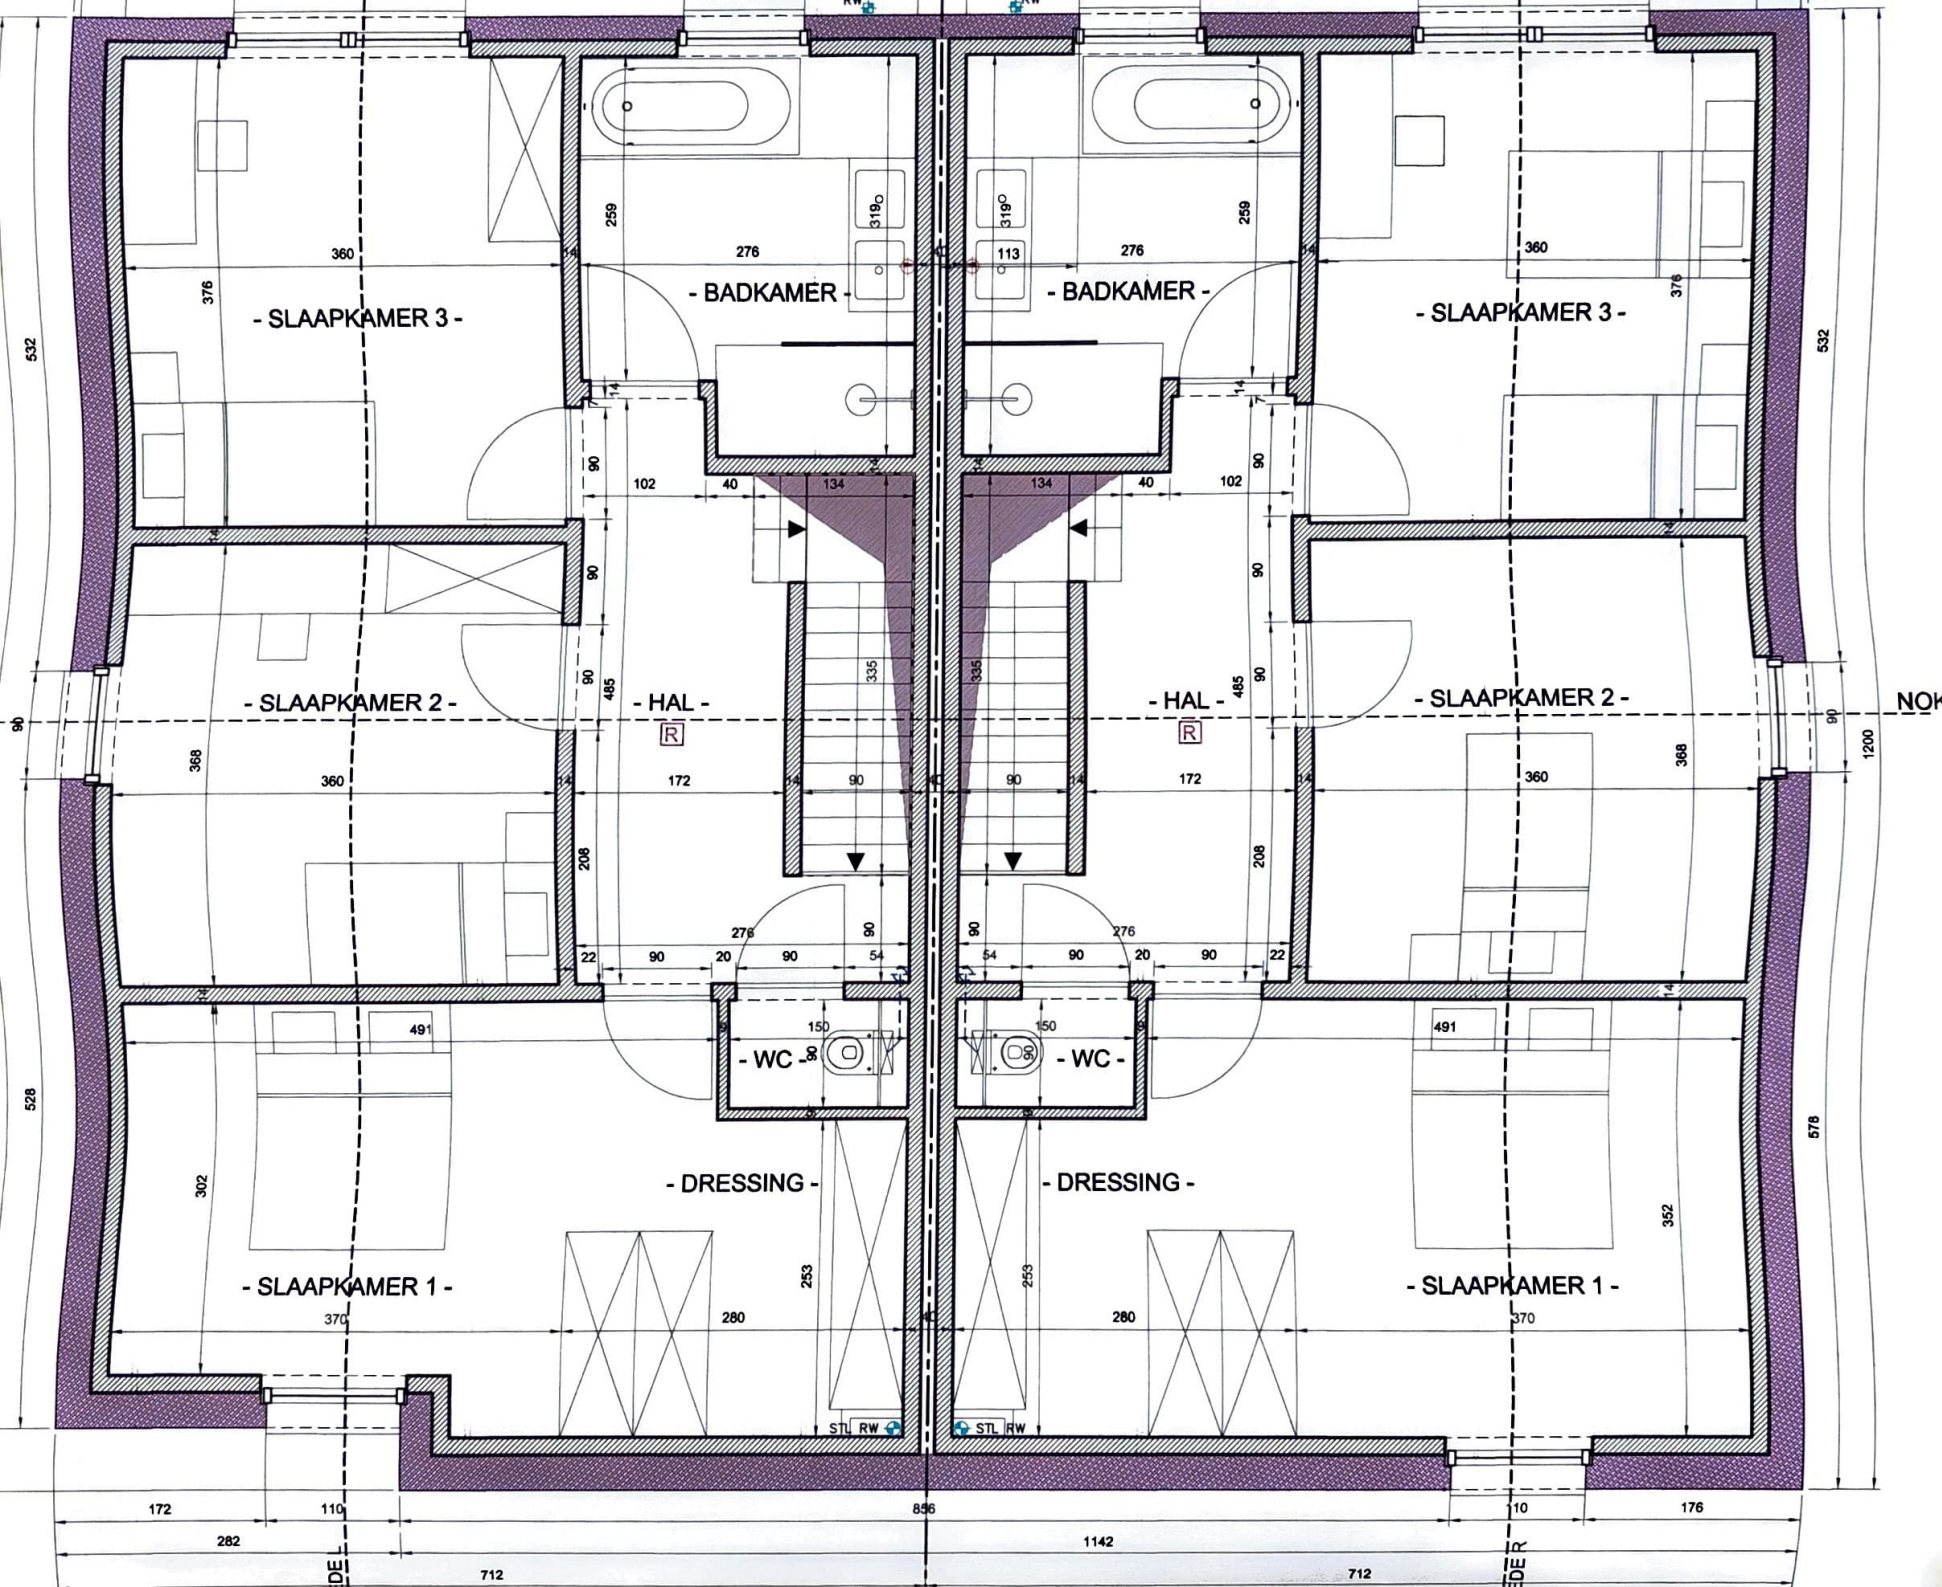
- SLAAPKAMER 3 -
- BADKAMER -
- BADKAMER -
- SLAAPKAMER 3 -
- SLAAPKAMER 2 -
- HAL -
- HAL -
- SLAAPKAMER 2 -
- WC -
- WC -
- DRESSING -
- DRESSING -
- SLAAPKAMER 1 -
- SLAAPKAMER 1 -
STL RW
STL RW
856
1142
712
712