


- TERRAS -
23 M²

- TERRAS -
23 M²

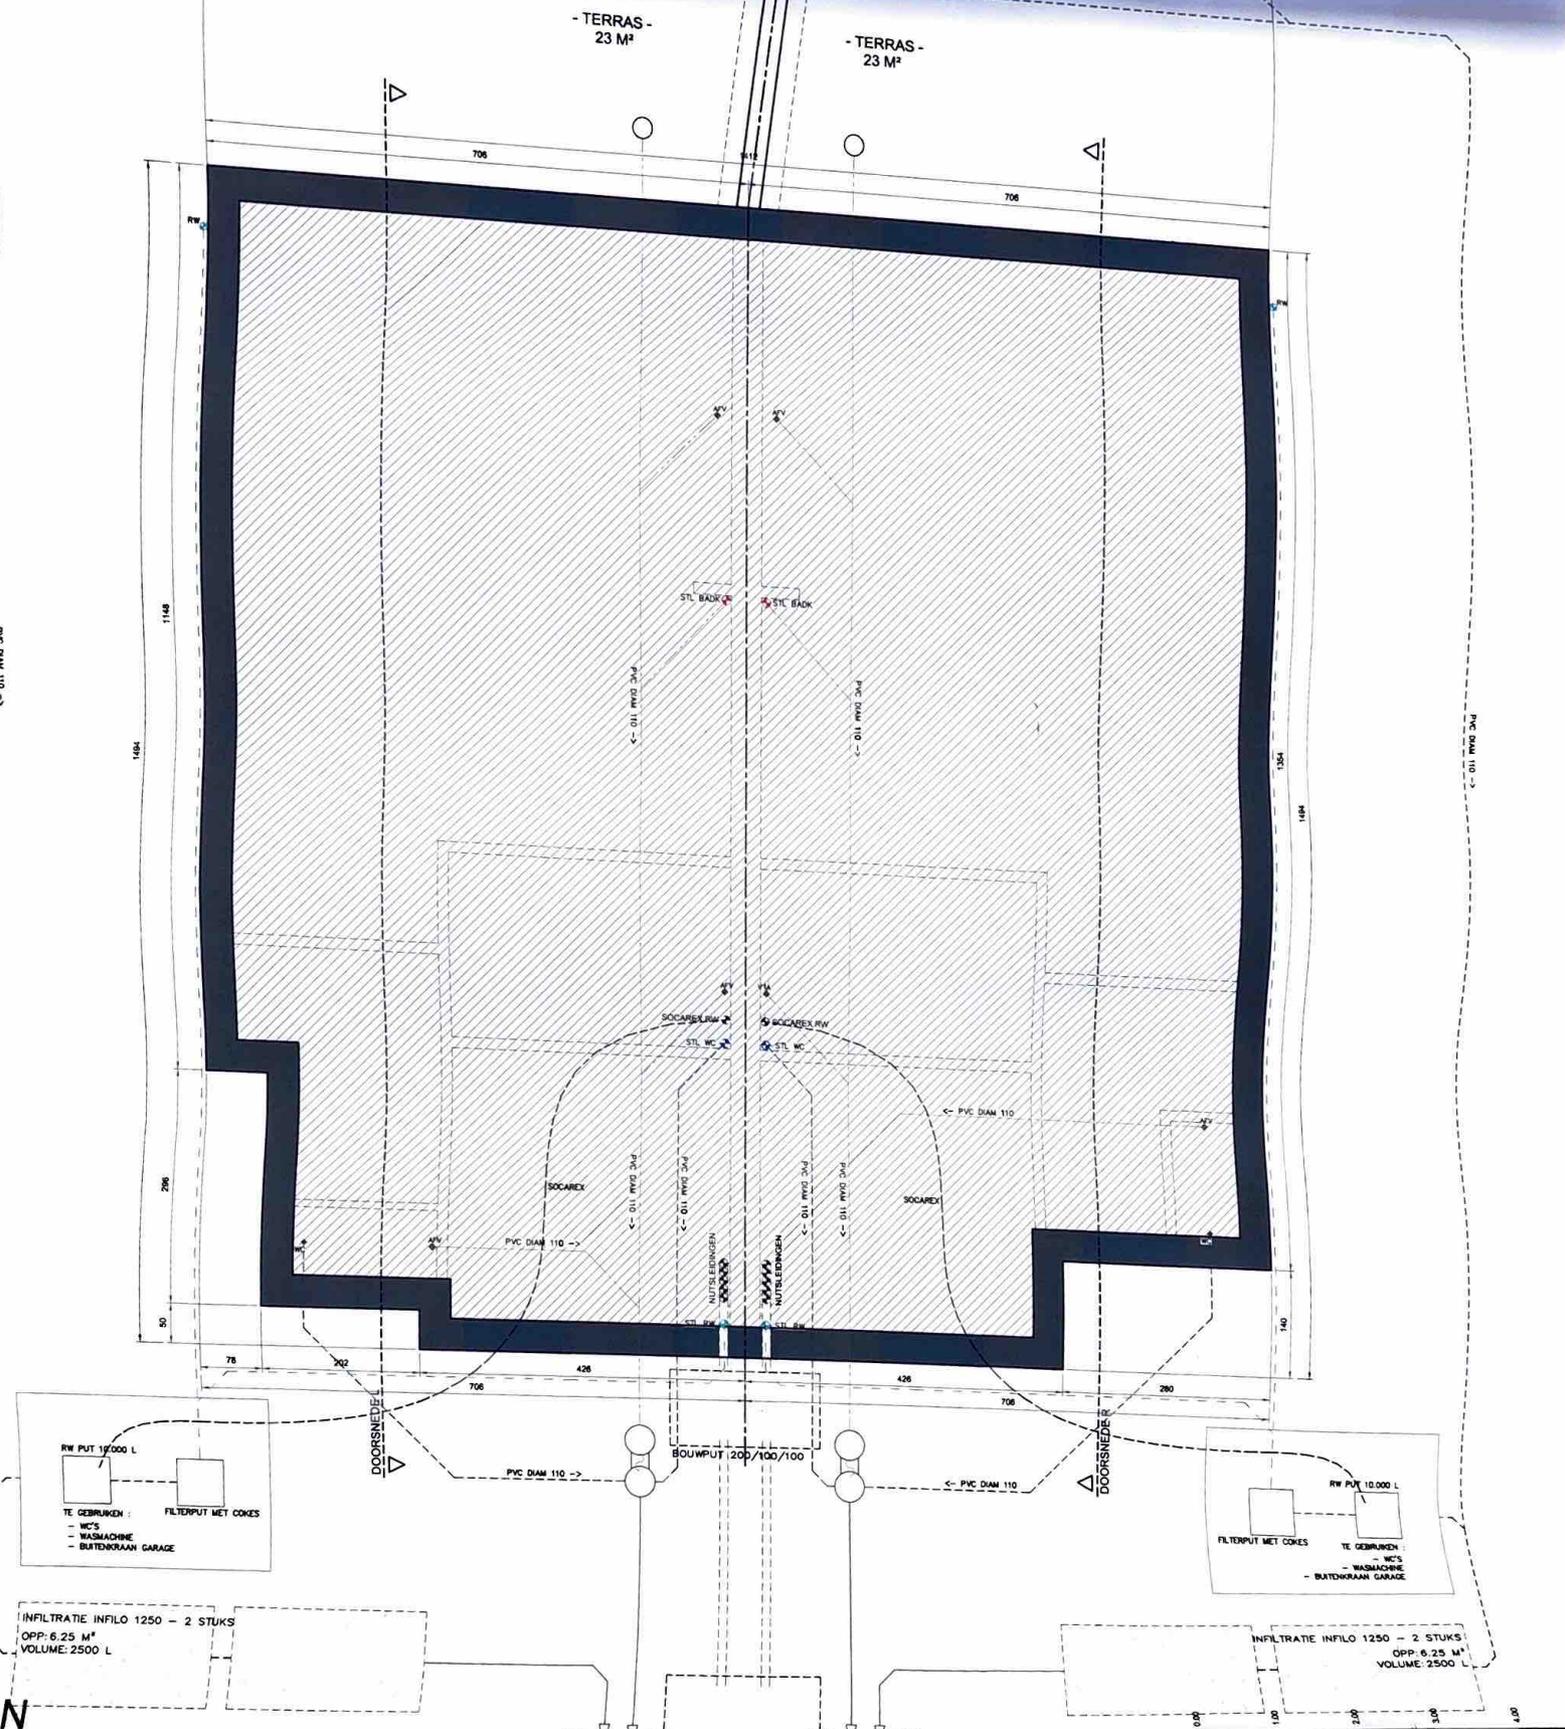

706

706

1148

1358

1684

1684

296

140

50

78

202

706

428

428

706

280

RW PUT 10.000 L
TE GEBRUIKEN:
- WC'S
- WASHMACHINE
- BUITENKRAAN GARAGE

RW PUT 10.000 L
FILTERPUT MET COKES
TE GEBRUIKEN:
- WC'S
- WASHMACHINE
- BUITENKRAAN GARAGE

INFILTRATIE INFILO 1250 - 2 STUKS
OPP: 6,25 M²
VOLUME: 2500 L

INFILTRATIE INFILO 1250 - 2 STUKS
OPP: 6,25 M²
VOLUME: 2500 L

RWA DWA DWA RWA

0,00 1,00 2,00 3,00 4,00