

Abdijstraat 37 9500 Geraardsbergen

Bestaande situatie

De woning beschikt over een hemelwaterput met hergebruik, waarop de standpijpen rw1, rw2 en rw3 aangesloten zijn. De overloop van de hemelwaterput gaat naar de straat en neemt alle dwa, de wc en de standpijp rw4 mee op.


Foto 1



Foto 2



De gegevens worden opgesteld op basis van informatie ter beschikking gesteld door de bewoner en deze blijft hier uiteindelijk voor verantwoordelijk.

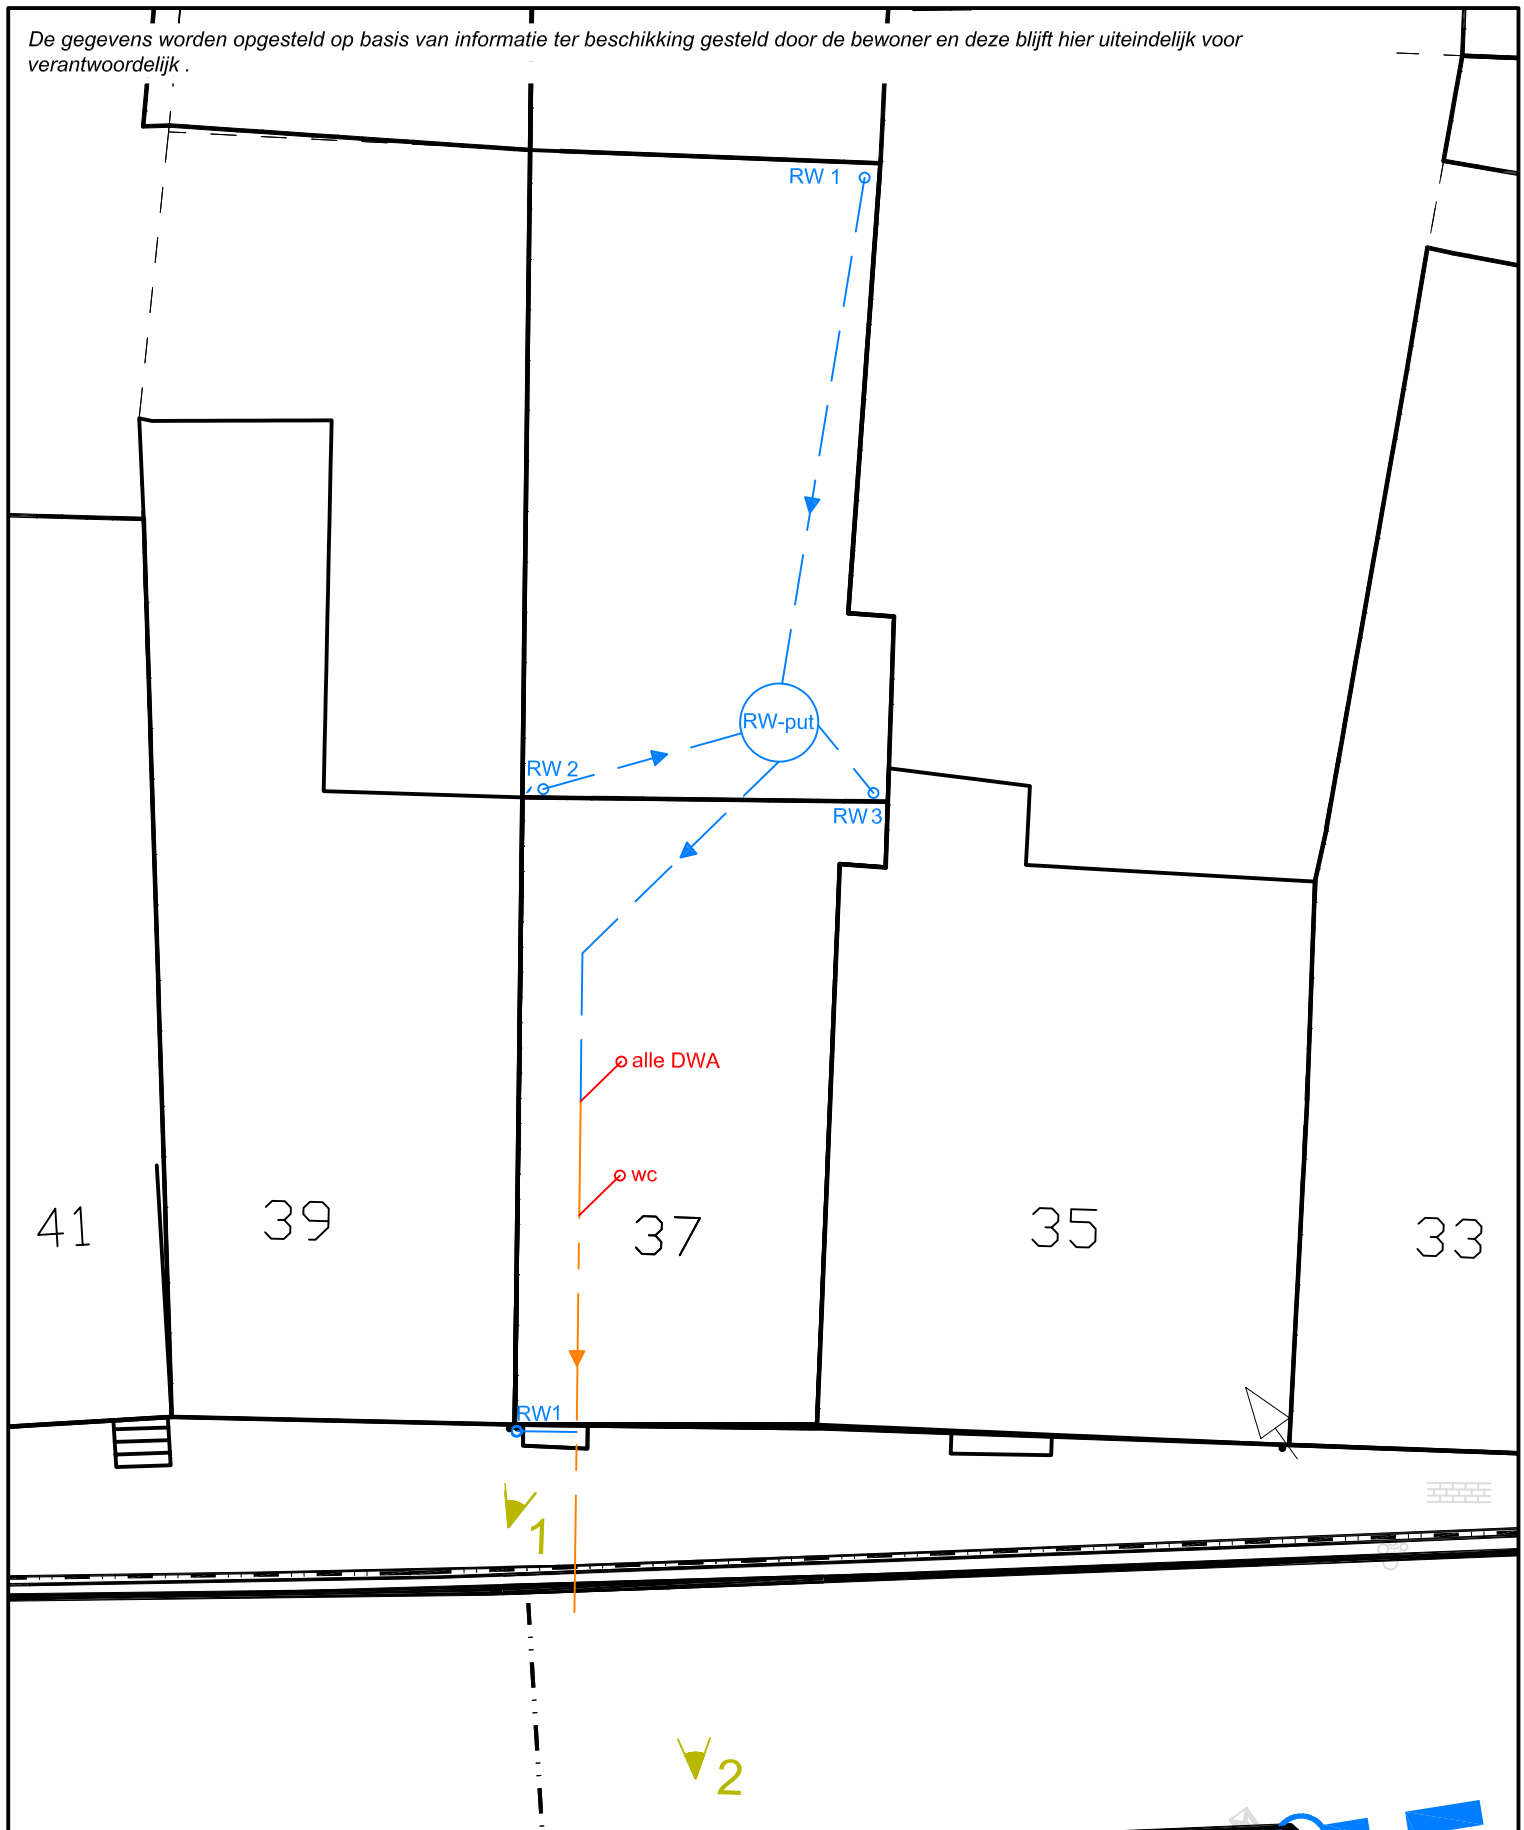

Legende

- Bestaande toestand gebouwen benaderd
- Bestaande toestand kadastrale grenzen benaderd
- Afbakening verharding
- o RW Regenwater afvoer
- o WC Afvalwater afvoer
- Bestaande leiding Regenwater afvoer
- Bestaande leiding Afvalwater afvoer
- Bestaande leiding Gemengd water afvoer
- Bestaande put Regenwater
- Bestaande put Afvalwater
- Bestaande put Gemengd water

- asfalt
- beton
- dolomiet
- kasseien
- betonstraatstenen

Verhardingen

- tegels
- steenslag
- perk
- gras
- bodembedekkers

- onverhard
- hout
- bos
- onverhard
- hout
- bos



Afkoppeling privé

Bestaande toestand

Proj. GRB6C001

Abdijsstraat 37

9500 Geraardsbergen Schaal: 1/150