

Klantverantw.:
Opdrachtnr.:
Klantnr.: 94973
Cont.pers.:
Tel.: -
Fax: -
GSM: 0479 80 58 04
e-mail: info@elektro-ng.be



Onafhankelijk Controle Bureau v.z.w.

ProKo.: LS01
Verslagnr.: 4630116
Voorl. verslagnr.:
Datum: 25/04/2016

Klant / Opdrachtgever:
ELEKTRO N.G.
OPHEMSTRAAT 121
9400 VOORDE

Afdeling: ELE

VERSLAG VAN ONDERZOEK VAN EEN ELEKTRISCHE L.S. INSTALLATIE VOOR EEN DEFINITIEVE OF RESIDENTIELE AANSLUITING
(uitgevoerd onder BELAC accreditatie volgens interne procedure QPRO/ELE/001, §7.3)

ALGEMEENHEDEN

Toestel/Install. ID: Lot 39 Aard installatie: Nieuwe Type lokalen: woning
Plaats onderzoek: Steenbakkerij GERAARDSBERGEN 9500
Aard onderzoek: gelijkvormigheidsonderzoek voor indienststelling Volgens AREI Art.: 86/270
Datum onderzoek: 25/04/2016 Volgende binnen maand of vóór 30/04/2041 Onderzoeker: CLAES RONNY
Eigendom van: -
Installateur: -ELEKTRO N.G.
B.T.W.: - ID-kaart: - Uitgereikt te: - Datum: -

BESCHRIJVING

EAN nr.: - Teller nr.: -3484376 Stand I: - Stand II: -
Aansluiting: ondergronds Wachtbuis: geplaatst Isolatieplaat: aanwezig
Dienstspanning: 1 x 220V Max. beveiliging: 40A Hoofdbeveiliging: - Schak.: -
Meter-bordverbinding: kabeltype: XVB aantal geleiders: 4 doorsnede: 10 mm²
Voedingsbekabeling: kabeltype: EXVB aantal geleiders: 4 doorsnede: 10 mm²
Aardelektrode: type: lus sectie: 35 mm² spreidingswaarde: 4 Ohm
Diff. schak.: algemene: 4p 40A/300mA is verzegeld met loodje: in orde bijkomende dif.: 4p 40A/300mA
Werking testknop: nvt Controle foutlus: nvt Algemene isolatieweerstand: > 50 MOhm
Installatie uitgevoerd overeenkomstig schema's: nvt Staat van het vast elektrisch materieel: in orde
Bescherming tegen elektrische schokken: rechtstreekse aanraking: in orde onrechtstreekse aanraking: in orde
Continuïteit PE- en equipotentiaal verbinding: in orde Vast opgesteld en verplaatsbaar materieel: in orde
Beschrijving installatie - toestellen: zie schema in bijlage één draadschema en situatieschema werd voor gezien getekend
Nog niet geplaatst: keuken badkamer C.V. gasmeter watermeter hoofd - bijkomende - equipotentiaal verbinding
Aantal borden: 1 Aantal eindstroombanen: -14

Zie schema.


VASTSTELLINGEN - Nota (N) - Opmerking (O) - Inbreuk (I) - de nummers verwijzen naar de standaard inbreuken

Geen
N Definitieve verlichting niet geplaatst.

BESLUIT

De installatie is conform aan het AREI. De installatie mag in dienst gesteld worden/blijven.
De installatie dient opnieuw gecontroleerd uiterlijk op hoger vermelde datum, zoals voorzien door art. 271 van het AREI,
alsook voor de ingebruikname van elke belangrijke wijziging of beduidende uitbreiding, uitgevoerd voor deze datum.
Voor de Technisch Directeur,

De Agent-onderzoeker

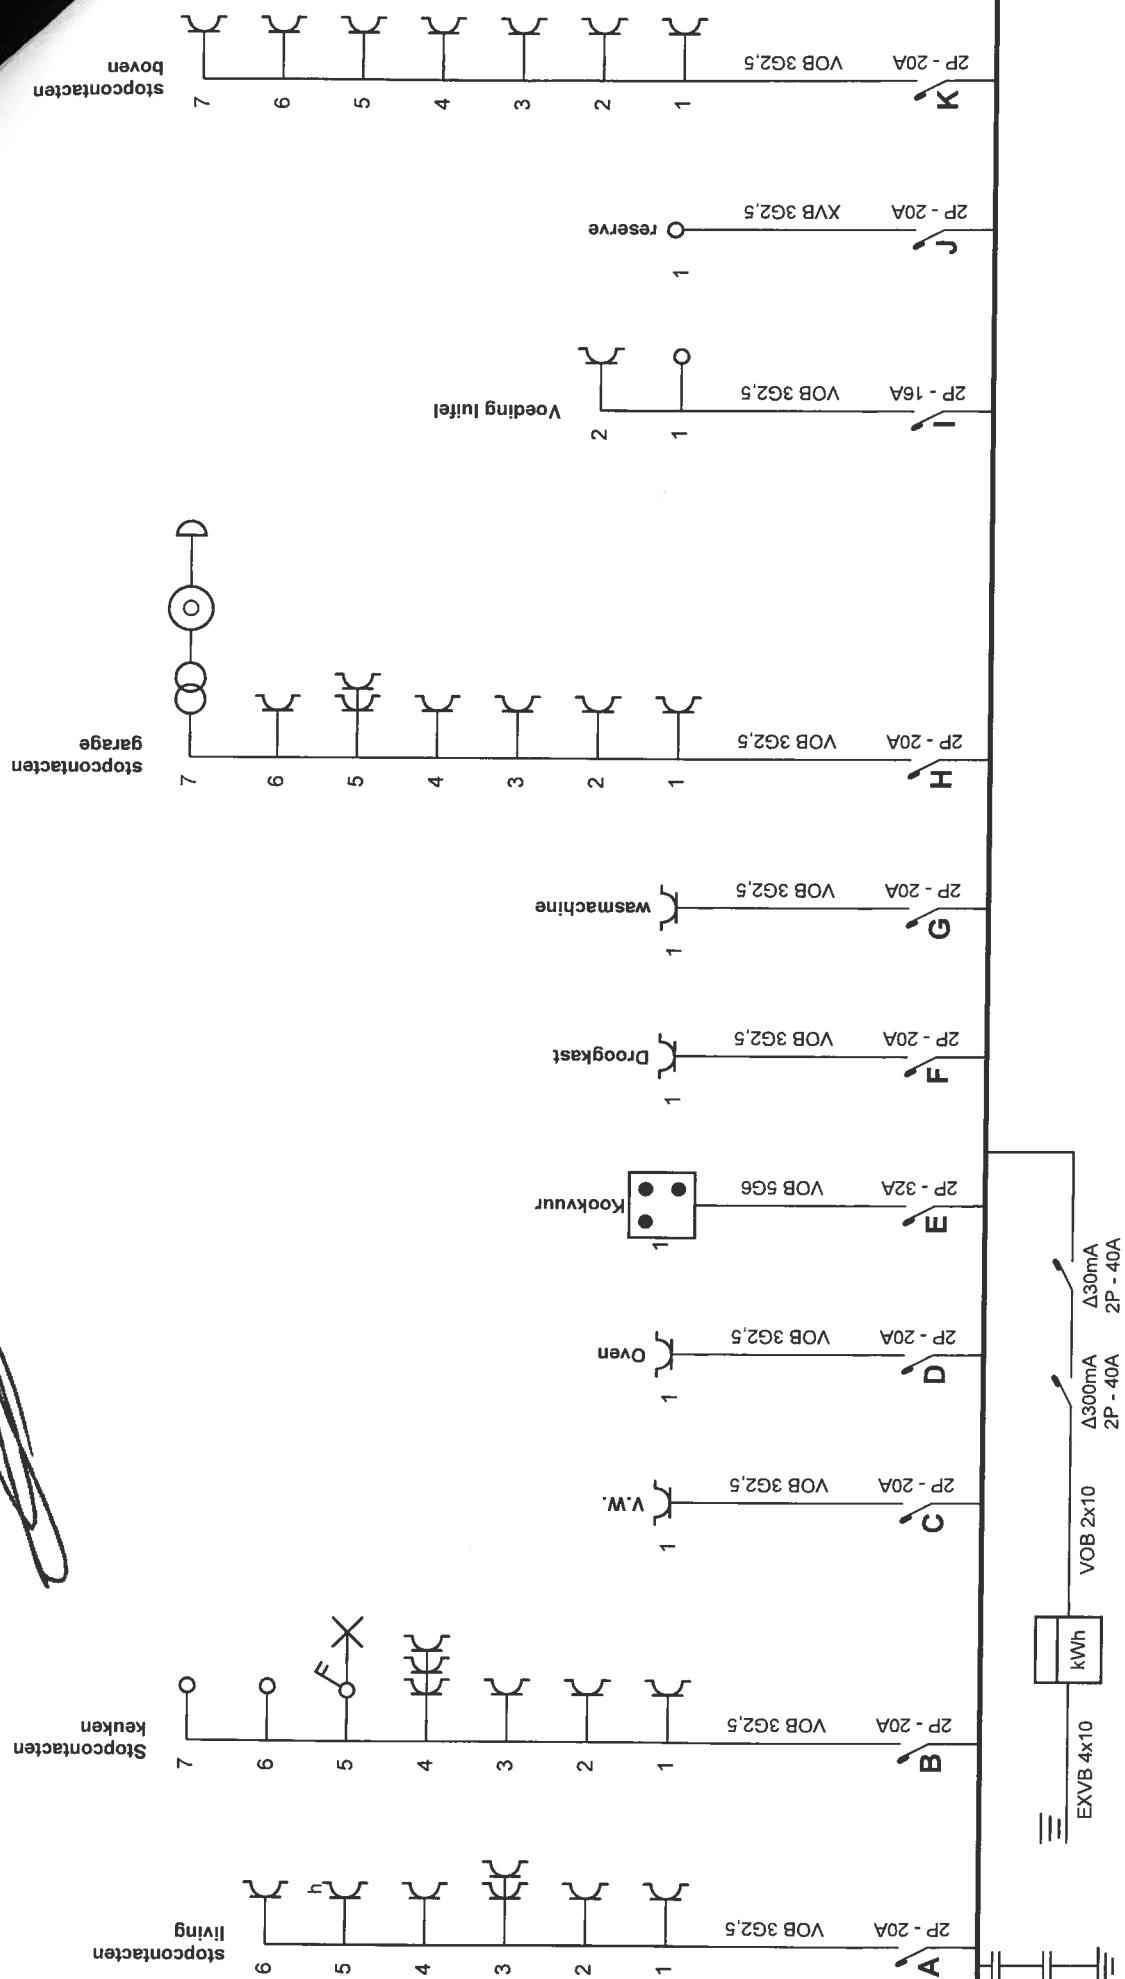


Erkend Organisme

Plaats van de elektrische installatie

Installateur
Elektro N.G.
Ophemstraat 121
9400 Voorde
GSM: 0479 80 58 04
e-mail: info@elektro-ng.be
BTW BE 0508.893.870

p. 1/5
Eendraadschema

2 x 230V ~ 50Hz

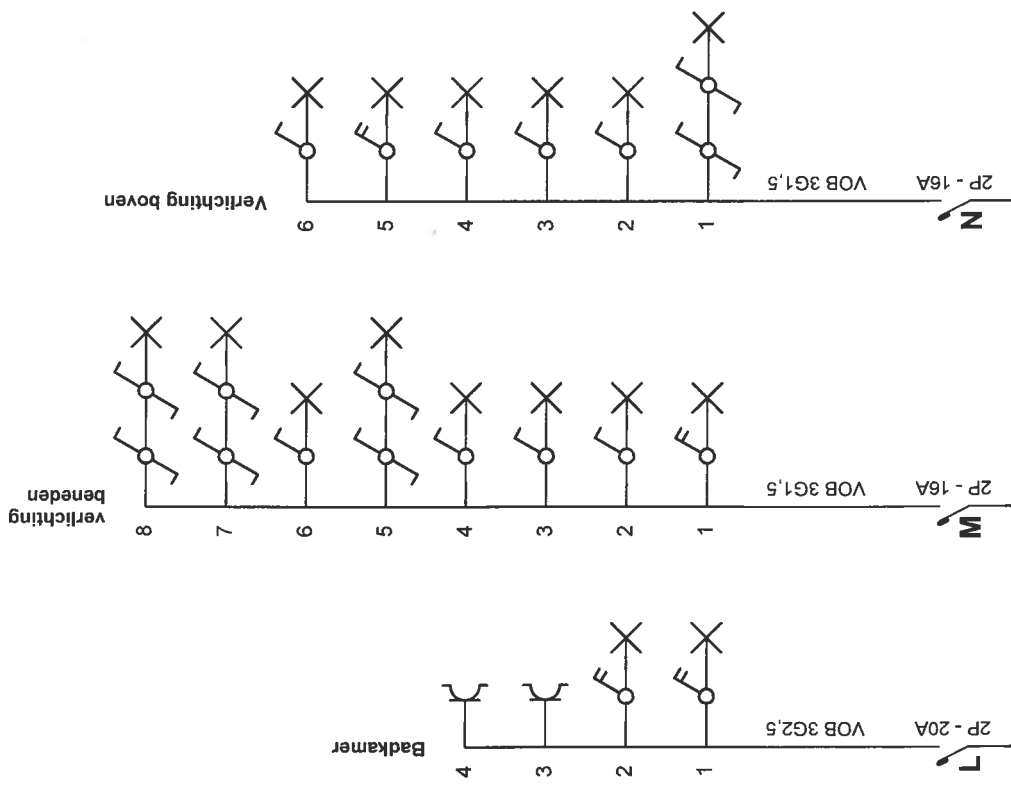


Erkend Organisme

Plaats van de elektrische installatie
Homebird
steenbakkerij 39
9500 Geraardsbergen

Installateur
Elektro N.G.
Ophenstraat 121
9400 Voorde
GSM: 0479 80 58 04
e-mail: info@elektro-ng.be
BTW BE 0508.893.870

p. 2/5
Eendraadschema
2 x 230V ~ 50Hz

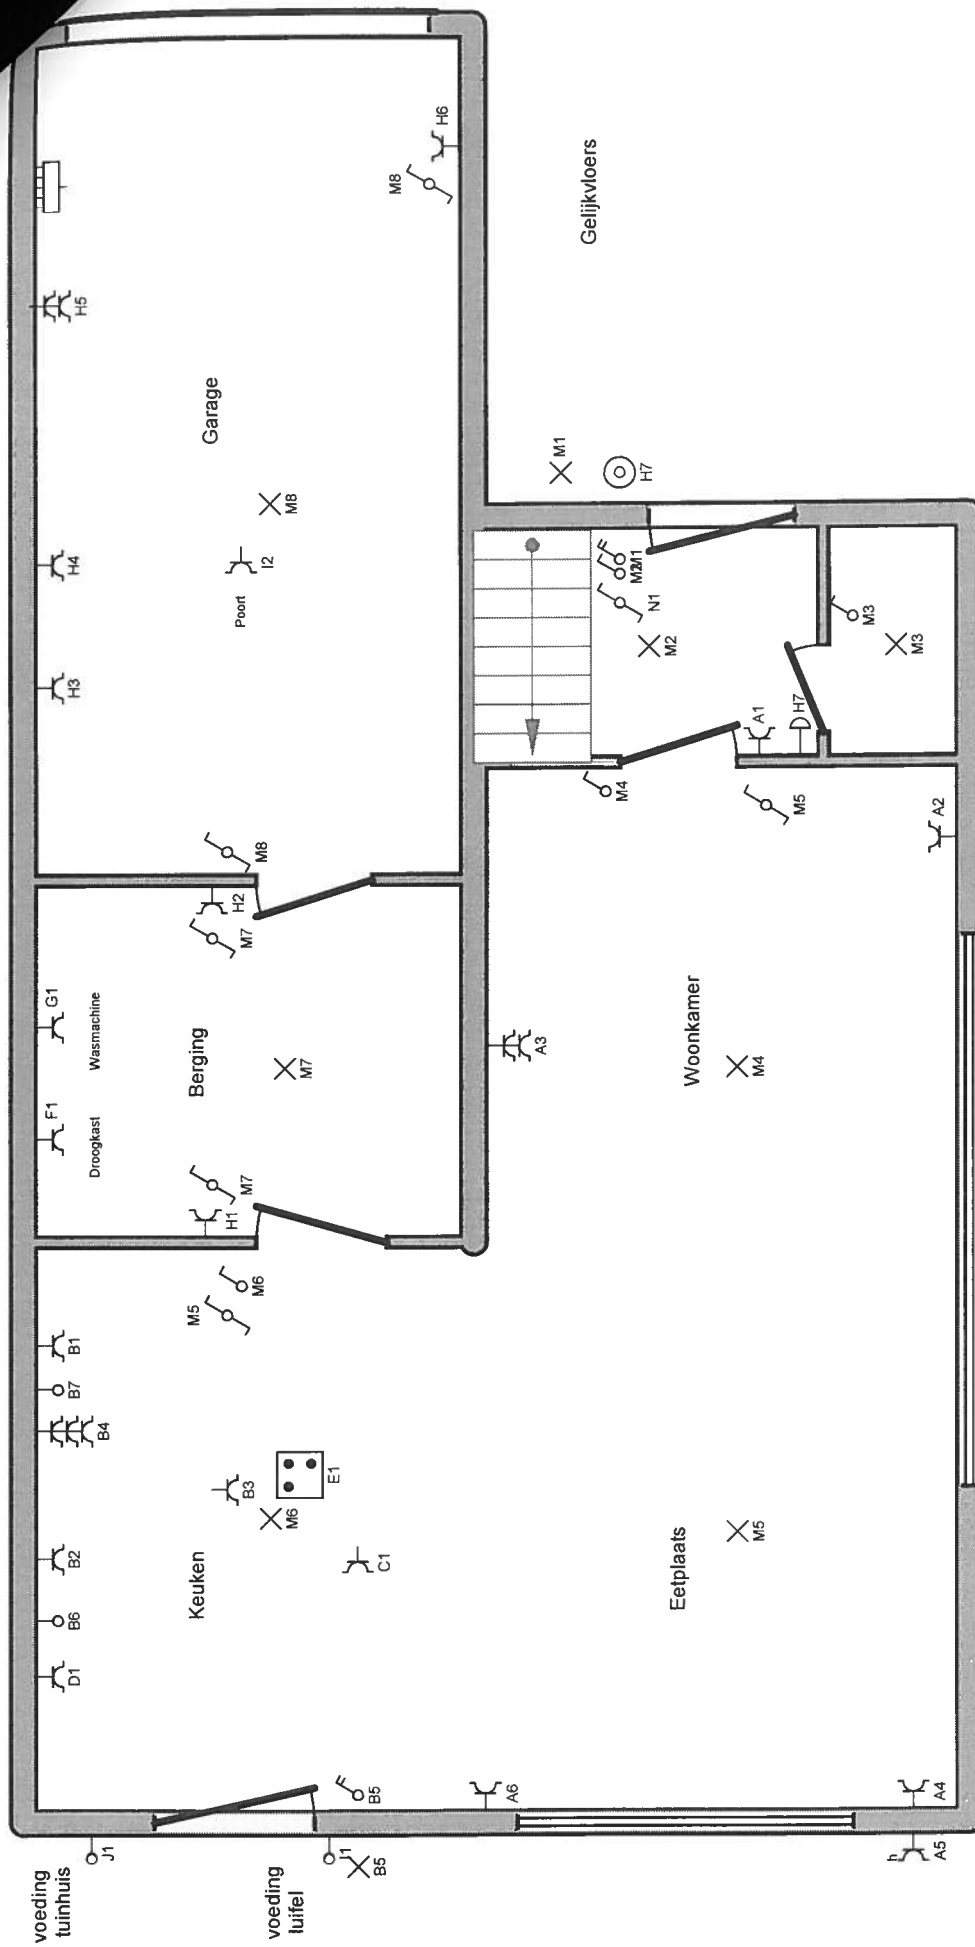

Erkend Organisme

Plaats van de elektrische installatie


Homebird
steenbakkerij 39
9500 Geraardsbergen

Installateur

Elektro N.G.
Opheimsstraat 121
9400 Voorde
GSM: 0479 80 58 04
e-mail: info@elektro-ng.be
BTW BE 0508.893.870

p. 3/5
Situatieschema

2 x 230V ~ 50Hz

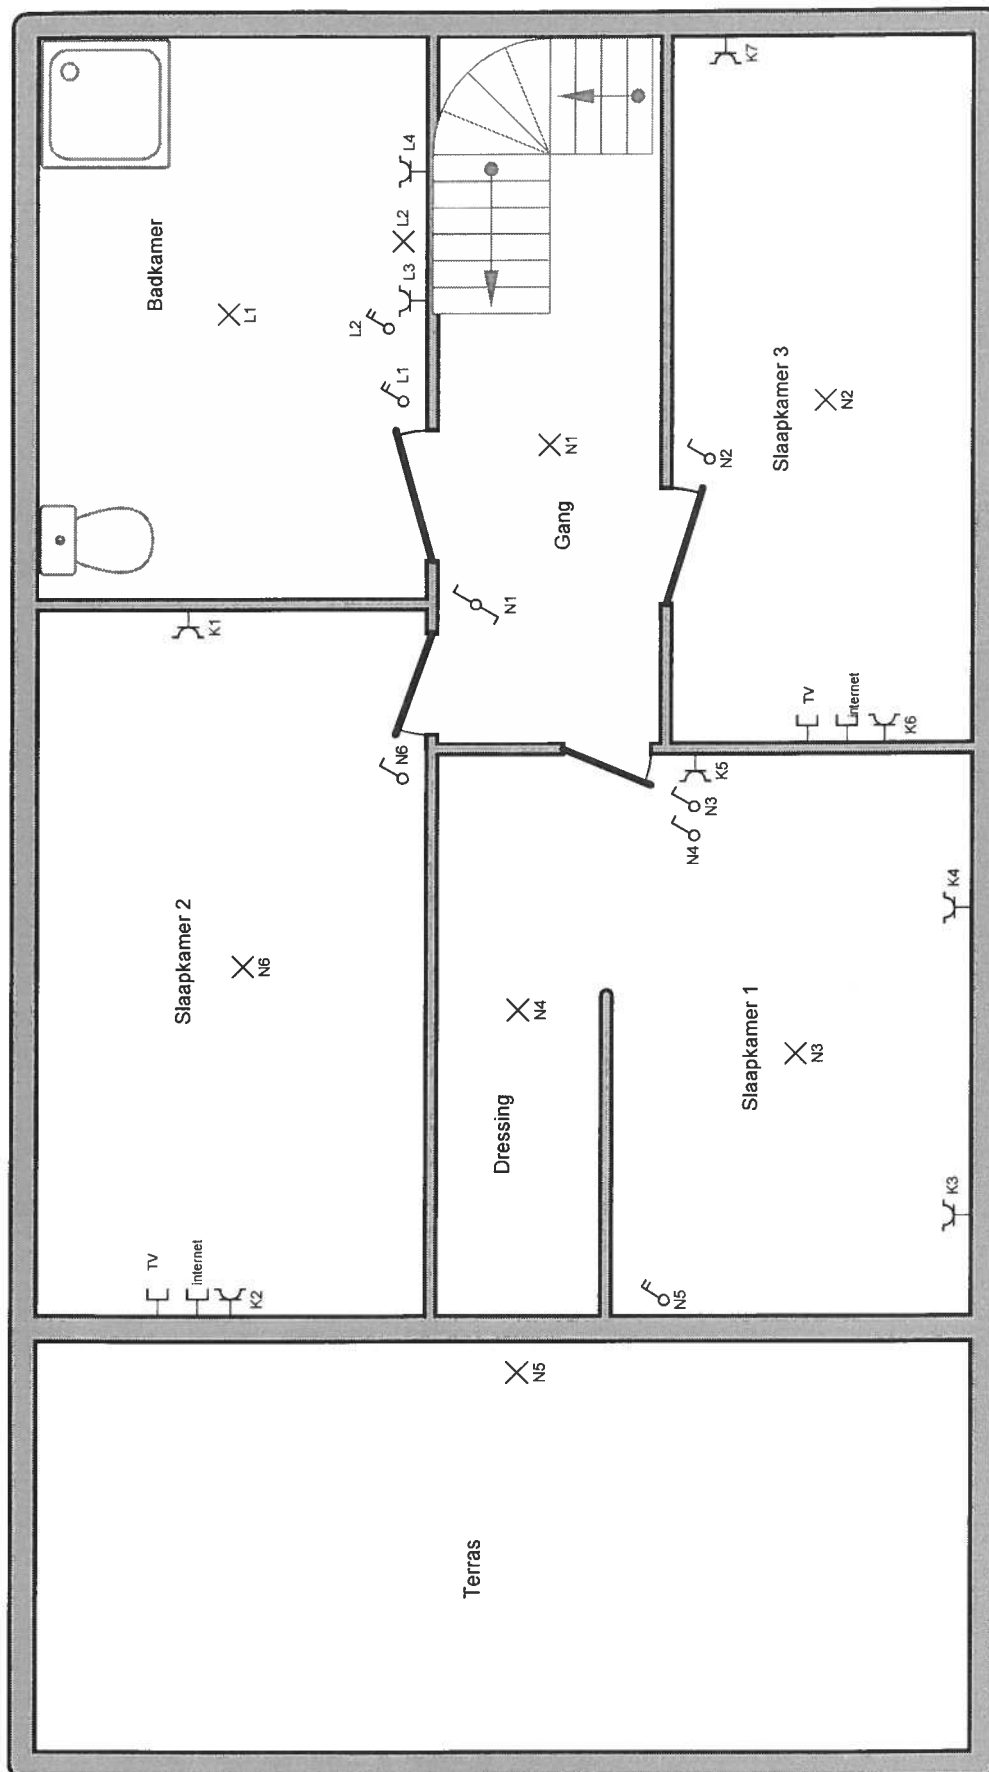

Erkend Organisme

Plaats van de elektrische installatie
 Homebird
 steenbakkerij 39
 9500 Geraardsbergen

Installateur
 Elektro N.G.
 Ophemstraat 121
 9400 Voorde
 GSM: 0479 80 58 04
 e-mail: info@elektro-ng.be
 BTW BE 0508.893.870

p. 4/5
 Situatieschema

2 x 230V ~ 50Hz

A stopcontacten living

B Stopcontacten keuken

C V.W.

D Oven

E Kookvuur

F Droogkast

G wasmachine

H stopcontacten garage

I Voeding luifel

J reserve

K stopcontacten boven

L Badkamer

M verlichting beneden

N Verlichting boven

Erkend Organisme

Plaats van de elektrische installatie
Homebird
steenbakkerij 39
9500 Geraardsbergen

Installateur
Elektro N.G.
Ophemstraat 121
9400 Voorde
GSM: 0479 80 58 04
e-mail: info@elektro-ng.be
BTW BE 0508.893.870

p. 5/5
Lijst Kringen

2 x 230V ~ 50Hz