

Ontwerp verkaveling

Adres: Hoogstraat - 9572 Lierde
Kadaster: Lierde, 4e afdeling, Sectie A, 1743/2E3

Schaal: 1/500 - A3
Datum: 21/10/2025

Opgemaakt door PLAN C


Sam Cougé

LAN 211875

Hoogstraat 139 - 9572 Sint-Martens-Lierde

Tel.: 0499 / 22 78 60

Mail: info@plan-c.expert

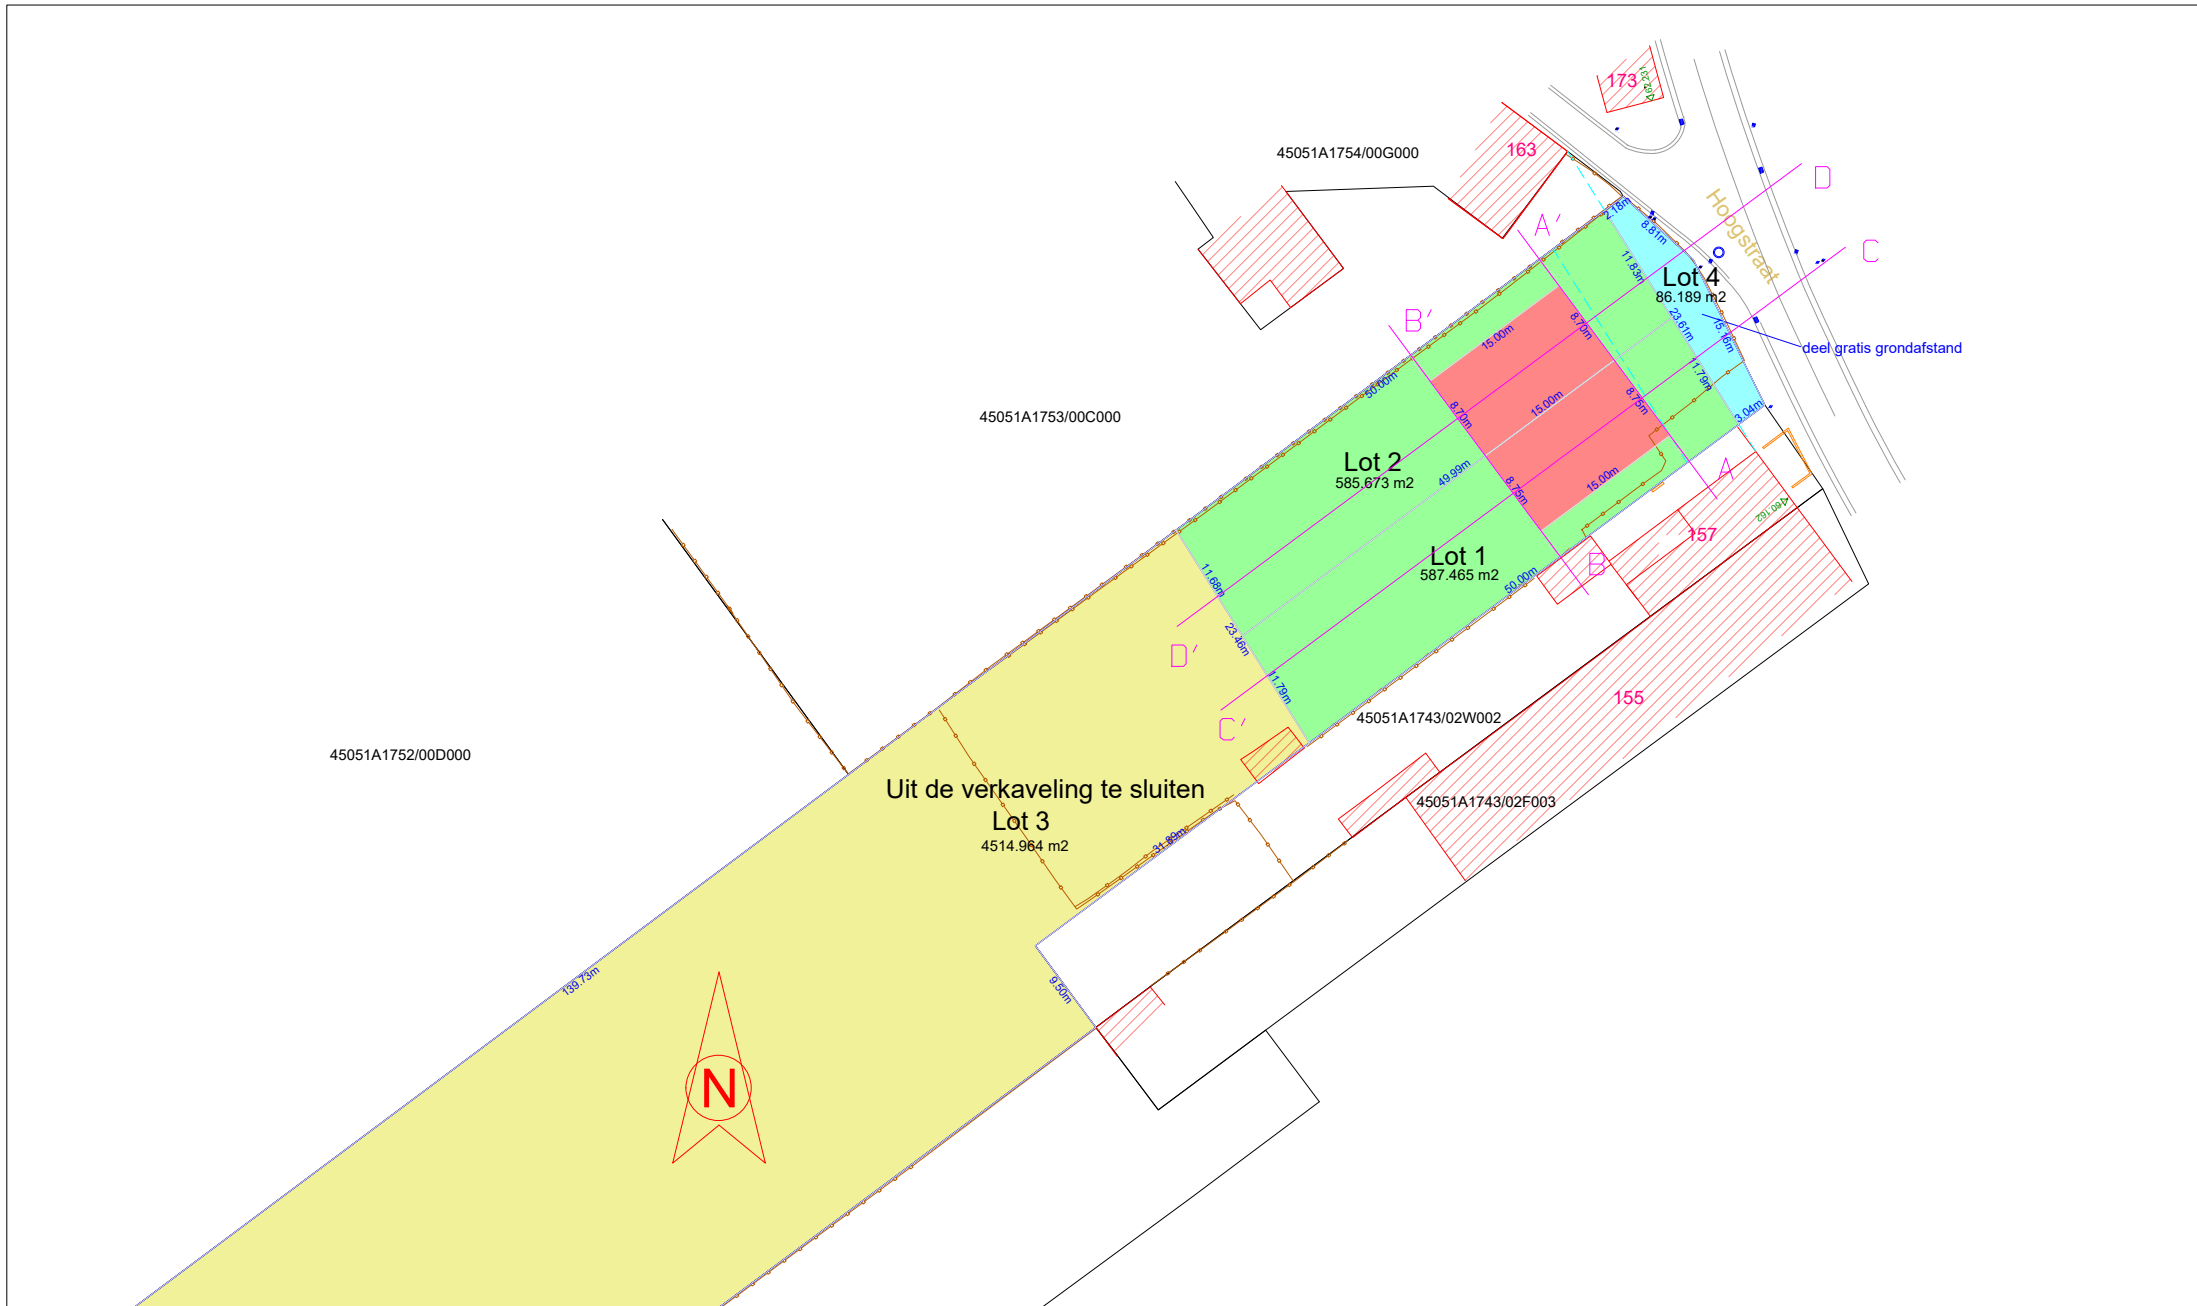

Ontwerp verkaveling

Adres: Hoogstraat - 9572 Lierde
Kadaster: Lierde, 4e afdeling, Sectie A, 1743/2E3

Schaal: 1/250 - A3
Datum: 21/10/2025

Opgemaakt door PLAN C

Sam Cougé

LAN 211875

Hoogstraat 139 - 9572 Sint-Martens-Lierde

Tel.: 0499 / 22 78 60

Mail: info@plan-c.expert



overkaveling te sluiten