

# Opzoeking kadaster


## Meest recente toestand

Referentie van het dossier: 2026-0163/001

Percelen:

Schaal: 1:2500

Capakey	Adres	Geïdentificeerd door
41059A1136/02D000	Dagmoedstraat 36, 9500 Schendelbeke	Capakey

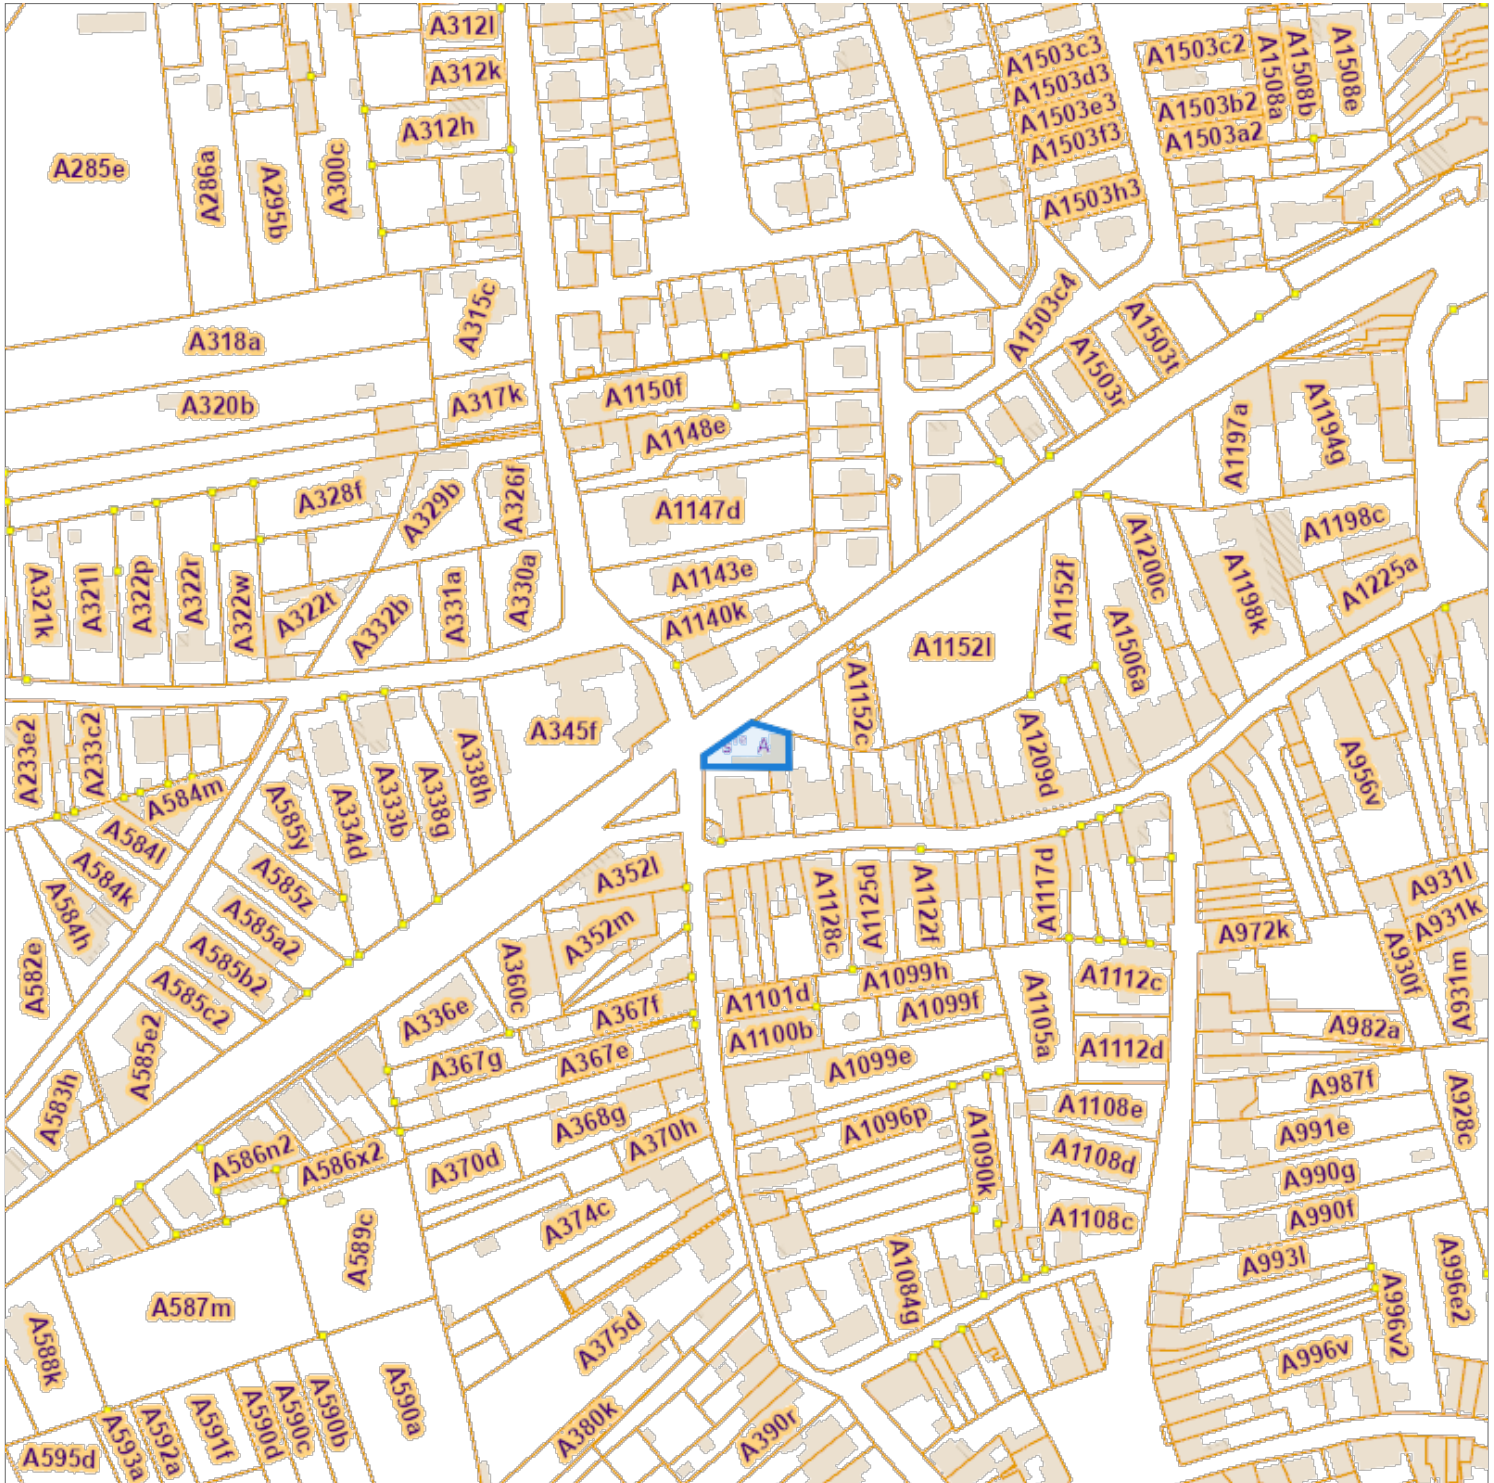

De AAPD, producent van de databank waarin deze gegevens zijn opgenomen, geniet de intellectuele eigendomsrechten vermeld in de wet van 30 juni 1994 betreffende het auteursrecht en de naburige rechten.