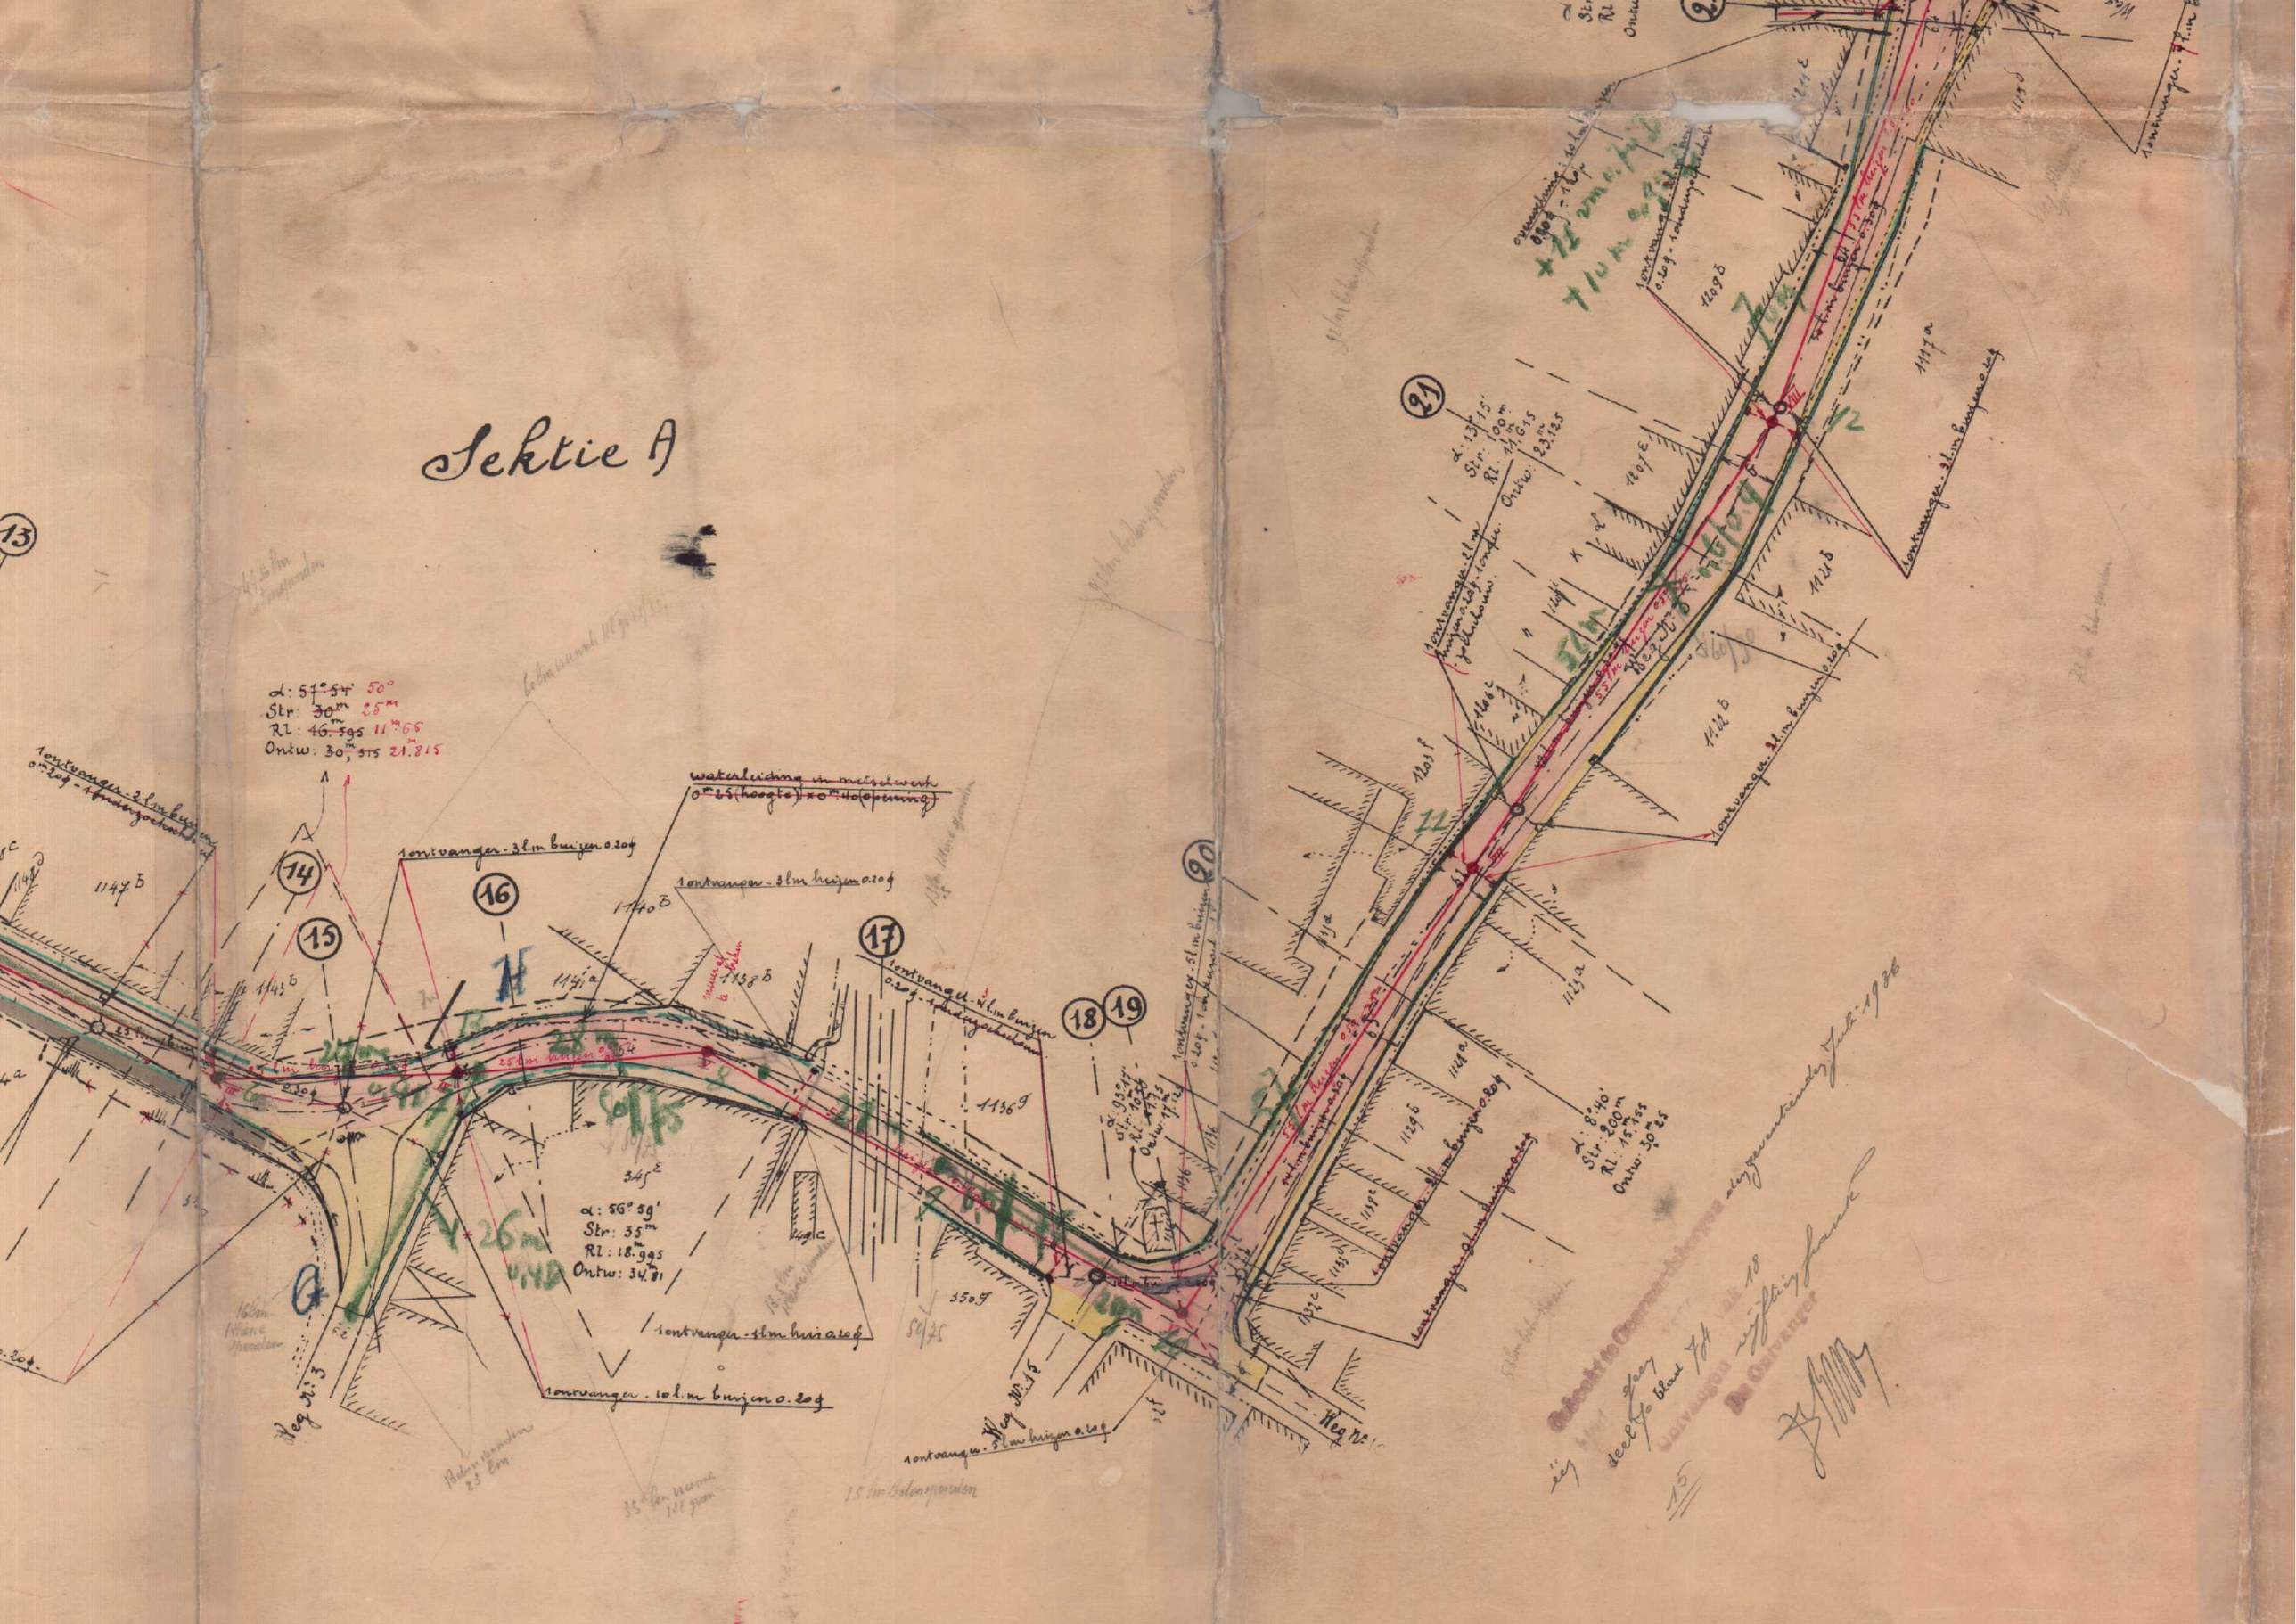
Sektie A
α: 57° 5' 50°
Str: 30m 25m
Rl: 16.595 11m68
Ontw: 30m 315 21.815
waterleiding in metselwerk
0m25 (hoogte) x 0m40 (opening)
1 ontvanger - 3 l.m buizen o.20 ϕ
1 ontvanger - 1 l.m buizen o.20 ϕ
1 ontvanger - 1 l.m buizen o.20 ϕ
1 ontvanger - 1 l.m buizen o.20 ϕ
1 ontvanger - 10 l.m buizen o.20 ϕ
α: 56° 59'
Str: 35m
Rl: 18.995
Ontw: 34.81
α: 13° 15'
Str: 100m
Rl: 11.615
Ontw: 23.125
α: 9° 30'
Str: 100m
Rl: 17.75
Ontw: 17.75
α: 8° 40'
Str: 200m
Rl: 15.155
Ontw: 30.25
Weg nr. 3
Weg nr. 15
Weg nr.
14
15
16
17
18
19
20
21
13
11