


①

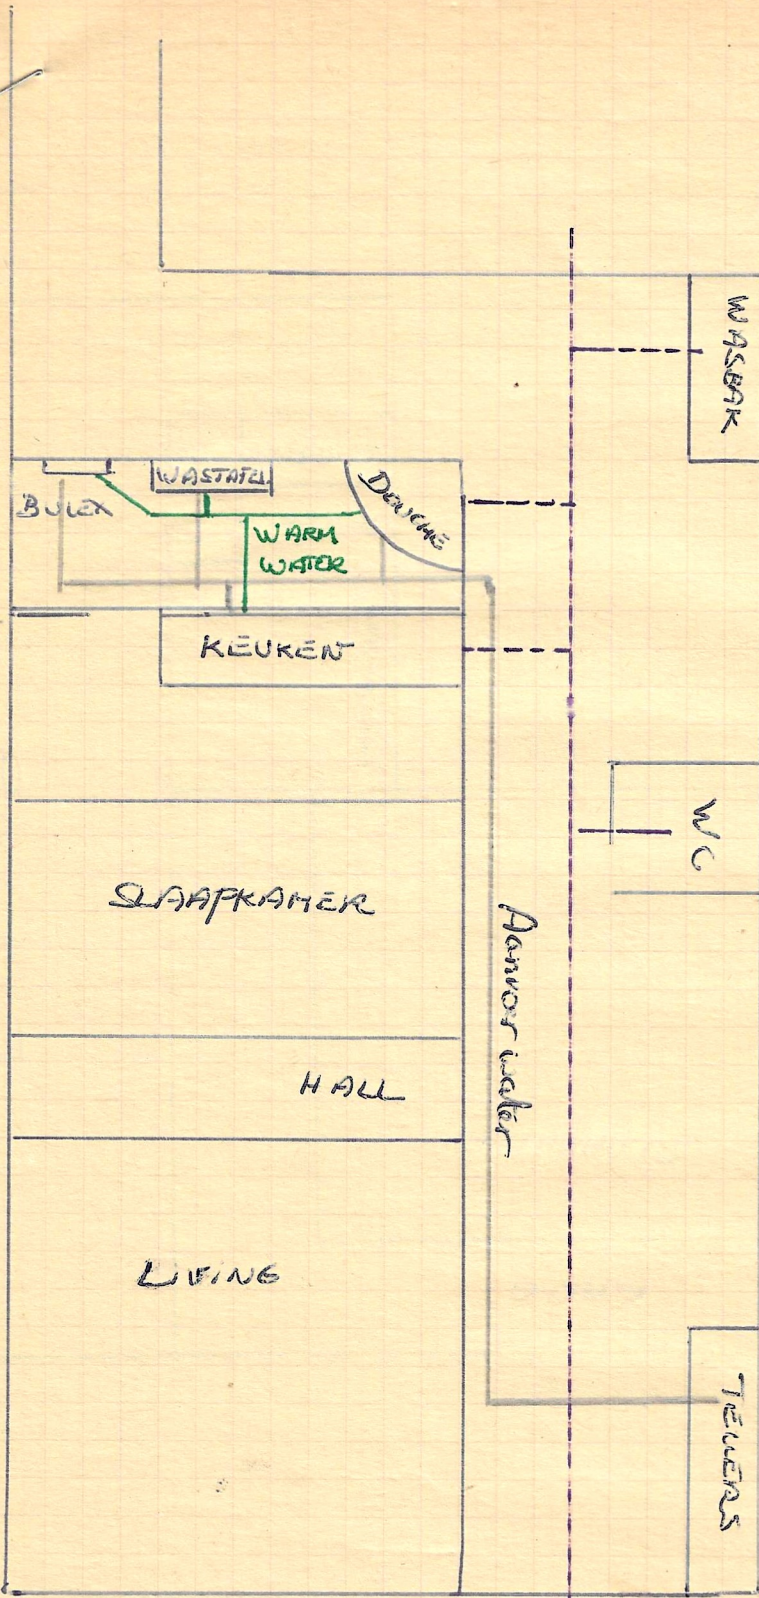

ALDIJSTRAAT

APP 1 (GELYKVLOERS)

HOOFDOPFLOOP  
⊗

WASBANK

BULEN

WASTAFEL

DEURKACHEL

WARM WATER

KEUKEN

SLAAPKAMER

HALL

LIVING

WC

Aanvoer water

TERRAS