


re.  
or die  
N<sup>o</sup> 15.

de breedten  
redten  
inrichtingen

al  $\frac{1}{500}$   
by zip verhuir

te worden bij  
1922  
meester  
de

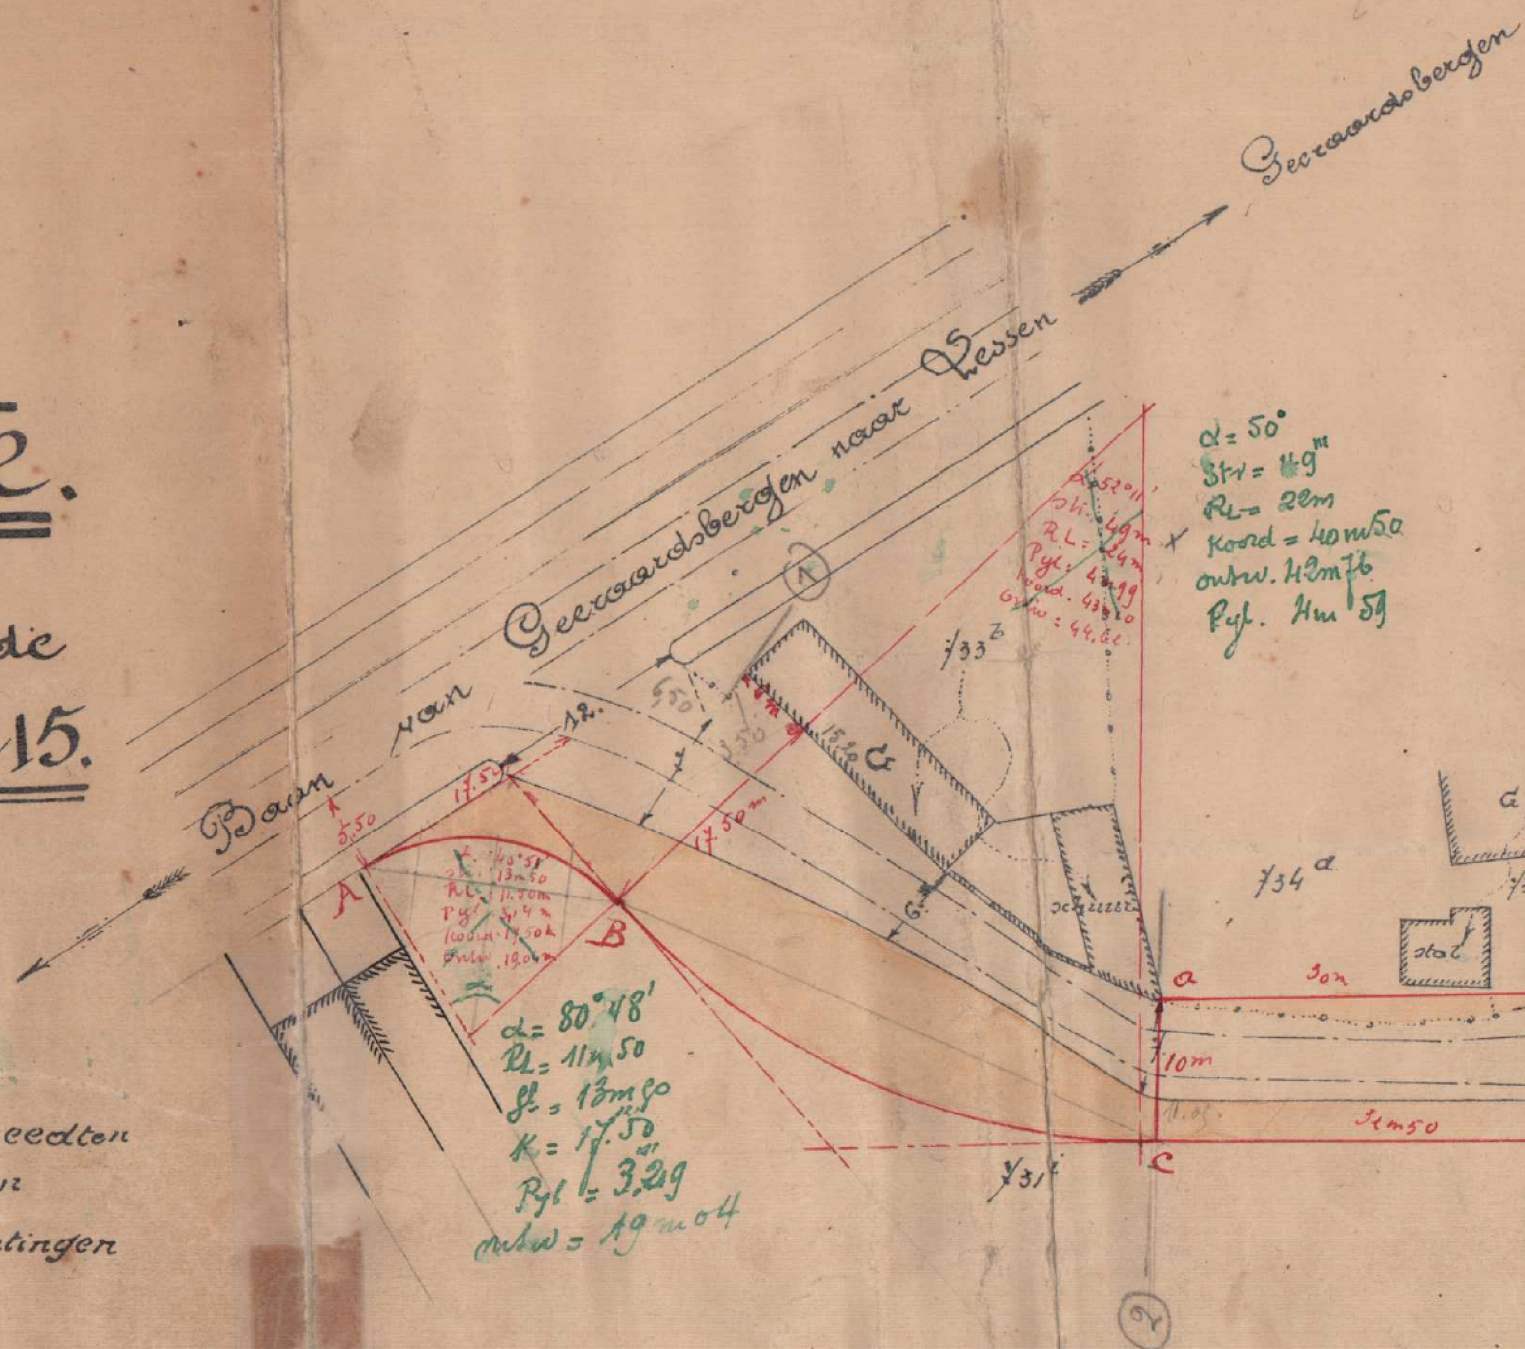

$\alpha = 80^{\circ} 48'$   
 $R_L = 11m 50$   
 $L = 13m 50$   
 $K = 17.50$   
 $R_{yl} = 3.29$   
 outw. =  $19m 04$

$\alpha = 50^{\circ}$   
 $R_L = 49m$   
 $R_L = 2em$   
 $Koord = 40m 50$   
 outw.  $43m 76$   
 $R_{yl} = 4m 59$

$R_L = 49m$   
 $R_{yl} = 4m 59$   
 $Koord = 43m 76$   
 $G_{outw} = 44.8c$

Beheer  
 der Gemeentewegen

Serien om gevraagd  
 bij het koninklijk  
 Auden. D. 10302  
 Brussel, den  
 De Minister van  
 Openbare  
 (get.) J. B.  
 Voor afsluitend  
 De Gemeente  
 (get.) F. J.  
 Voor gelijkvormige  
 De Griffier der Pro



die  
 Weg

N<sup>o</sup>