


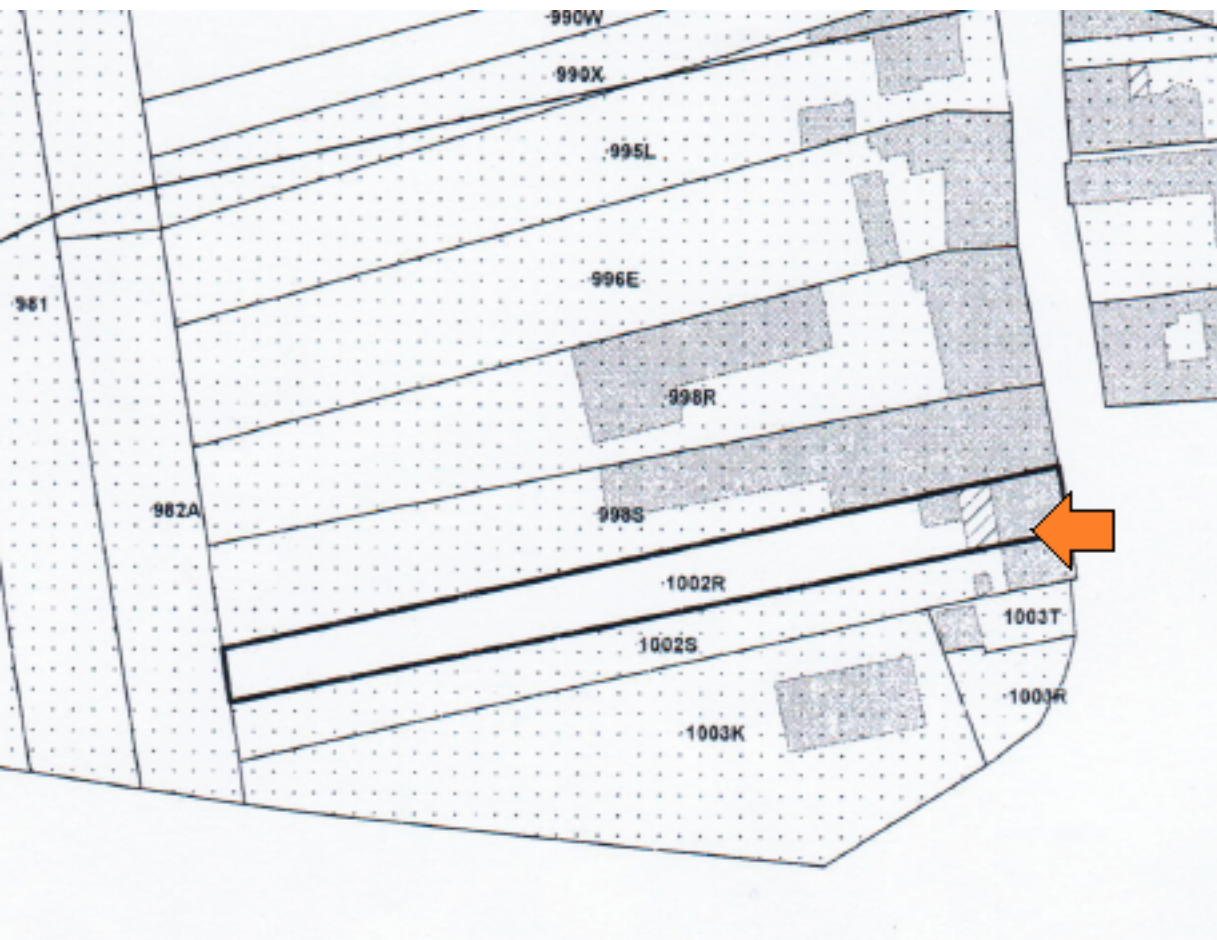
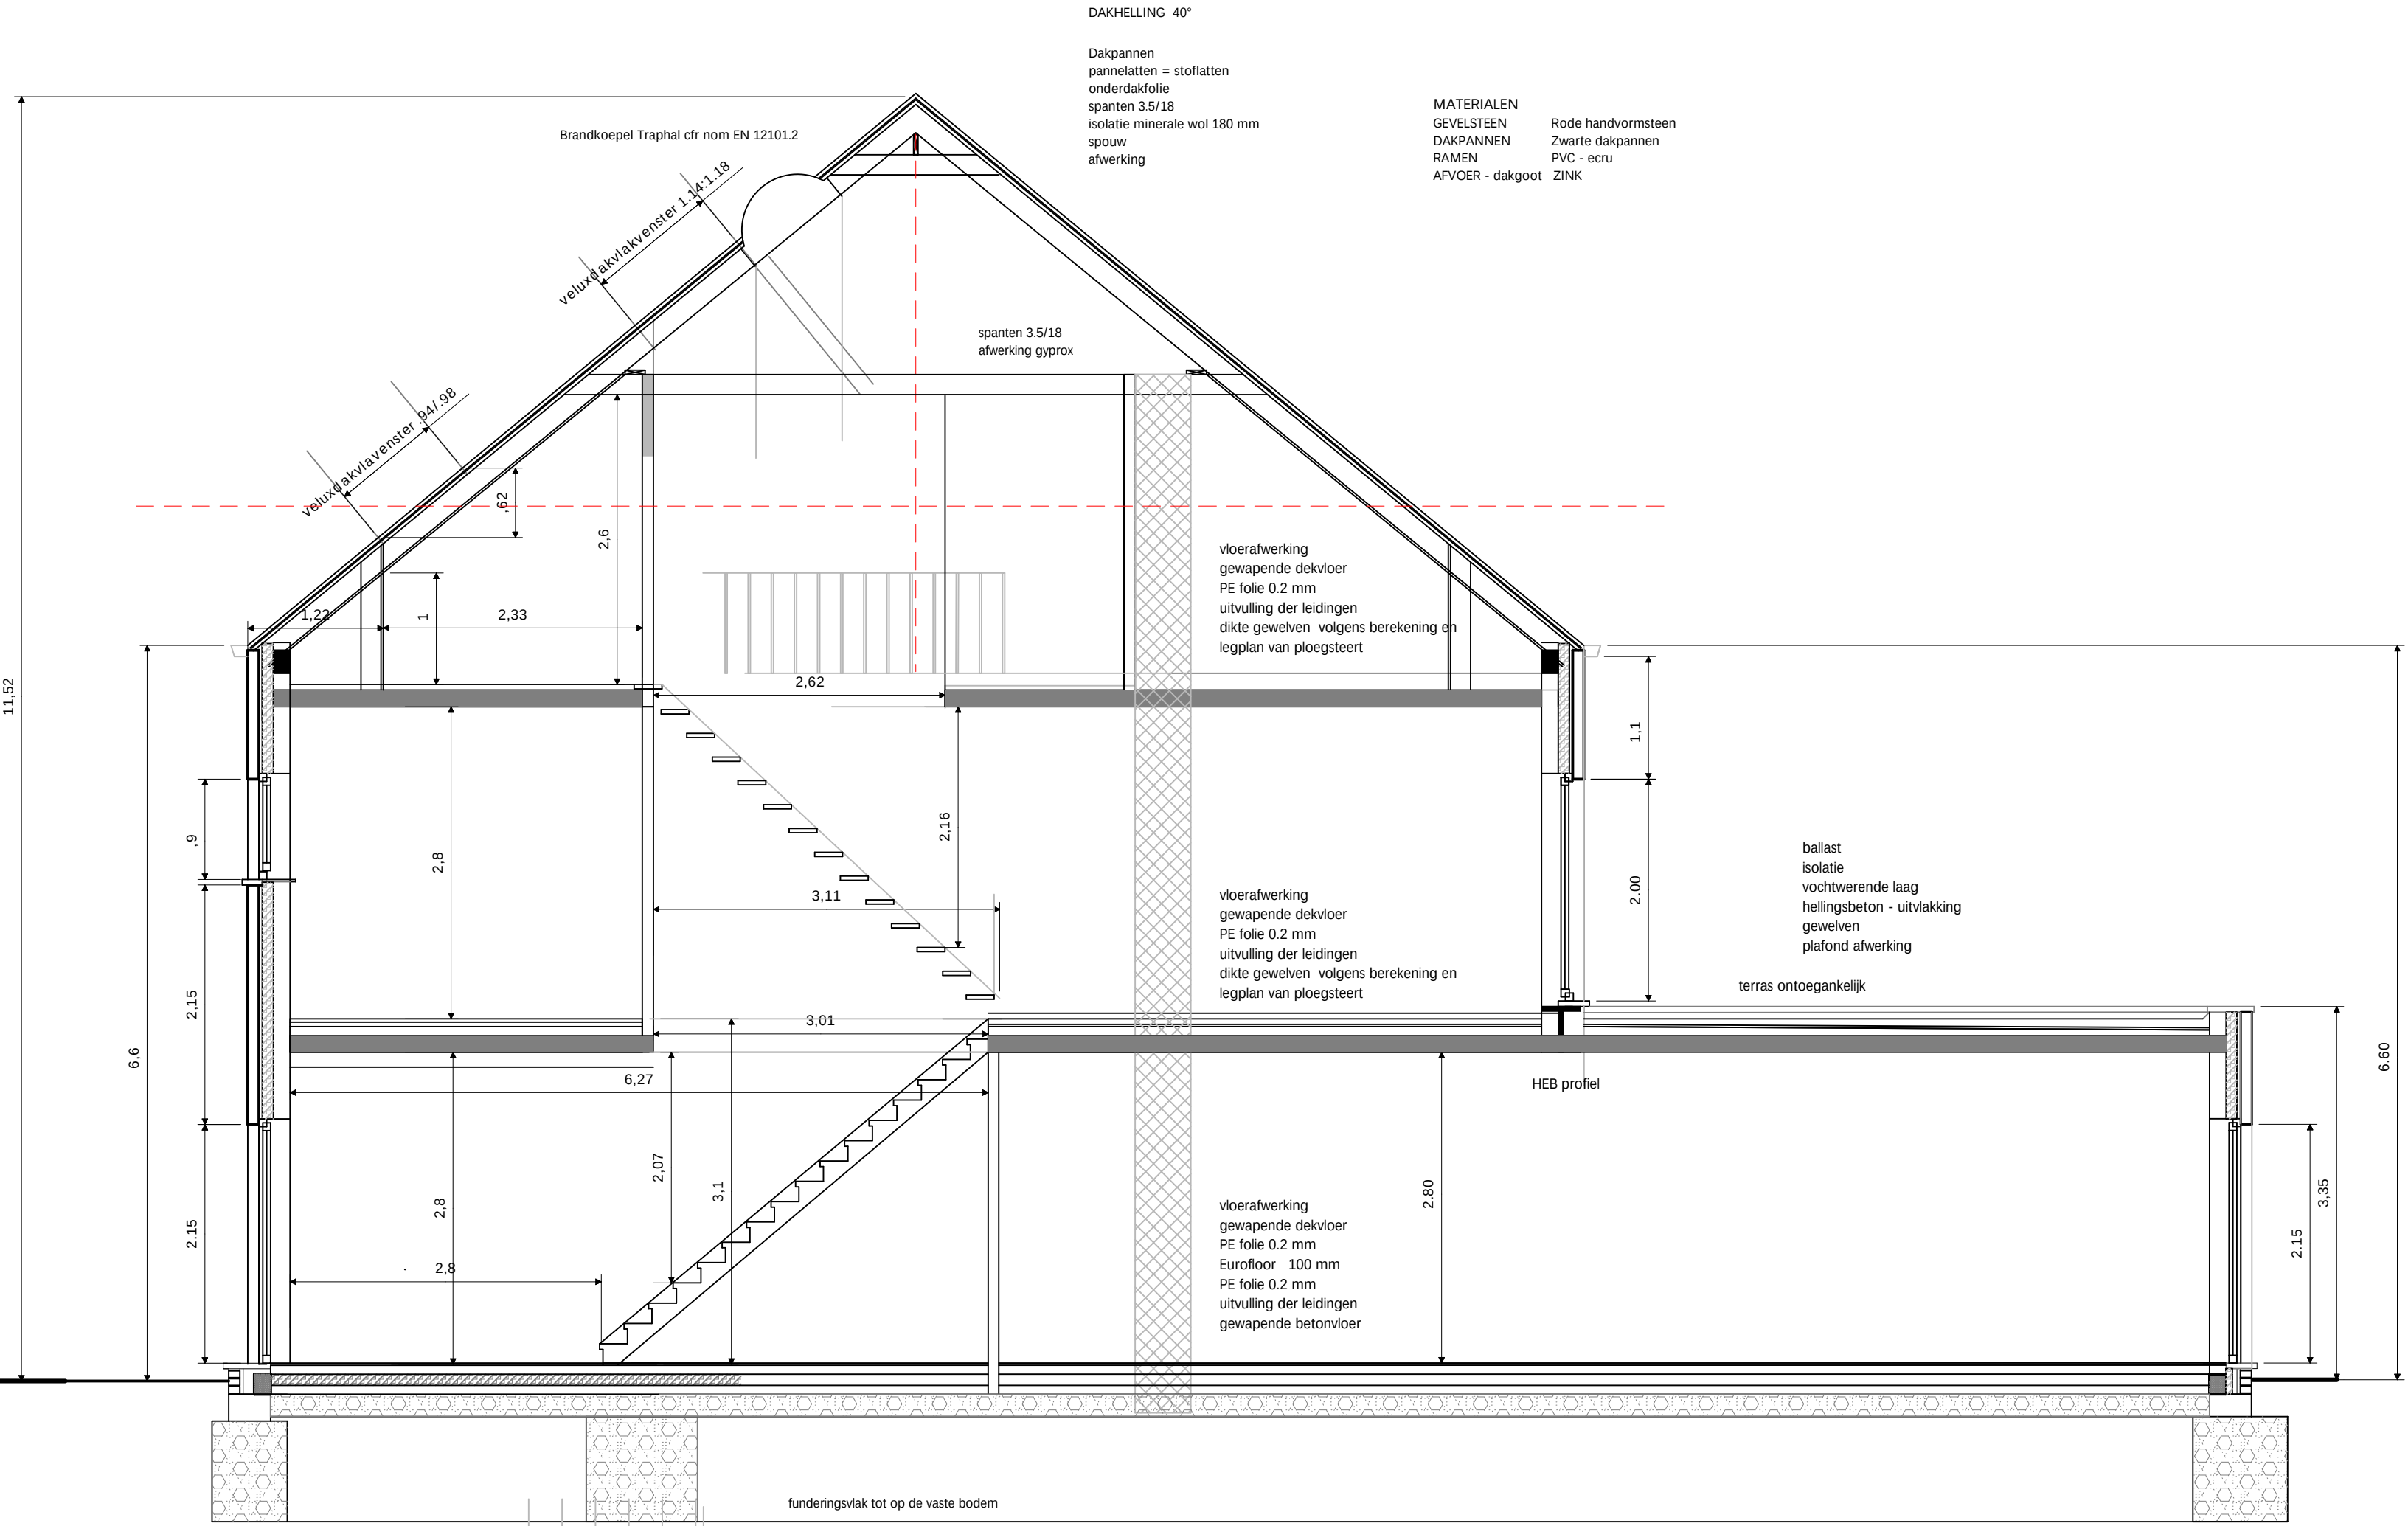
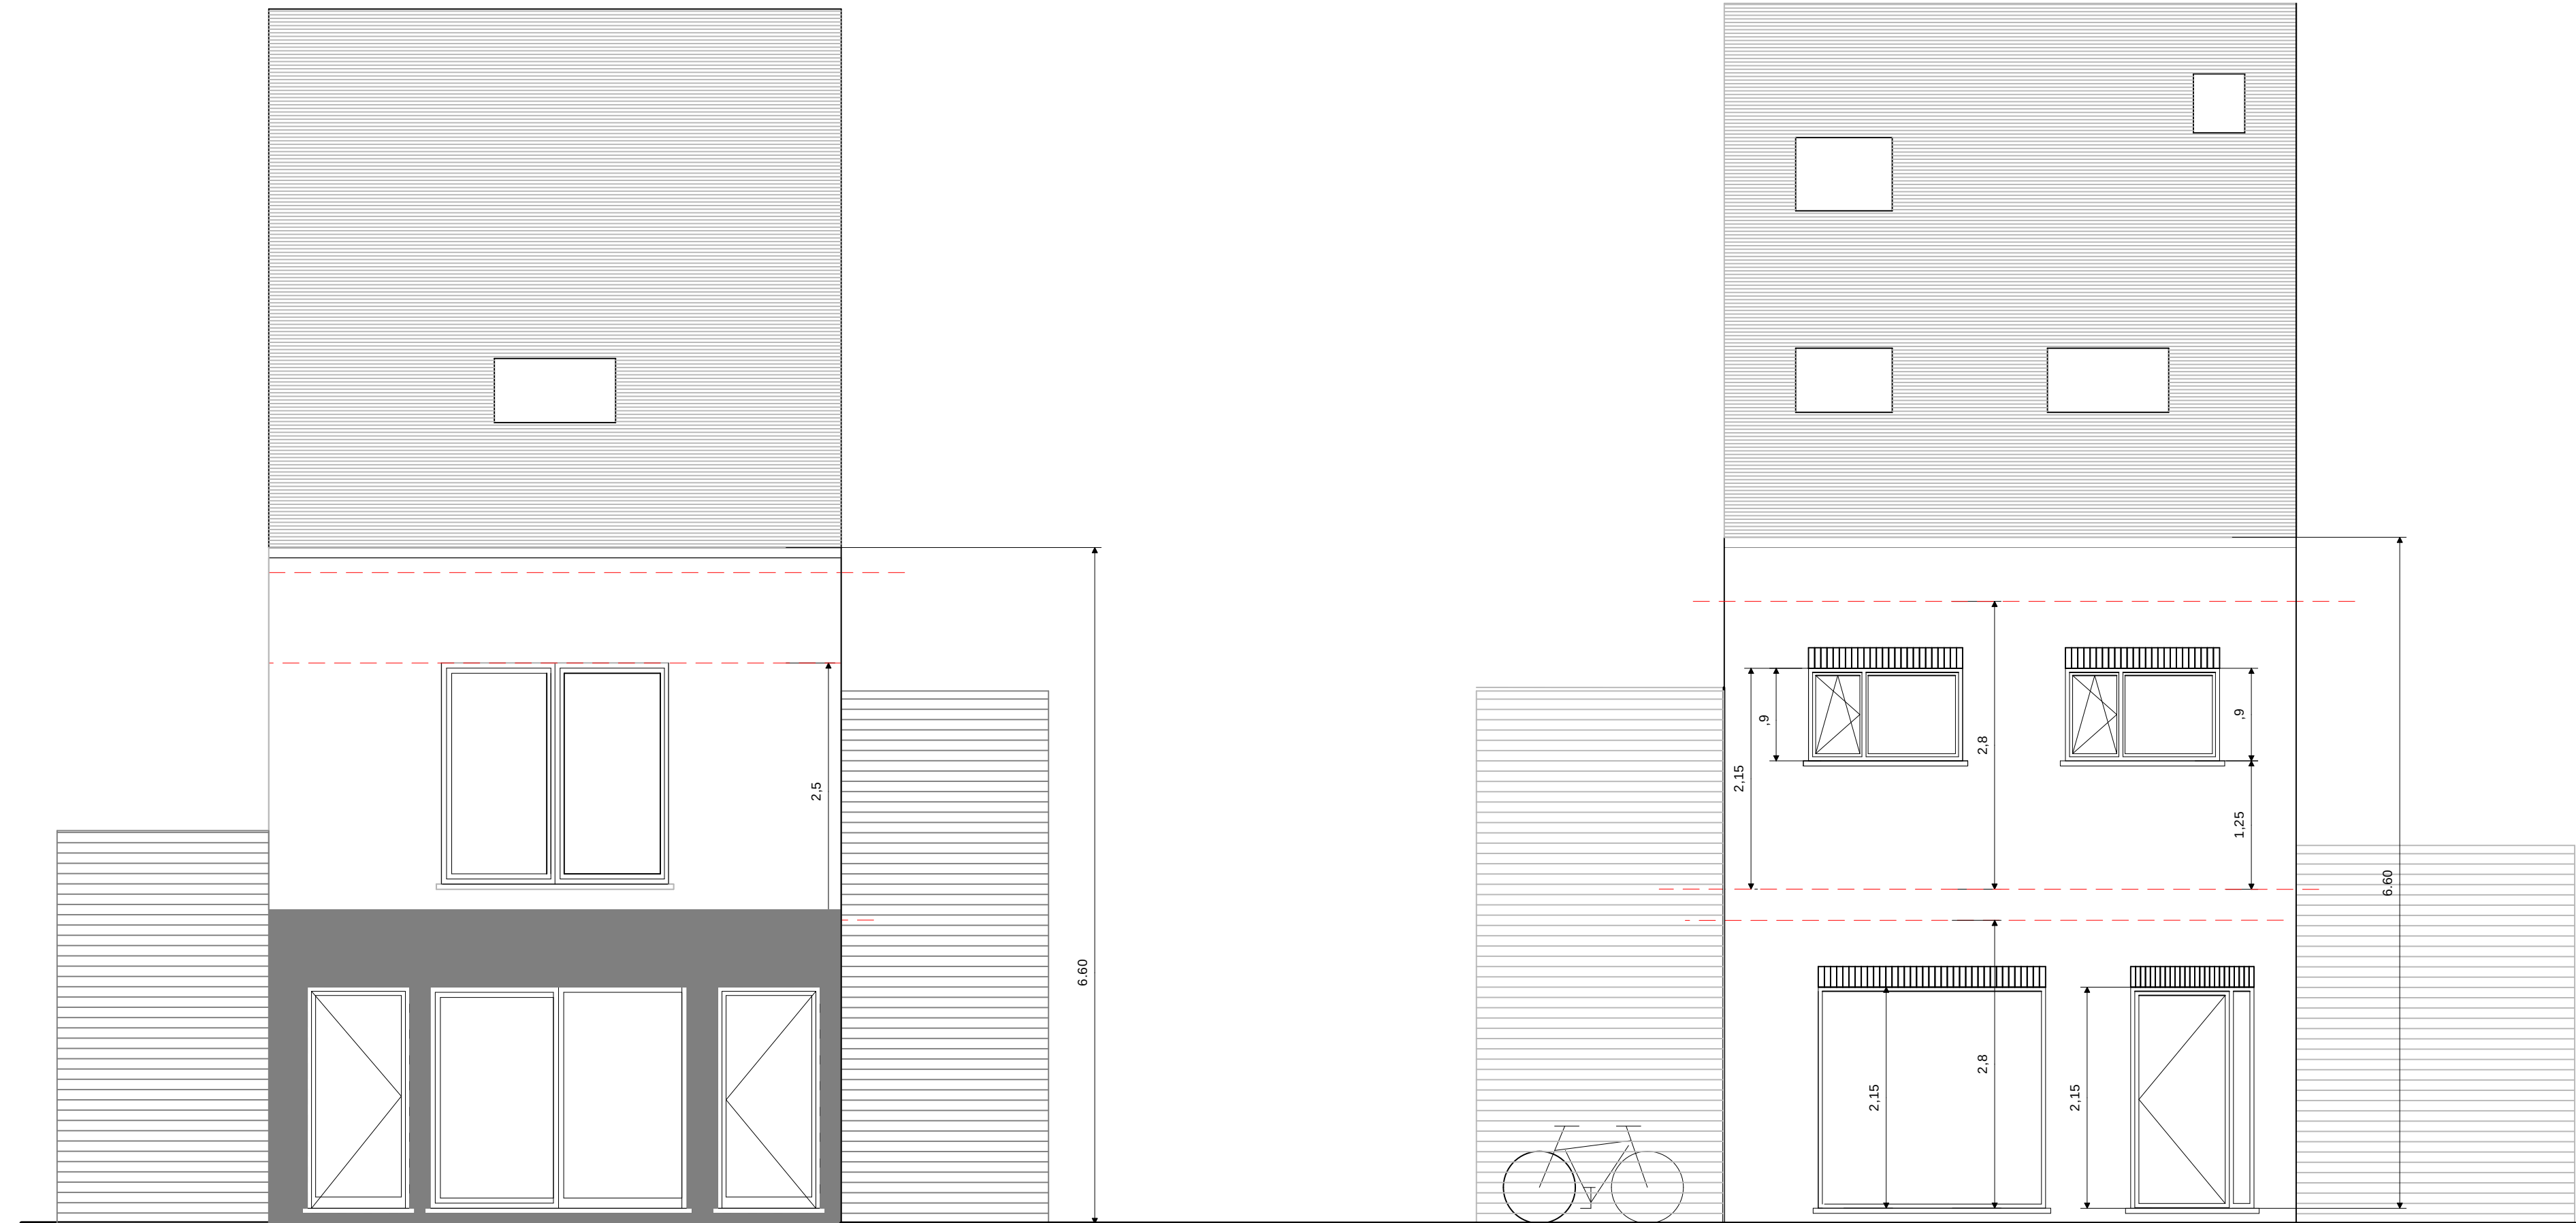
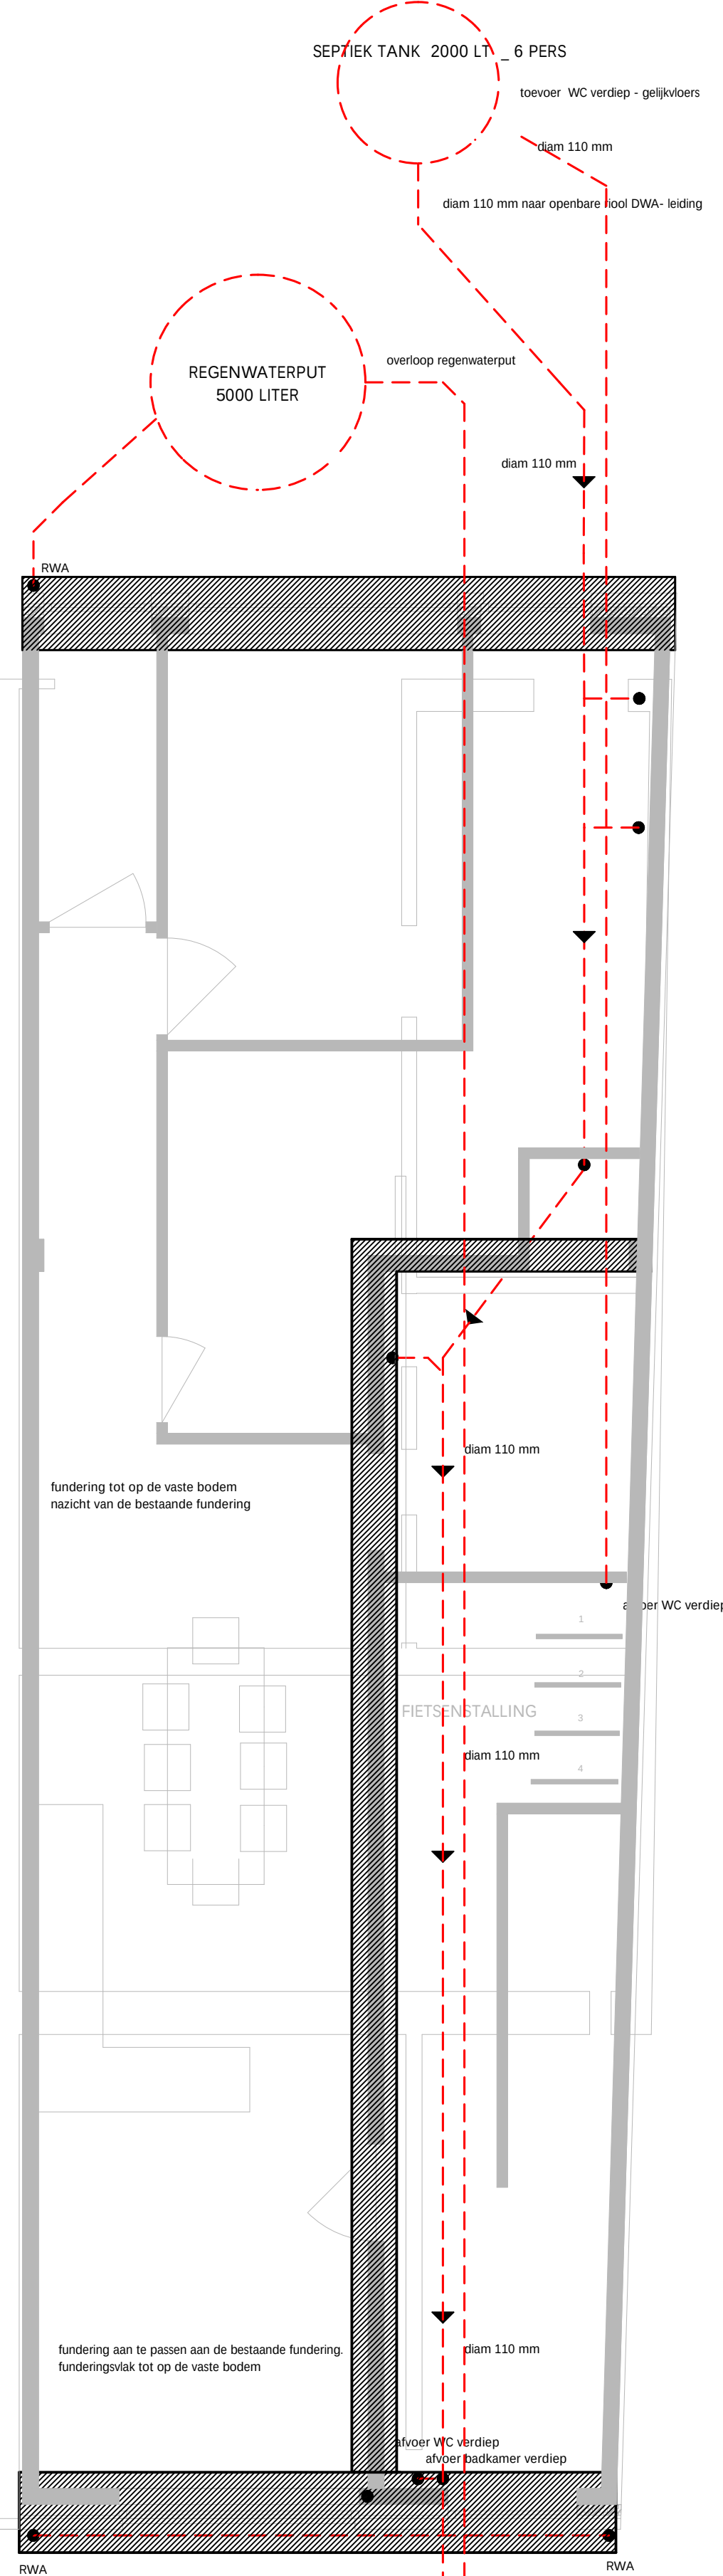
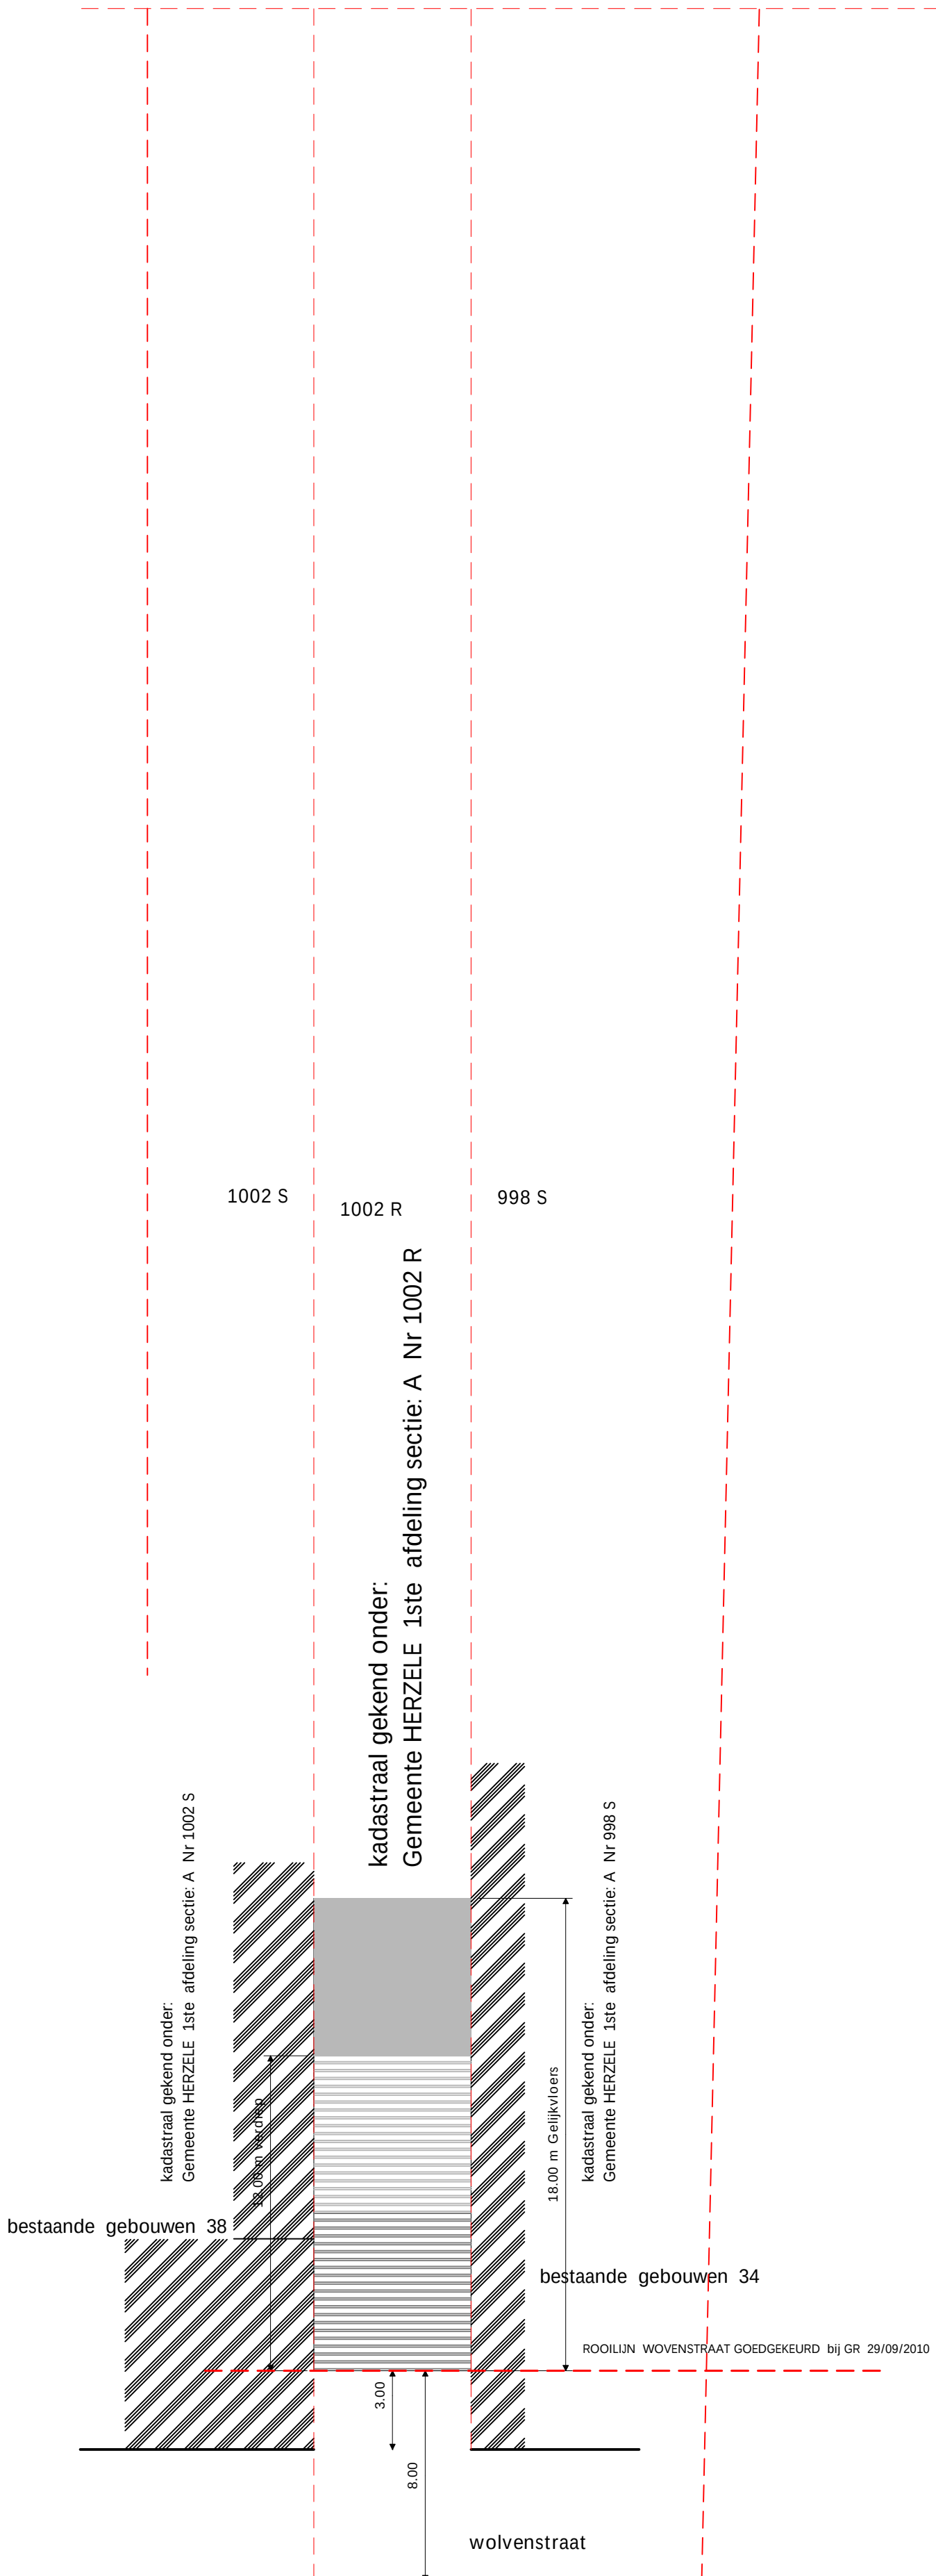


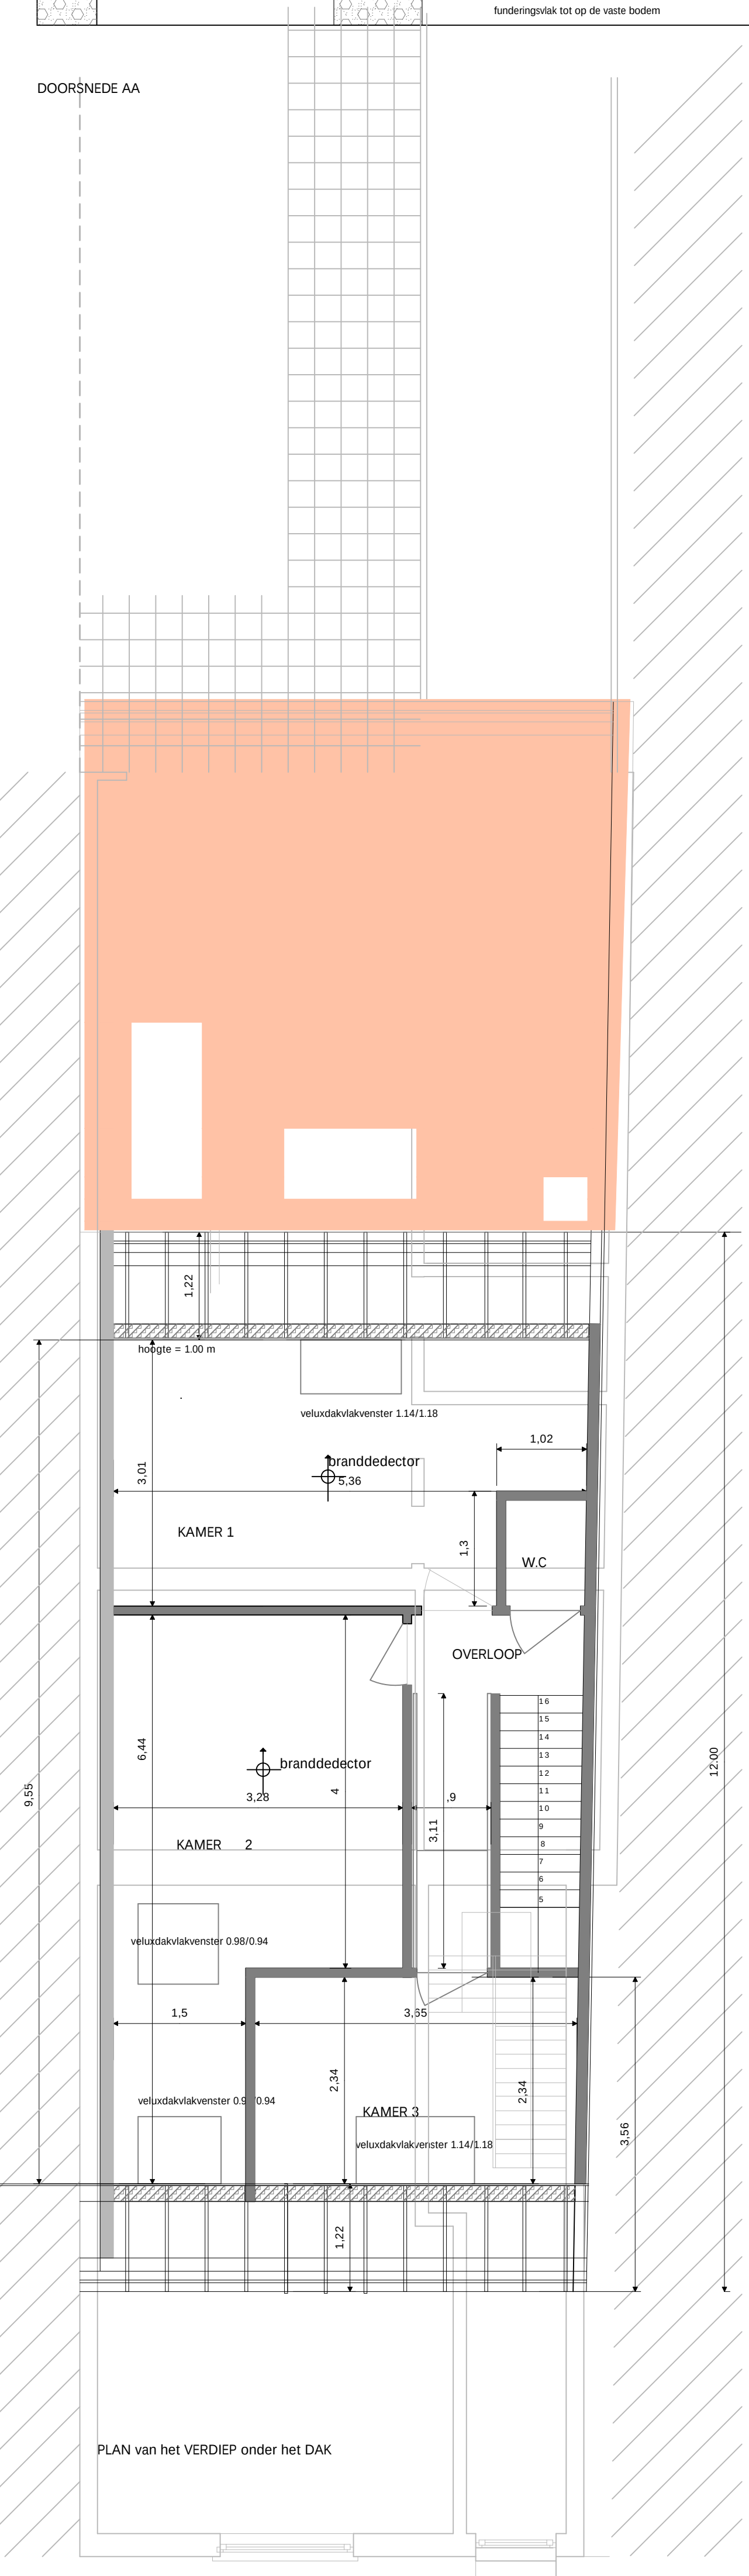


BEREKENING REGENWATERPUT
5,80 m x 6,05 m = 34,89 m² = 5,92 x 18,00 m = 106,62 m²
100 m² +/- 150m²
REGENWATERPUT = 5000 LITER

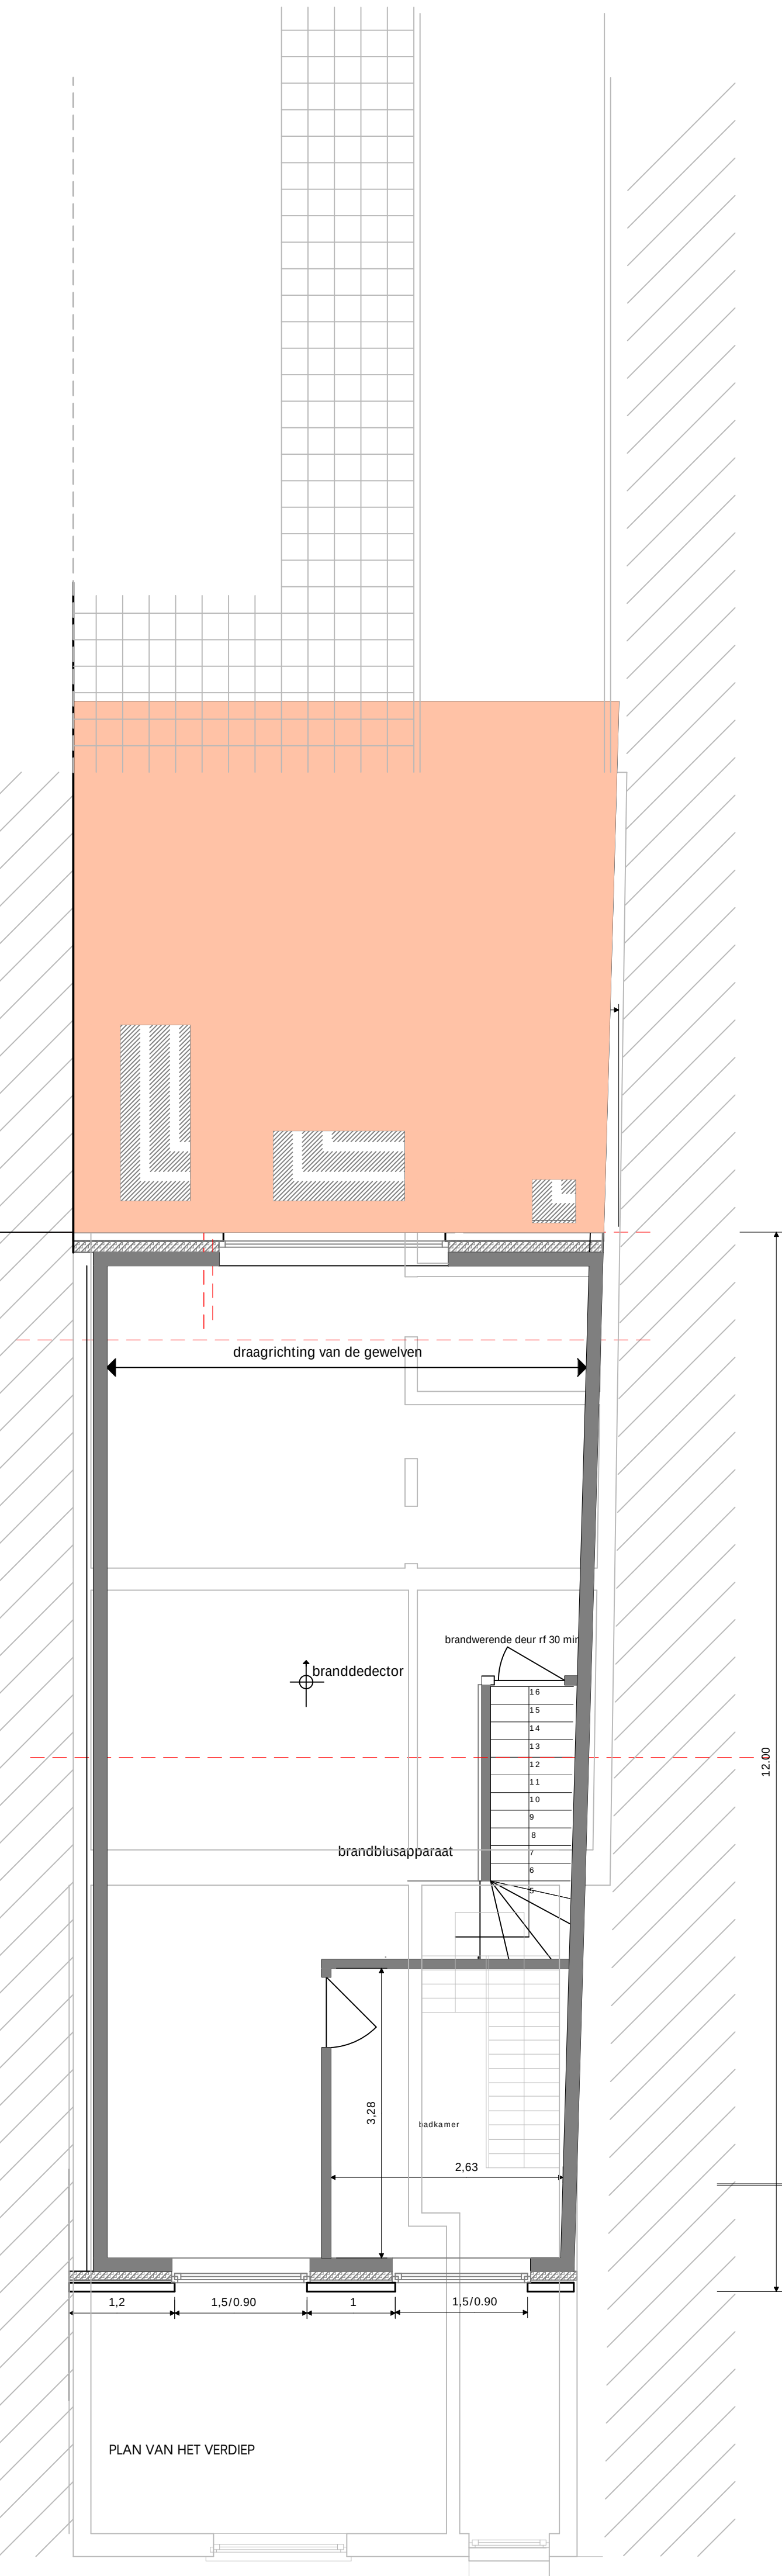

FUNDERINGS EN RIOLERINGSPLAN

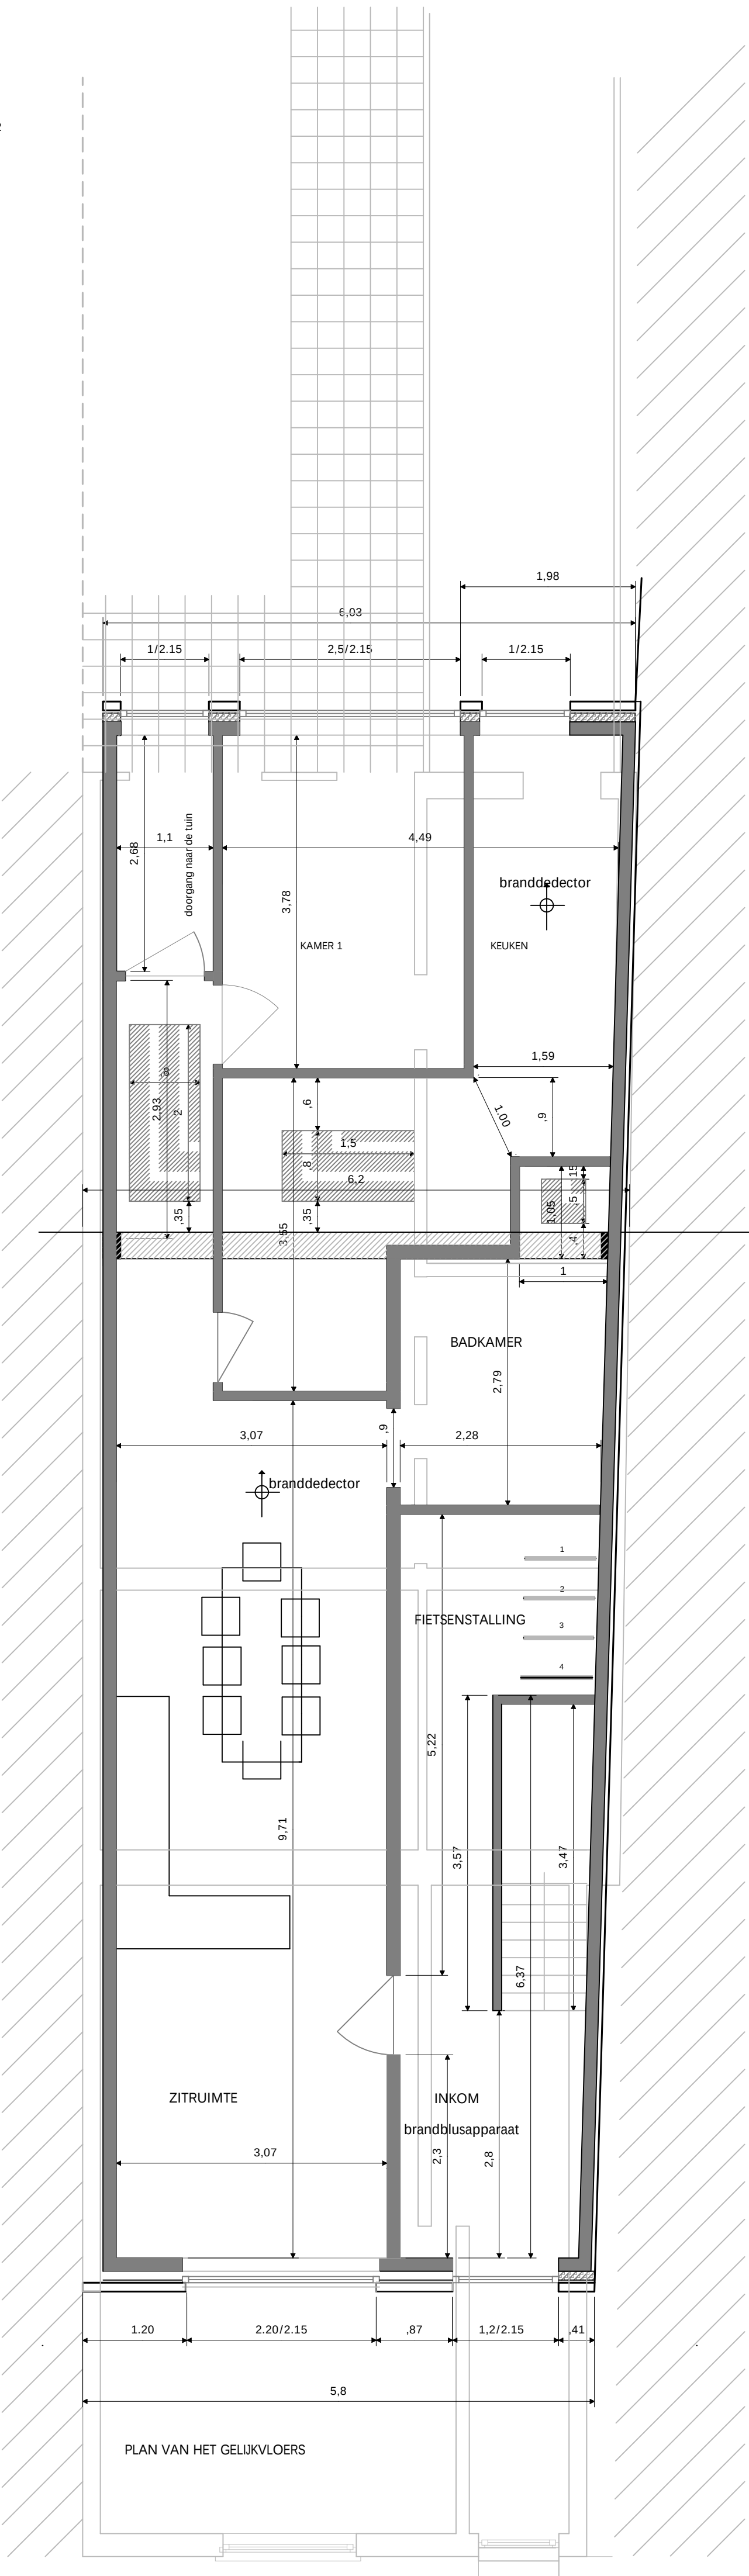

UITTREKSEL KADASTERPLAN

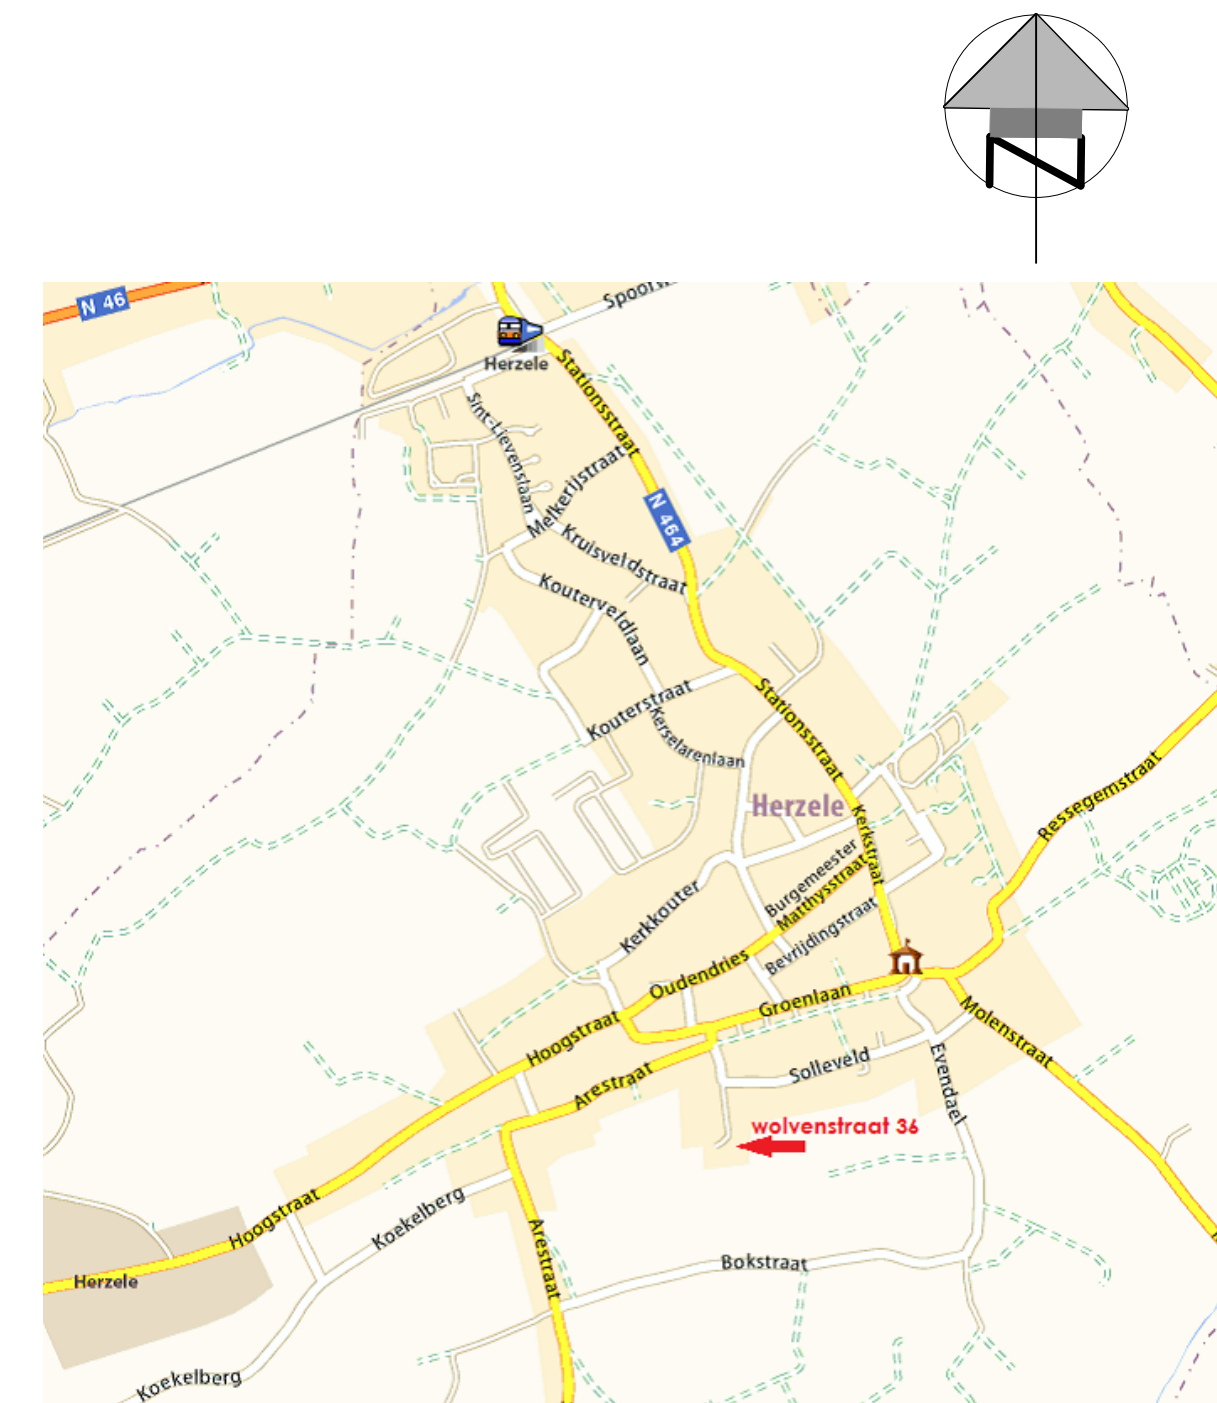

SITUERINGSPAN

Provincie : Oost - Vlaanderen		Gemeente : Herzele	
Ontwerp :		Bouwen van een Woning	
Bouwheer :		mevr. Chantal Van Hemelryck Bergestraat 61 9550 HERZELE	
Bouwplaats:		WOLVENSTRAAT 36 9550 HERZELE kadastraal gekend onder: Gemeente HERZELE 1ste afdeling SECTIE A nr 1002 R	
Handtekening	Eigenaar		aannemer
STUDIOBUREEL G. LUUWAERT Zuidlaan 275, 9230 WETTEREN Tel. 09/369.31.97			
Ingeschreven op de lijst van de Orde der Architecten Oost-Vlaanderen			
Plannen	Riolerings - funderingsplan, grondplan, plan verdiep inplantingsplan		
Schaal	Blad	Datum	Dossier
2cm per meter	1/1	03 juni 2013	
ADVIES GEMEENTE			