
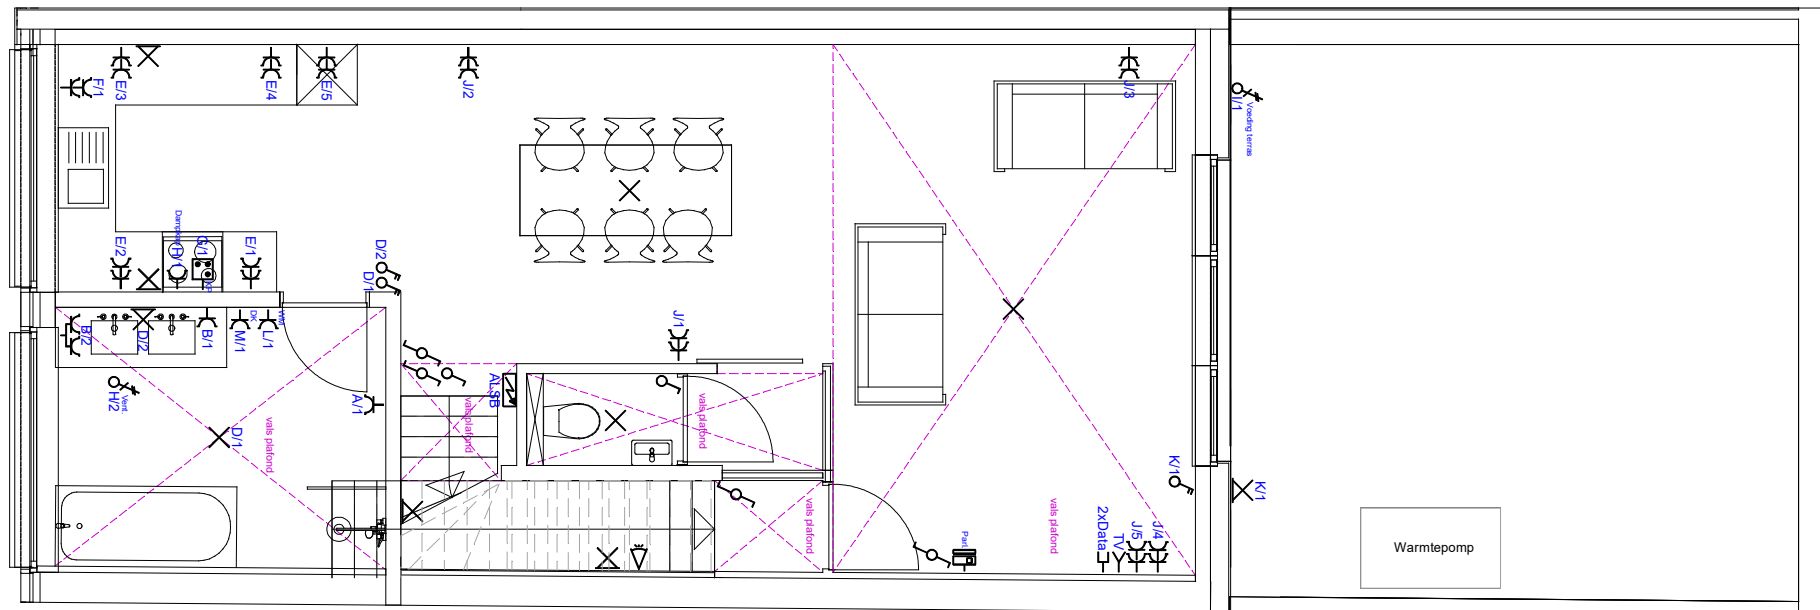


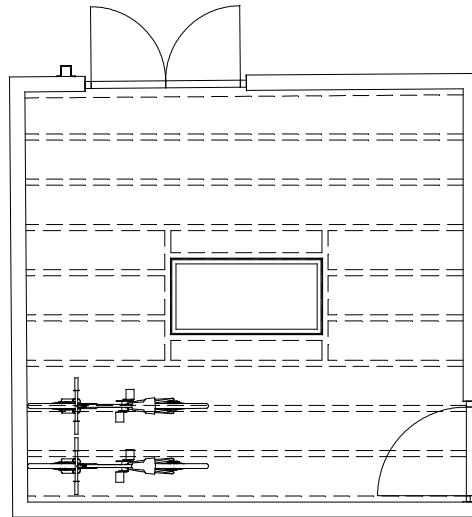

Wijzigingen:		Tekenaar: De Smet Jerry
Datum:	Omschrijving:	
02/05/2019	Intekenen plan	
.....		
.....		
.....		