


Gemeente LIERDE1° Afdeling
Sint-Maria-LierdeSectie A

Nr. 448/D6 (ex delen nr. 448/Y4 en 884/Z4)


Geijkvloers



1ste verdieping

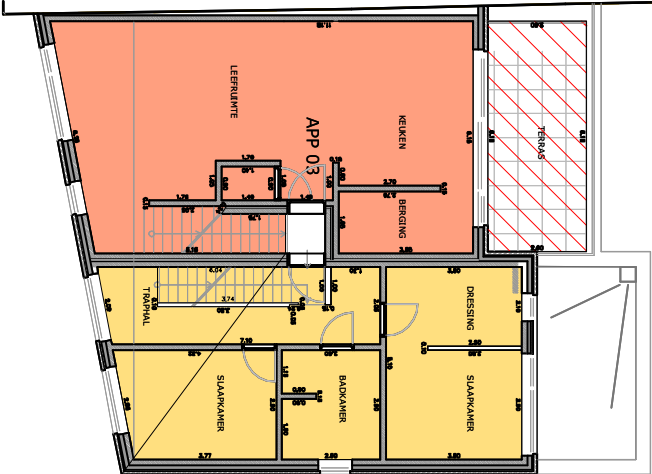

2de verdieping

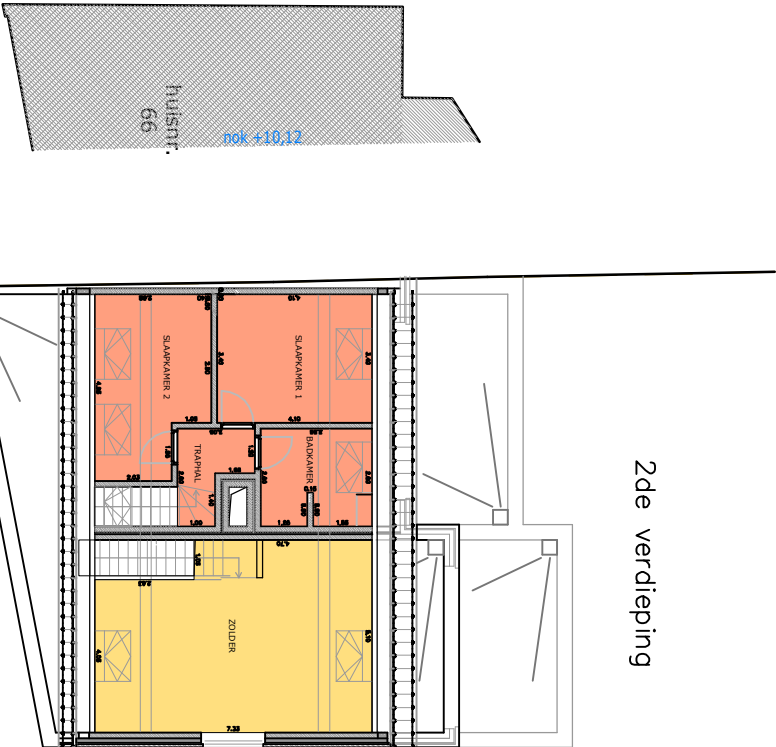

Legende

	Gemeenschappelijke delen
	Tuin
	Terras

LOT	Netto Oppervlakte	
App01	68	appartement
	73	tuin
	23	terras
App02	154	appartement
	58	tuin
	16	terras
App03	100	appartement
	16	terras
Carport 1	19	carport
Carport 2	18	carport
Carport 3	18	carport
Carport 4	19	carport
Parking 5	19	autoplaats
Parking 6	14	autoplaats

Maten en afmetingen volgens plan D-Architecten dd. 04/01/2023
Goedgekeurde omgevingsvergunning OMV_202300118, dd. 12/07/2023

Opgemeten en opgemaakt door ondergetekende
Landmeter-expert, beëdigd door de Rechtbank
van Eerste Aanleg te Dendermonde.
Lierde, 16 april 2024

AUDENAERT Glenn
inschrijvingsnr. LAN131546

Landmeter
Audenaert

Frans Van De Welebrouckestraat 21
3620 Zottegem
Tel. 049/750.55.24
info@audenaert.be

Schaal : 1/200

STEEFWEG