


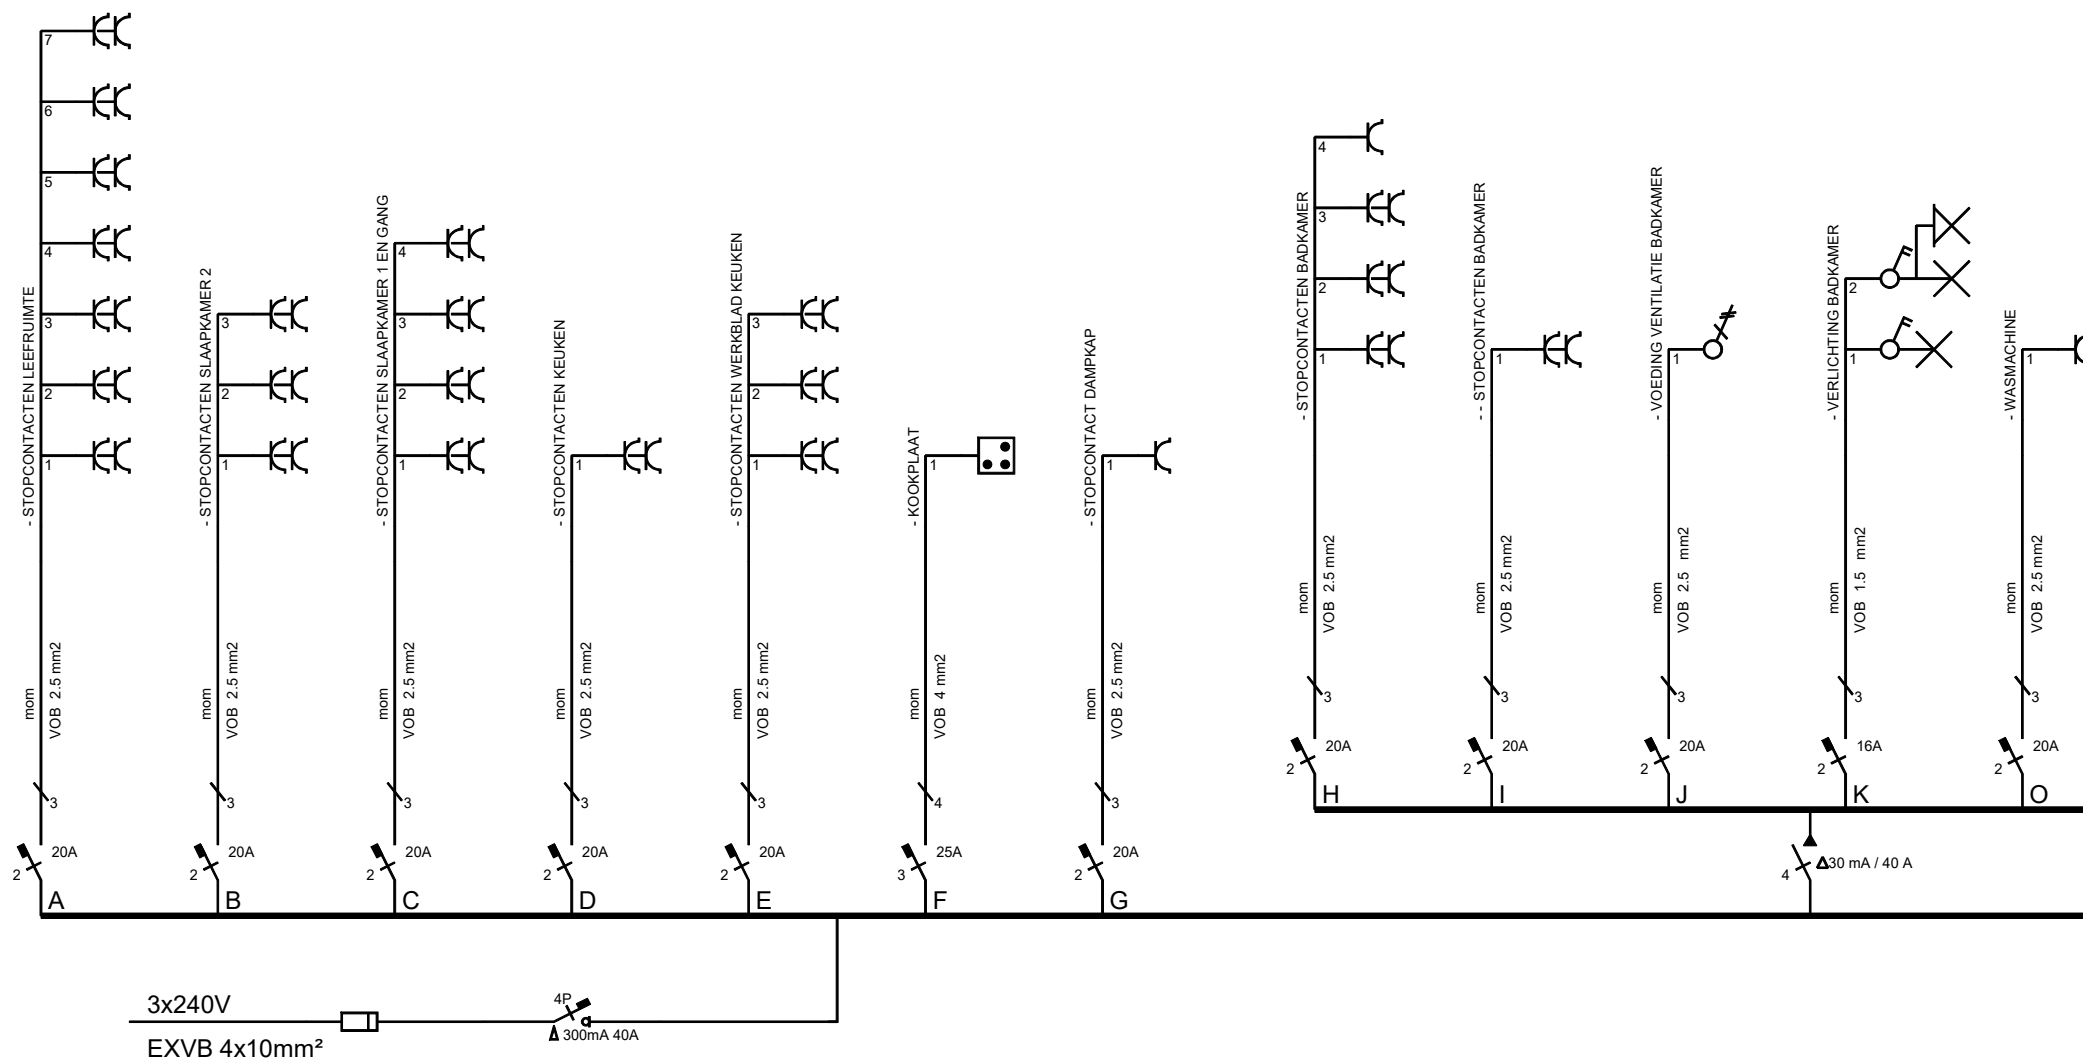

DATABEKABELING
DOMOTICA

ELEKTRICITEIT
BEVEILIGING



Ten Beukenboom 27
9400 APPELTERRE (NINOVE)
T 054 317 312 - F 054 337 242
E info@dejongeluc.be
www.dejongeluc.be

ELEKTRISCHE INSTALLATIE

Van Hemelryck Chantal

Wolvenstraat 36
9550 Herzele

Werfnr.: 955036Wolvenstra Datum: 02/05/2019

Wijzigingen:

Datum: Omschrijving:

02/05/2019 Intekenen plan

.../.../...

.../.../...

.../.../...


Tekenaar: Jerry De Smet

PAGINA:

1/2

TITEL:

EENDRAADSCHEMA
Appartement 1

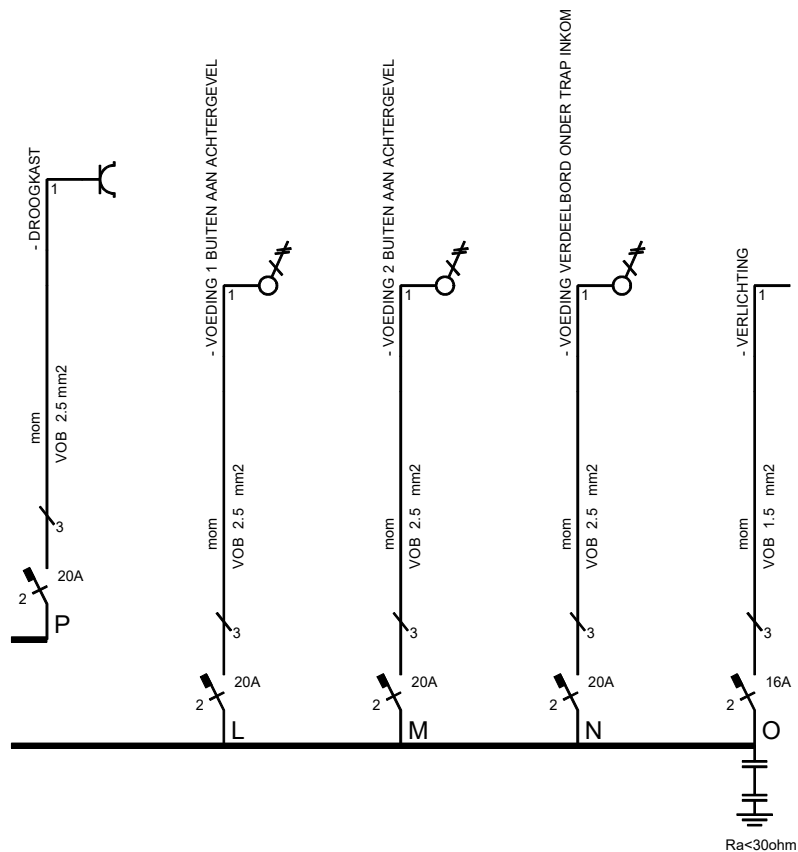

DATABEKABELING
DOMOTICA

ELEKTRICITEIT
BEVEILIGING



Ten Beukenboom 27
9400 APPELTERRE (NINOVE)
T 054 317 312 - F 054 337 242
E info@dejongeluc.be
www.dejongeluc.be

ELEKTRISCHE INSTALLATIE

Van Hemelryck Chantal

Wolvenstraat 36
9550 Herzele

Werfnr.: 955036Wolvenstra Datum: 02/05/2019

PAGINA:

2/2

TITEL:

EENDRAADSCHEMA
Appartement 1