




TUINGEVEL

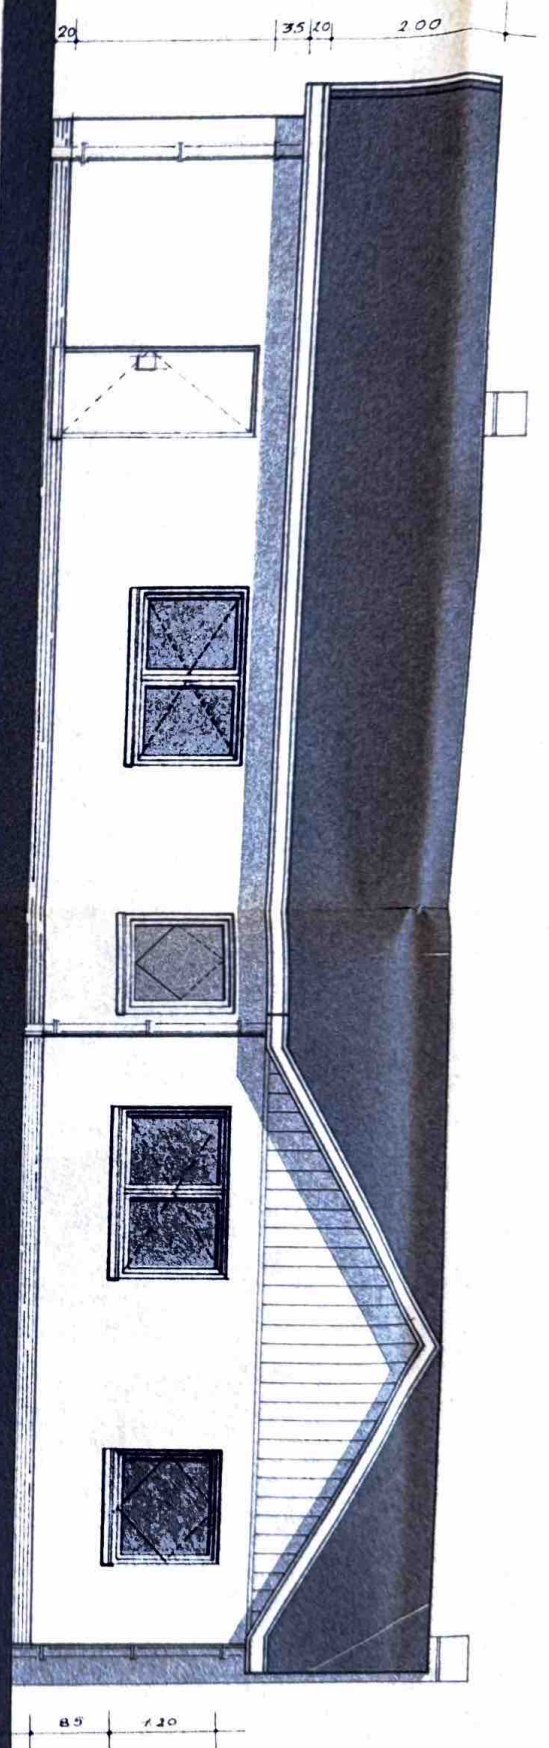

STRAATGEVEL

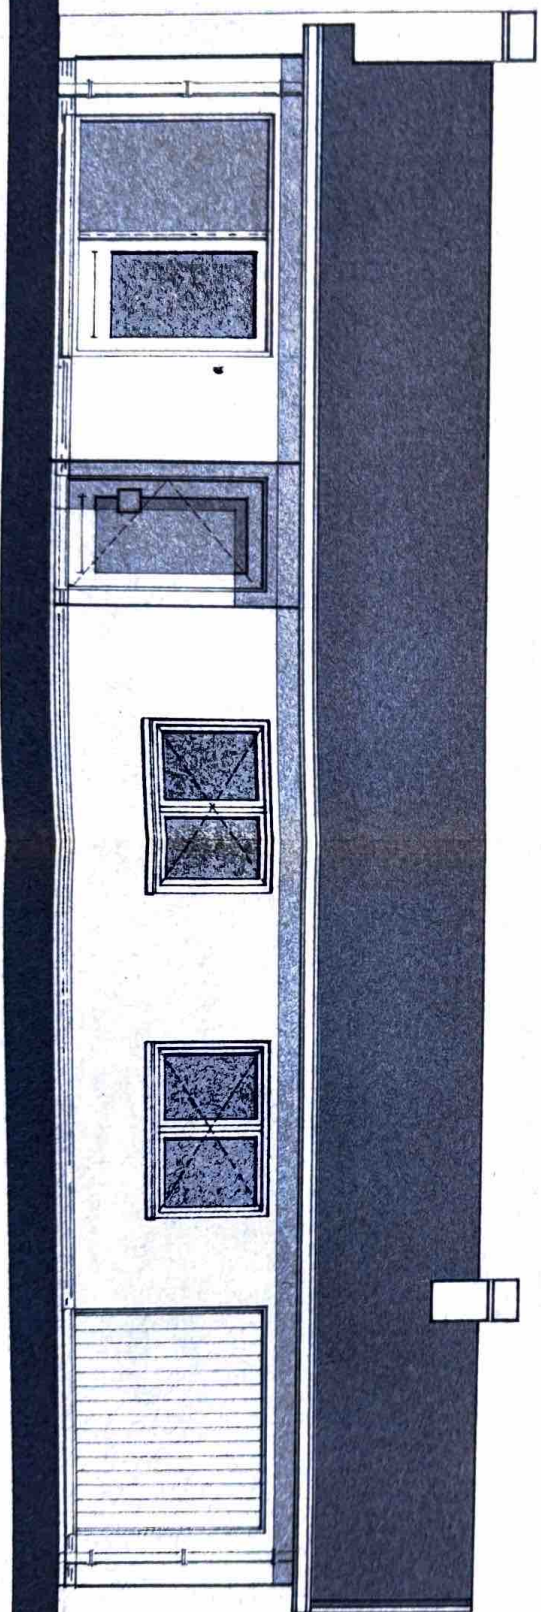


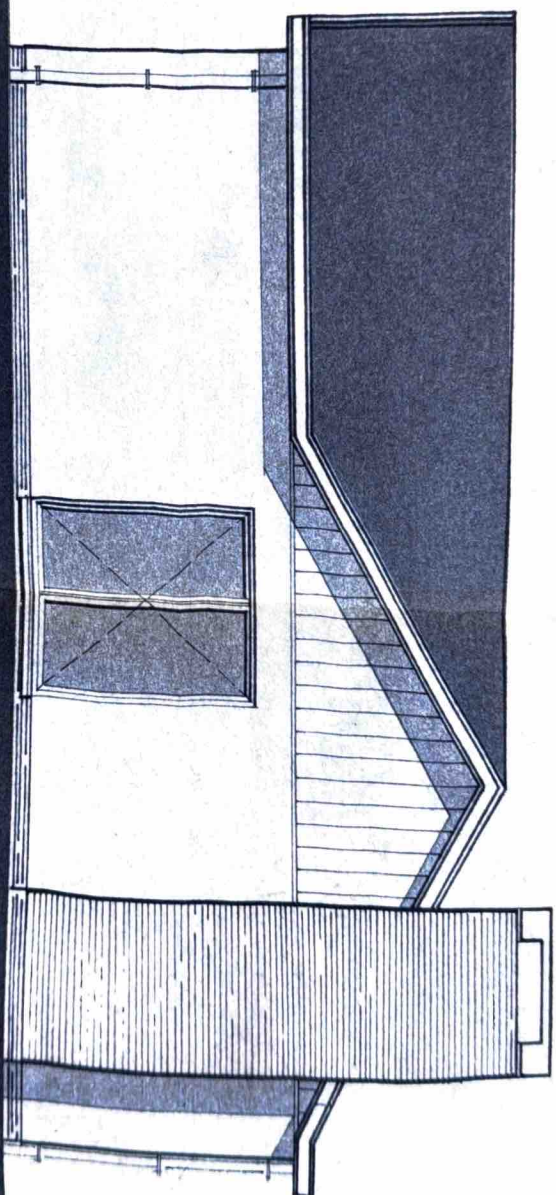


ZIJGEVEL LINKS

ONTWERP TOT OPRICHTEN VAN EEN EENGEZINSWONING GELE-
GEN IN DE ELLEBOOGSTRAAT TE DEFTINGE.
KADASTER SEKTIE A NR. 272c
ZIE STEDEBOUWK. ATTEST N°2 VAN 12/02/76 REF.
NR. O.D./AM45-004/779

21-05-1976

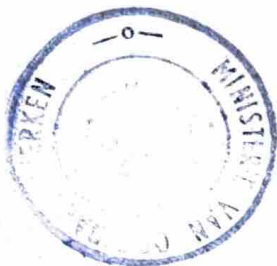

VOOR REKENING VAN DE HEER EN MEVROUW
A. MERCKAERT-VAN MUYLEM
LEDPOLDLAAN 9573- OPHASSELT

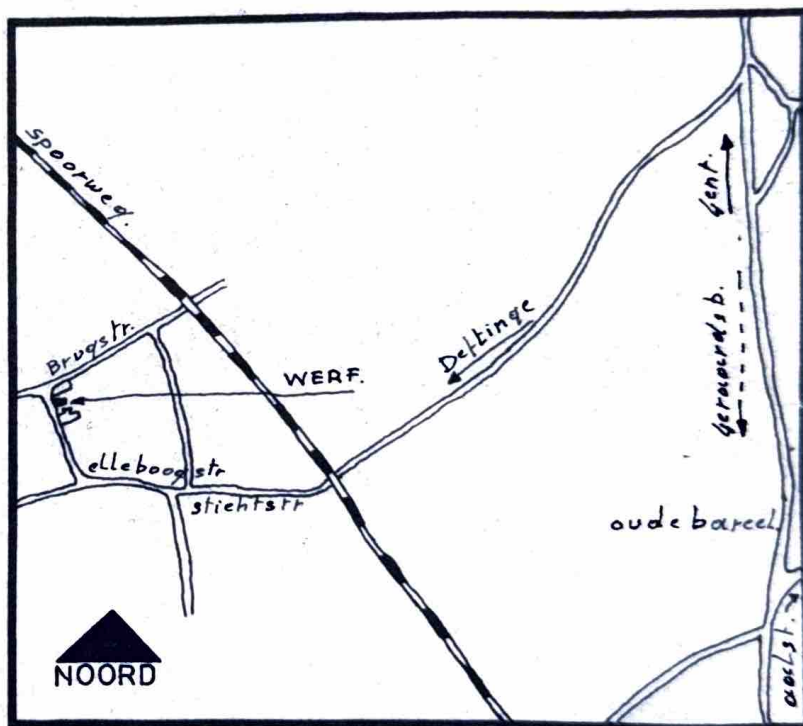

LIGGINGSPLAN I. 10 000

DE ARCHITEKT

[Handwritten signature]

HERREGODTS IVAN
VERHAEGENLAAN 12
9500 GERAARDSBERGEN
TELEFOON 054/41 41 11

GOEDGEKEURD DOOR
DE BOUWHEER


[Handwritten signature]

A. MERCKAERT

	SCHAAL 1/50 DATUM 29/03/76
--	-------------------------------

SPIEGELBEELD VAN
TYPE 108 A

BETROKKEN DEEL VAN PERCEEL 272 c

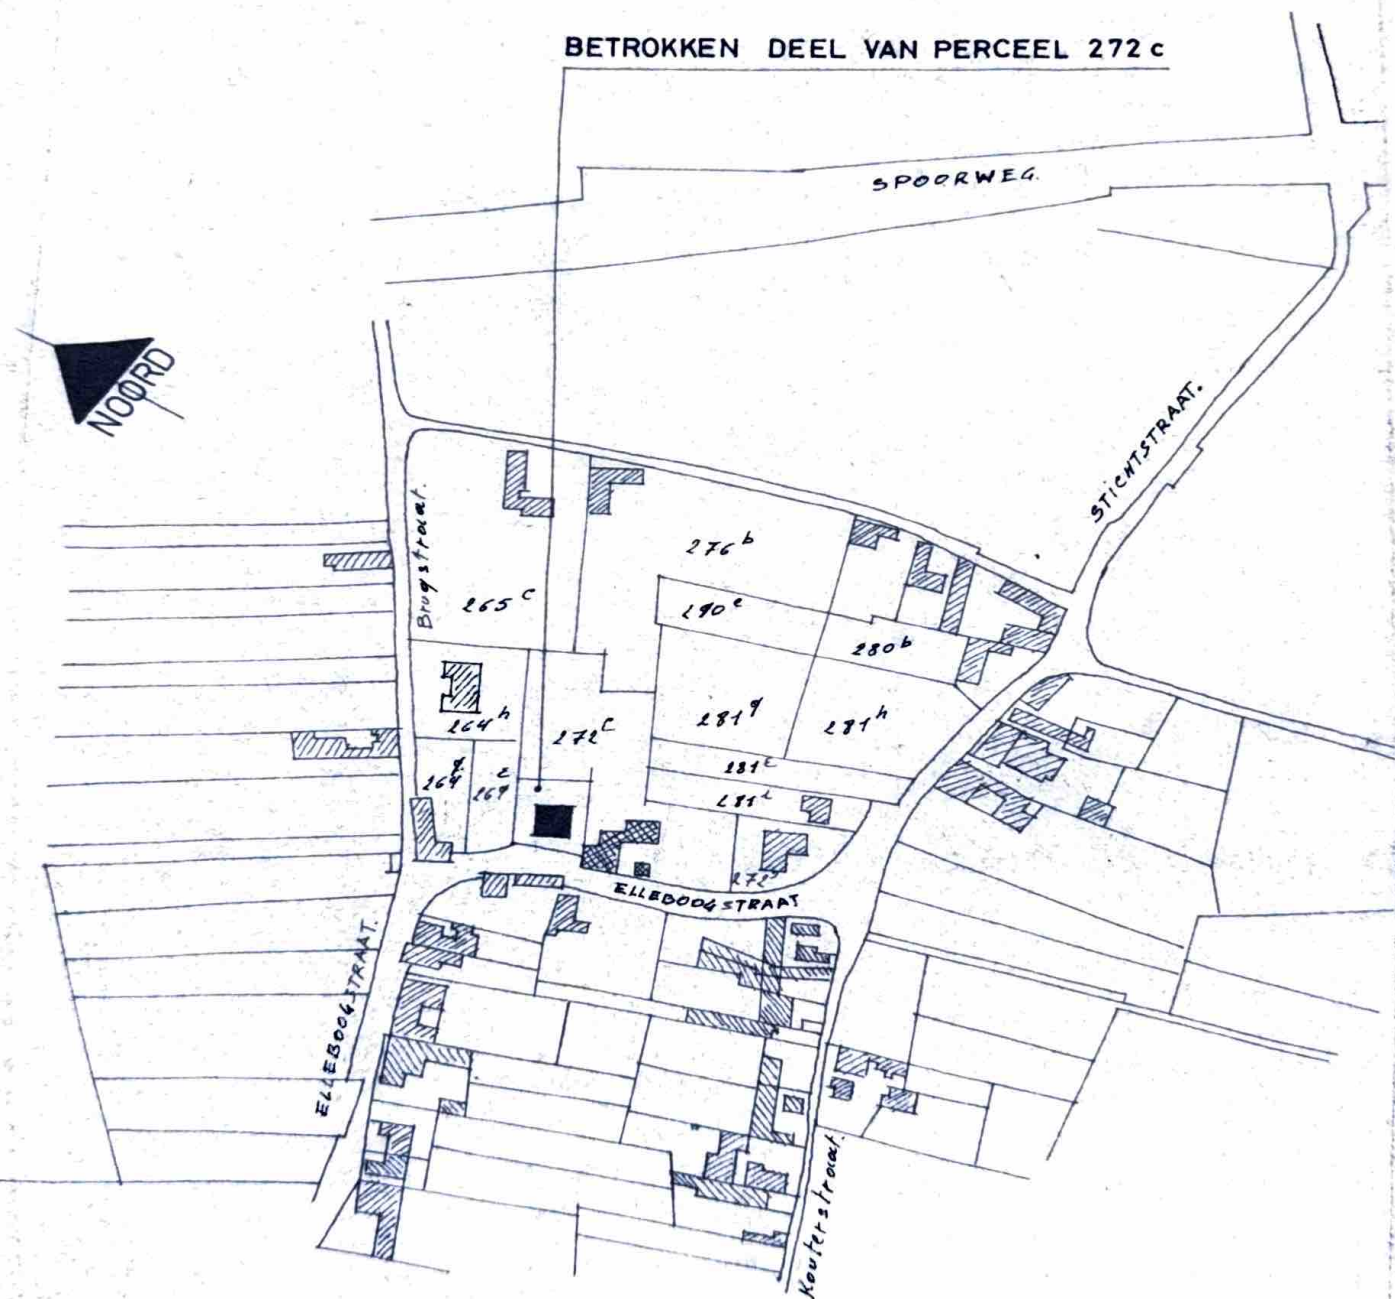

SITUERINGSPLAN
schaal 1/2500

De afstand tussen de bestaande woning van de heer en mevr. MERCKAERT-ROELS en de woning op de hoek elleboogstraat-brugstraat bedraagt circa 40 m.

uitrusting van de weg: riolering
waterleiding
elektrische leiding
betonverharding 6.00 m

occupatie van het terrein : weideland

OPP: 39 a 09ca

**BESTAANDE
WONING**

BOUWLIJN

ELLEBOOGSTRAAT

INPLANTINGSPLAN


SCHAAL 1/500

MATERIALEN

SHINGLES 15/30
 BEBORDING MULTIPLEX 12mm
 DAKKONSTRUKTIE IN SILV.PINE
 BUITENSCHRIJNWERK IN DARK-RED MERANTI
 STORMPLANKEN EN KROONLIJSTEN IN MULTIPLEX
 PUNTGEVELS IN REDWOOD PLANCHETTES
 AFLOPEN IN P.V.C.
 DORPELS IN ASBESTCEMENT
 PARAMENTWERK: BEZZANDE HANDVORM

LEGENDE

-  PARAMENTMETSELWERK
-  SNELBOUWMETSELWERK
-  GEWAPEND BETON
-  FUNDERINGSBETON
-  SCHAKELAAR
-  STOPKONTAKT
-  LICHTPUNT
-  RADIATOR

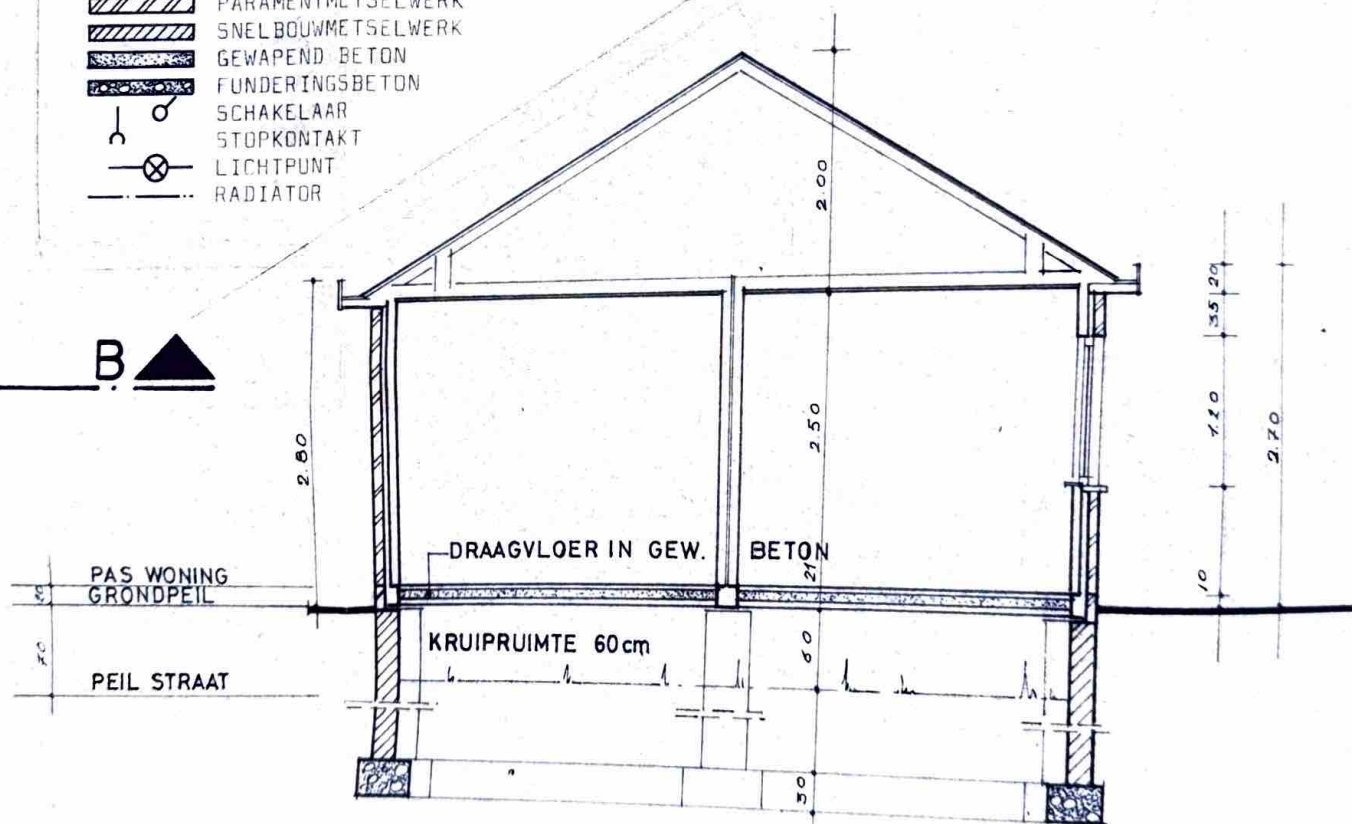

FUNDERINGEN TOT OP DE VASTE GROND
 MIN. DIEPTE 80cm



DOORSNEDE A - B

MATERIALEN

SHINGLES
BERORDING
DAKKONSTRUK
BUIITENSCHRI
STORMPLANKS
PUNTGEVELS
AFLOPEN IN
DORPELS IN
PARAMENTWEE

LEGENDE

PARAMENTWEE
SNELBOUW
GEWAPEND
FUNDERING
SCHAKELAP
STOPKONTAK
LICHTPUNT
RAADJATOR

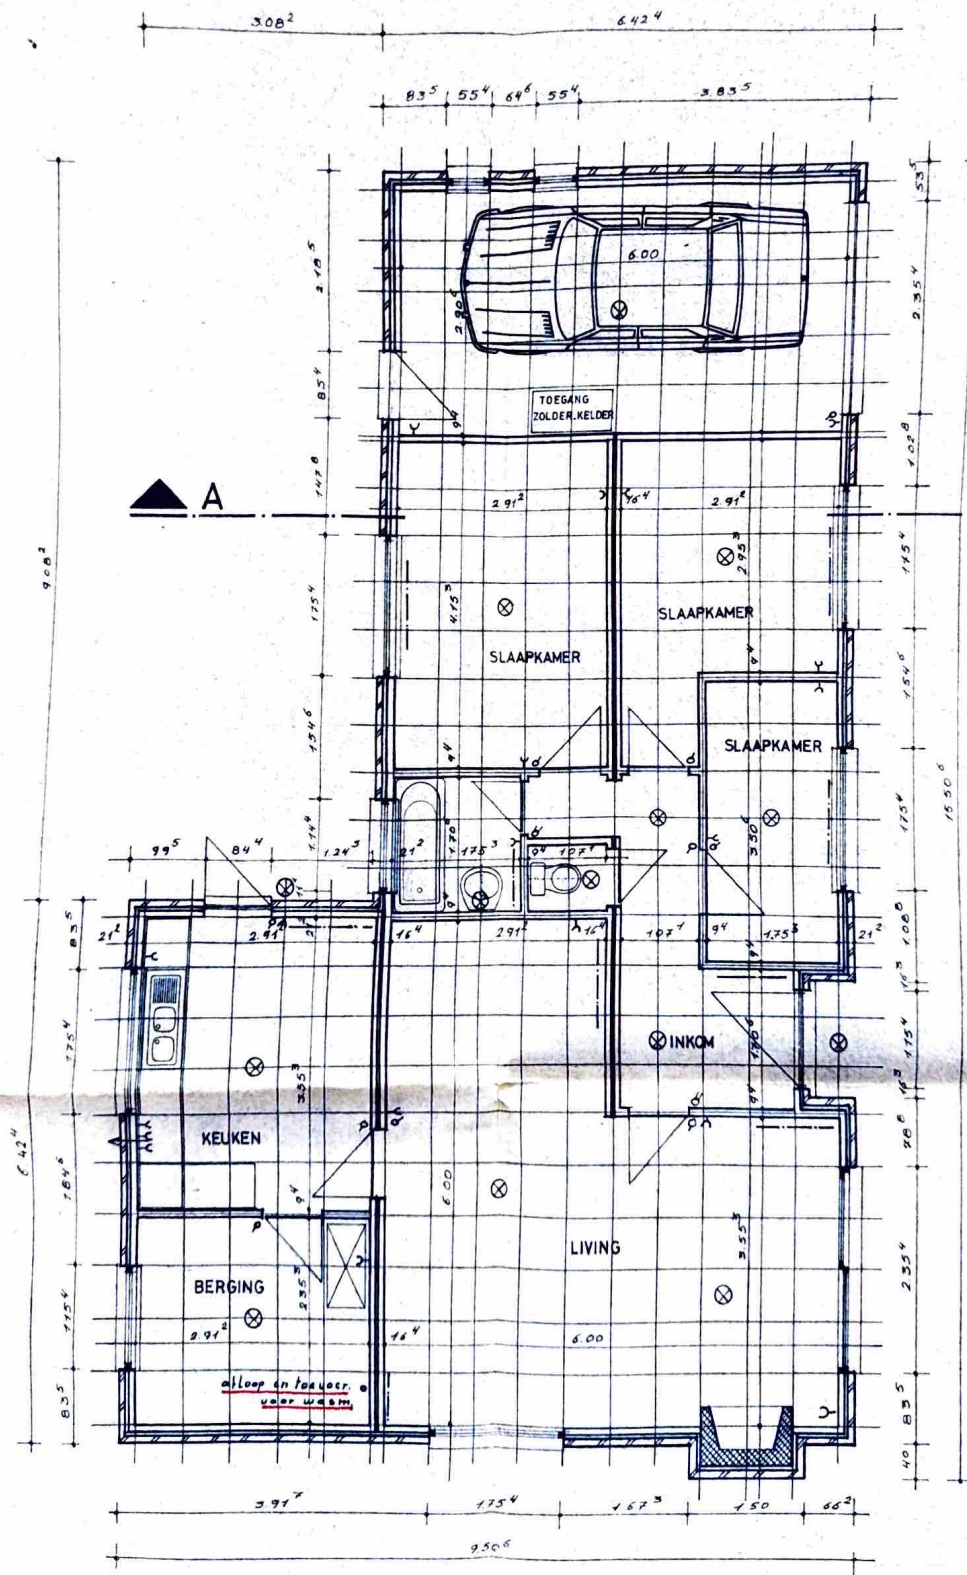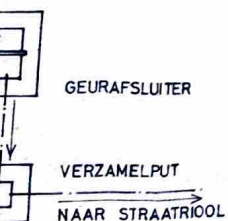

PAS WONING
GRONDPEIL

PEIL STRAAT

PLAN GELIJKVLOERS