

GETEKEND DOOR: GEKALKEERD DOOR: NAGEZIEN DOOR:  
GOSSEY M. GOSSEY M. VANNESTE M.

OPGEMAAKT DOOR DE ONDERGETEKENDE INGENIEUR

GENT DE 26/11/1977.

IR. M. VERHAEGHE

GEZIEN EN VOORGESTELD DOOR DE ONDERGETEKENDE  
HOOFDINGENIEUR-DIREKTEUR VAN BRUGGEN EN WEGEN.

GENT DE 26/11/1977.

IR. V. CASTEELS

MIJ BEVEND OM GEVOEGD TE WORDEN BIJ HET  
KONINKLIJK BESLUIT VAN 15-JANUARI-1982.

DE MINISTER VAN OPENBARE WERKEN

GET. L. OLIVIER.

MINISTERIE VAN  
OPENBARE WERKEN  
BRUGGEN en WEGEN  
Dienst der provincie  
OOST - VLAANDEREN

**B/6054**

GEZIEN EN GOEDGEKEURD DOOR DE GEMEENTERAAD  
VAN

N ZITTING VAN

DE SECRETARIS

DE BURGEMEESTER

RW. 14

TILBURG - LILLE

VOOR EENSLUIDENDE AFDRIJF  
De Bestuurschef  
L. VAN WONGERGHEN

*L. Van Wongerghen*

*ASTENÉ  
De Kempen*

STAD  
DEINZE

11.487 km — 18.778 km


(Oude km op plan !)

**ROOILIJNPLAN**

*N 43*

*V. B. 15/01/82*

NOT VAN CAUWENBERGHE  
R2/15019 29/03/2000

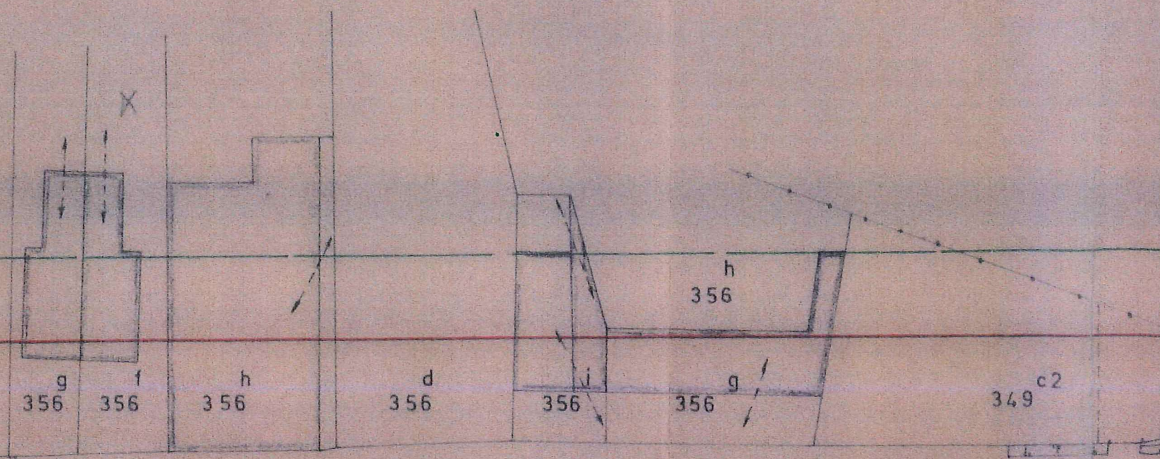

18,0  
E


18,0  
E

18,1  
E

18,1  
E

19/1

19/2

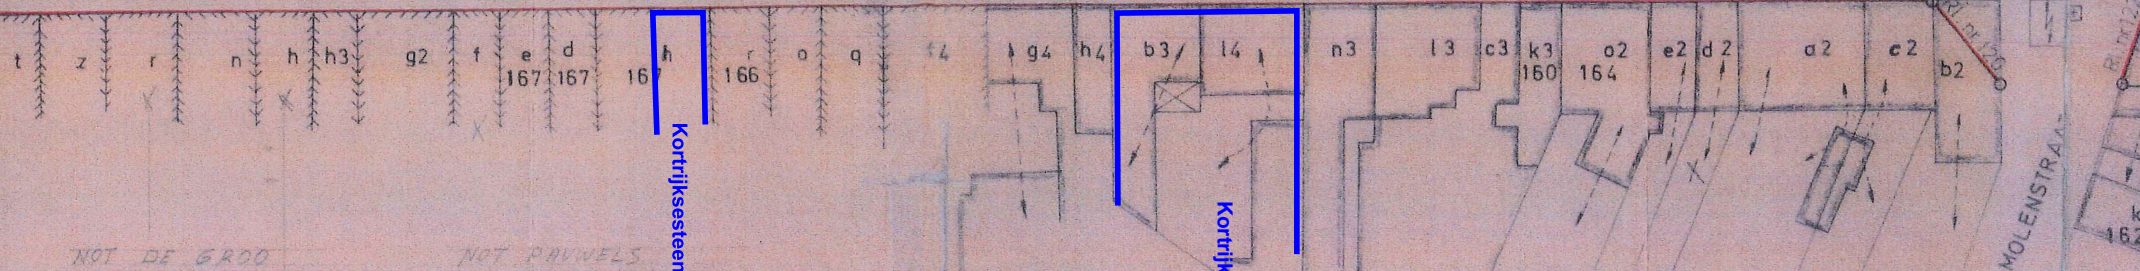

NOT DE GROOT  
R2/18047 11/09/05

NOT PAUWELS  
R2/15276 5/12/2000

NOT VAN CAUWENBERGHE  
R2/14589 8/03/99

NOT VAN CAUWENBERGHE  
R2/15568 2/07/01

Kortrijksesteenweg 351

Kortrijksesteenweg 369-371

MOLENSTRAAT