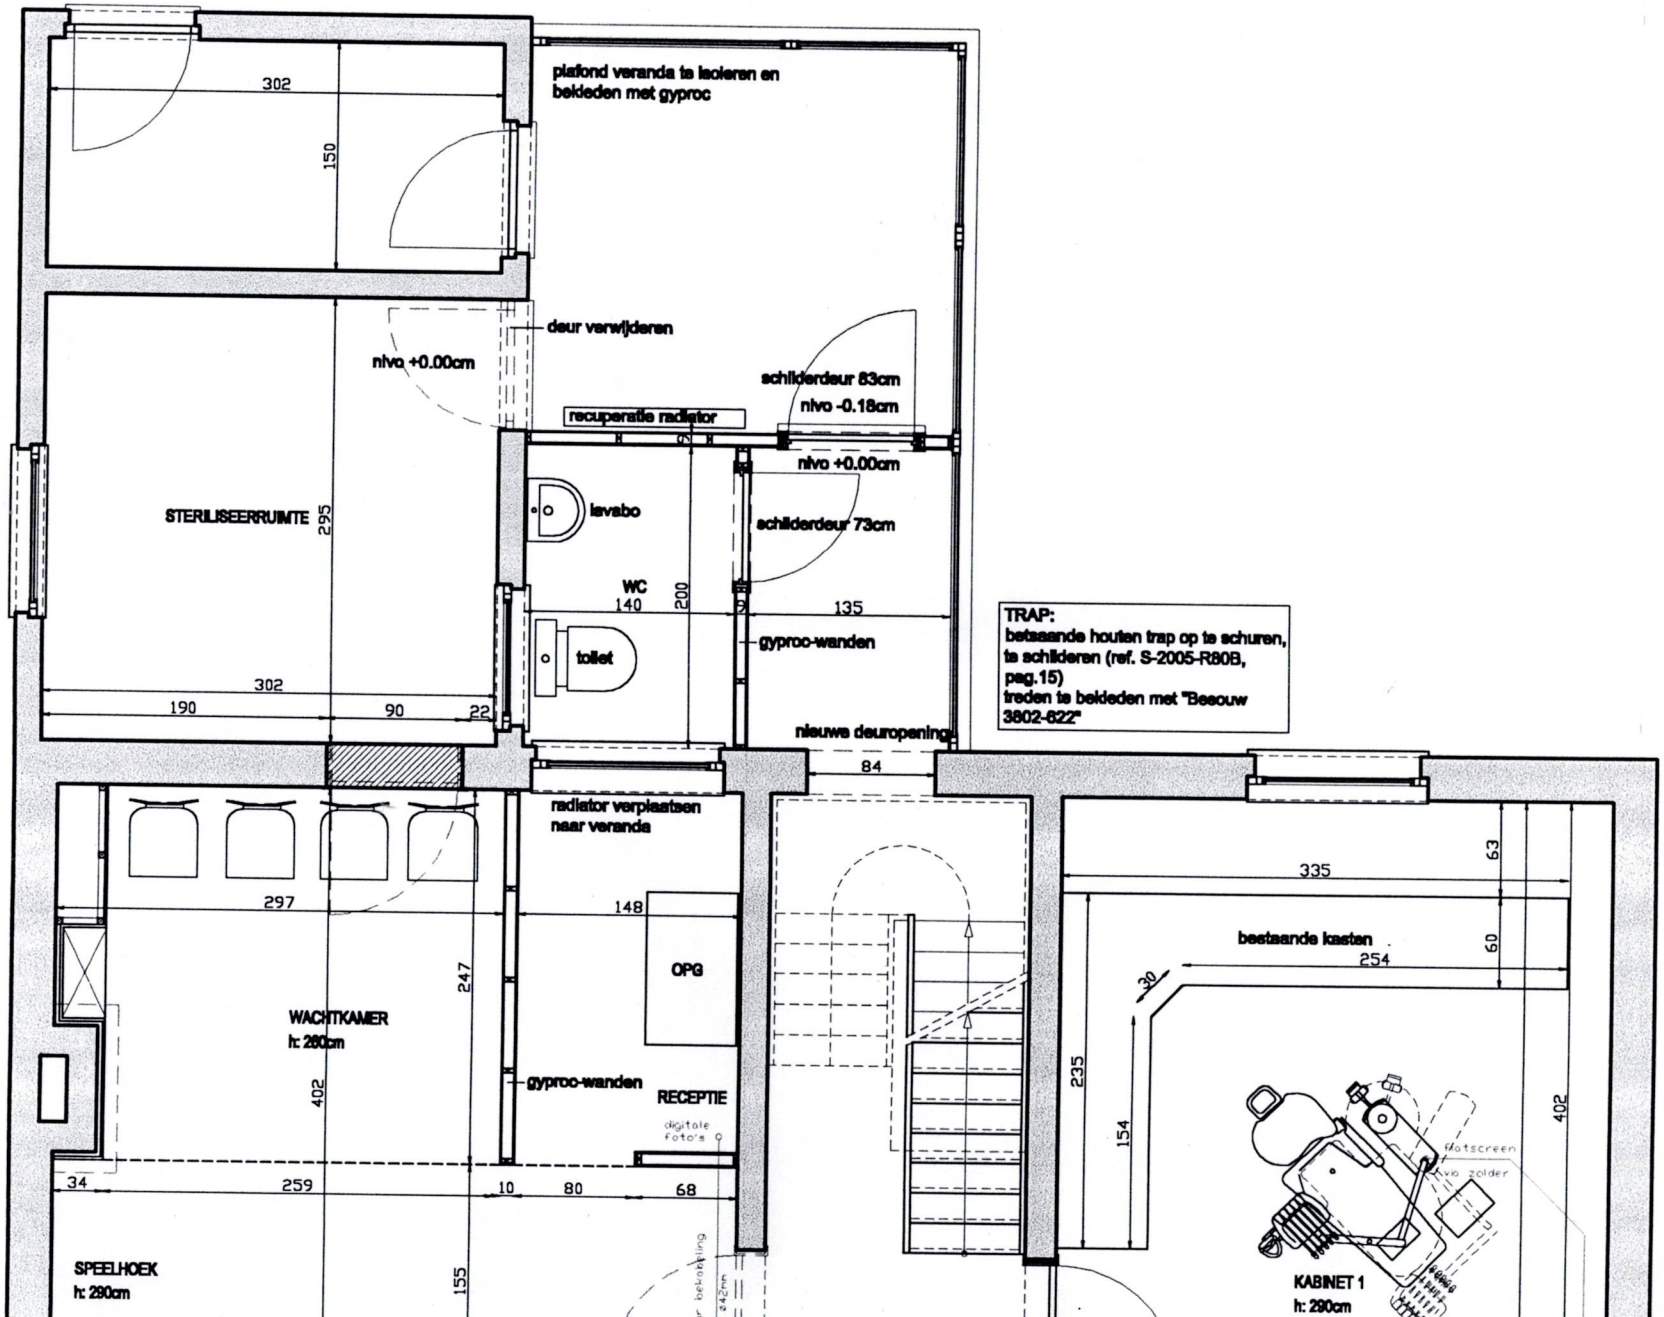
plafond veranda te isoleren en bekleden met gyproc
302
150
deur verwijderen
nivo +0.00cm
schilderdeur 83cm
nivo -0.18cm
recuperatie radiator
nivo +0.00cm
STERILISEERRUIMTE
295
lavabo
schilderdeur 73cm
WC
140
200
135
gyproc-wanden
tollet
302
190
90
22
TRAP:
betaaande houten trap op te schuren, te schilderen (ref. S-2005-R80B, pag.15)
treden te bekleden met "Beeouw 3802-622"
nieuwe deuropening
84
radiator verplaatsen naar veranda
297
148
OPG
247
WACHTKAMER
h: 280cm
402
gyproc-wanden
RECEPTIE
digitale foto's
34
259
10
80
68
SPEELHOEK
h: 290cm
155
335
63
bestaande kasten
254
60
30
235
154
402
flatscreen
nivo zolder
KABINET 1
h: 290cm

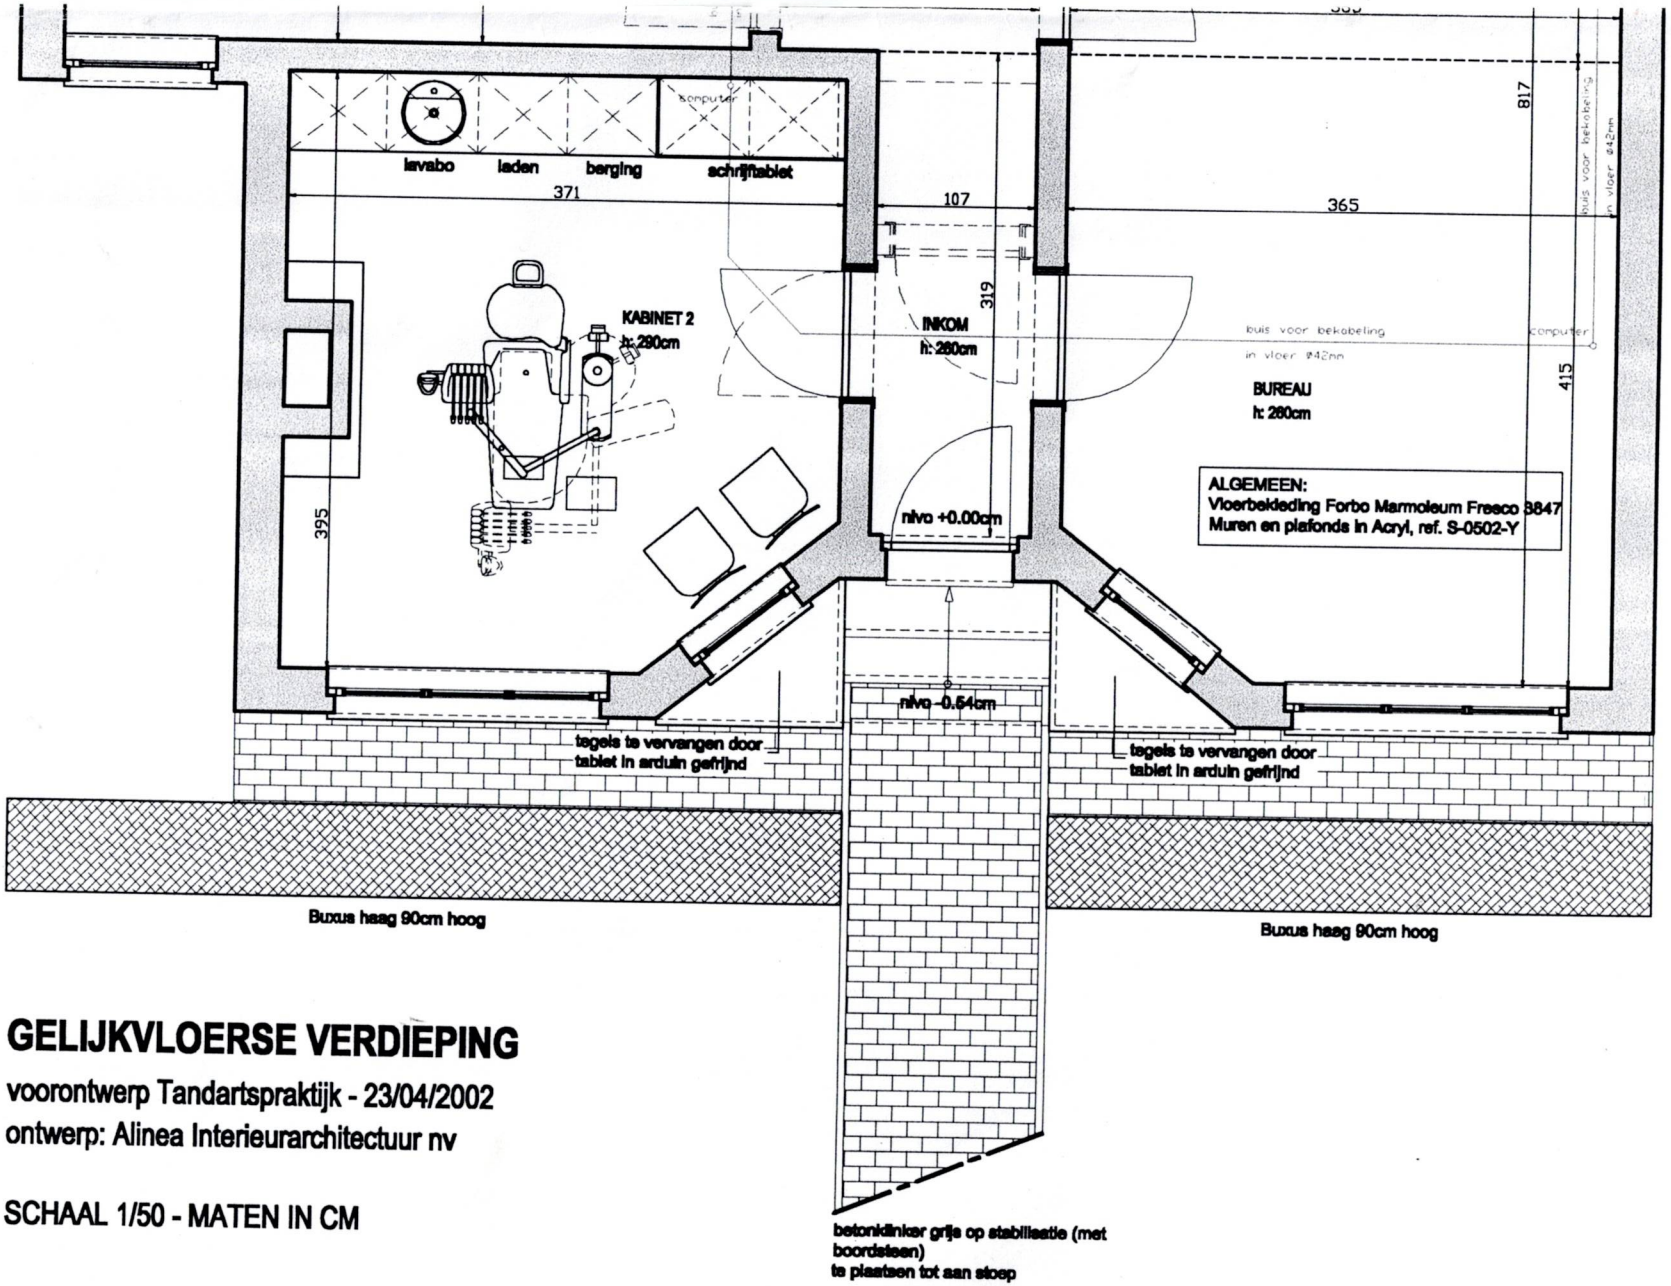

GELIJKVLOERSE VERDIEPING

voorontwerp Tandartspraktijk - 23/04/2002

ontwerp: Alinea Interieurarchitectuur nv

SCHAAL 1/50 - MATEN IN CM