

gemeente : BOORTMEERBEEK 2°afd.

OPMETINGSPLAN

Lot	Ligging	Aard	Sie	Kadaster Nummer	Oppervlakte
deelgemeente HEVER - SCHIPLAKEN					
A	BIESTSTRAAT 197	woonhuis en bijgebouw op en met grond	B	408 / F5 - deel	4 a 85 ca
Plan ID. 24039 / 10239			gereserveerde perceelsidentificatie : 408 K5		

Opgemaakt door :


BVBA Landmeter GEENS Fr.
Schrieksebaan 284
3140 Keerbergen
Tel/Fax : 015/23 50 98

Keerbergen, 28 augustus 2015.

GEENS François
Landmeter-expert (LAN 040309)
Wettelijk beëdigd door de Rechtbank van
Eerste Aanleg te Leuven op 24.04.1995

SITUATIEPLAN

Schaal : 1/1000

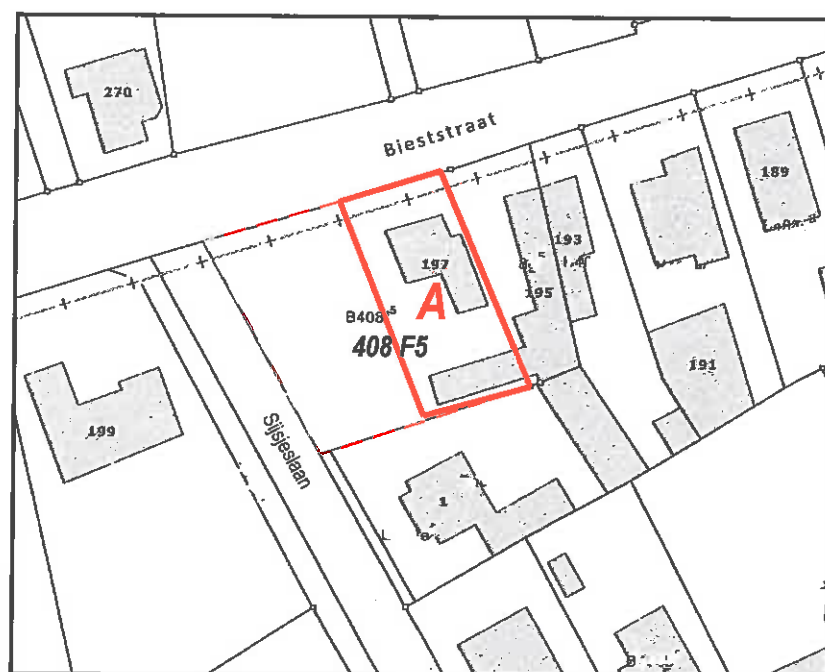

Sectie B


Coördinatenlijst (Lokaal)

NUM	X	Y
3	279.06	66.31
9	270.69	65.77
23	283.18	96.53
24	293.27	98.71
28	303.90	93.76
32	276.45	91.56
33	276.59	59.29
37	311.47	59.32
38	291.59	59.31
40	291.44	91.70

Beschrijving der grenzen:

- grens 33-38: volgens rooilijn op 5m uit de wegas en bestaande grenspalen.
- grens 38-40: nieuw gevormde grens op 3,05m evenwijdig met zijgevel woning nr. 197.
- grens 32-40: nieuw gevormde grens op 1,40m evenwijdig met achtergevel bijgebouw.
- grens 32-33: volgens plan Geens van 26 augustus 2004.

Schaal : 1/250

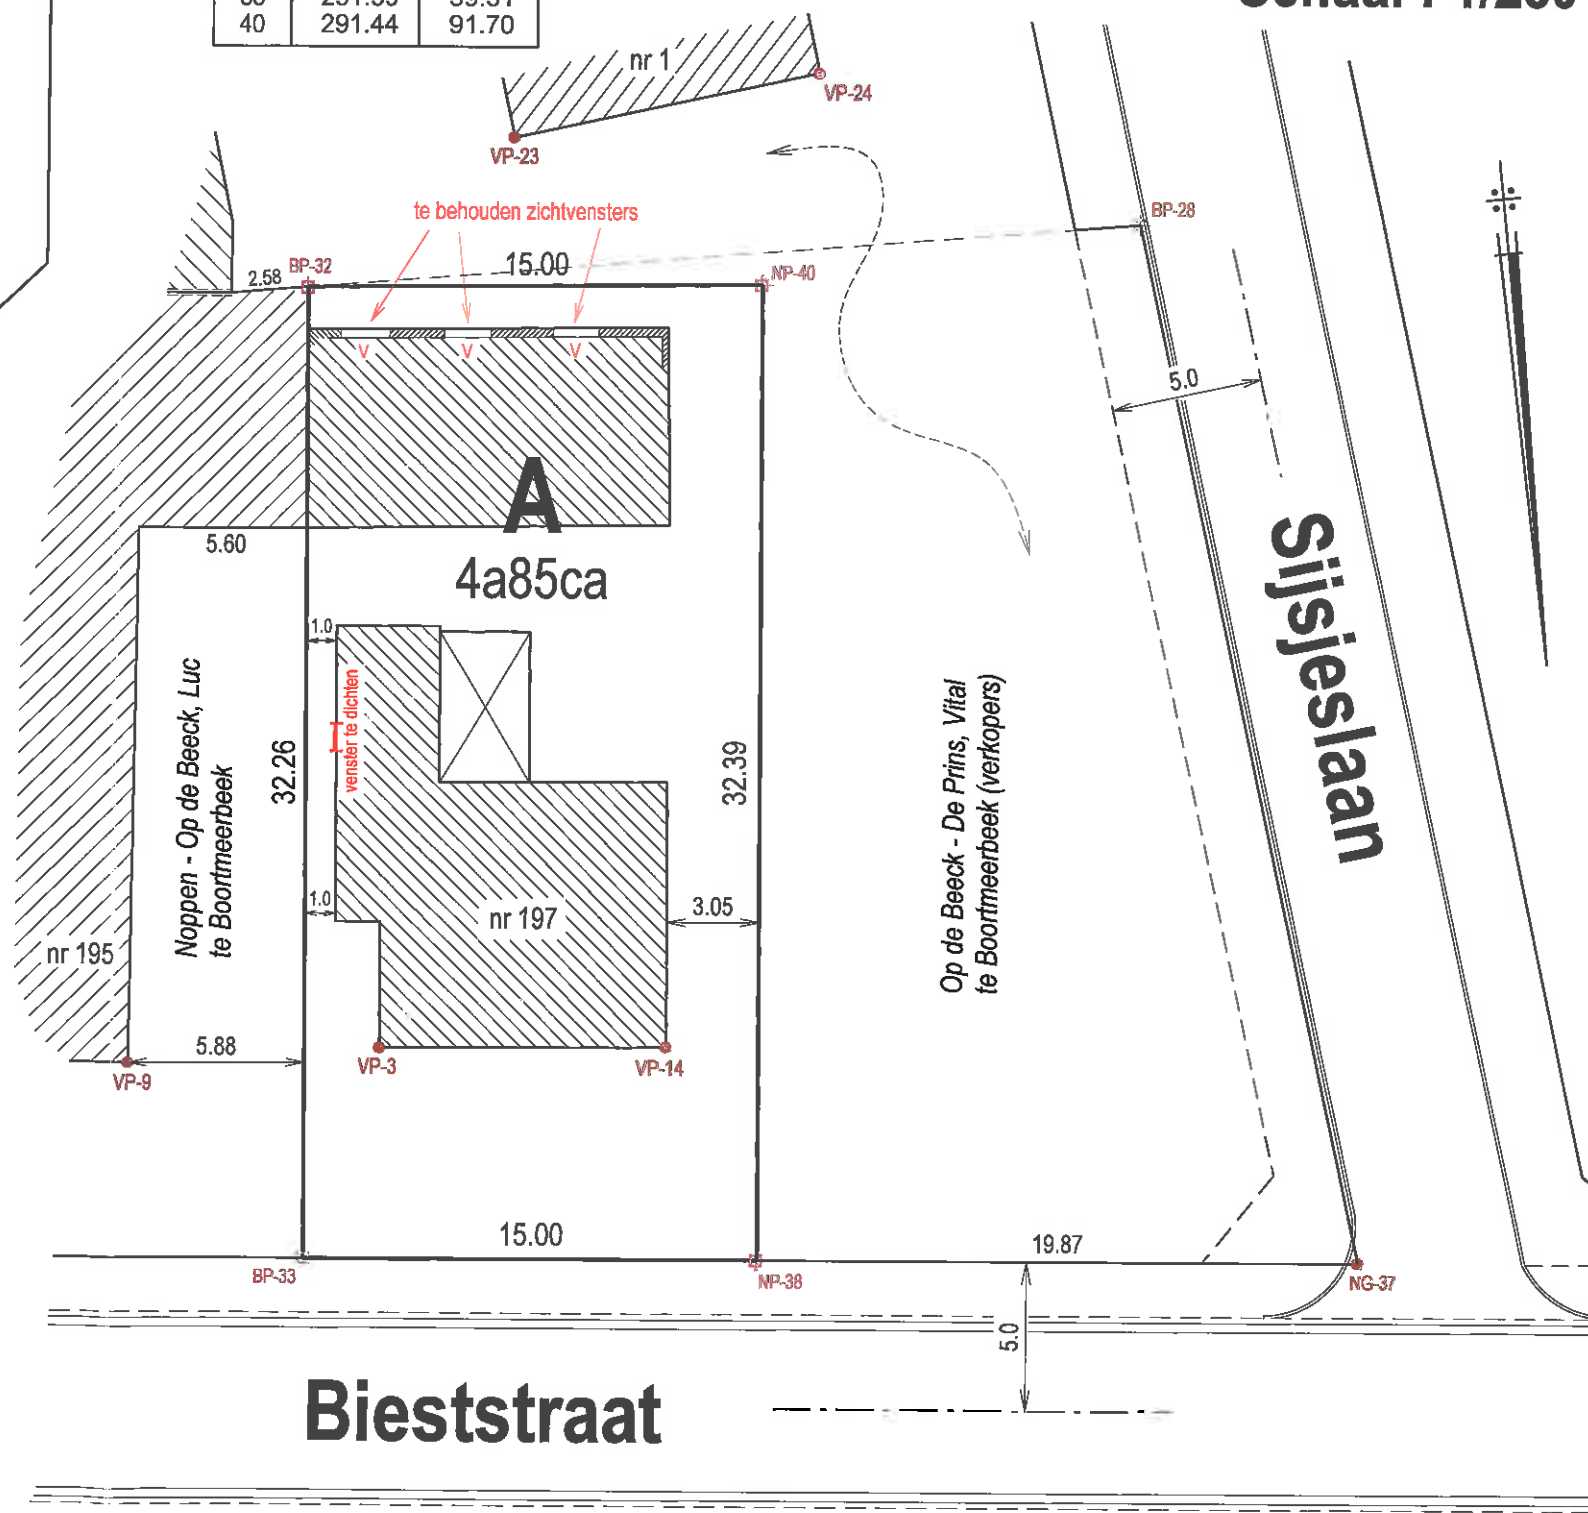

- ⊕ BP = bestaande grenspaal
- ⊕ NP = nieuwe grenspaal
- NG = niet gematerialiseerd
- VP = hoek gebouw