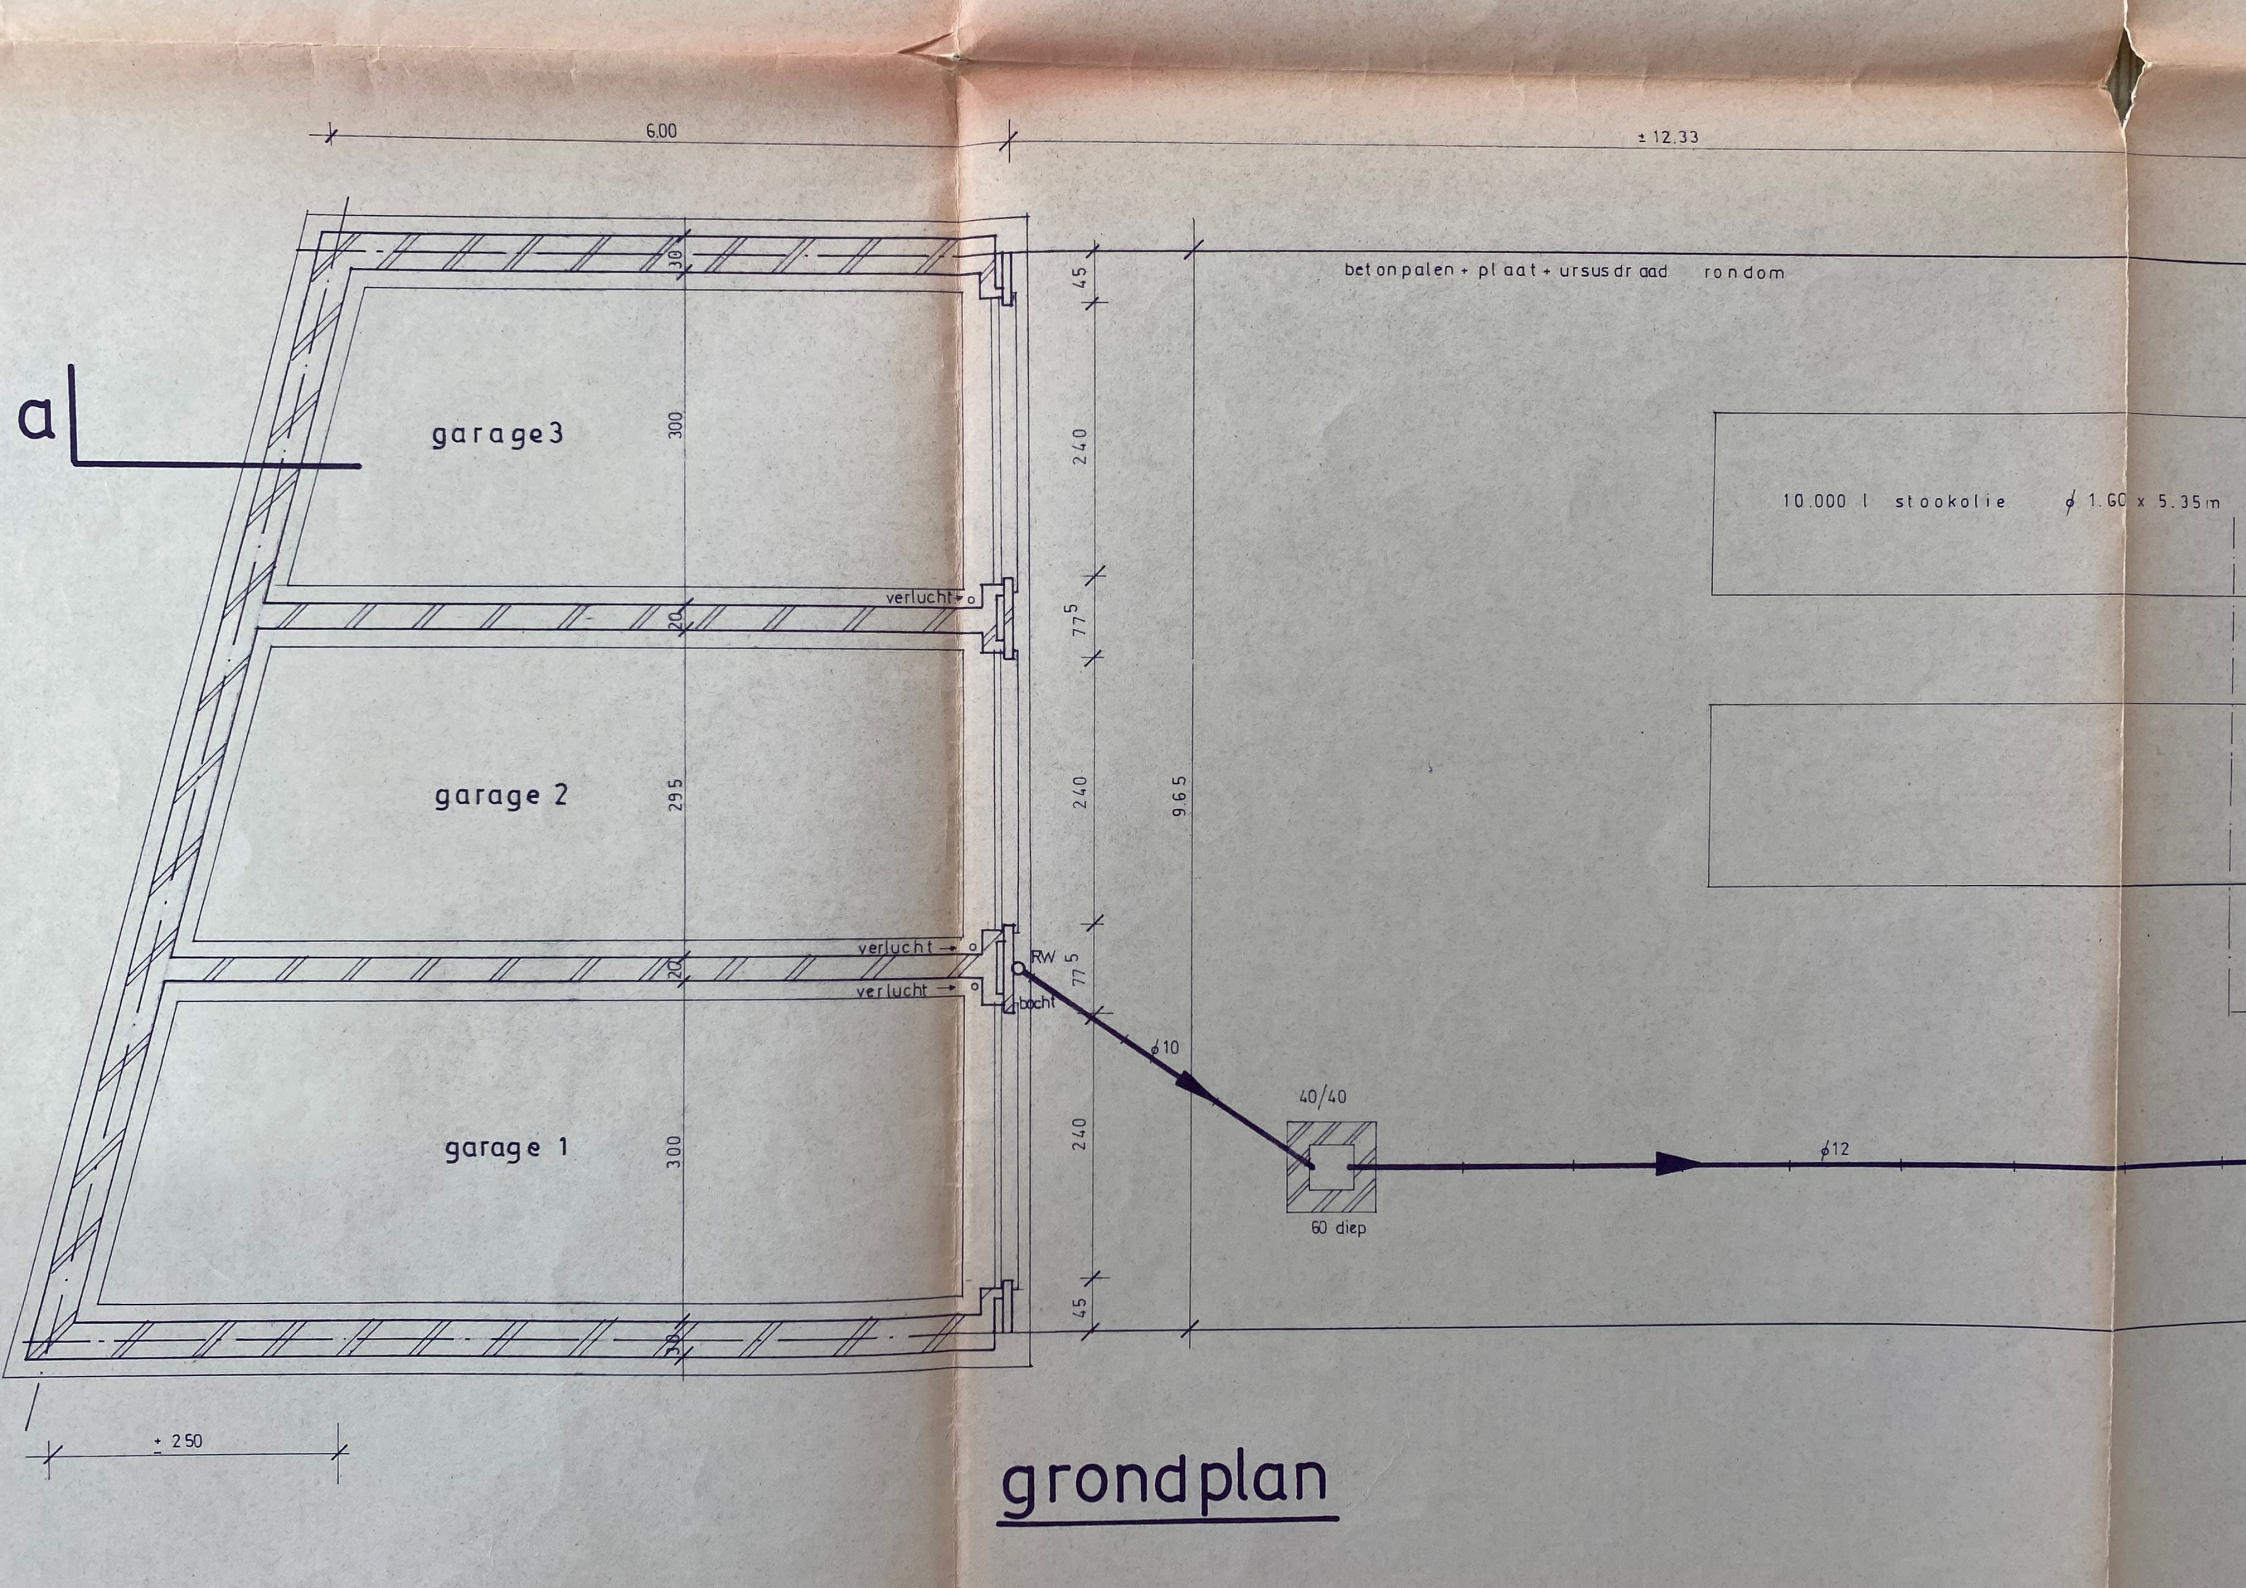
6.00
± 12.33
a
garage3
garage 2
garage 1
verlucht
verlucht
verlucht
RW
bocht
ϕ10
ϕ12
40/40
60 diep
beton palen + plaat + ursus draad rondom
10.000 l stookolie ϕ 1.60 x 5.35 m
30
300
20
295
20
300
30
45
240
77.5
240
77.5
240
45
9.65
± 2.50

grondplan