



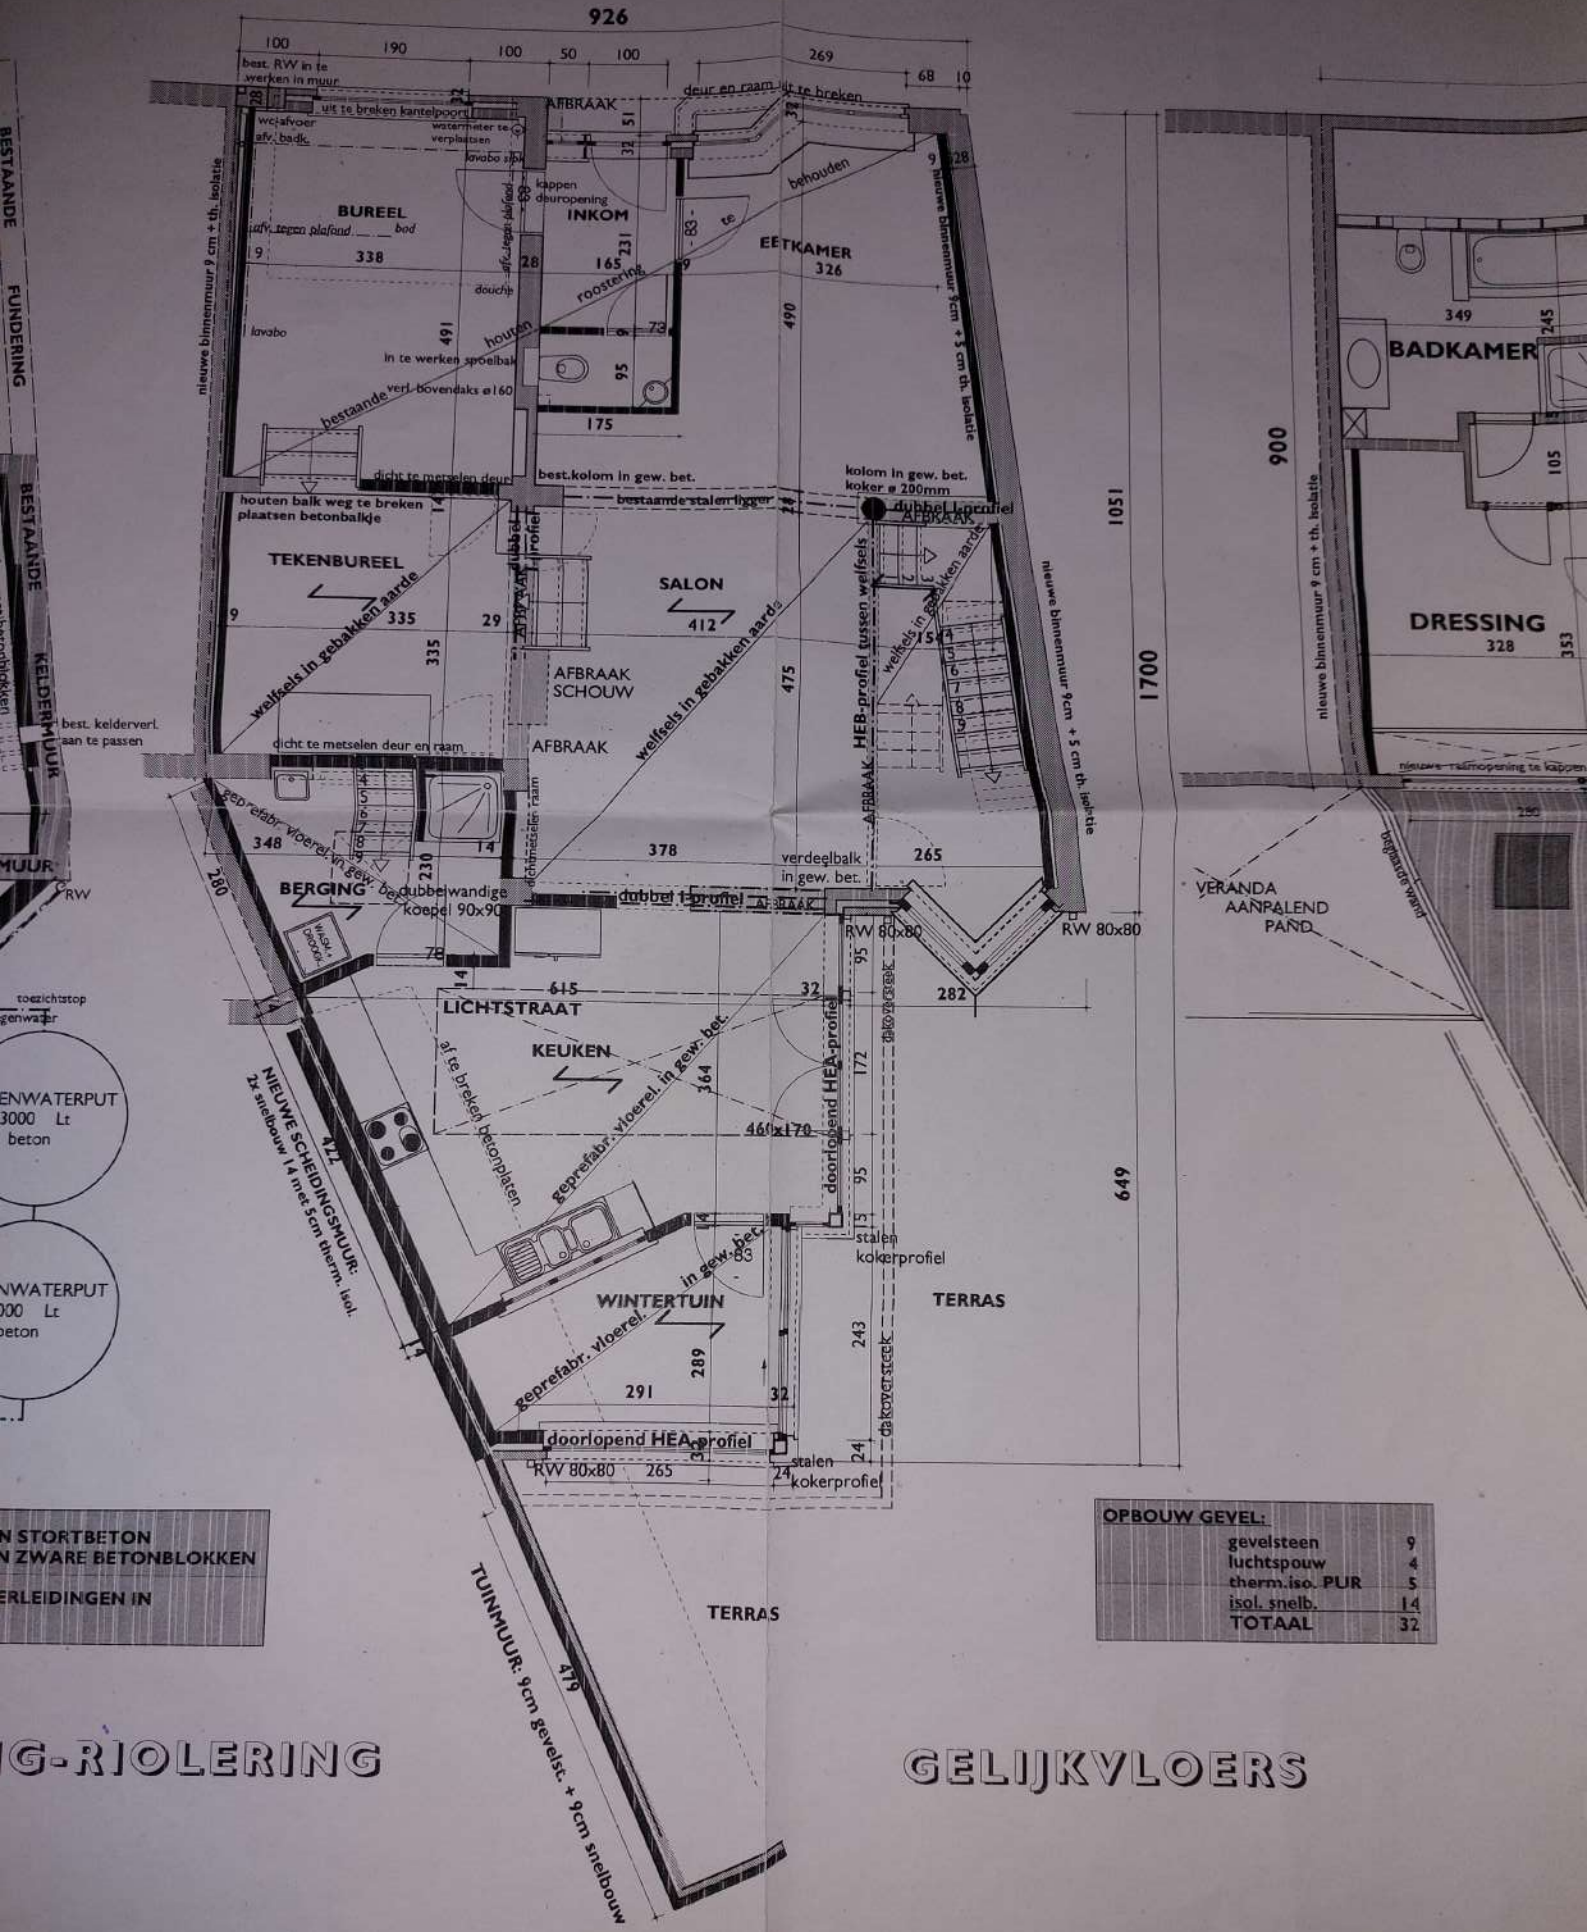

G-RIOLERING

GELIJKVLOERS

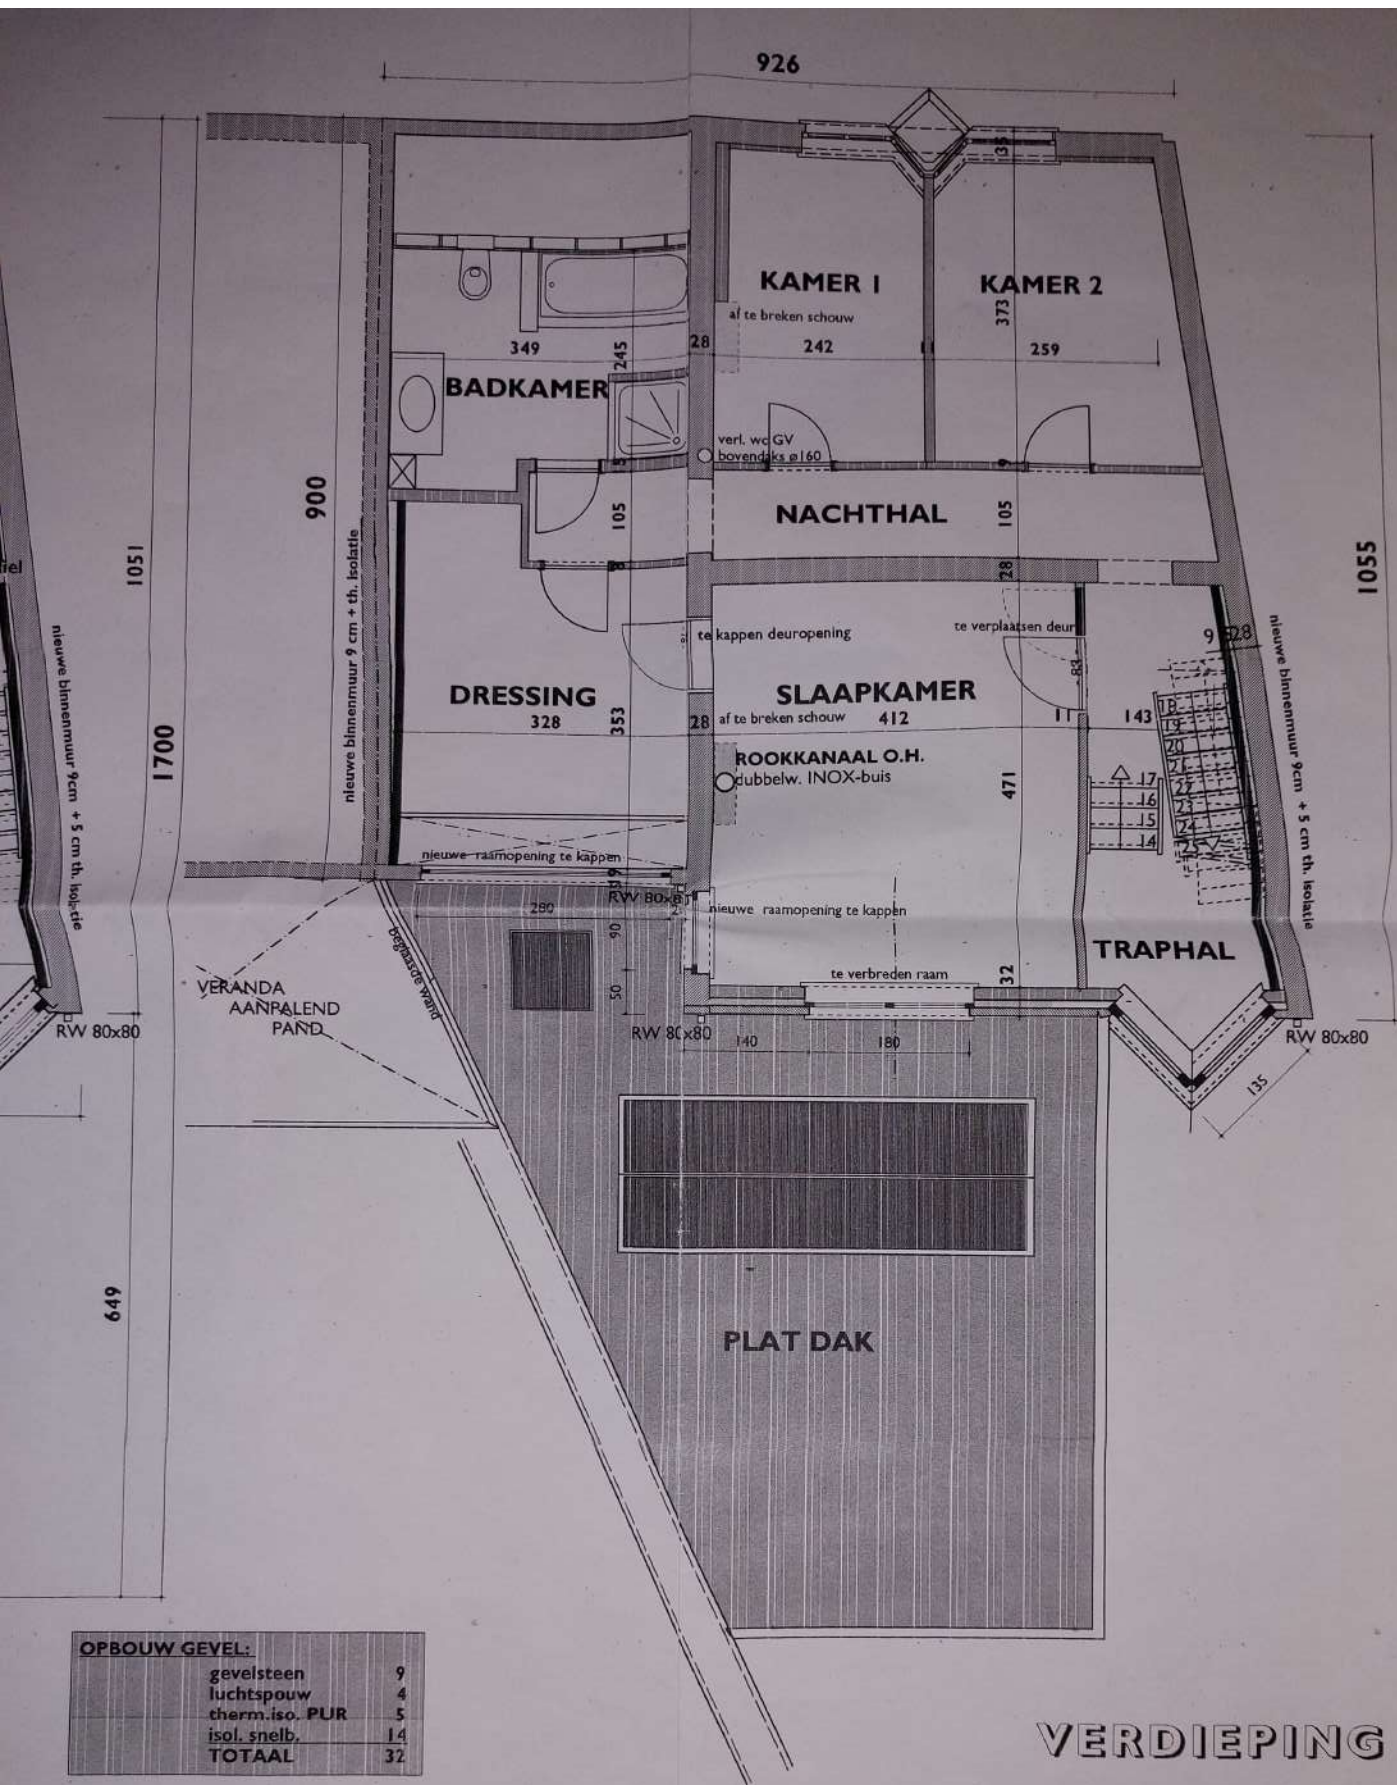

Domi
 Reuser
 Versteven -
 Goovaerts T.
 tuin
 garage
 woning
 94
 voetspad
 beendallen
 boom
 f3' Brus
 alle nuts
 gas,

INPLA

OPBOUW GEVEL:

gevelsteen	9
luchtsponw	4
therm.iso. PUR	5
isol. snelb.	14
TOTAAL	32

VERDIEPING

JKVLOERS

