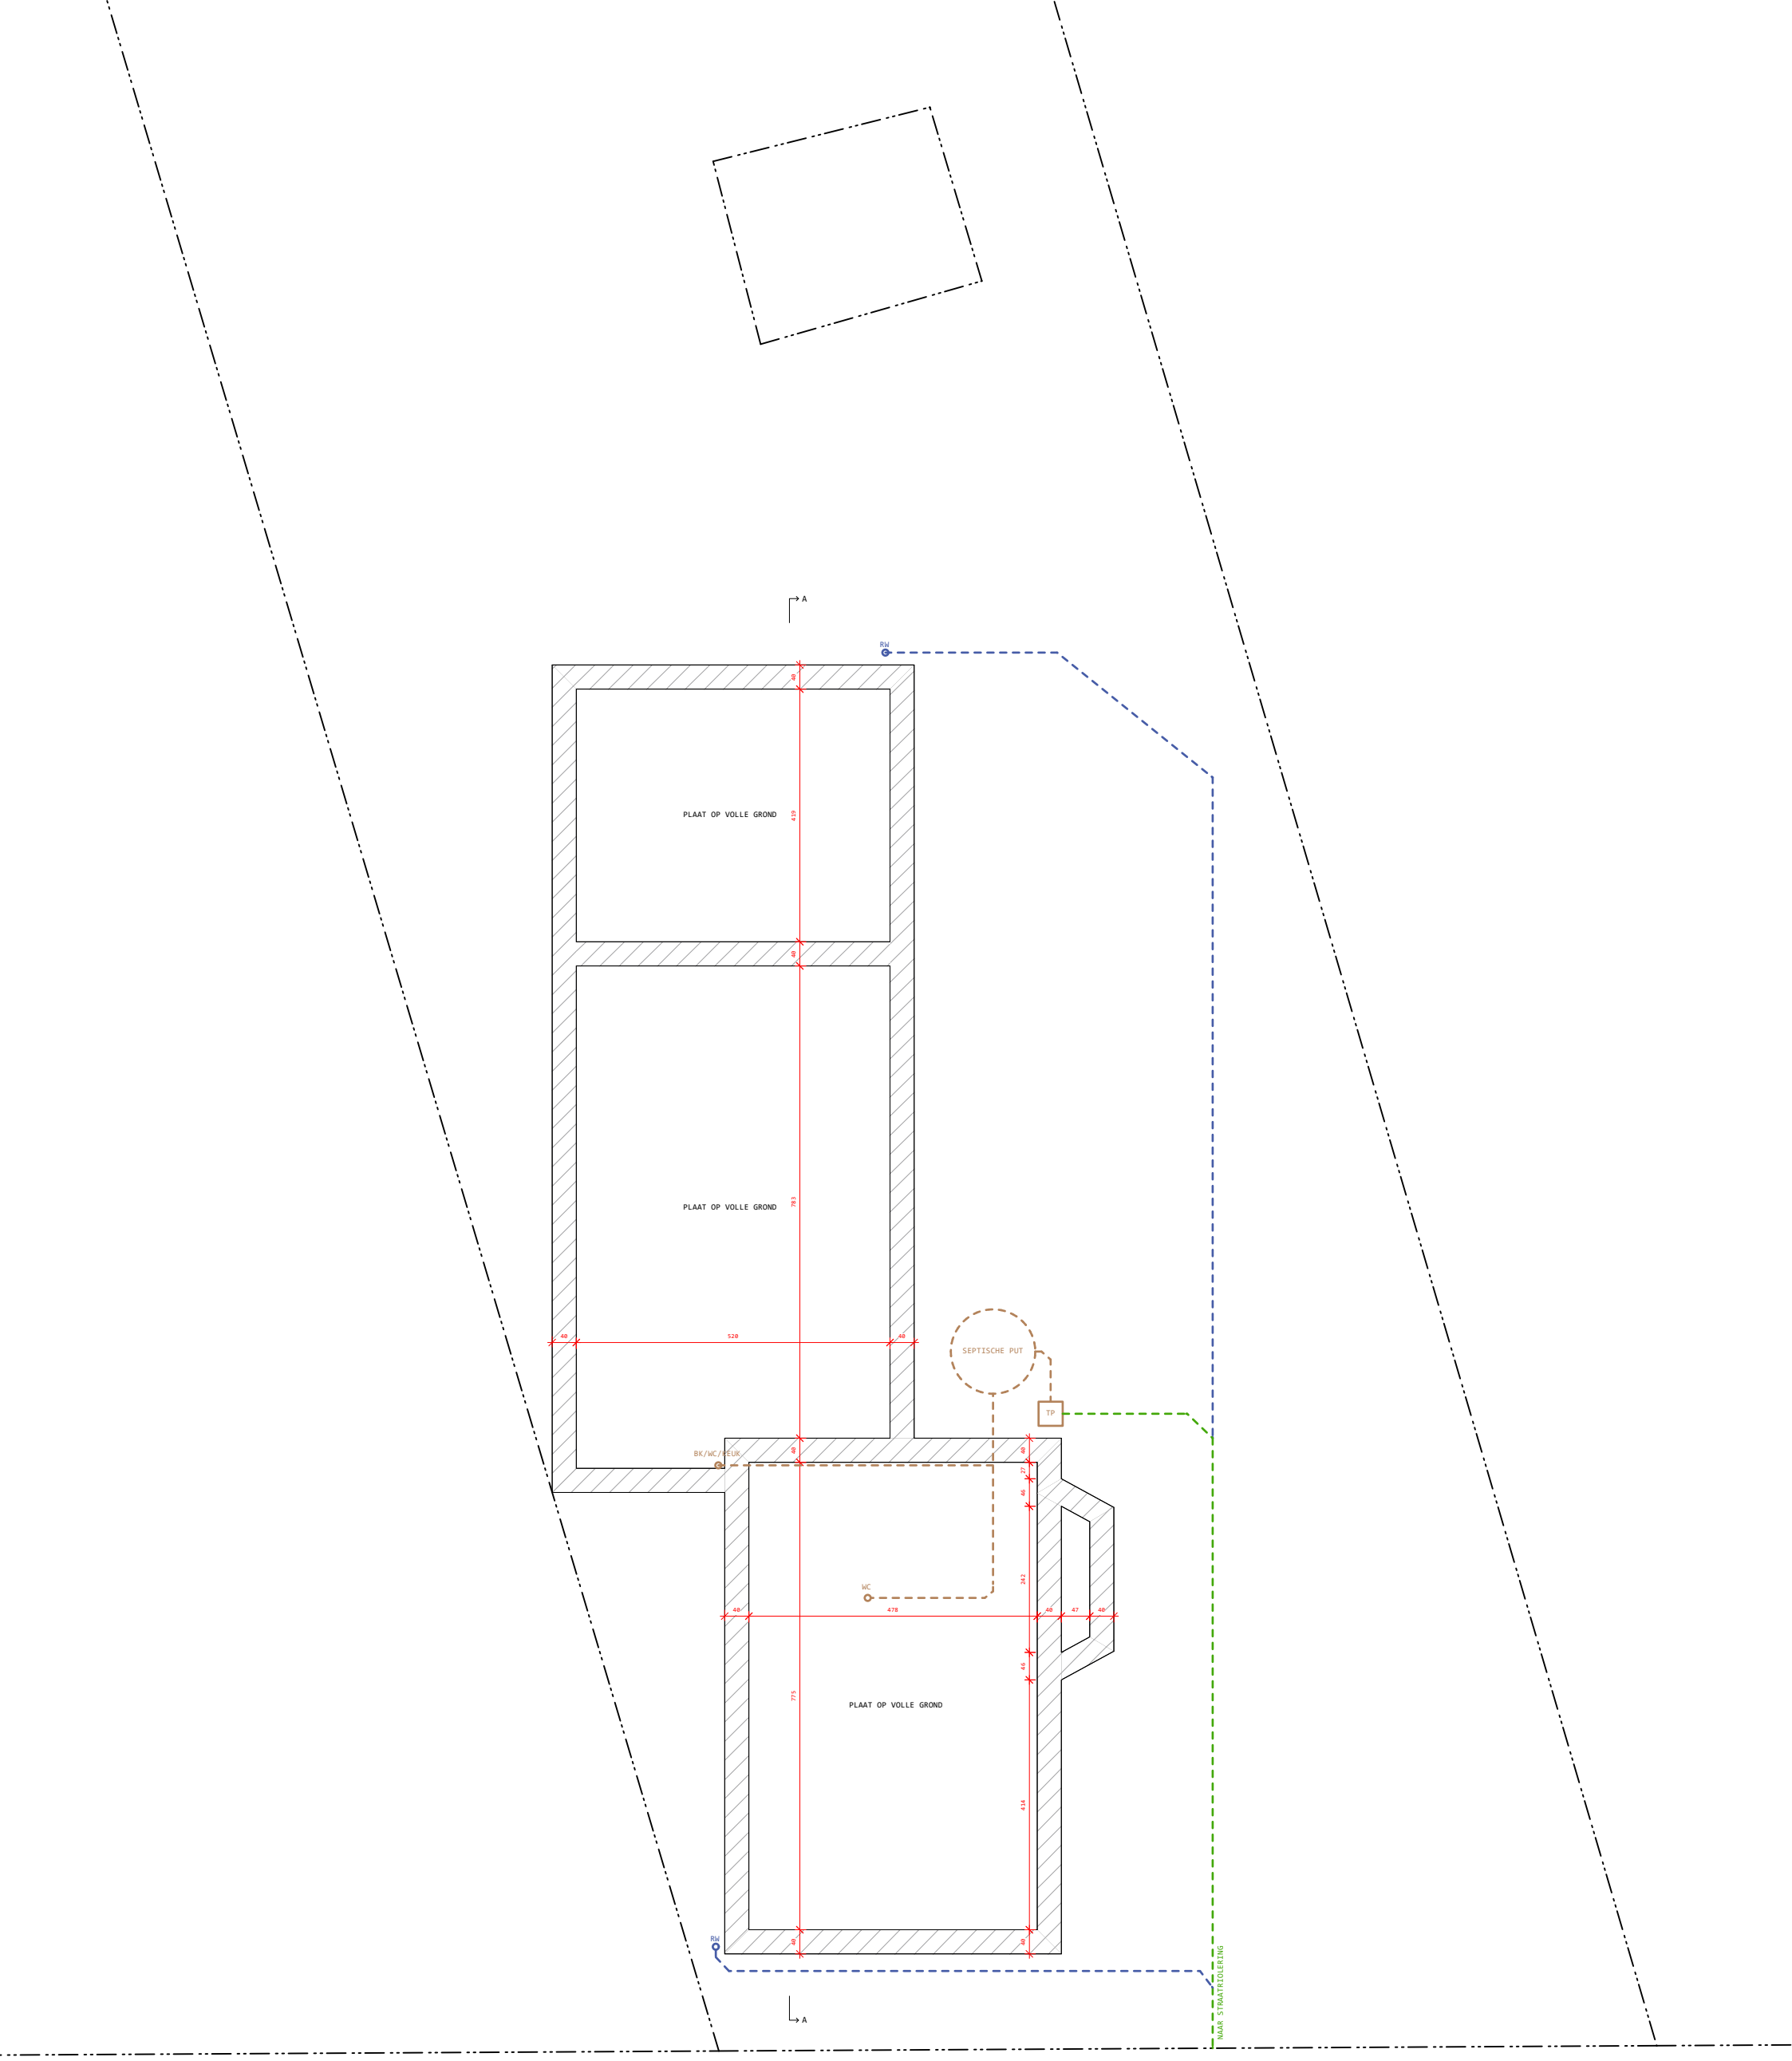


BAUER ARCHITECTUUR
info@burobauer.be · 03 225 39 45

PROJECT · **KLA33**
FASE · regularisatie
DATUM · 28/12/2025
ADRES · Klaterstraat 33
2830 Willebroek

PLAN FUNDERING

BESTAANDE TOESTAND
SCHAAL · 1/50 | FORMAAT · A3

0m 1m 2m 3m 4m