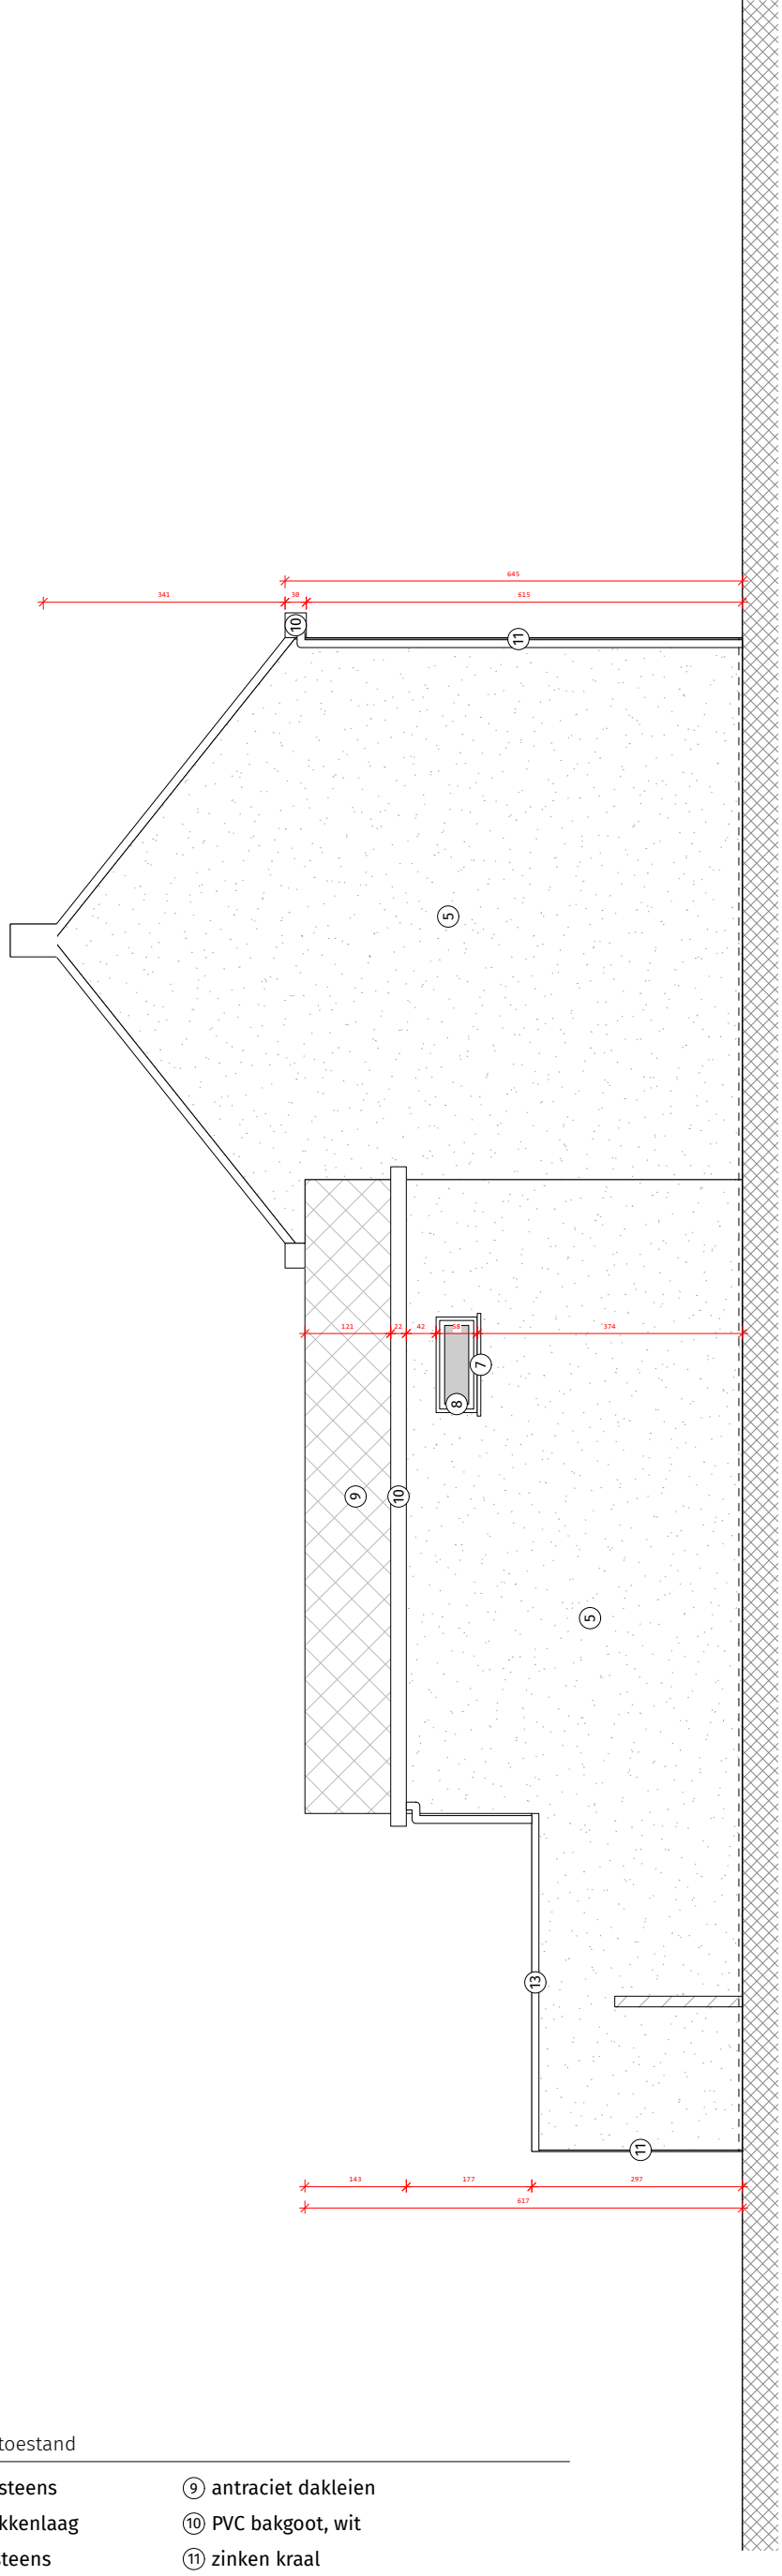


GEVELMATERALEN | bestaande toestand

1. bruin gevelmetselwerk, halfsteens
2. bruin gevelmetselwerk, strekkenlaag
3. rood gevelmetselwerk, halfsteens
4. rood gevelmetselwerk, strekkenlaag
5. grijs gevelmetselwerk, groot formaat steen
6. buitenpleisterwerk, wit
7. betonnen gevelelementen
8. PVC buitenschrijnwerk, grijs
9. antraciet dakleien
10. PVC bakgoot, wit
11. zinken kraal
12. houten beplating
13. aluminium dakrandprofiel
14. garagepoort
15. golfplaten

BAUER
ARCHITECTUUR
info@burobauer.be · 03 225 39 45

PROJECT · KLA33
FASE · regularisatie
DATUM · 28/12/2025
ADRES · Klaterstraat 33
2830 Willebroek

GEVEL LINKS

BESTAANDE TOESTAND
SCHAAL · 1/50 | FORMAAT · A3

0m 1m 2m 3m 4m