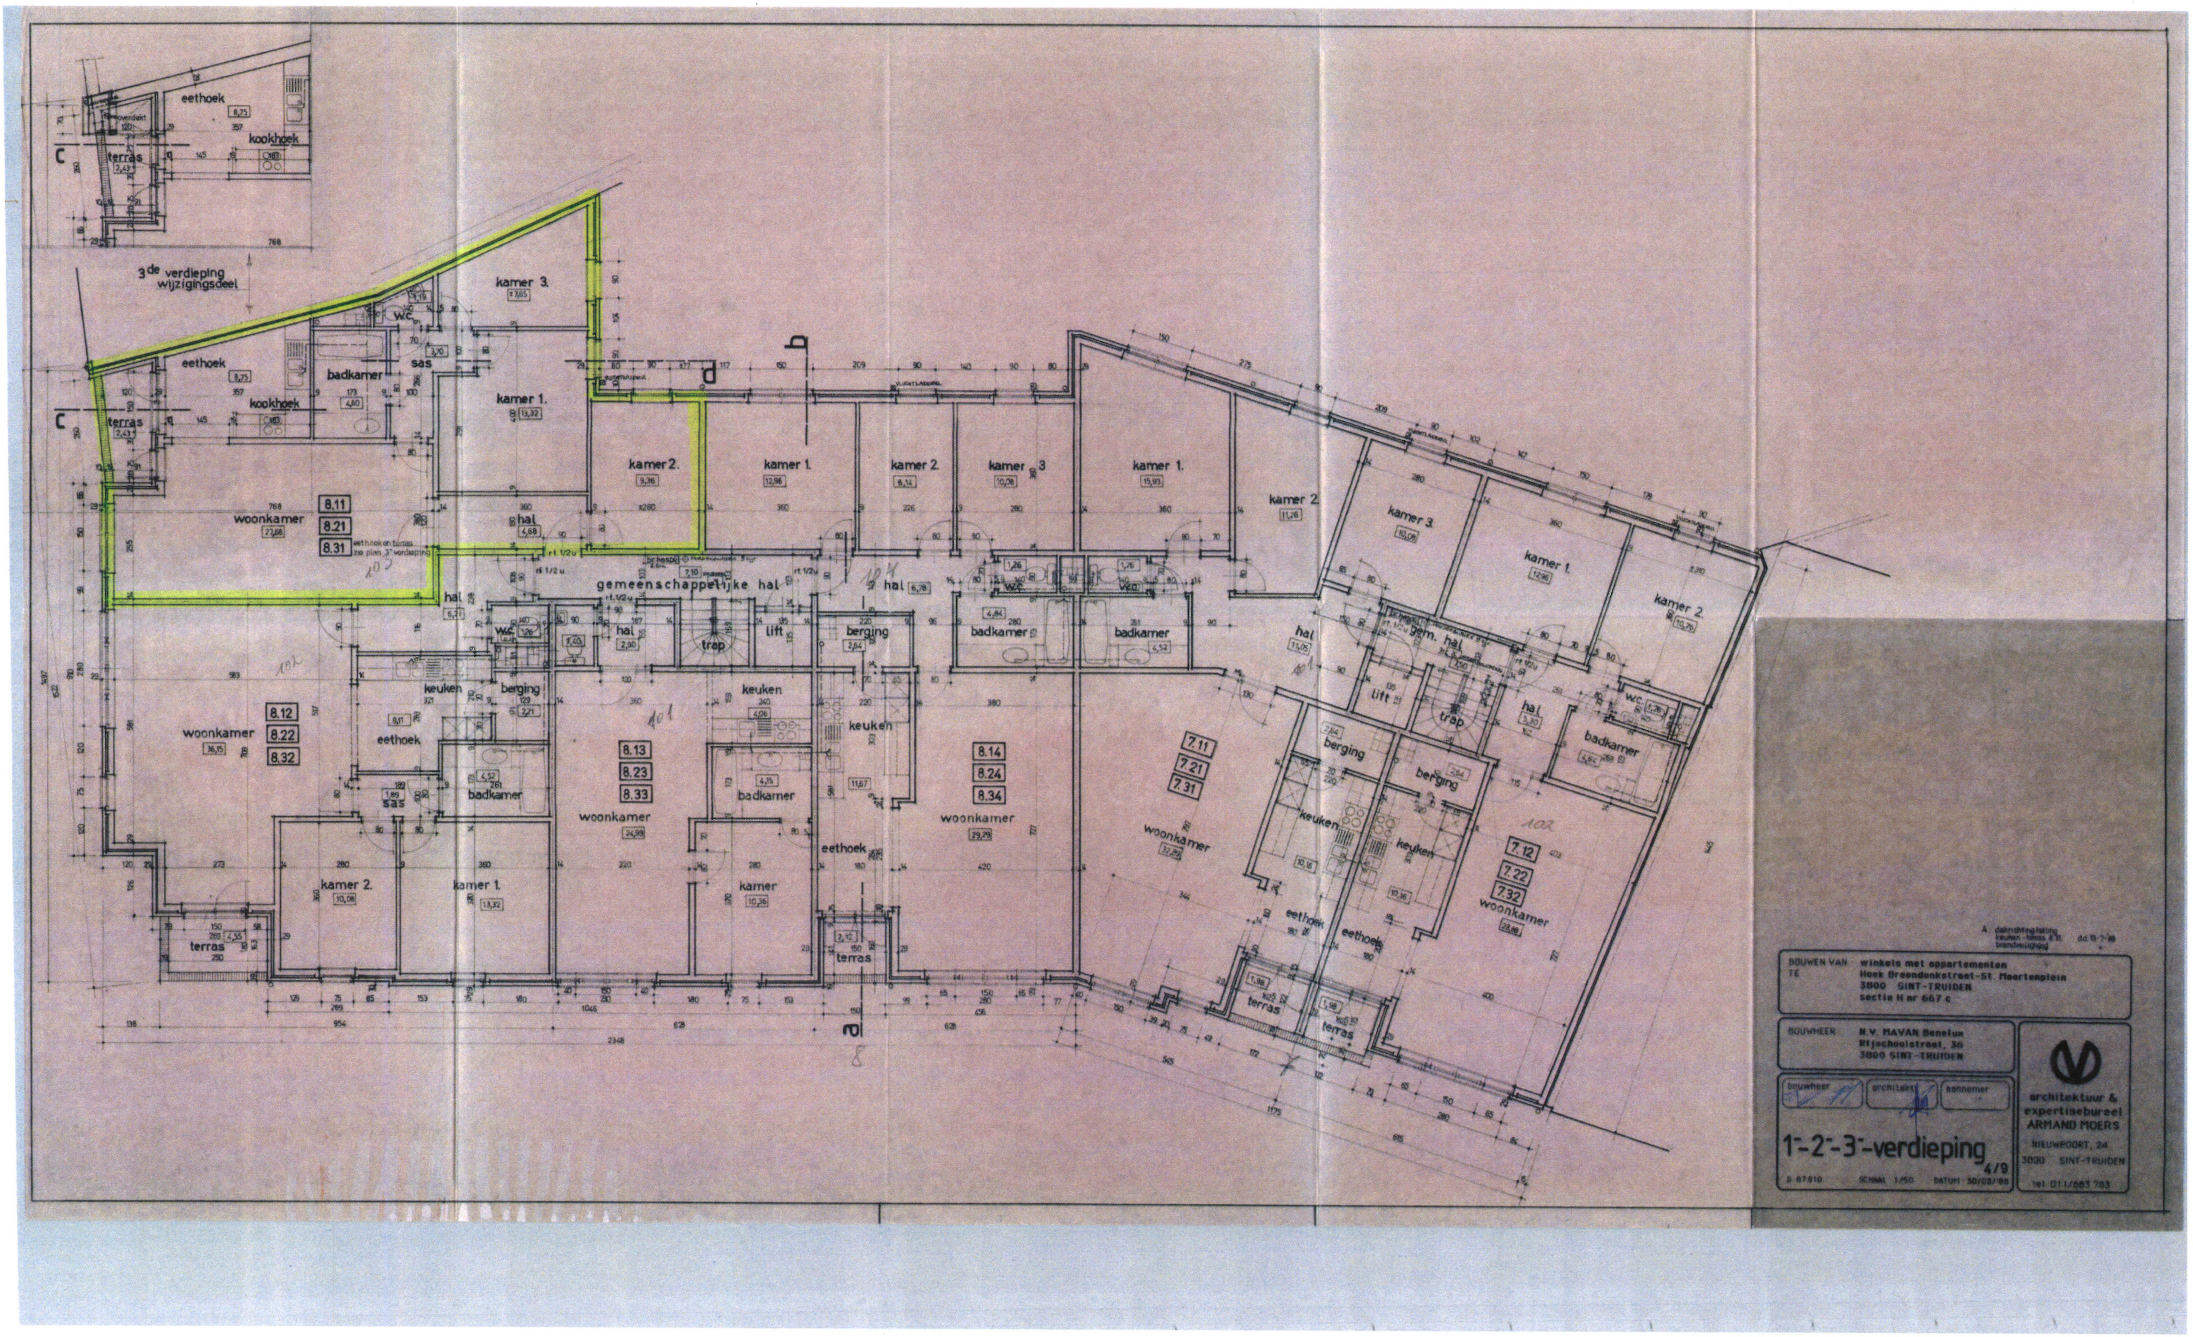
3de verdieping wijzigingsdeel
eethoek
kookhoek
terras
kamer 3.
kamer 1.
kamer 2.
badkamer
sas
wc
woonkamer
8.11
8.21
8.31
hal
gemeenschappelijke hal
trap
lift
berging
keuken
8.12
8.22
8.32
8.13
8.23
8.33
8.14
8.24
8.34
7.11
7.21
7.31
7.12
7.22
7.32
A. dakrichting Hallingkeuken - terras & st. brandbeslijning
dd. 13-7-'88
BOUWEN VAN winkels met appartementen
TE Hoek Breendonkstraat-St. Maartenplein
3800 SINT-TRUIDEN
sectie H nr 667 c
BOUWHEER N.V. MAVAN Benelux
Rijschoolstraat, 36
3800 SINT-TRUIDEN
bouwheer
architekt
aannemer
1-2-3-verdieping
4/9
D 87010
SCHAAL 1/50
DATUM 30/03/'88
architektuur & expertisebureel
ARMAND MOERS
NIEUWPOORT, 24
3800 SINT-TRUIDEN
tel. 011/683 783