


bouwwerk: **VERGROTEN VAN
BESTAANDE WONING MET
'N ZELFSTANDIGE WOONEENHEID**
aanvrager: **Jules HAUFFMAN**
TIENSE STEENWEG 142 - ST.-TRUIDEN
gelegen: Ziekerenweg 71, 3800 ST.-TRUIDEN
kad.: "Ziekerenveld" st. F nr 189 p/deel lot 33a
eig. v. Alex VANMECHELEN - zelfde adres
architect: **PUCK CLAES** 011/68.02.98
Tramstraat 37-3800 ST.-TRUIDEN

de aanvrager: *Hauffman Jules*
de architect: *Puck Claes*

datum: 2-12-1986 schaal: 2%

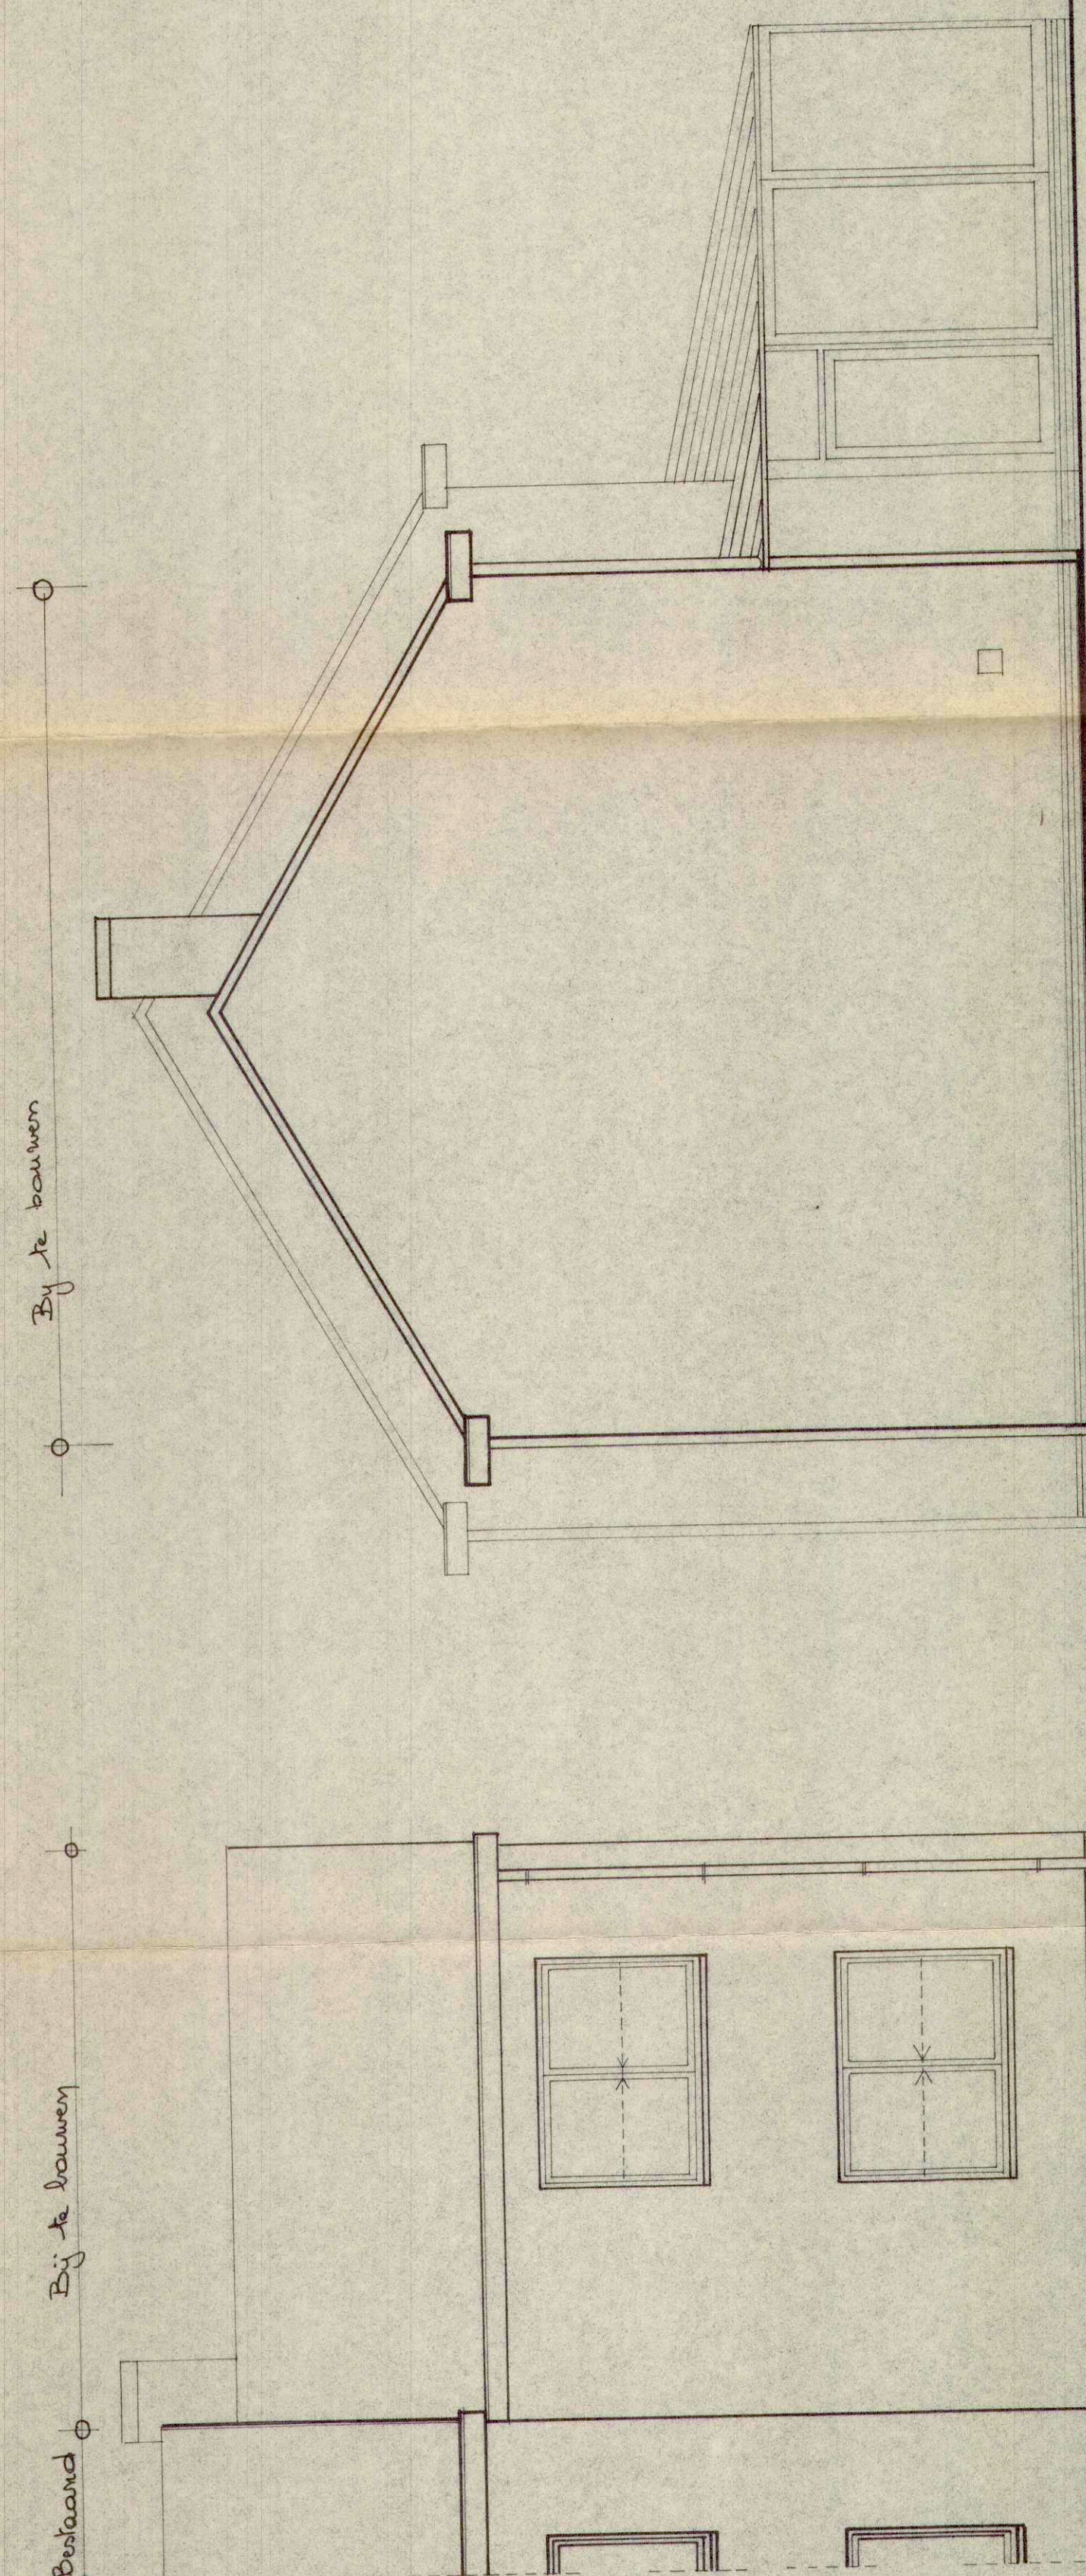


ZIJGEVEL (Ziekerenweg)

VOORGEVEL (Perzikkenstraat)

ACHTERGEVEL

- MATERIALEN**
1. ZWARTE GELAKTE PANNEN
 2. WITGESCHILDERDE KROONLÚST
 3. BRUINRODE GEVELSTEEN
 4. ARJOUNDOPELS
 5. OVERSTEELK IN GLAS, GEVAT IN ALU. STRUKTUUR (BRUIN)
 6. BESTAANDE VERANDA
- gelijkaardig aan

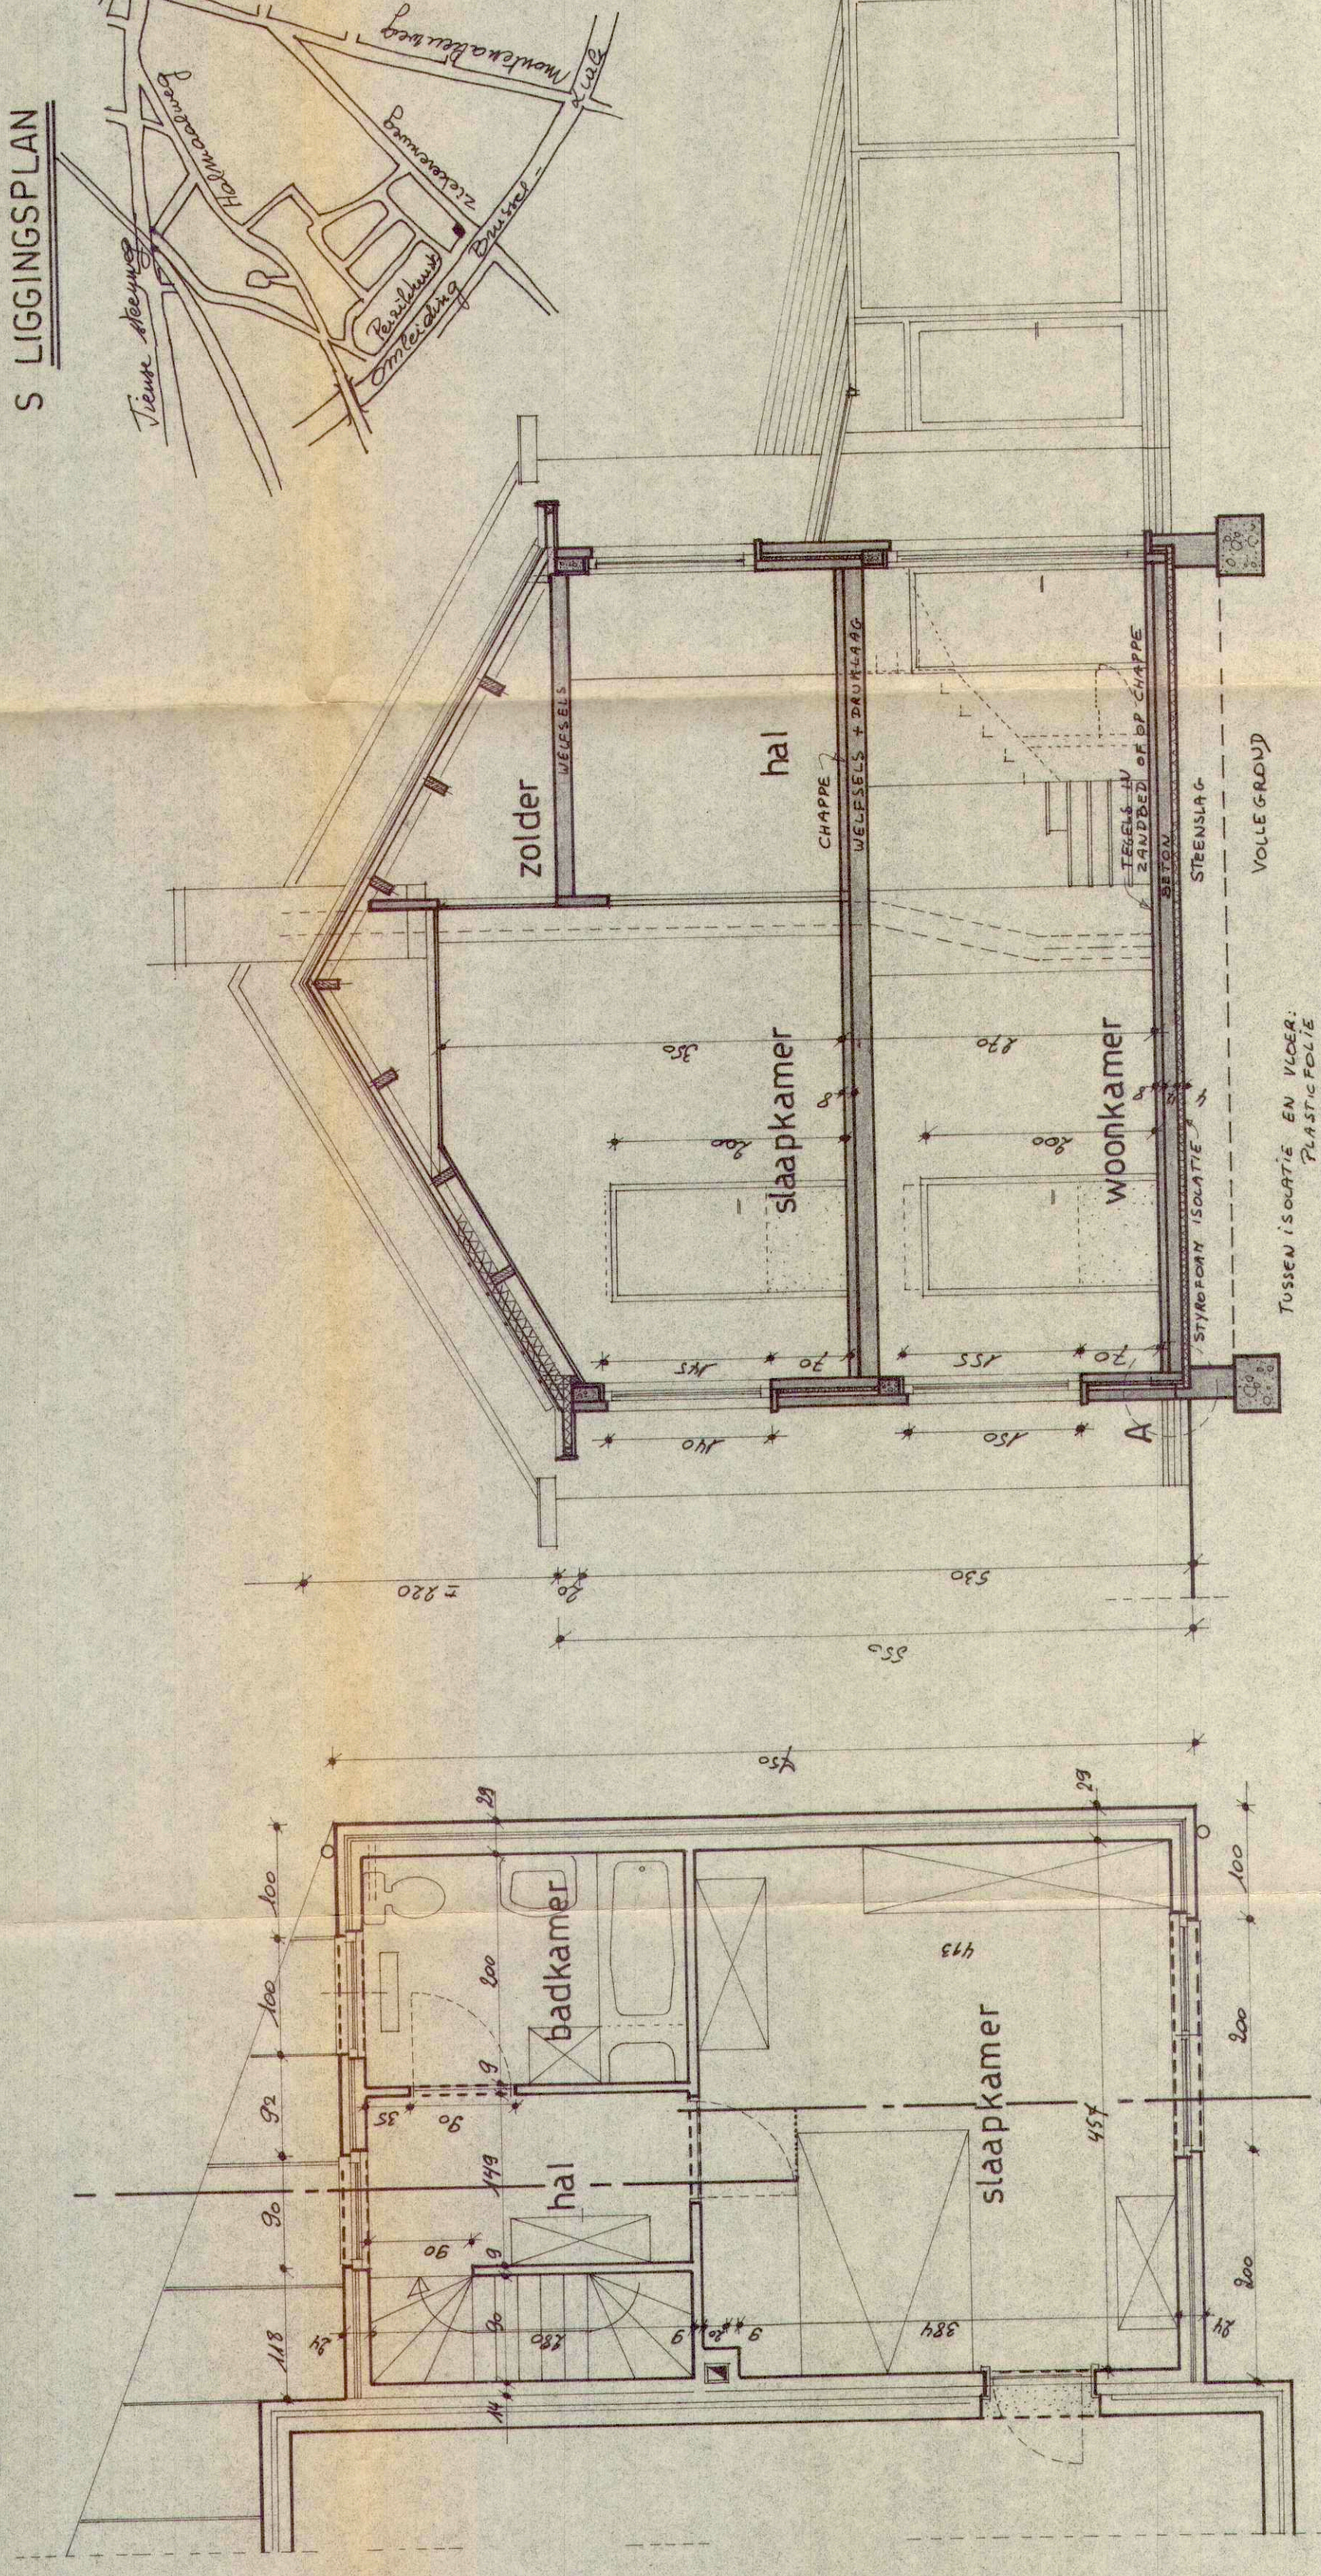

DOORSNED

VERDIEPING

GELUKVLOERS

FUNDERINGEN

