



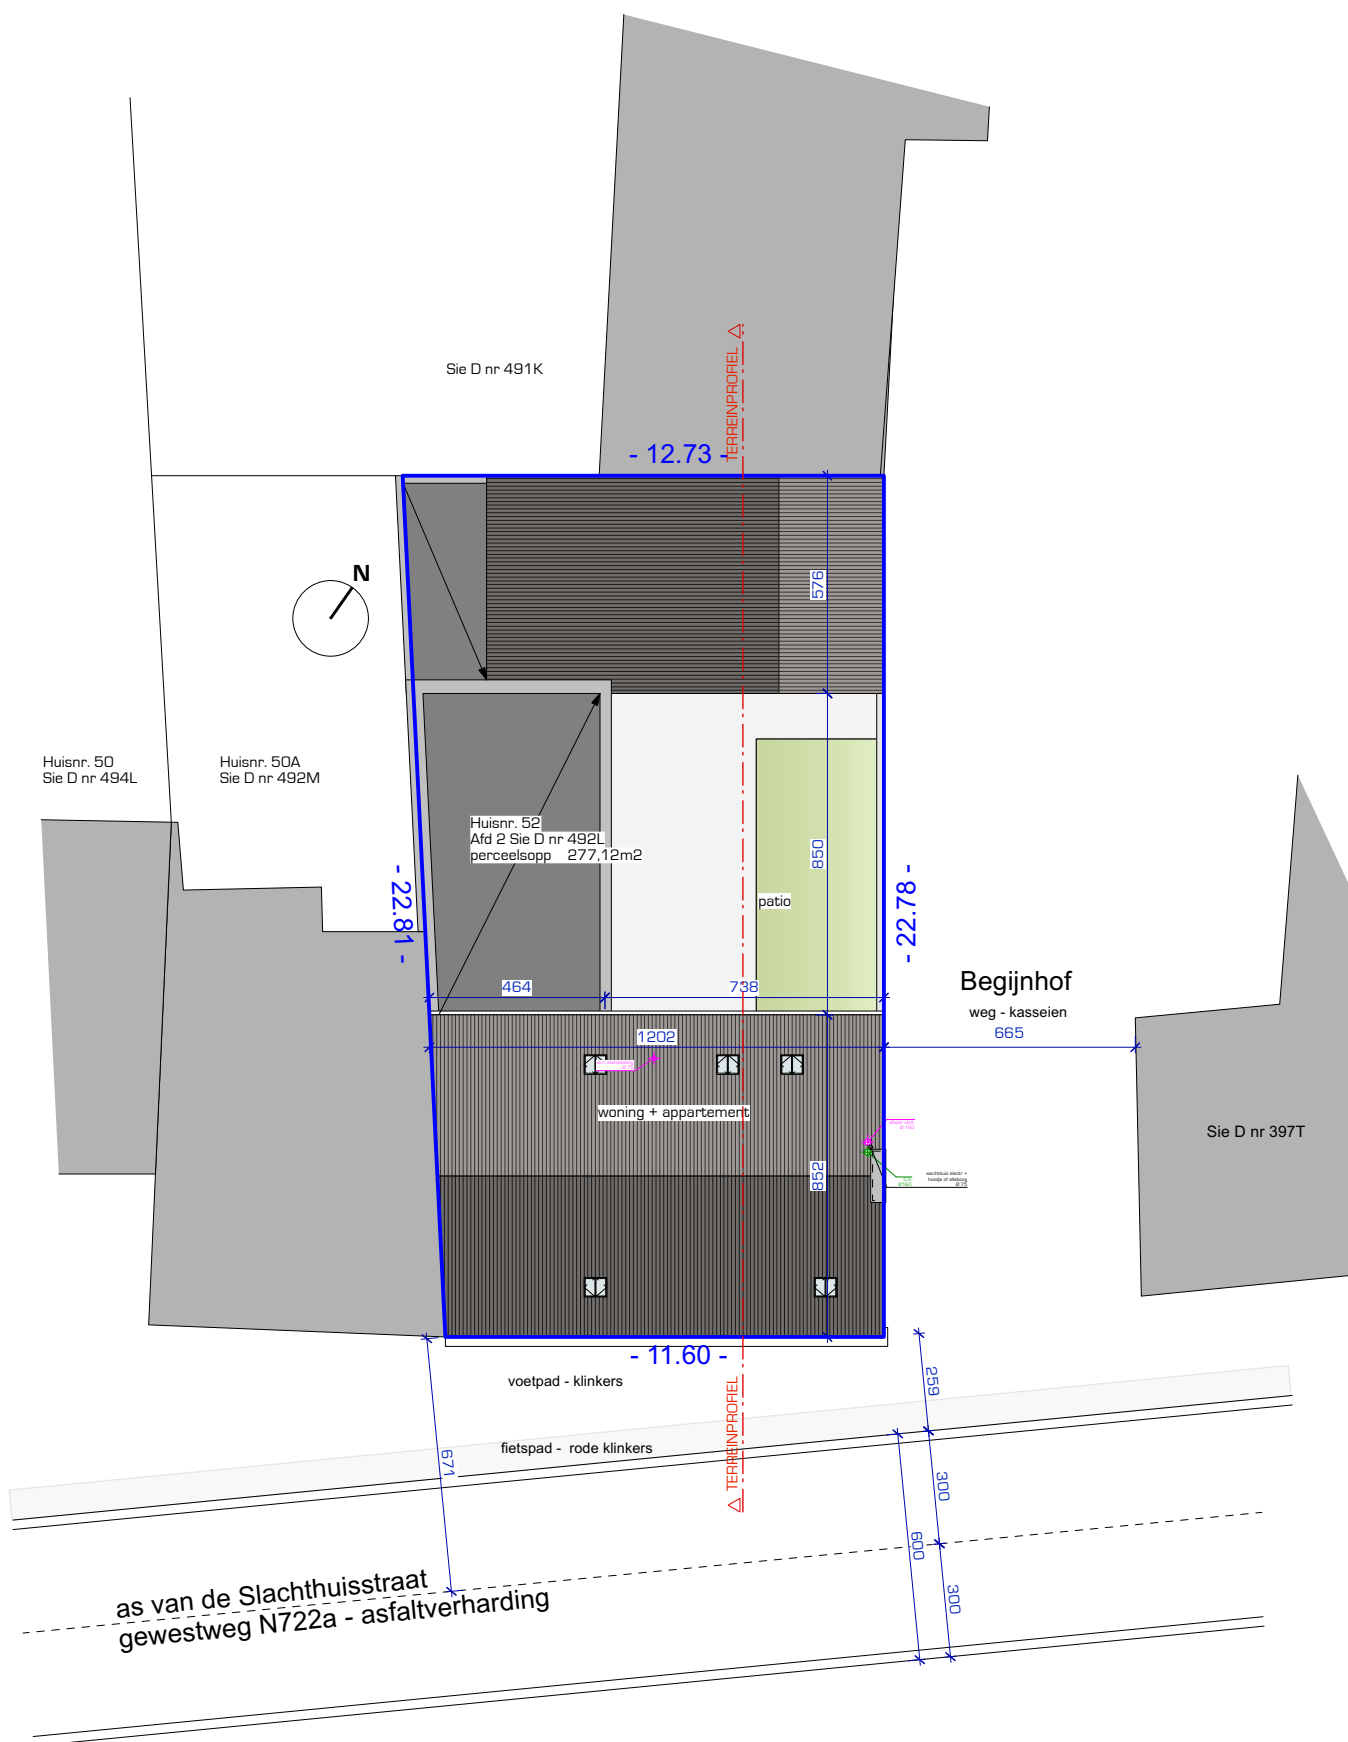


INPLANTING - nieuwe toestand  
Schaal 1:200


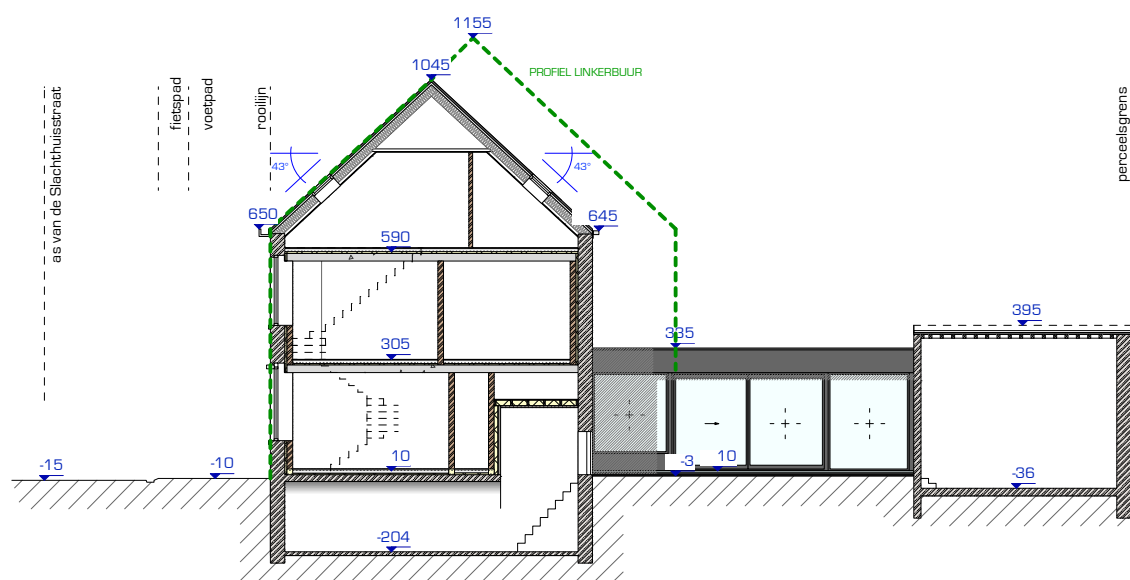


*bestaand terreinprofiel blijft ongewijgd*


TERREINPROFIEL - nieuwe toestand  
Schaal 1:200



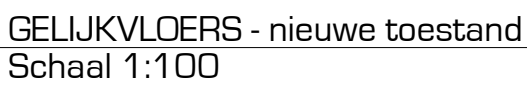


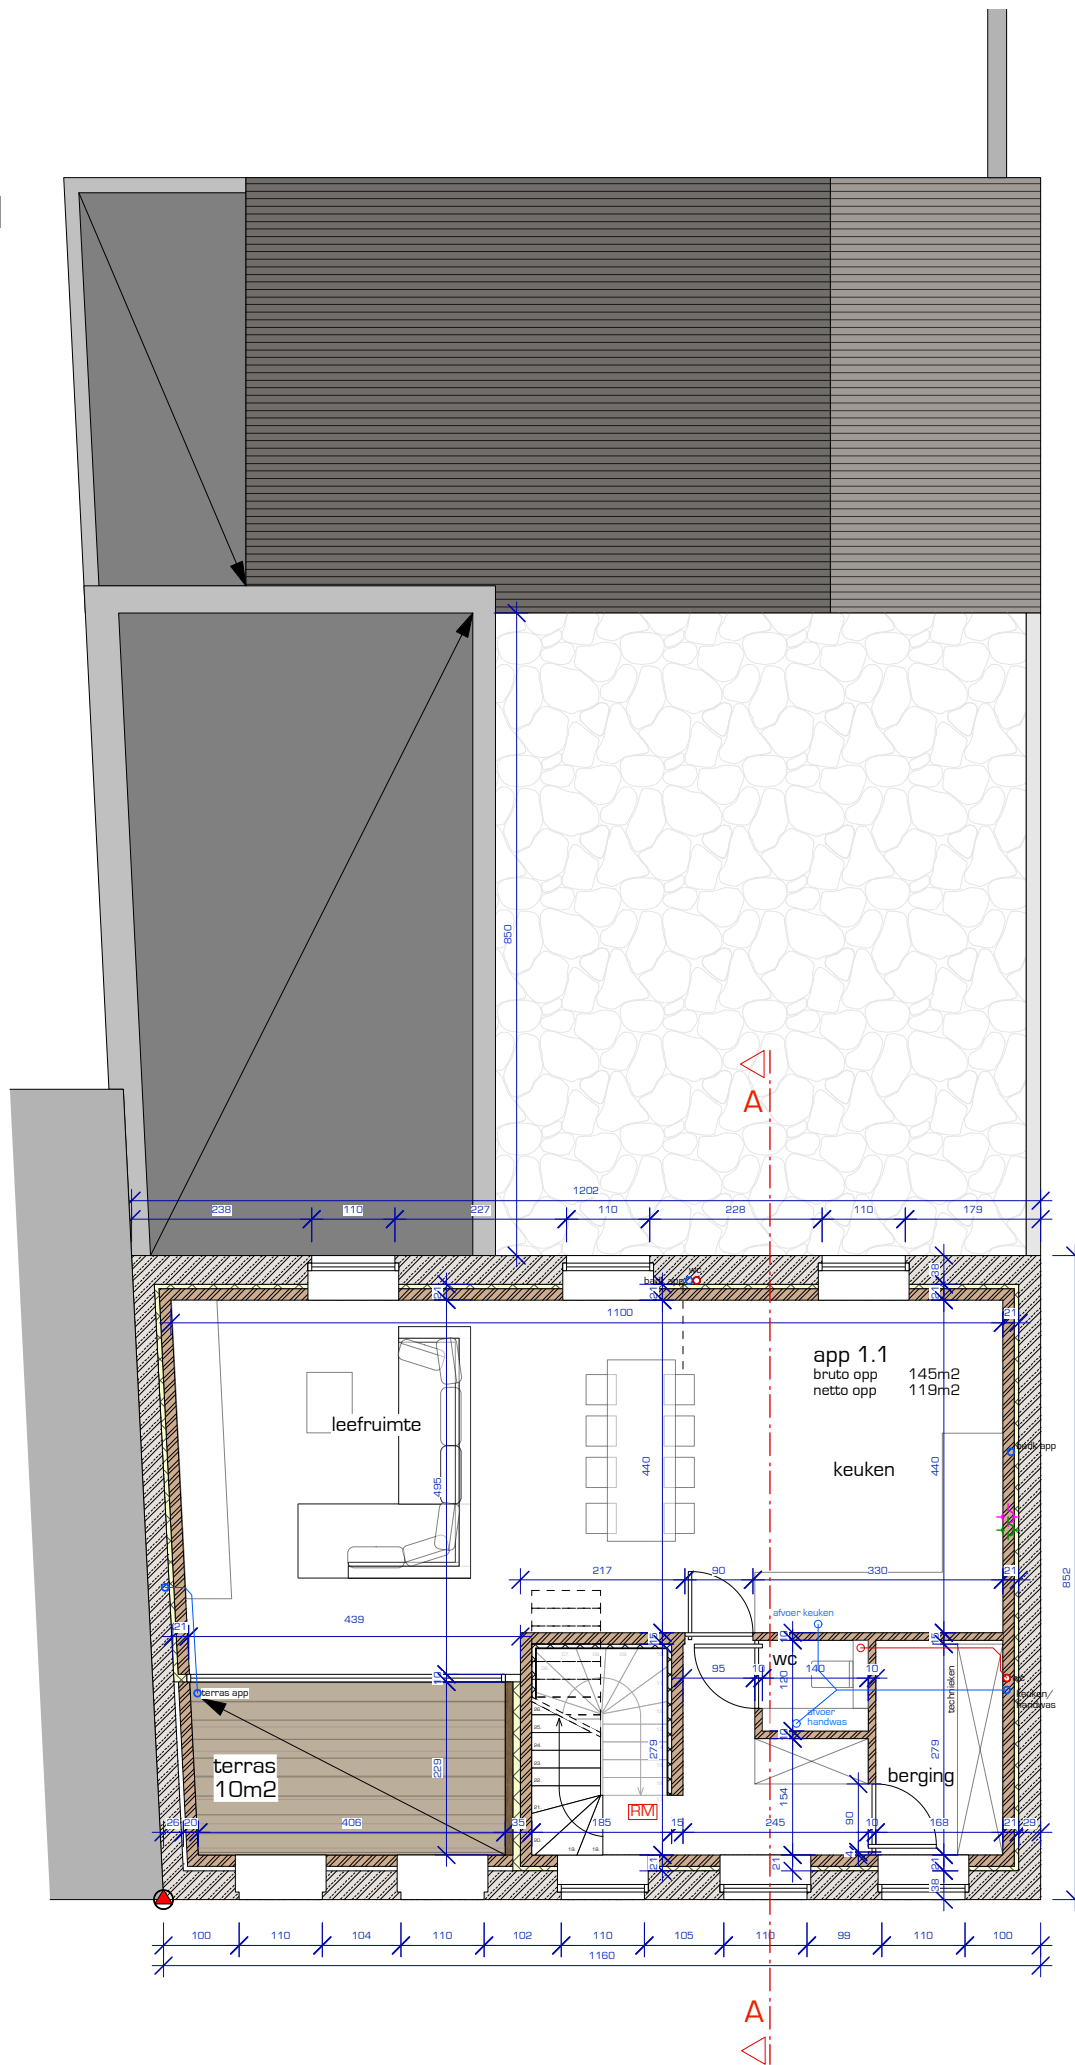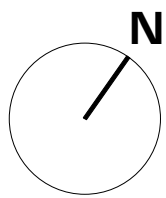


VERDIEPING - nieuwe toestand  
Schaal 1:100

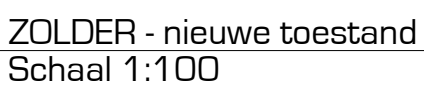


1. Gevelsteen, bruinrood
2. Dorpel, arduin
3. Gevelplint, cementering
4. Dakpannen, oranje-rood
5. Buitenschrijnwerk/poort, hout, bruin
6. Hanggoot, PVC, bruin
7. Buitenschrijnwerk, hout, aardekleur/bruin-grijs
8. Goten en afvoeren, zink, natuurskleur
9. Dakpannen, mat antraciet
10. Gevelbekleding, ALU, zwart ral 9005
11. Buitenschrijnwerk, ALU, zwart ral 9005
12. Gevelsteen, grijsbruin genuanceerd
13. Gevelsteen, wit gekaleid
14. Klassiek dakraam - type Fero V (DRPR 60x70cm)
15. Ballustrade - staal, zwart ral 9005

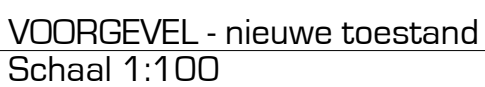

1. Gevelsteen, bruinrood
2. Dorpel, arduin
3. Gevelplint, cementering
4. Dakpannen, oranjerood
5. Buitenschrijnwerk/poort, hout, bruin
6. Hanggoot, PVC, bruin
7. Buitenschrijnwerk, hout, aardekleur/bruin-grijs
8. Goten en afvoeren, zink, natuurskleur
9. Dakpannen, mat antraciet
10. Gevelbekleding, ALU, zwart ral 9005
11. Buitenschrijnwerk, ALU, zwart ral 9005
12. Gevelsteen, grijsbruin geventeerd
13. Gevelsteen, wit gekaleid
14. Klassiek dakraam - type Fero V (DRPR 60x70cm)
15. Ballustrade - staal, zwart ral 9005

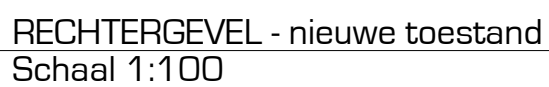


1. Gevelsteen, bruinrood
2. Dorpel, arduin
3. Gevelplint, cementering
4. Dakpannen, oranjerood
5. Buitenschrijnwerk/poort, hout, bruin
6. Hanggoot, PVC, bruin
7. Buitenschrijnwerk, hout, aardekleur/bruin-grijs
8. Goten en afvoeren, zink, natuurskleur
9. Dakpannen, mat antraciet
10. Gevelbekleding, ALU, zwart ral 9005
11. Buitenschrijnwerk, ALU, zwart ral 9005
12. Gevelsteen, grijsbruin genuanceerd
13. Gevelsteen, wit gekaleid
14. Klassiek dakraam - type Fero V (DRPR 60x70cm)
15. Ballustrade - staal, zwart ral 9005

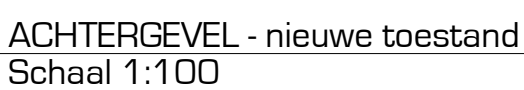


MATERIALEN

- 1. Gevelsteen, bruinrood
- 2. Dorpel, arduin
- 3. Gevelplint, cementering
- 4. Dakpannen, oranjerood
- 5. Buitenschrijnwerk/poort, hout, bruin
- 6. Hanggoot, PVC, bruin
- 7. Buitenschrijnwerk, hout, aardekleur/bruin-grijs
- 8. Goten en afvoeren, zink, natuurkleur
- 9. Dakpannen, mat antraciet
- 10. Gevelbekleding, ALU, zwart ral 9005
- 11. Buitenschrijnwerk, ALU, zwart ral 9005
- 12. Gevelsteen, grijsbruin genuanceerd
- 13. Gevelsteen, wit gekaleid
- 14. Klassiek dakraam - type Fero V (DRPR 60x70cm)
- 15. Ballustrade - staal, zwart ral 9005

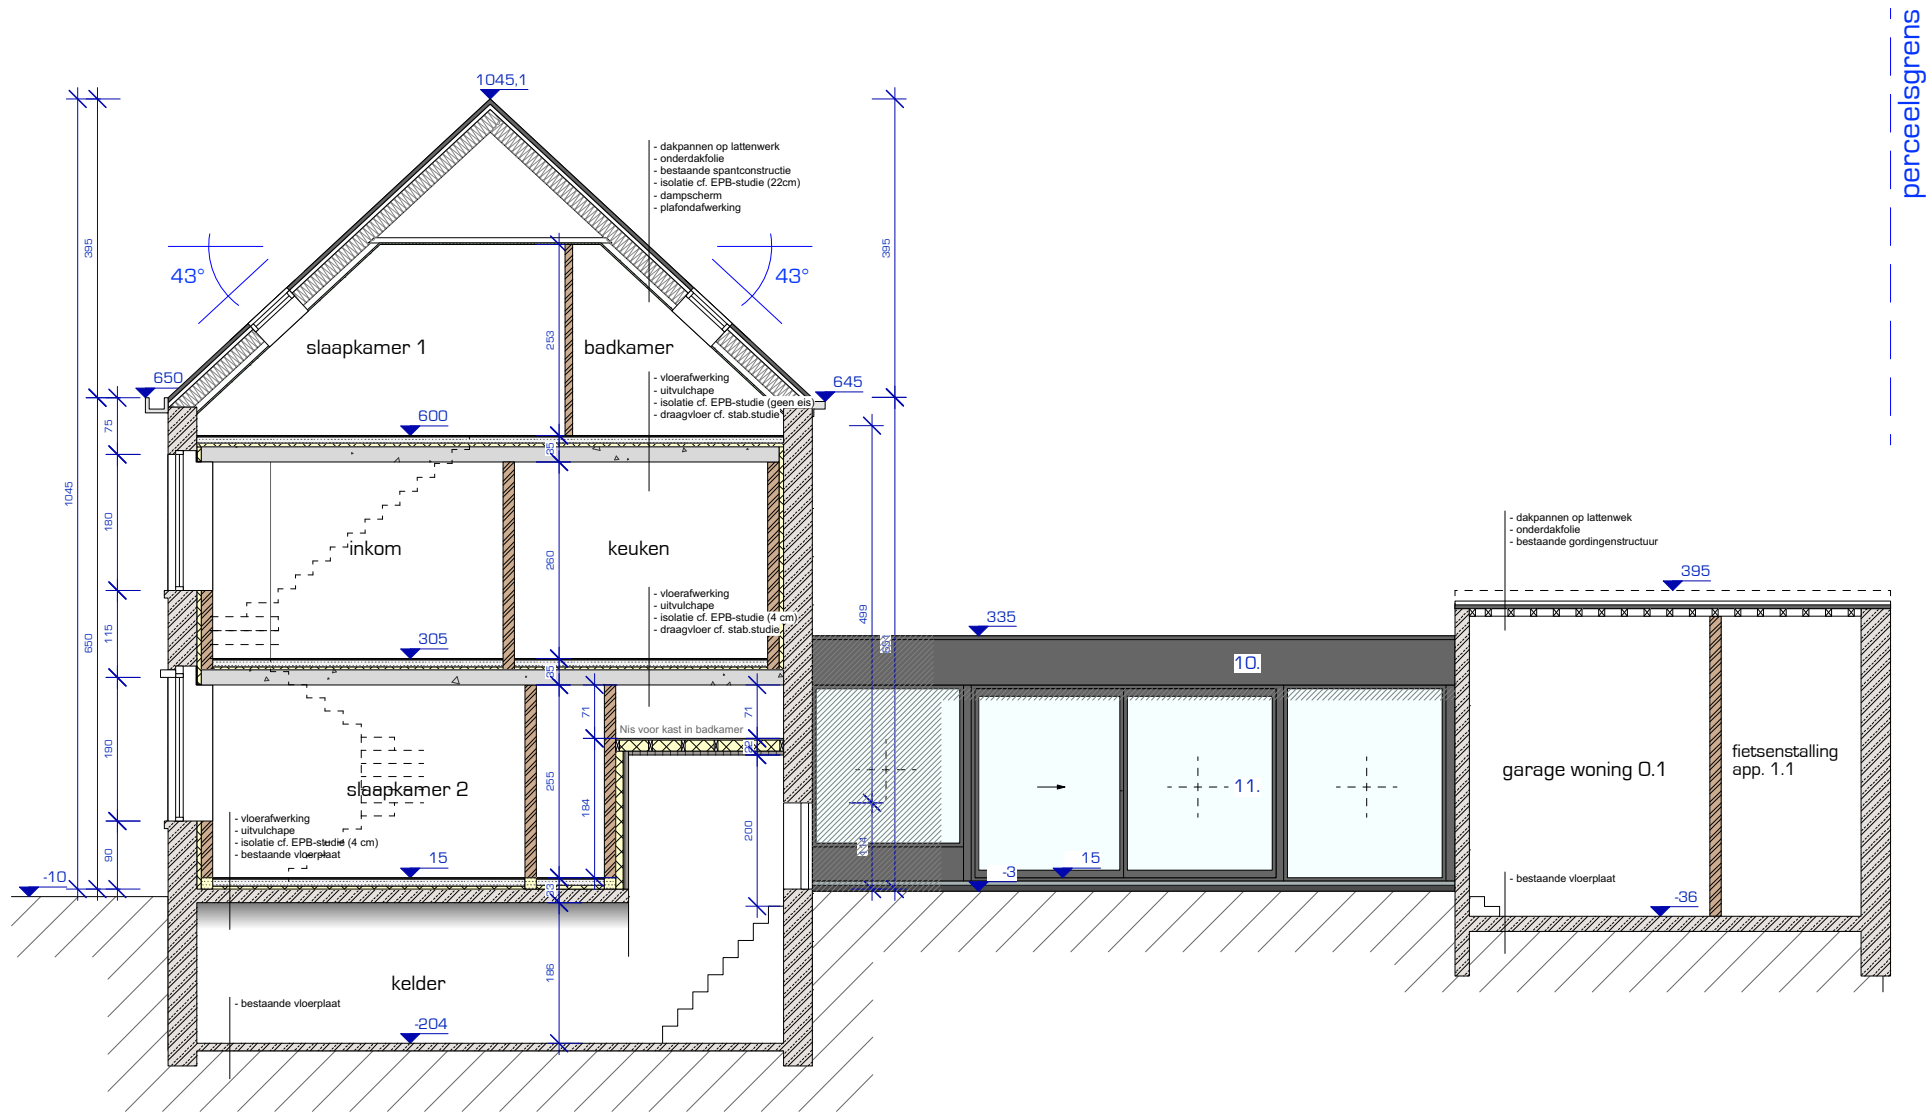

SNEDE AA - nieuwe toestand  
Schaal 1:100
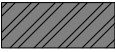
| LEGENDE                                                                             |                                                 |
|-------------------------------------------------------------------------------------|-------------------------------------------------|
|    | GEVELSTEEN                                      |
|    | METSELWERK IN SNELBOUW                          |
|    | METSELWERK IN VOLLE BETONBLOKKEN                |
|   | METSELWERK IN HOLLE BETONBLOKKEN                |
|  | BETON                                           |
|  | HOUT                                            |
|  | CELLENBETON                                     |
|  | CHAPE                                           |
|  | THERMISCHE ISOLATIE - PUR/PIR                   |
|  | THERMISCHE ISOLATIE - PSE                       |
|  | AKOESTISCHE ISOLATIE                            |
|  | GIPSKARTON                                      |
|  | AFBRAAK                                         |
|  | ROOKMELDER                                      |
| MATERIALEN                                                                          |                                                 |
| 1.                                                                                  | Gevelsteen, bruinrood                           |
| 2.                                                                                  | Dorpel, arduin                                  |
| 3.                                                                                  | Gevelplint, cementering                         |
| 4.                                                                                  | Dakpannen, oranje-rood                          |
| 5.                                                                                  | Buitenschrijnwerk/poort, hout, bruin            |
| 6.                                                                                  | Hanggoot, PVC, bruin                            |
| 7.                                                                                  | Buitenschrijnwerk, hout, aardekleur/bruin-grijs |
| 8.                                                                                  | Goten en afvoeren, zink, natuurkleur            |
| 9.                                                                                  | Dakpannen, mat antraciet                        |
| 10.                                                                                 | Gevelbekleding, ALU, zwart ral 9005             |
| 11.                                                                                 | Buitenschrijnwerk, ALU, zwart ral 9005          |
| 12.                                                                                 | Gevelsteen, grijsbruin genuanceerd              |
| 13.                                                                                 | Gevelsteen, wit gekaleid                        |
| 14.                                                                                 | Klassiek dakraam - type Fero V (DRPR 60x70cm)   |
| 15.                                                                                 | Ballustrade - staal, zwart ral 9005             |