

GEMEENTE : Gingelom

Terreinprofiel 1

Afdeling : 9 Sectie : B


Kadastrale perceelnummer(s):
717f

Schaal : 1/250

Referentiehoogte : 107.00

X 204905.04 -> 204937.83

Y 156819.11 -> 156800.66

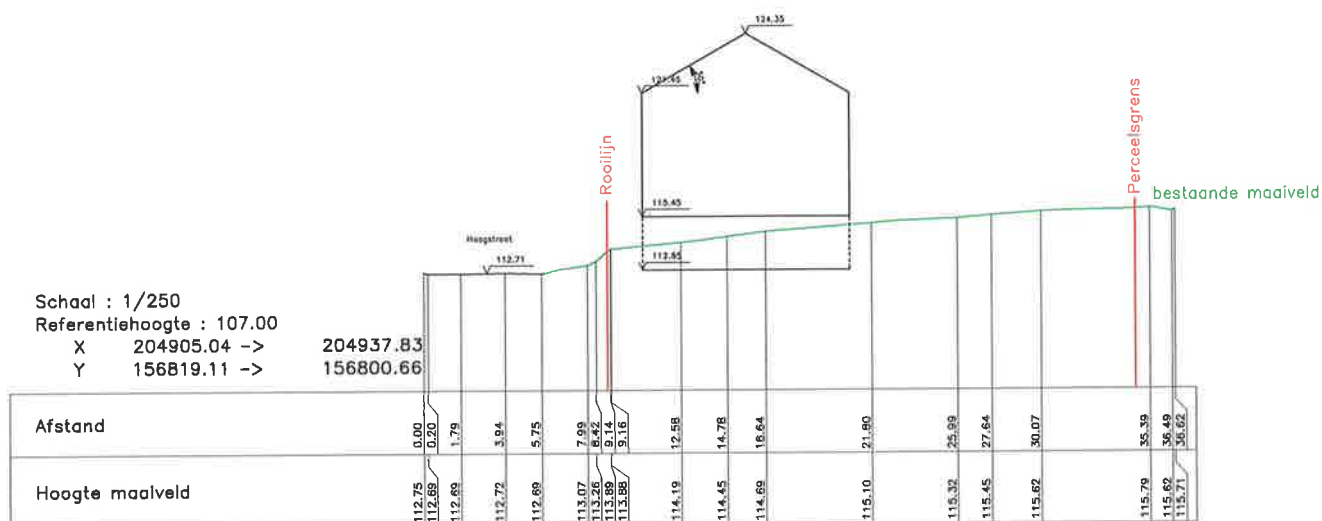

AARO-TOPO

St-Truidersteenweg 17
3540 Herk-de-Stad
(T) 013/44 17 49 (F) 013/46 13 06
e-mail : info@aaro-topo.be

SCHAAL : 1/ 500

Dossier nr. 2021/M092

- copy right -
Dit plan mag niet worden gekopieerd
noch delen uit dit plan mogen worden overgenomen
zonder de voorsgaandelijke en schriftelijke
toestemming van de auteur.

Herk-de-Stad, 27 september 2021
Opgemeten en in plan gebracht door,


Kurt Vanerum
burgerlijk ingenieur, landmeter-expert, beëdigd
door de rechtbank van Eerste Aanleg van Hasselt
ingeschreven op het tableau van zelfstandige
landmeters experts met nr. LAN051122

GEMEENTE : Gingelom

Terreinprofiel PR 2

Afdeling : 9 Sectie : B

Kadastrale perceelnummer(s):
717f

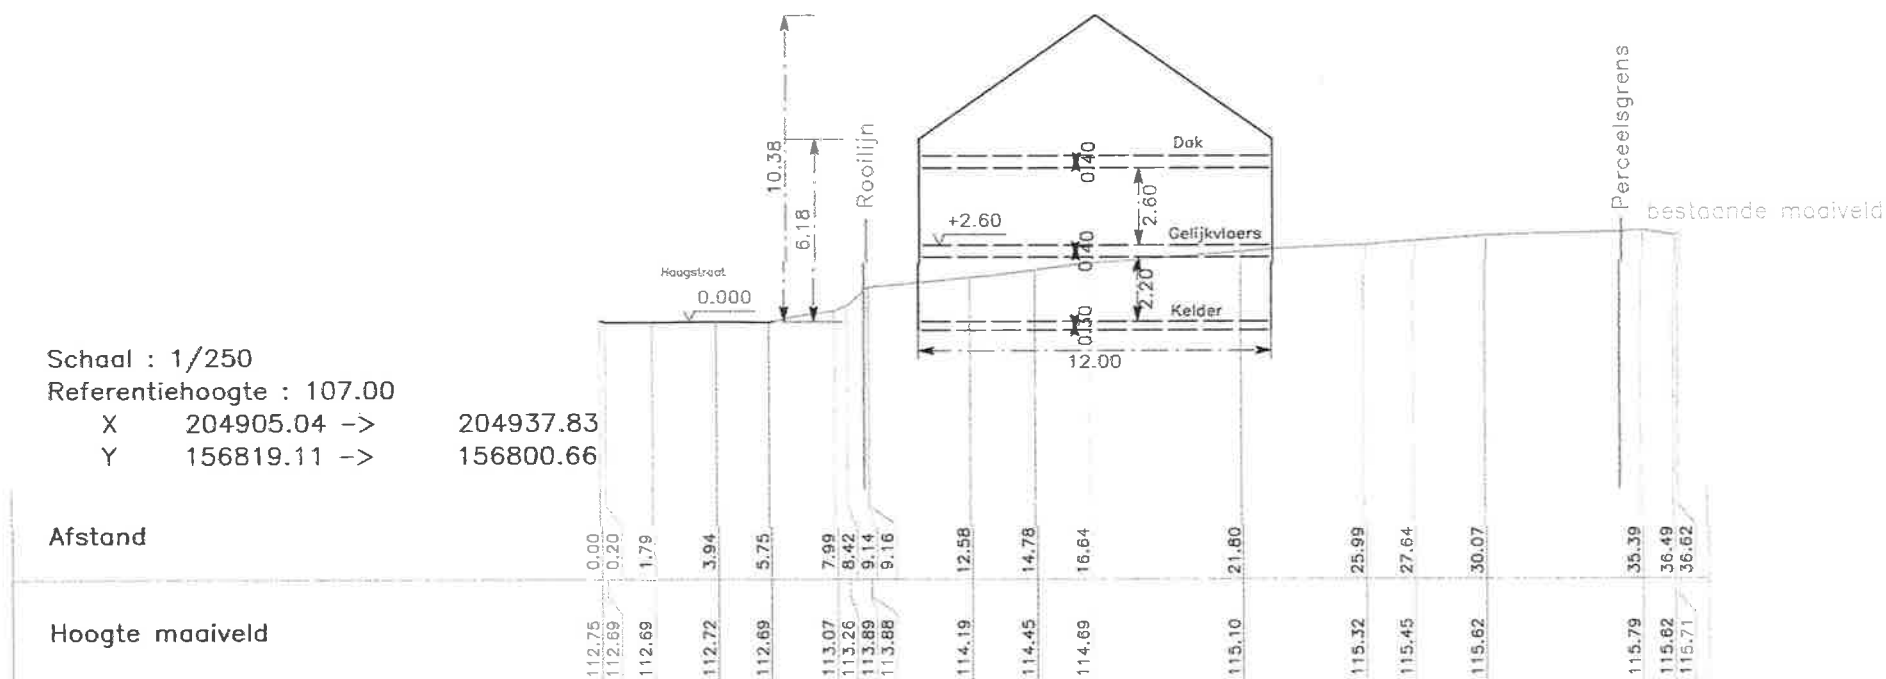

AARO-TOPO
s t u d i e b u r e e u

St-Truidersteenweg 17
3540 Herk-de-Stad
(T) 013/44 17 49
e-mail : info@aaro-topo.be

SCHAAL : 1/ 250

Dossier nr. 21156

- copy right -
Dit plan mag niet worden gekopieerd
noch delen uit dit plan mogen worden overgenomen
zonder de voorafgaandelijke en schriftelijke
toestemming van de auteur.

Herk-de-Stad, 5 mei 2022
Opgemeten en in plan gebracht door,

Beëdigd landmeter LAN040153 (Rechtbank eerste
aanleg, 1 e kamer Brugge, 25/05/2000)

Koen Jonckheere, zaakvoerder