

REGULARISATIE

VERBOUWINGS - EN UITBREIDINGSWERKEN
AAN BESTAANDE WONING EN SCHUUR
FUNCTIEWIJZIGING
AANBOUW NIEUWE VERANDA
AANBOUW CARPORT

ARCHITECTENBUREAU

Huysmans Ann bvba
Salvatorstraat 36
3500 Hasselt
gsm 0477/44.63.22
info@arch-annhuysmans.be

BOUWHEER

Dhr. Frank Huyghe
Boekhoutstraat 5
3890 Boekhout (Gingelom)
gsm 0473/57.55.64
gilles.arkens@gmail.com

BOUWPLAATS

Gemeente Gingelom
3890 Boekhout
Boekhoutstraat 5
7° Afd.
Sectie A - nr. 67m

PROJECT

REGULARISATIE
Verbouwings-en uitbreidingswerken
Aanbouw nieuwe veranda
Aanbouw carport

DATUM

27/04/2021

VOORBLAD

ARCHITECTENBUREAU

Huysmans Ann bvba
Salvatorstraat 36
3500 Hasselt
gsm 0477/44.63.22
info@arch-annhuysmans.be

BOUWHEER

Dhr. Frank Huyghe
Boekhoutstraat 5
3890 Boekhout (Gingelom)
gsm 0473/57.55.64
gilles.arkens@gmail.com

BOUWPLAATS

Gemeente Gingelom
3890 Boekhout
Boekhoutstraat 5
7° Afd.
Sectie A - nr. 67m

PROJECT

REGULARISATIE
Verbouwings-en uitbreidingswerken
Aanbouw nieuwe veranda
Aanbouw carport

DATUM

27/04/2021

VERGUNDE TOESTAND
VT_2107



ARCHITECTENBUREAU
Huyemans Ann bvba
Salvatorstraat 36
3500 Hasselt
gem 0477744.63.22
info@arch-annhuyemans.be


BOUWHEER
Dhr. Frank Huyghe
Boekhoutestraat 5
3890 Boekhout (Gingelom)
gem 0473/57.55.84
gilles.arkens@gmail.com

BOUWPLAATS
Gemeente Gingelom
3890 Boekhout
Boekhoutestraat 5
7^o Afd.
Sectie A - nr. 67m

PROJECT
REGULARISATIE
Verbouwings-en uitbreidingswerken
Aanbouw nieuwe veranda
Aanbouw carport

DATUM
27/04/2021
0 2,50M
schaal 1/50

VT_HUYGHE_P_B_-1_2107
KELDERPLAN
FUNDERINGSPLAN
01 / 14

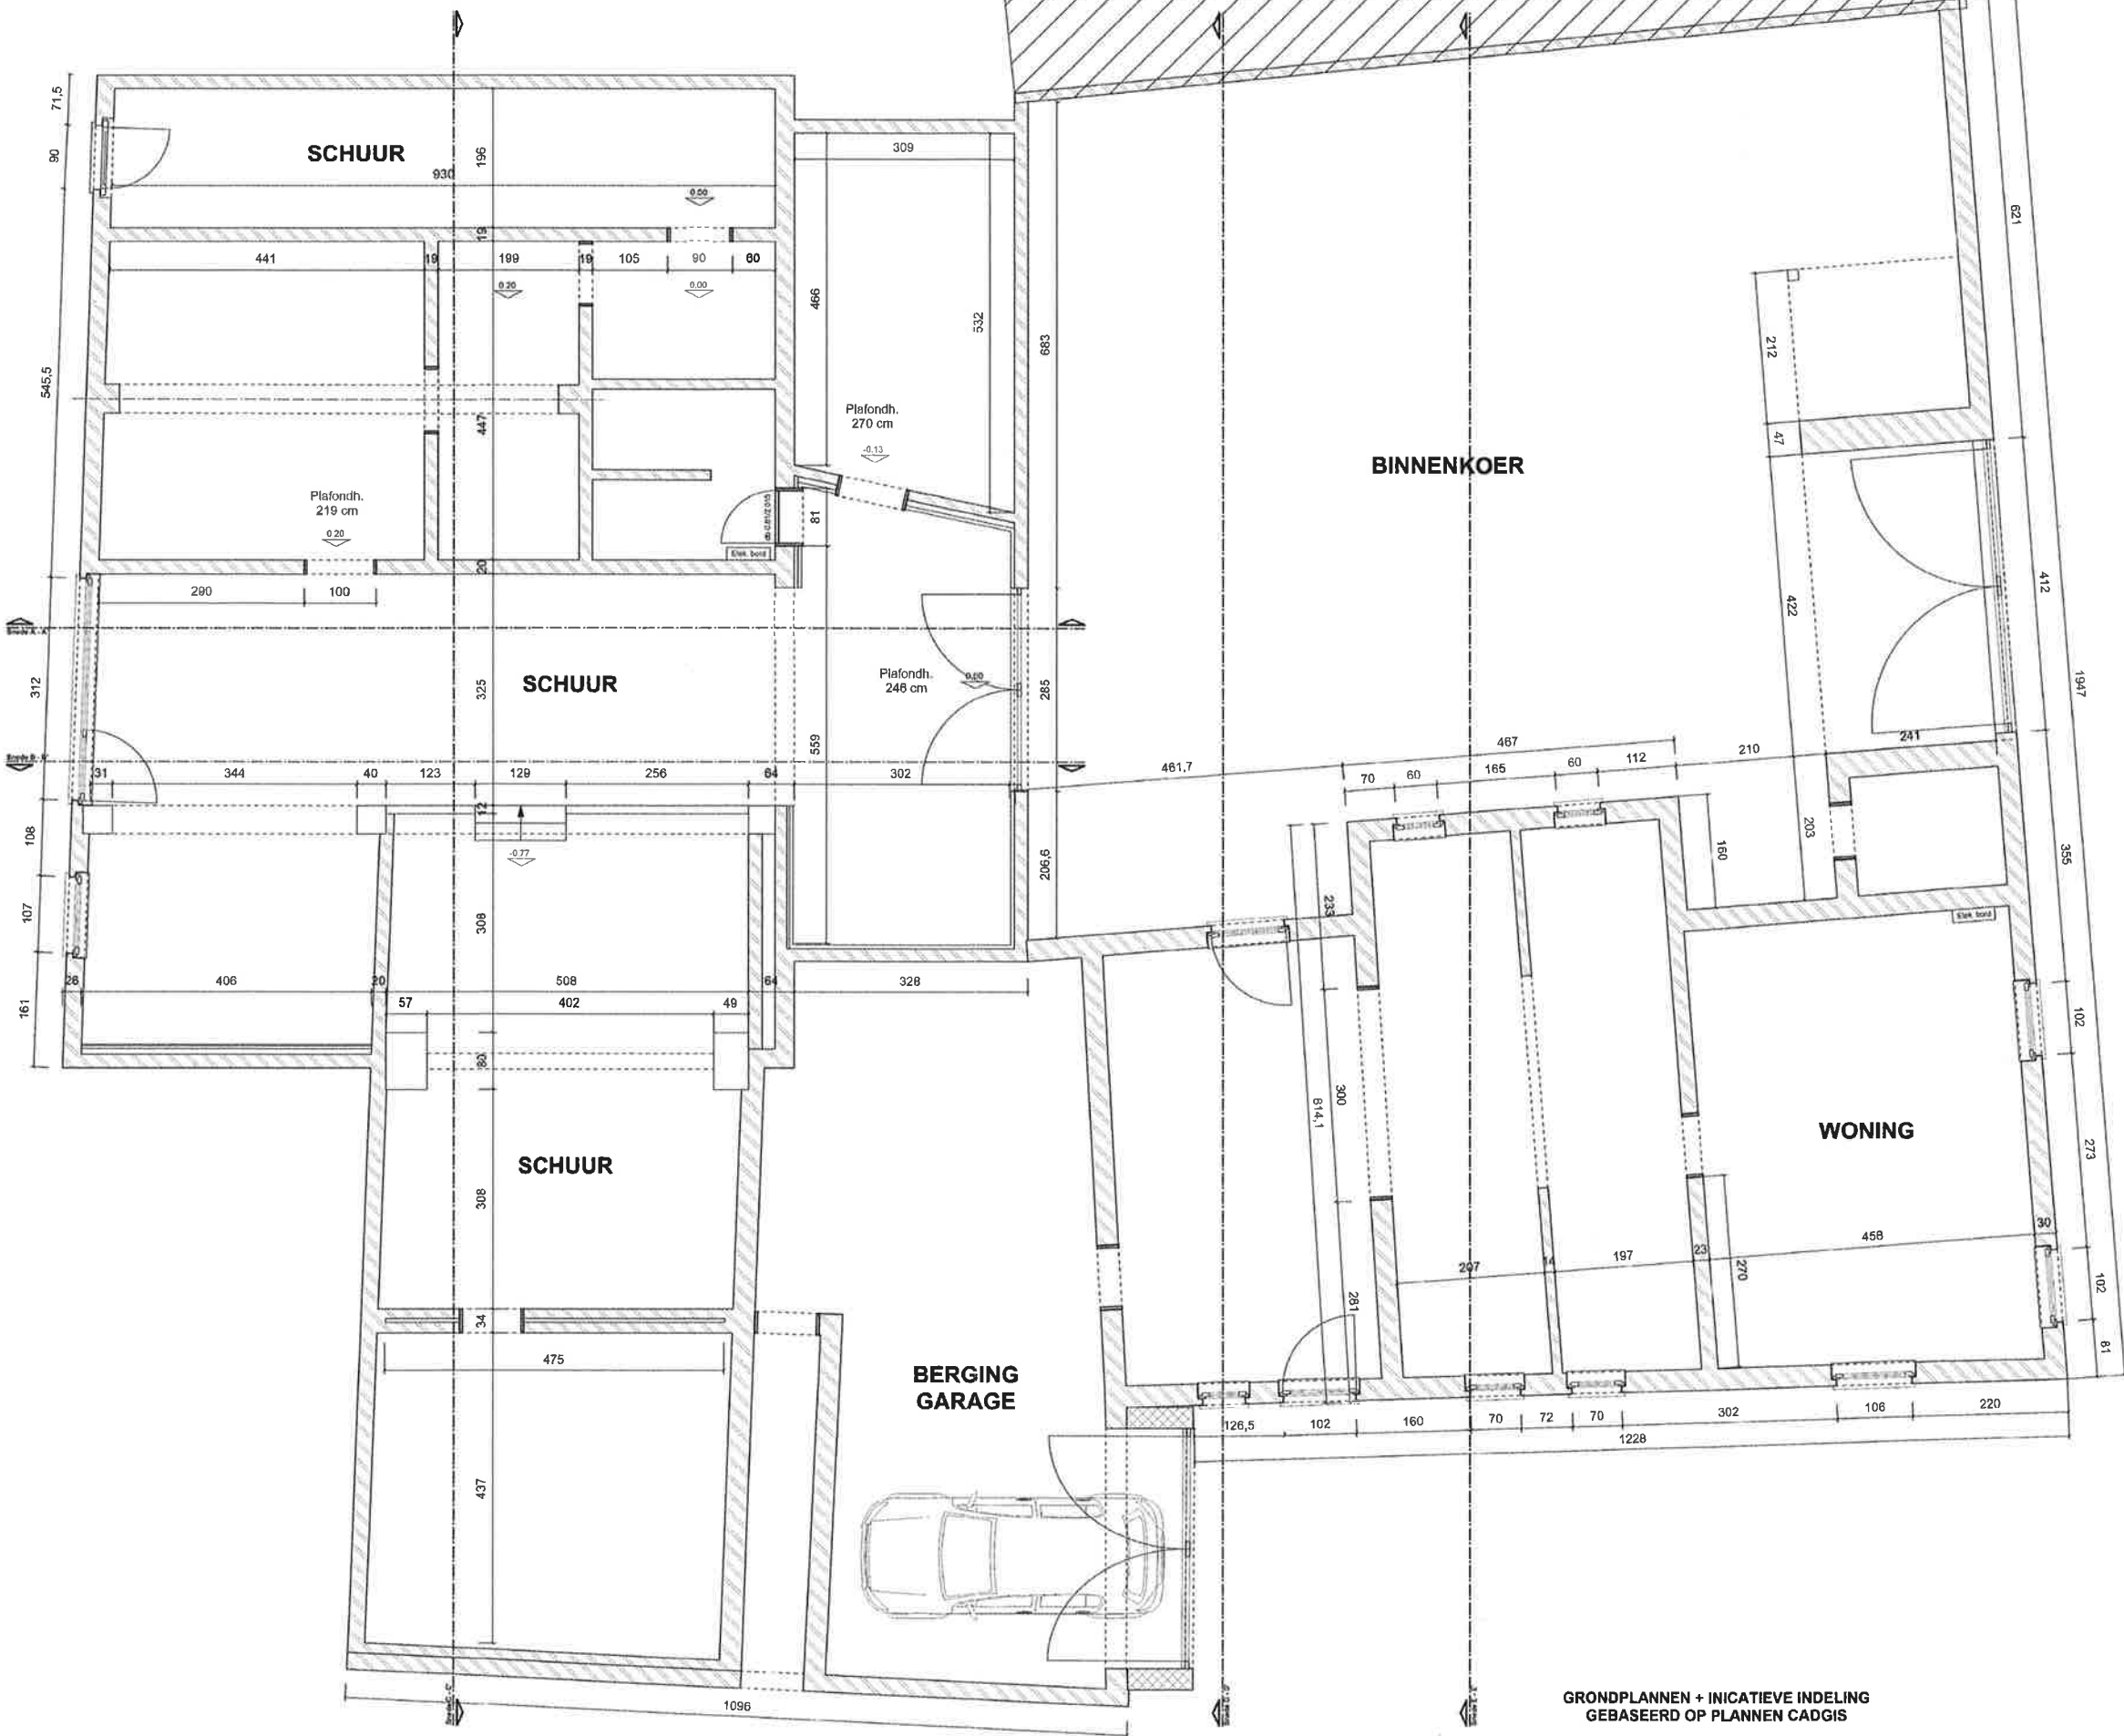

GRONDPLANNEN + INICATIEVE INDELING
GEBASEERD OP PLANNEN CADGIS

ARCHITECTENBUREAU

Huysmans Ann bvba
Selvatorstraat 36
3500 Hasselt
gam 0477/44.63.22
info@arch-annhuysmans.be

BOUWHEER

Dhr. Frank Huyghe
Boekhoulstraat 5
3890 Boekhout (Gingelom)
gam 0473/57.55.64
gilles.arkens@gmail.com

BOUWPLAATS

Gemeente Gingelom
3890 Boekhout
Boekhoulstraat 5
7^e Afd.
Sectie A - nr. 67m

PROJECT

REGULARISATIE
Verbouwings- en uitbreidingswerken
Aanbouw nieuwe veranda
Aanbouw carport

DATUM

27/04/2021

0

2,50M


schaal 1/50

VT_HUYGHE_P_B_0_2107

GRONDPLAN

02/14



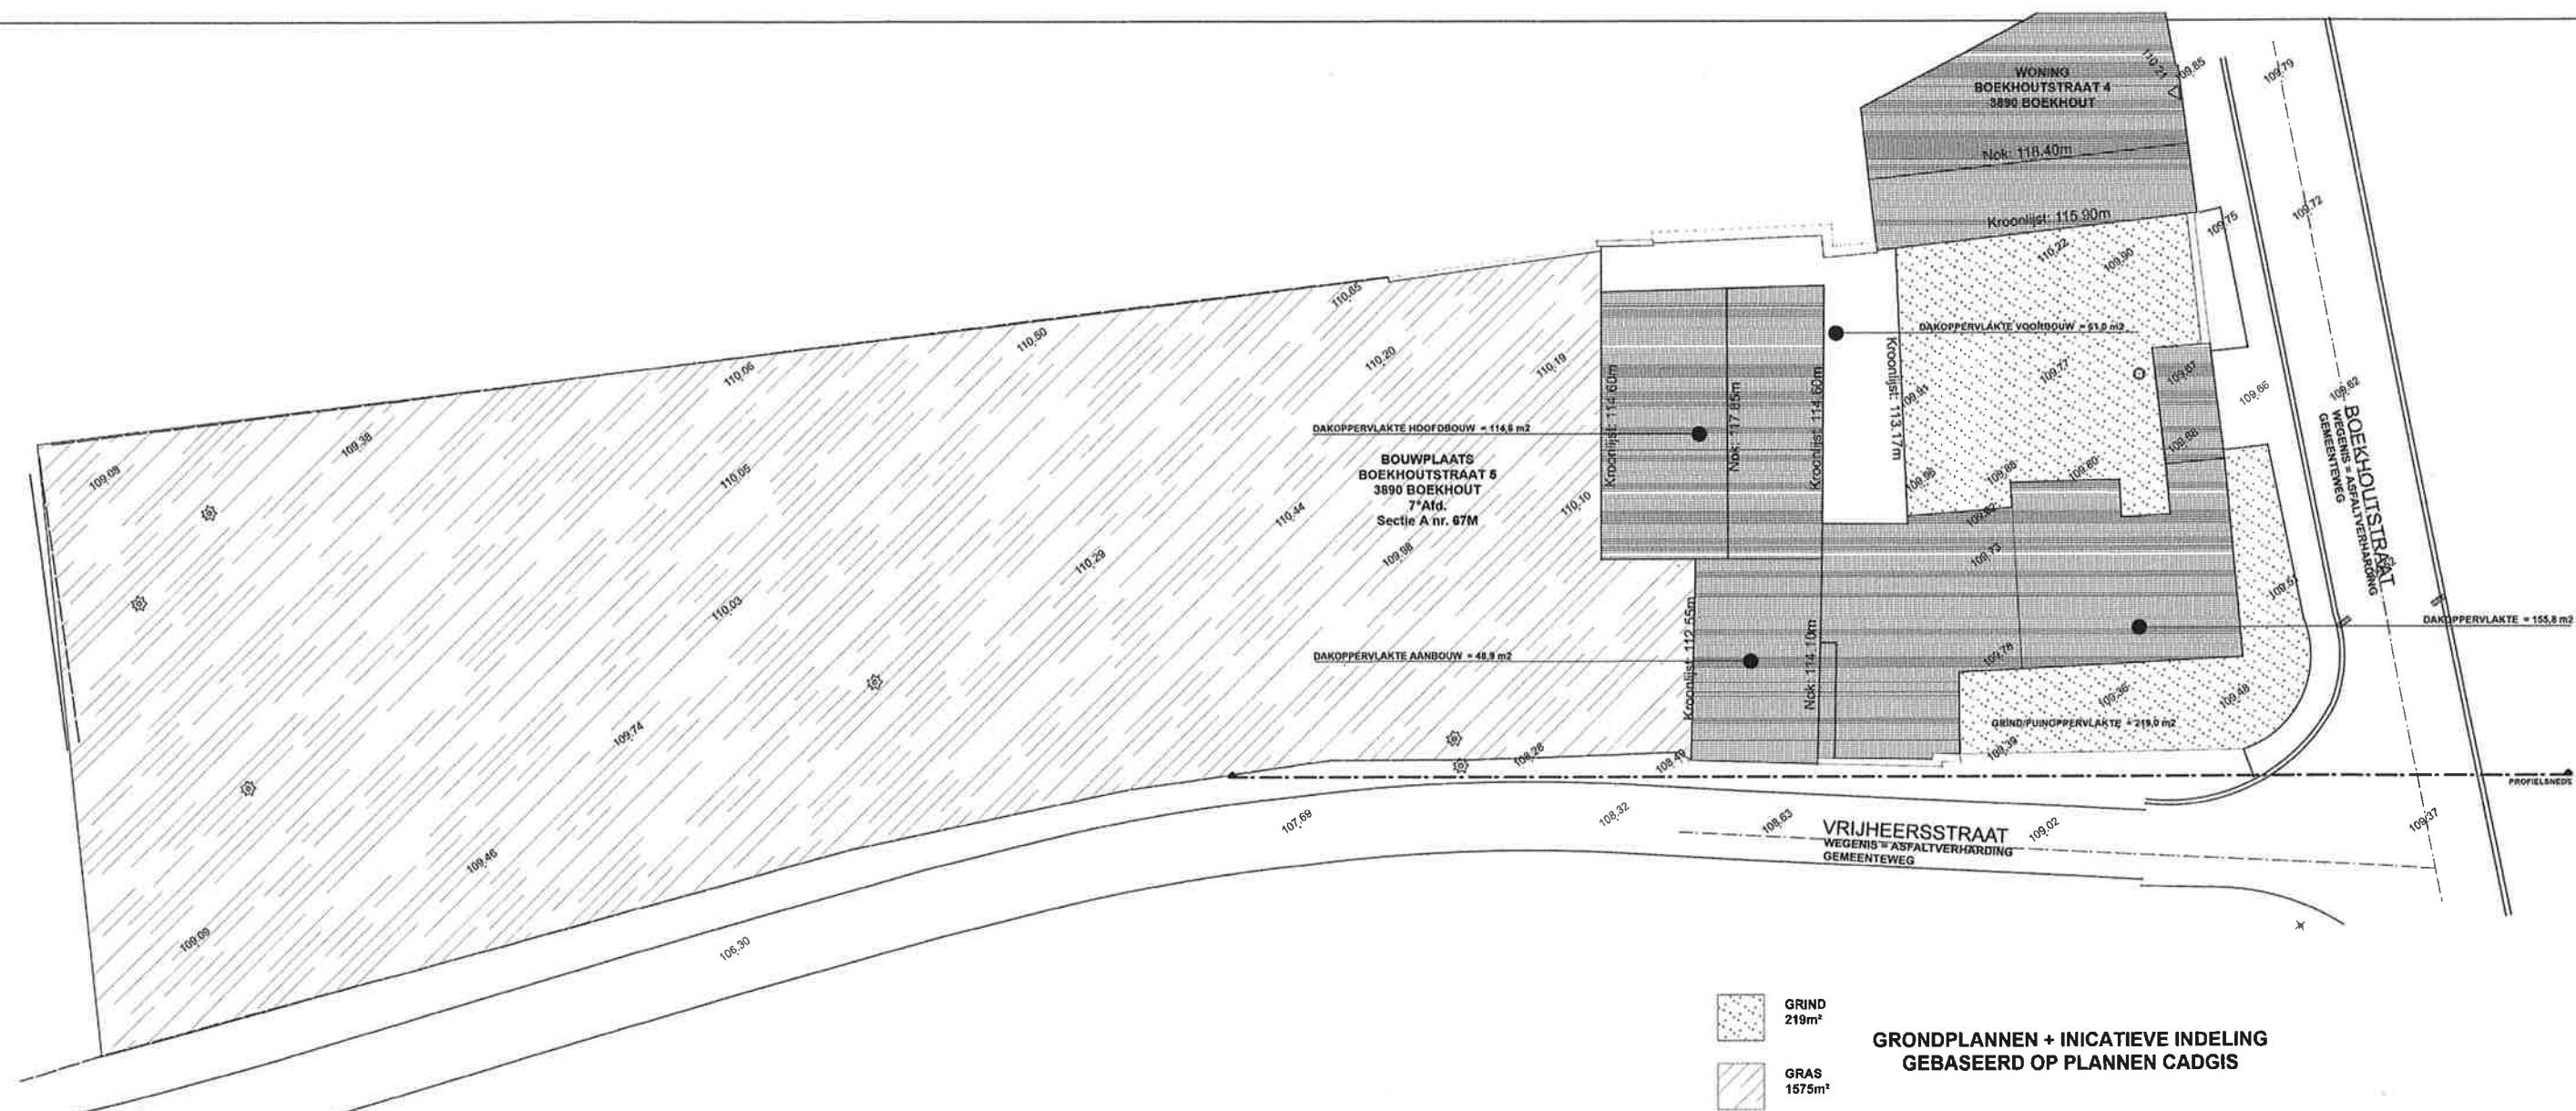

GRONDPLANNEN + INICATIEVE INDELING
GEBASEERD OP PLANNEN CADGIS

ARCHITECTENBUREAU

Huysmans Ann bvba
Salvatorstraat 36
3500 Hasselt
gem 0477/44.63.22
info@arch-annhuysmans.be

BOUWHEER

Dhr. Frank Huyghe
Boekhoutsstraat 5
3890 Boekhout (Gingelom)
gem 0473/57.55.64
gilles.arkens@gmail.com

BOUWPLAATS

Gemeente Gingelom
3890 Boekhout
Boekhoutsstraat 5
7e Afd.
Sectie A - nr. 67m

PROJECT

REGULARISATIE
Verbouwings-en uitbreidingswerken
Aanbouw nieuwe veranda
Aanbouw carport

DATUM

27/04/2021

0 10M

schaal 1/200

VT_HUYGHE_I_B_1_2107

INPLANTINGSPLAN

04 /14



ARCHITECTENBUREAU

Huysmans Ann bvba
Salvatorstraat 36
3500 Hasselt
gsm 0477/44.83.22
info@arch-annhuysmans.be

BOUWHEER

Dhr. Frank Huyghe
Boekhoulstraat 5
3890 Boekhout (Gingelom)
gsm 0473/57.55.64
gilles.arkens@gmail.com

BOUWPLAATS

Gemeente Gingelom
3890 Boekhout
Boekhoulstraat 5
7° Afd.
Sectie A - nr. 67m

PROJECT

REGULARISATIE
Verbouwings-en uitbreidingswerken
Aanbouw nieuwe veranda
Aanbouw carport

DATUM

27/04/2021

0 10M



schaal 1/200

VT_HUYGHE_T_B_1_2107

TERREINPROFIEL

05 /14

LEGENDE

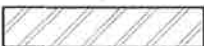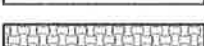	Gevelmetselwerk
	Snelbouwsteen metselwerk
	Funderingsmetselwerk
	Welfsels
	Gewapend beton
	Isolatie
	Waterdicht scherm
	Huishoudelijk afvalwater
	Fecaliën afvalwater
	Regenwater afvoerwater

GEVELMATERIALEN BESTAAND WOONHUIS / BESTAANDE SCHUUR

Gevelmetselwerk in baksteen : kleur rood-bruin genuanceerd
Gevelmetselwerk hoofdbouw : voorbouw in snelbouw en betonblokken
Buitenschrijnwerk in pvc of hout : kleur wit
Regenwaterafvoerbuizen : geen
Regenwatergoten : geen
Dakpannen hoofdbouw : kleur oranje

ARCHITECTENBUREAU

Huysmans Ann byba
Salvatorstraat 36
3500 Hasselt
gsm 0477/44.63.22
info@arch-annhuysmans.be

BOUWHEER

Dhr. Frank Huyghe
Boekhoutstraat 5
3890 Boekhout (Gingelom)
gsm 0473/57.55.64
gilles.arkens@gmail.com

BOUWPLAATS

Gemeente Gingelom
3890 Boekhout
Boekhoutstraat 5
7° Afd.
Sectie A - nr. 67m

PROJECT

REGULARISATIE
Verbouwings- en uitbreidingswerken
Aanbouw nieuwe veranda
Aanbouw carport


DATUM

27/04/2021

VT_HUYGHE_L_B_1_2107

LEGENDE

06 /14

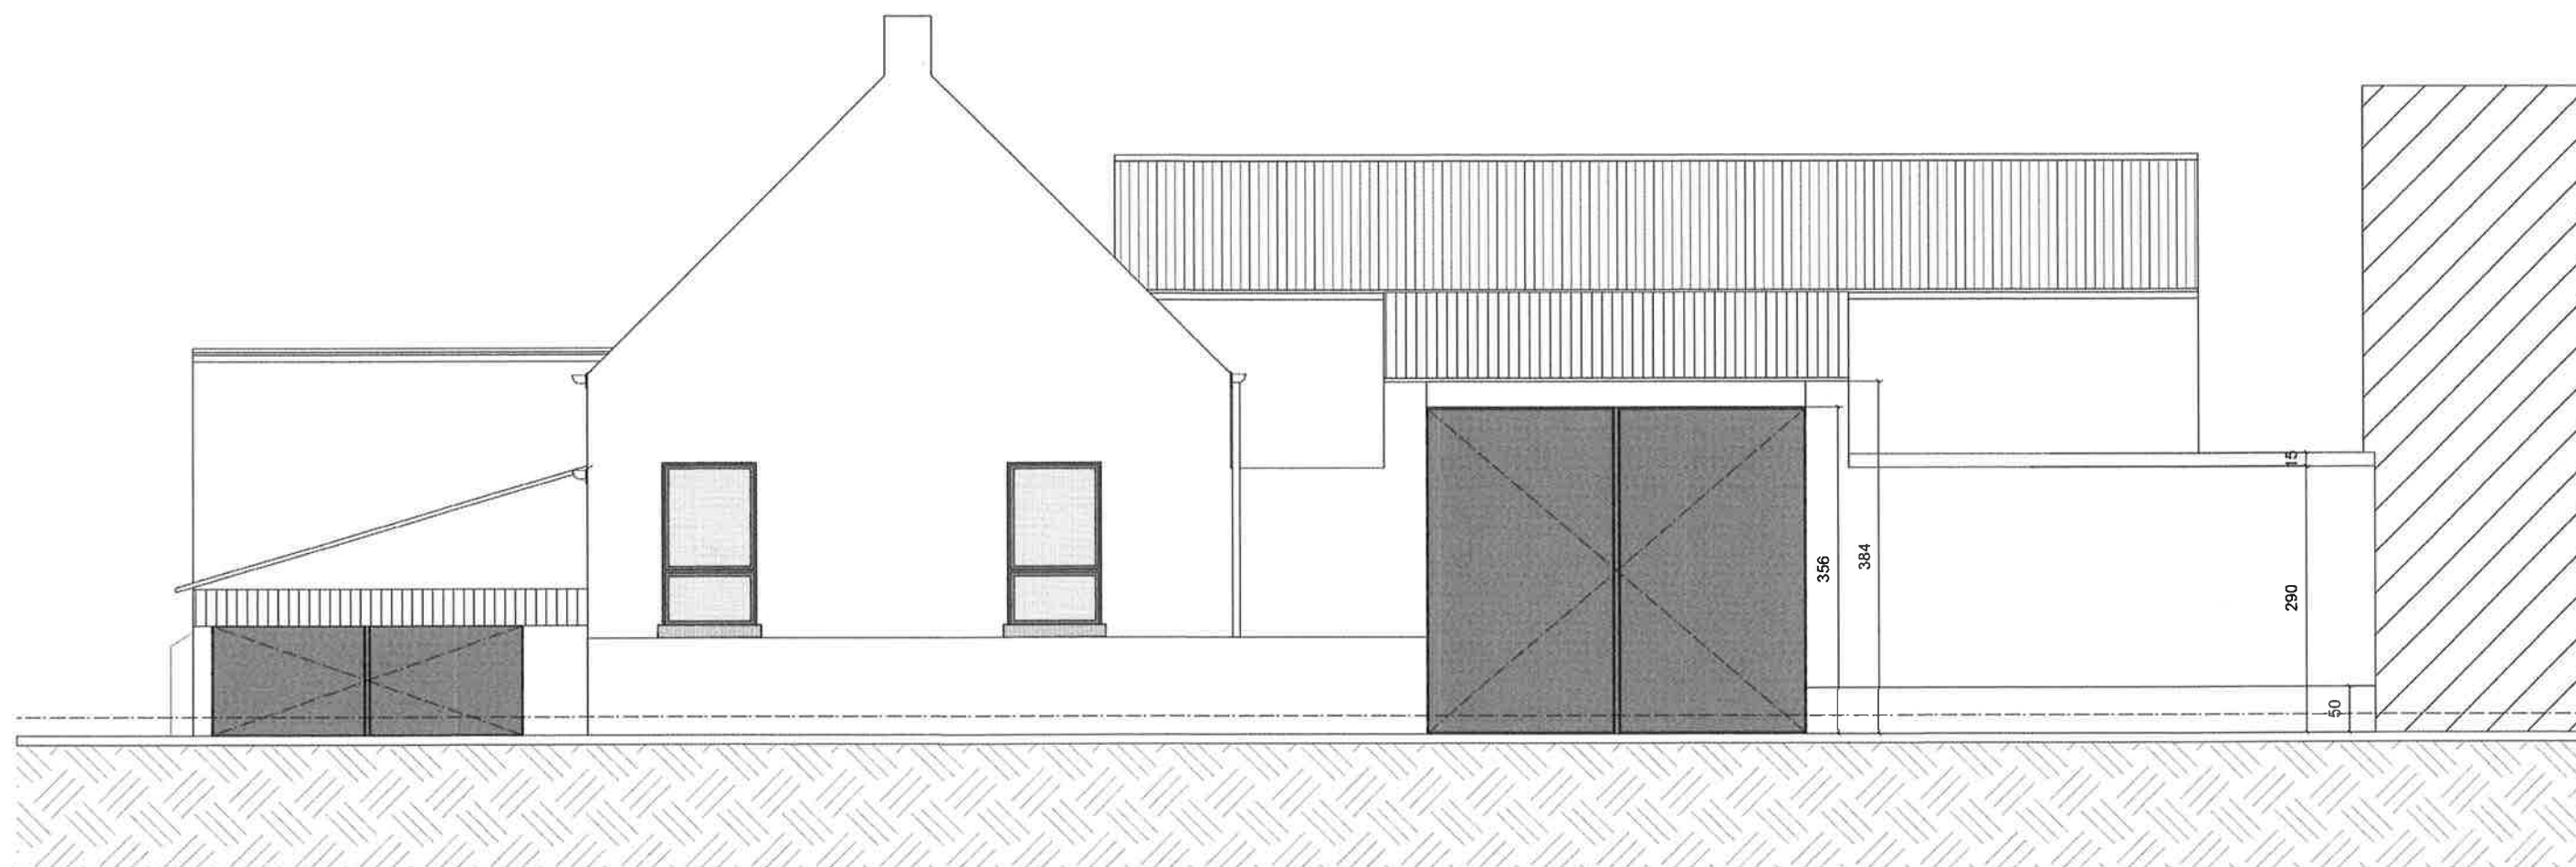

ARCHITECTENBUREAU

Huysmans Ann bvba
Salvatorstraat 36
3500 Hasselt
gsm 0477/44.63.22
info@arch-annhuysmans.be

BOUWHEER

Dhr. Frank Huyghe
Boekhoutsstraat 5
3890 Boekhout (Gingelom)
gsm 0473/57.55.64
gilles.arkens@gmail.com

BOUWPLAATS

Gemeente Gingelom
3890 Boekhout
Boekhoutsstraat 5
7^e Afd.
Sectie A - nr. 67m

PROJECT

REGULARISATIE
Verbouwings-en uitbreidingswerken
Aanbouw nieuwe veranda
Aanbouw carport

DATUM

27/04/2021


0 2,50M

schaal 1/50

VT_HUYGHE_G_B_1_2107

VOERGEVEL STRAATZIJDE
BOEKHOUTSTRAAT

07 /14

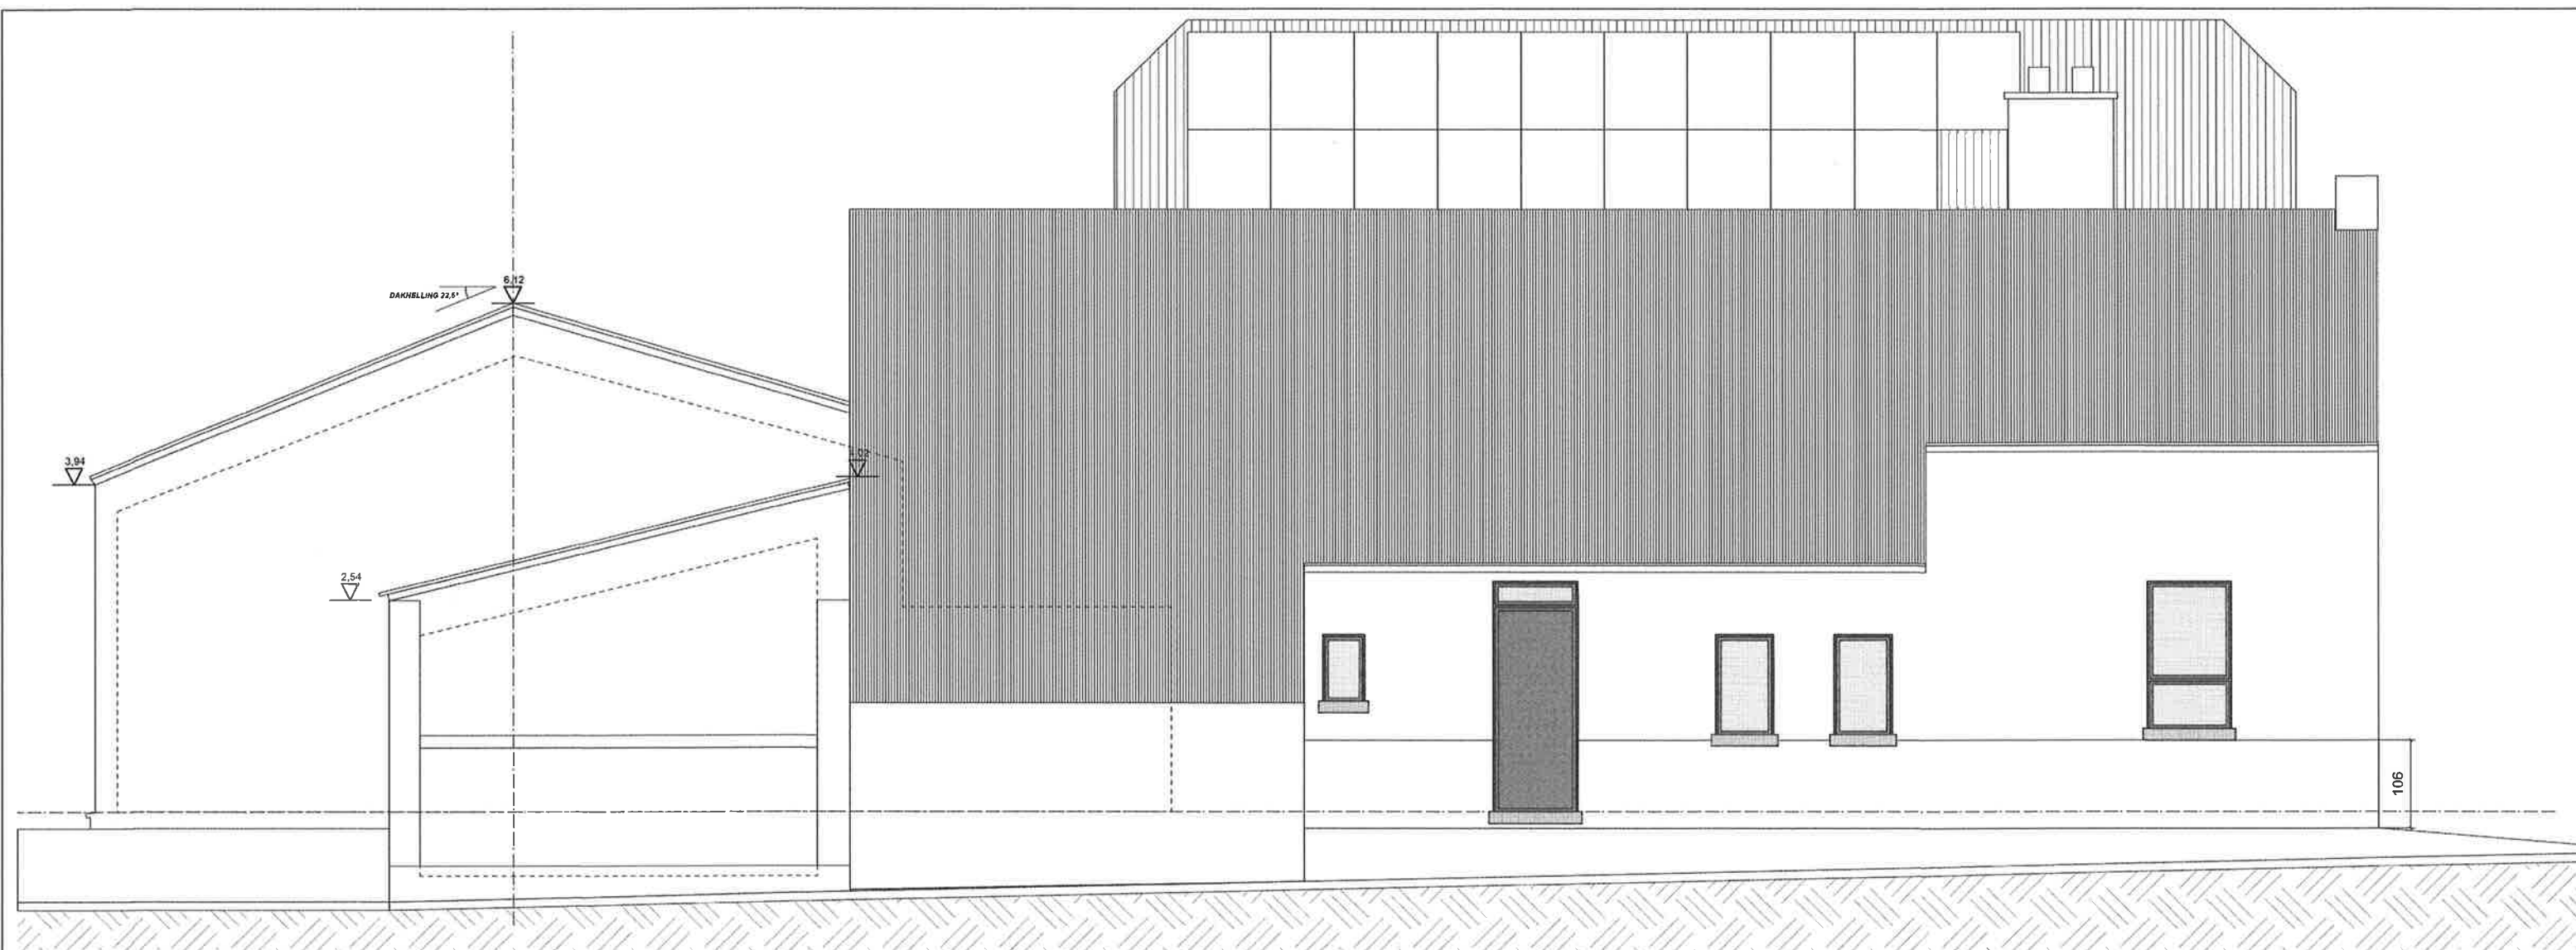**ARCHITECTENBUREAU**

Huysmans Ann bvba
Salvatorstraat 36
3500 Hasselt
gsm 0477/44.83.22
info@arch-annhuysmans.be

BOUWHEER

Dhr. Frank Huyghe
Boekhoutsstraat 5
3890 Boekhoul (Gingelom)
gsm 0473/57.55.64
gilles.arkens@gmail.com

BOUWPLAATS

Gemeente Gingelom
3890 Boekhoul
Boekhoutsstraat 5
7° Afd.
Sectie A - nr. 67m

PROJECT

REGULARISATIE
Verbouwings- en uitbreidingswerken
Aanbouw nieuwe veranda
Aanbouw carport

DATUM

27/04/2021


0 2,50M
schaal 1/50

VT_HUYGHE_G_B_2_2107

**VOERGEVEL STRAATZIJDE
VRIJHEERSSTRAAT**

08 /14

LAT DAK

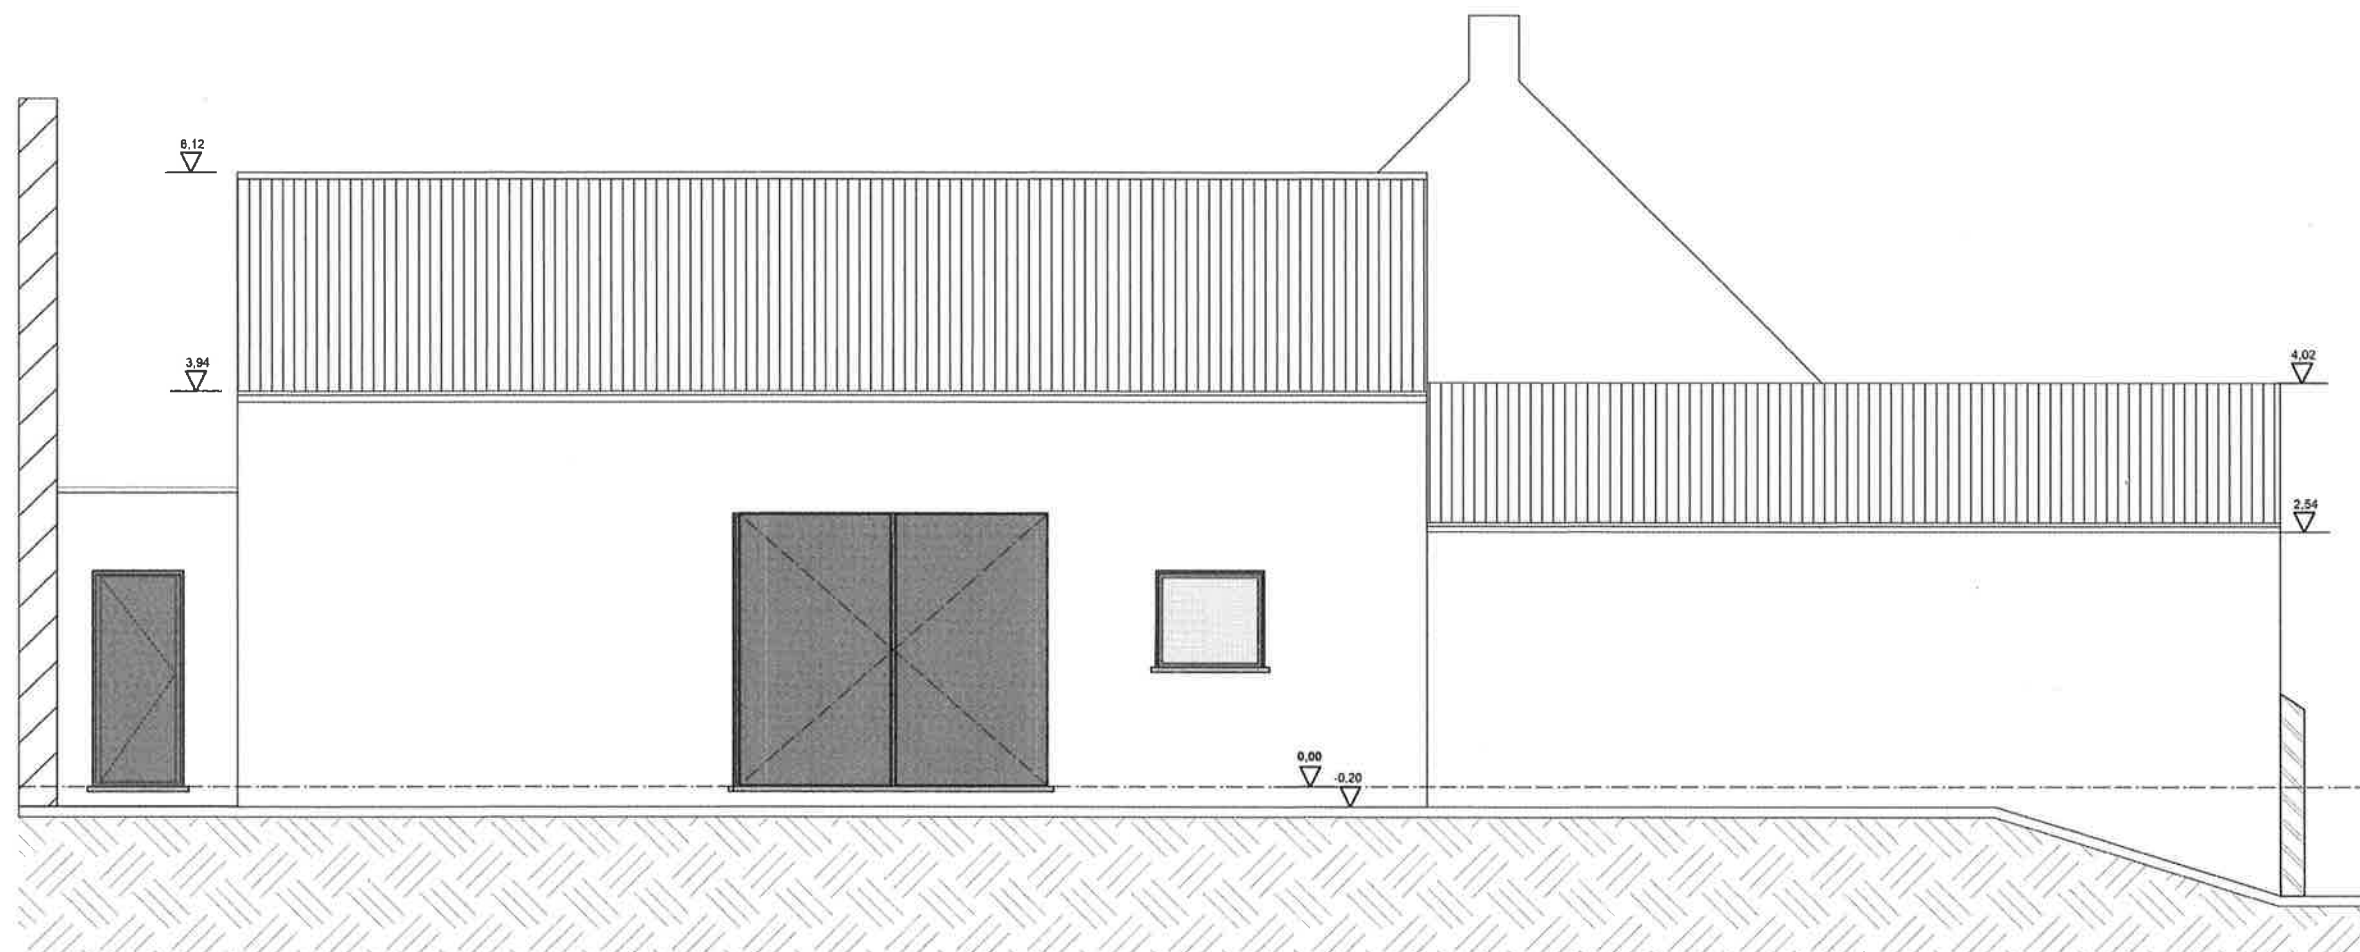

ARCHITECTENBUREAU

Huysmans Ann bvba
Salvatorstraat 36
3500 Hasselt
gsm 0477/44.83.22
info@arch-annhuysmans.be

BOUWHEER

Dhr. Frank Huyghe
Boekhoutstraat 5
3890 Boekhout (Gingelom)
gsm 0473/57.55.64
gilles.arkens@gmail.com

BOUWPLAATS

Gemeente Gingelom
3890 Boekhout
Boekhoutstraat 5
7^e Afd.
Sectie A - nr. 67m

PROJECT

REGULARISATIE
Verbouwings- en uitbreidingswerken
Aanbouw nieuwe veranda
Aanbouw carport

DATUM


27/04/2021

0 2,50M
schaal 1/50

VT_HUYGHE_G_B_3_2107

ACHTERGEVEL

09 /14

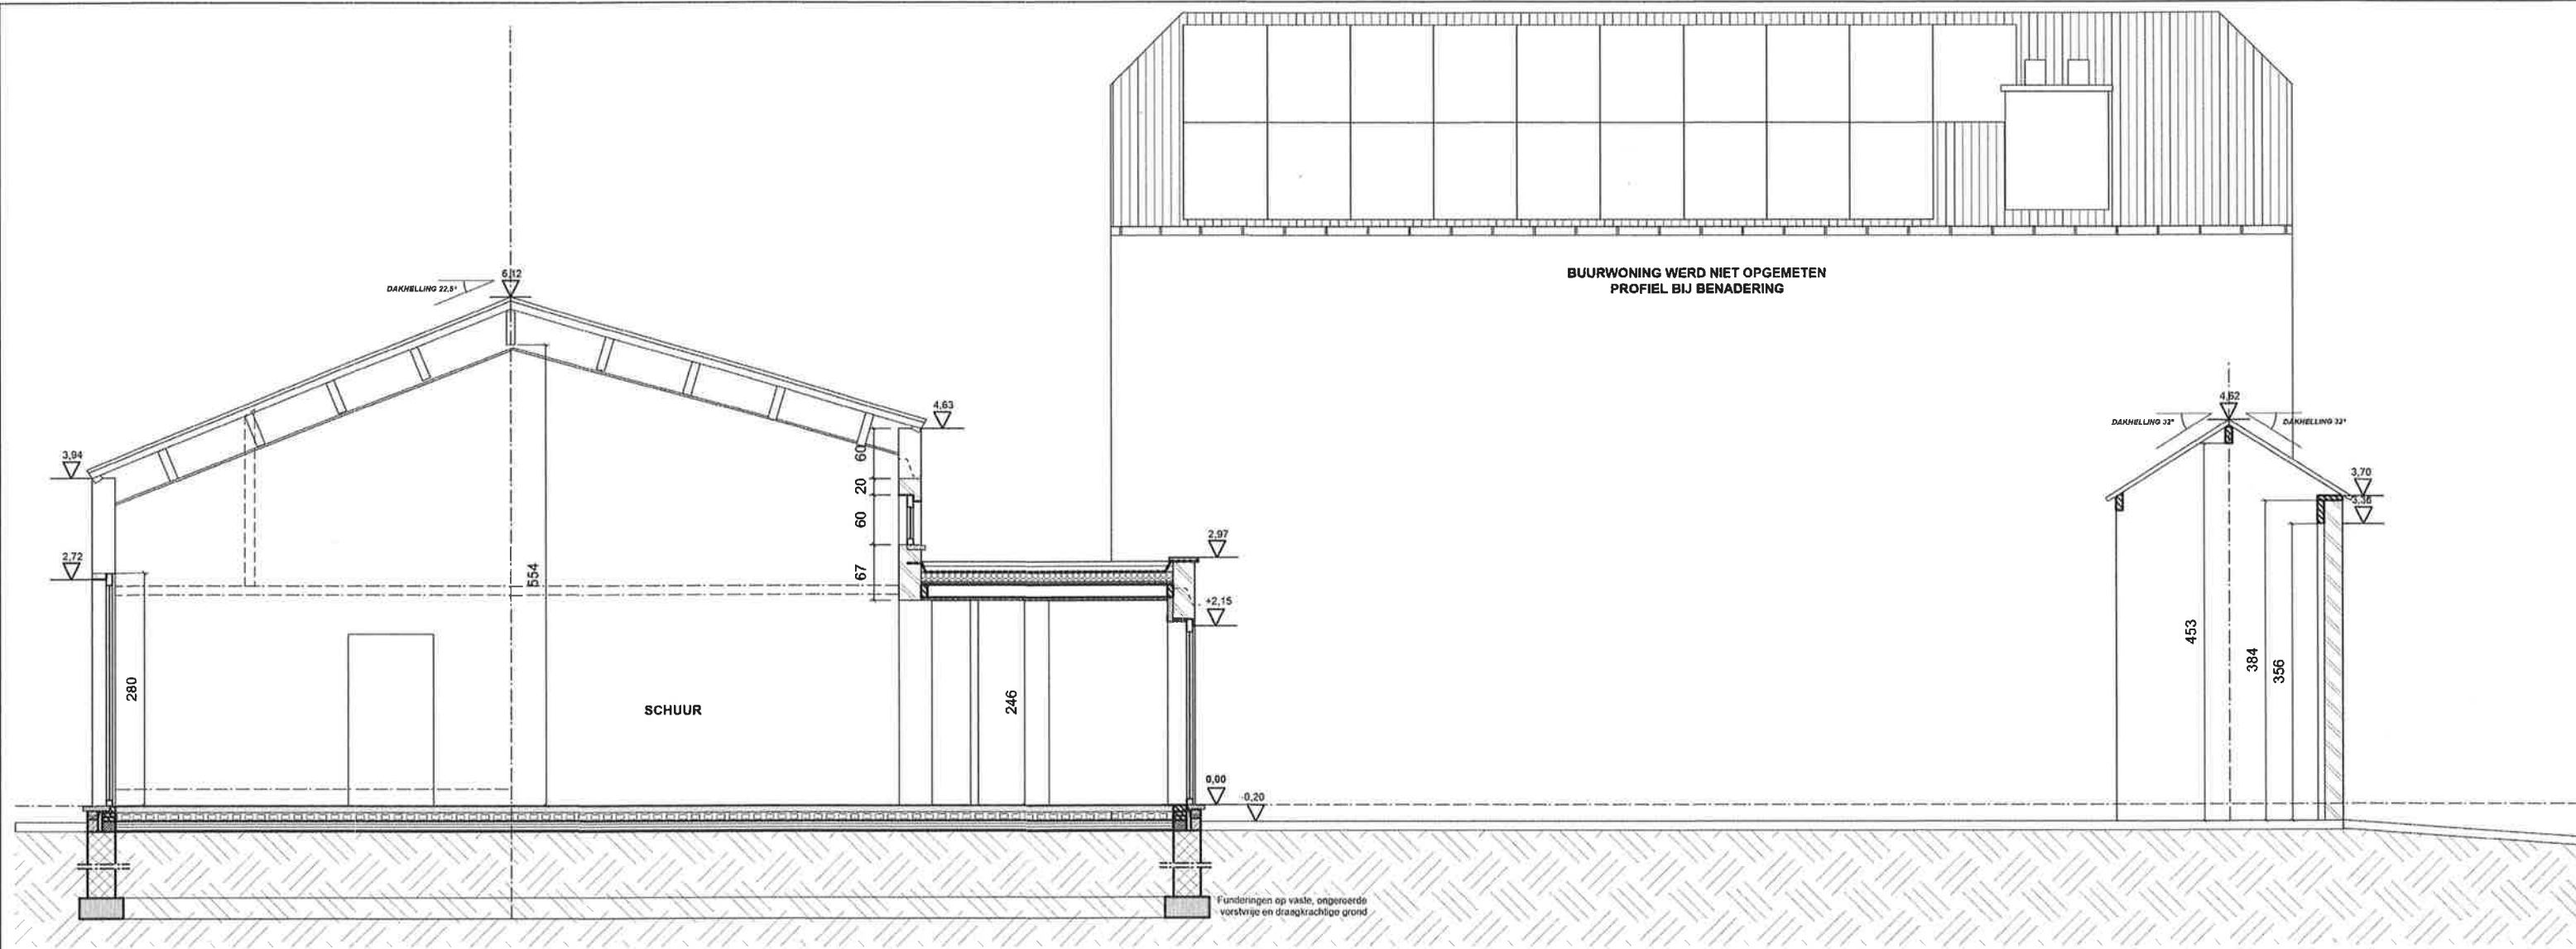

ARCHITECTENBUREAU

Huysmans Ann bvba
Salvatorsstraat 36
3500 Hasselt
gem 0477/44.63.22
info@arch-annhuysmans.be

BOUWHEER

Dhr. Frank Huyghe
Boekhoutstraat 5
3890 Boekhout (Gingelom)
gem 0473/57.55.84
gilles.arkens@gmail.com

BOUWPLAATS

Gemeente Gingelom
3890 Boekhout
Boekhoutstraat 5
7° Afd.
Sectie A - nr. 67m

PROJECT


REGULARISATIE
Verbouwings-en uitbreidingswerken
Aanbouw nieuwe veranda
Aanbouw carport

DATUM

27/04/2021
0 2,50M
schaal 1/50

VT_HUYGHE_S_B_1_2107

DOORSNEDE AA

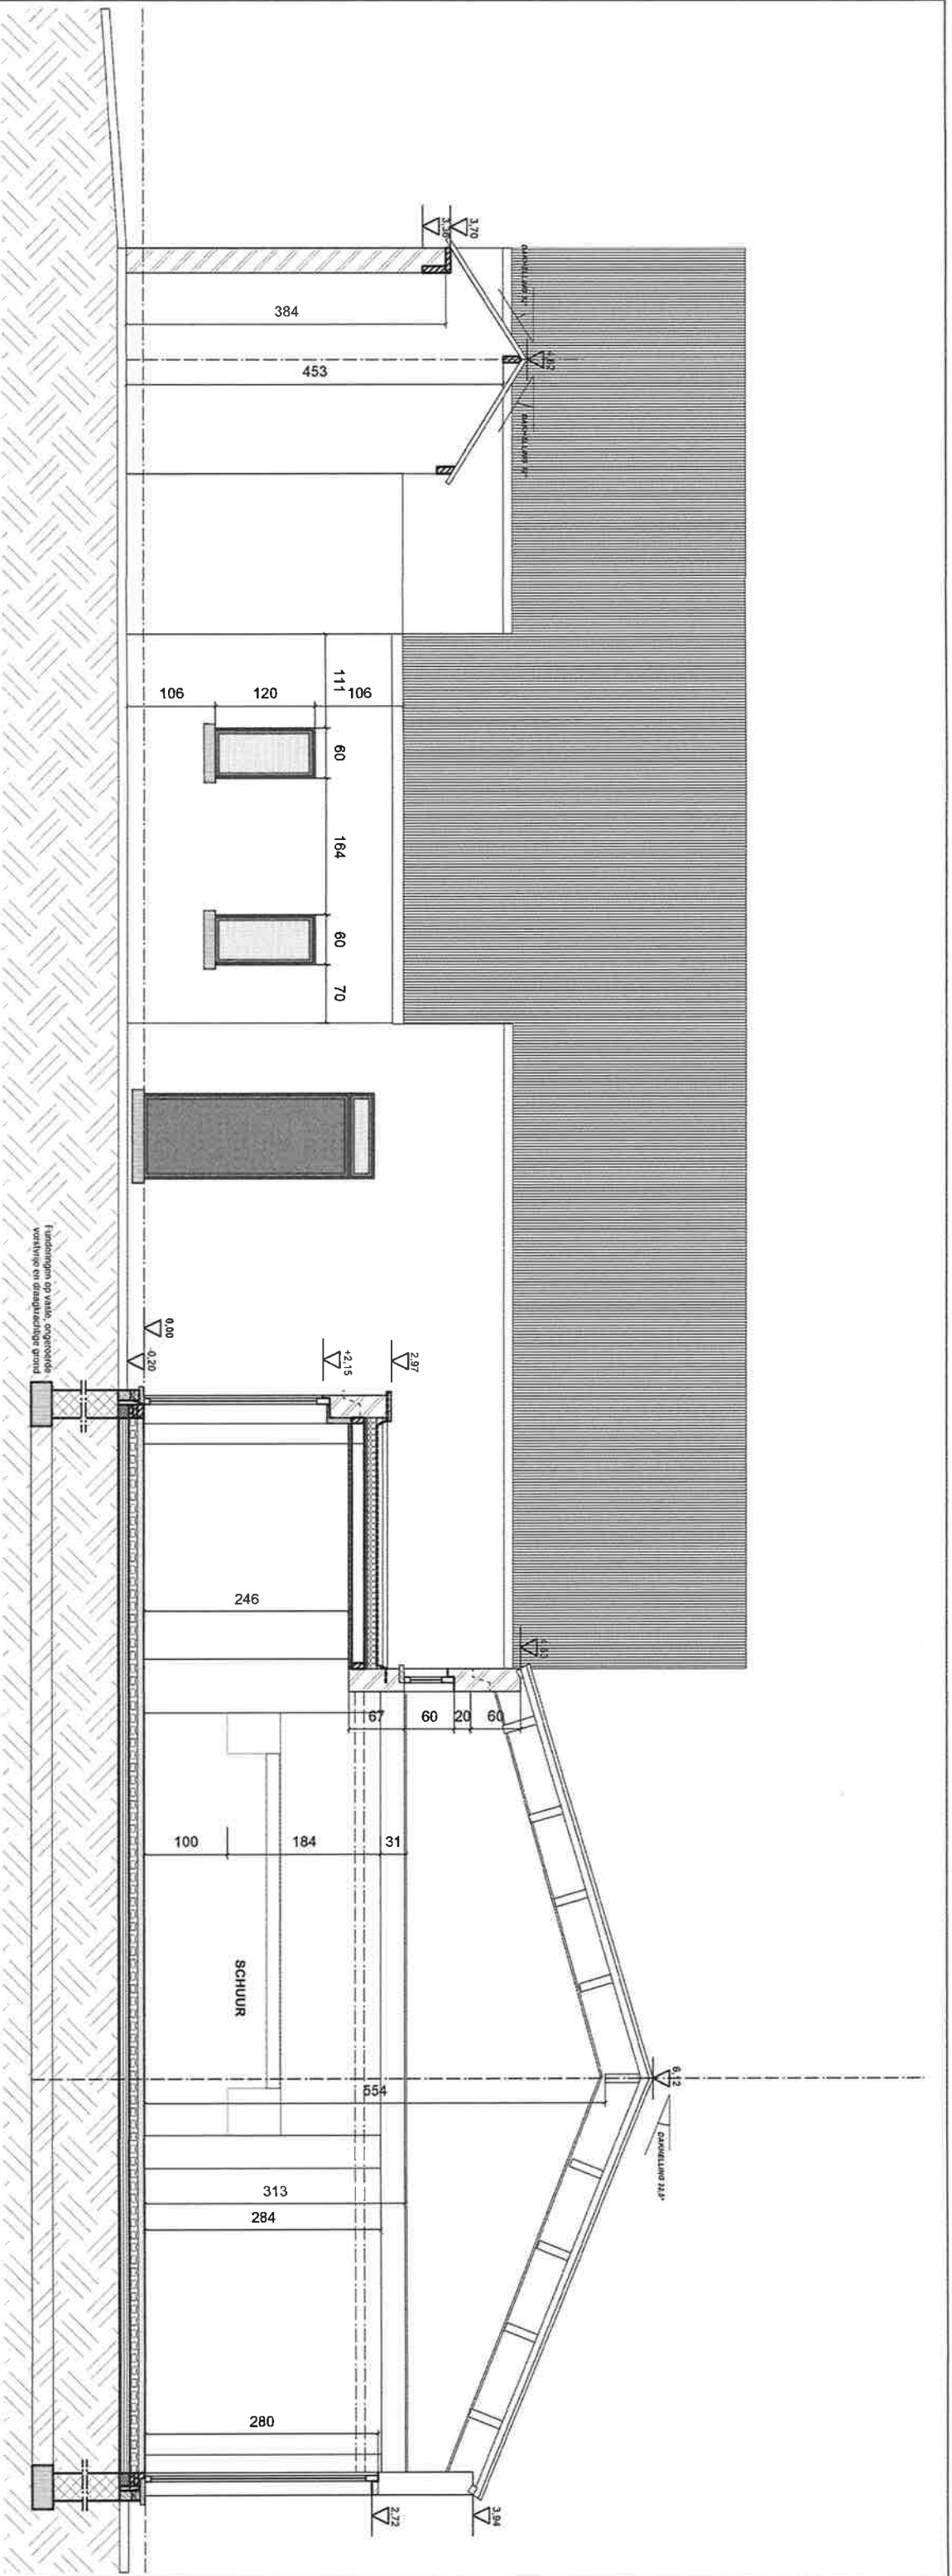

ARCHITECTENBUREAU

Huysemans Ann vyba
Salvedonstraat 36
3500 Hasselt
gsm 0477/44.03.22
info@arch-annhuysemans.be

BOUWHEER

Dhr. Frank Huyghe
Boekhoutstraat 5
3890 Boekhout (Gingelom)
gsm 0473/57.55.04
gilles.atriens@gmail.com

BOUWPLAATS

Gemeente Gingelom
3890 Boekhout
Boekhoutstraat 5
7° Ald.
Sectie A - nr. 67m

PROJECT

REGULARISATIE
Verbouwings-en uitbreidingswerken
Aanbouw nieuwe veranda
Aanbouw carport


DATUM

27/04/2021
0
2.50M
schaal 1/50

VT_HUYGHE_S_B_2_2107

DOORSNEDE BB

11 /14

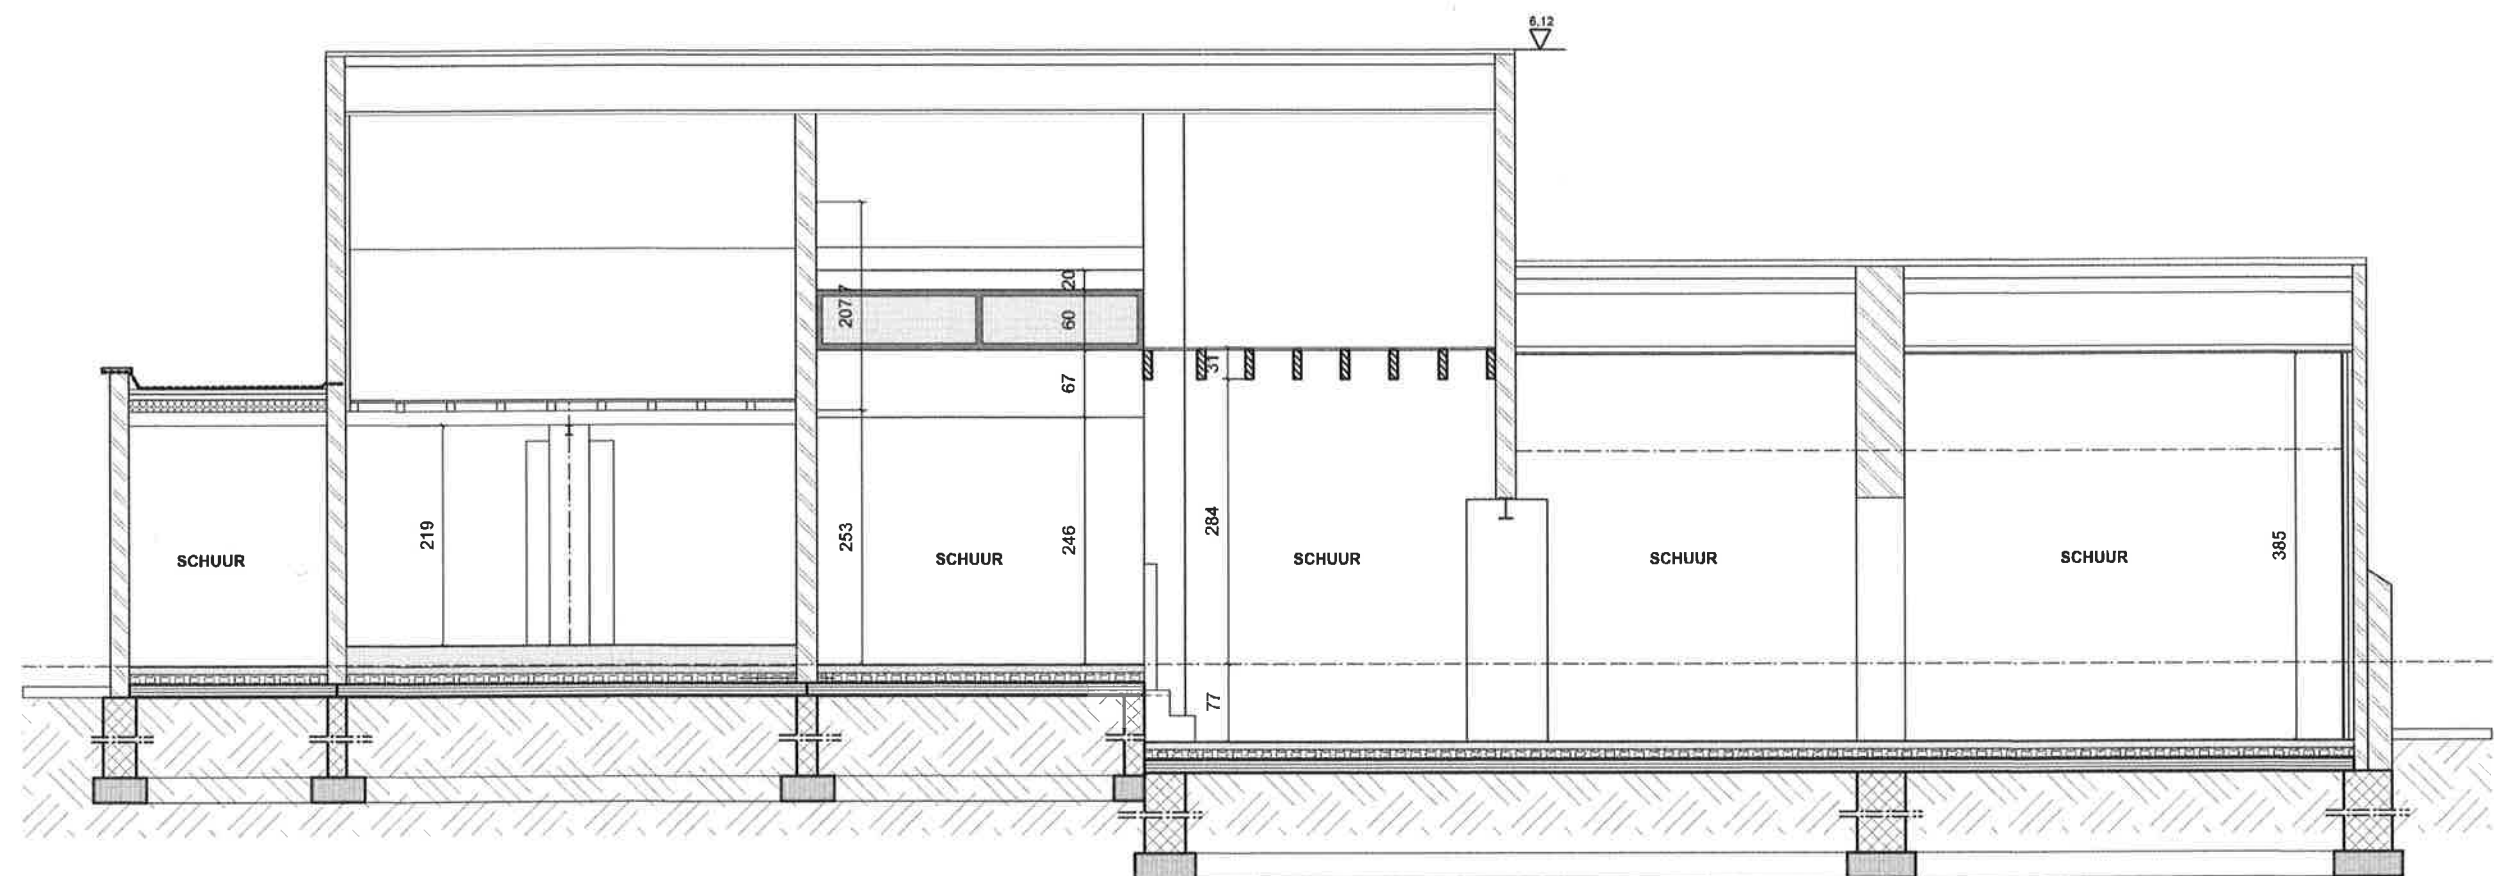

ARCHITECTENBUREAU

Huysmans Ann bvba
Salvatorstraat 36
3500 Hasselt
gsm 0477/44.63.22
info@arch-annhuymans.be

BOUWHEER

Dhr. Frank Huyghe
Boekhoutsstraat 5
3890 Boekhout (Gingelom)
gsm 0473/57.55.64
gilles.arkens@gmail.com

BOUWPLAATS

Gemeente Gingelom
3890 Boekhout
Boekhoutsstraat 5
7° Afd.
Sectie A - nr. 67m

PROJECT

REGULARISATIE
Verbouwings-en uitbreidingswerken
Aanbouw nieuwe veranda
Aanbouw carport


DATUM

27/04/2021

0 2,50M
schaal 1/50

VT_HUYGHE_S_B_3_2107

DOORSNEDE CC

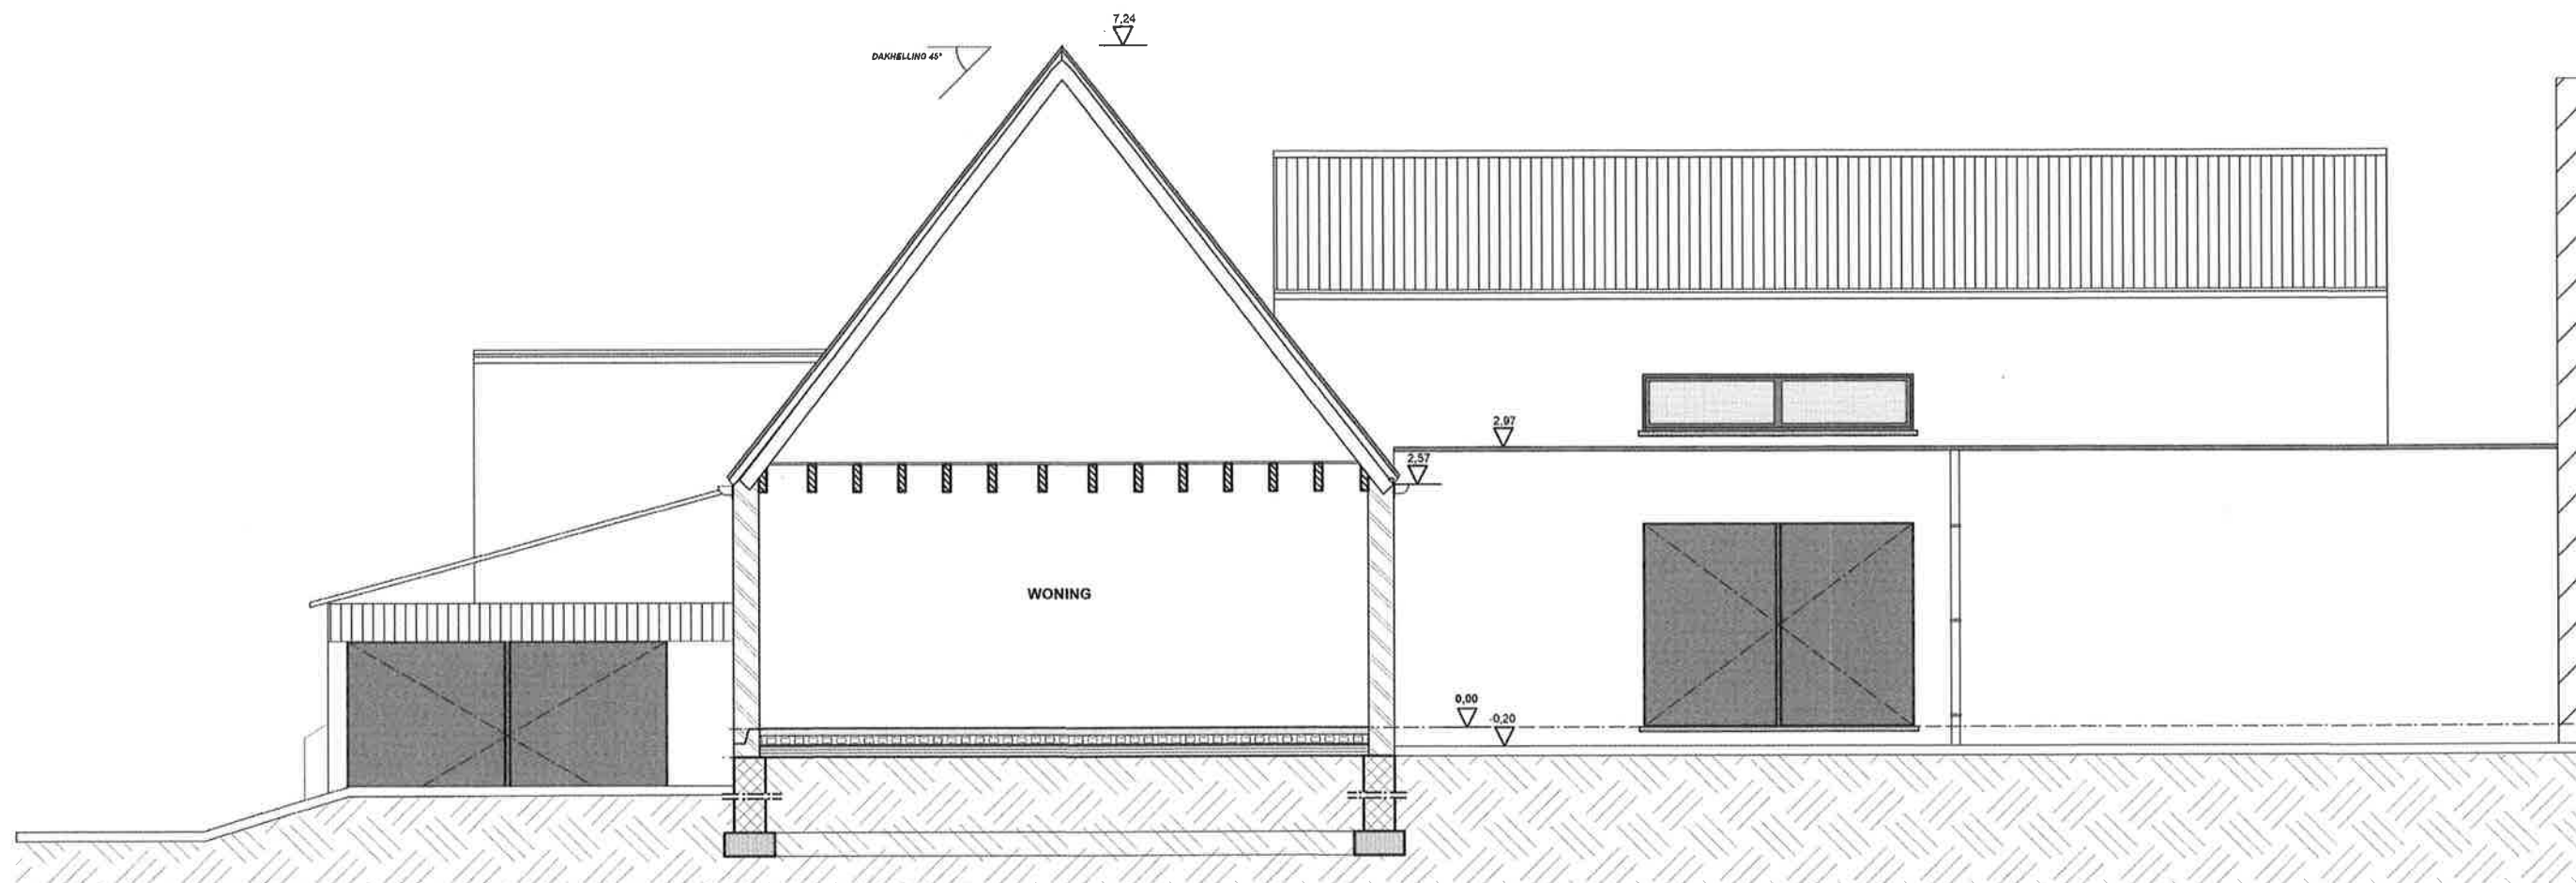

ARCHITECTENBUREAU

Huysmans Ann bvba
Salvatorstraat 36
3500 Haeselt
gsm 0477/44.63.22
info@arch-annhuysmans.be

BOUWHEER

Dhr. Frank Huyghe
Boekhoutsstraat 5
3890 Boekhout (Gingelom)
gsm 0473/57.55.64
gilles.arkens@gmail.com

BOUWPLAATS

Gemeente Gingelom
3890 Boekhout
Boekhoutsstraat 5
7^e Afd.
Sectie A - nr. 67m

PROJECT

REGULARISATIE
Verbouwings-en uitbreidingswerken
Aanbouw nieuwe veranda
Aanbouw carport

DATUM

27/04/2021

0 2.50M


0 2.50M

schaal 1/50

VT_HUYGHE_S_B_4_2107

DOORSNEDE DD

13 /14

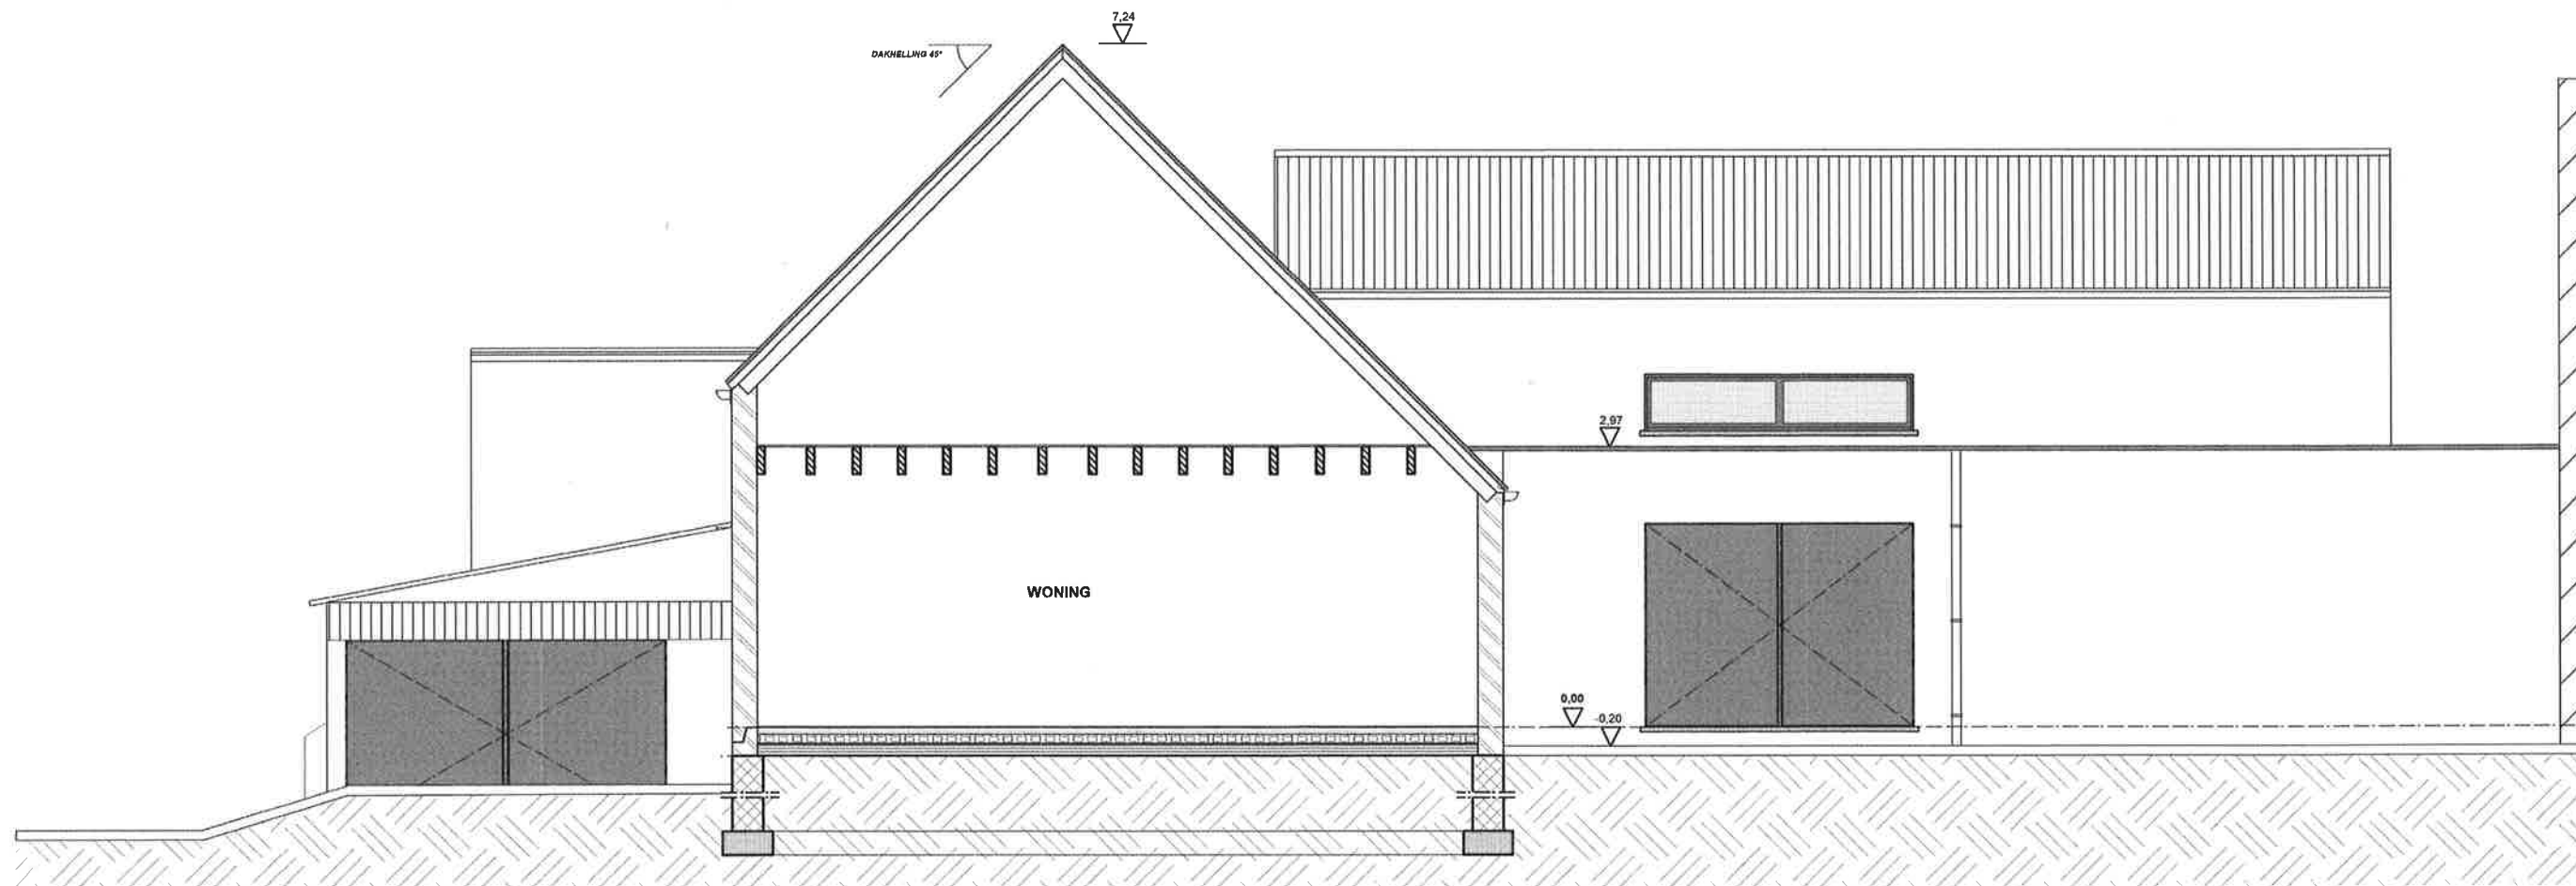

ARCHITECTENBUREAU

Huysmans Ann bvba
 Salvatorstraat 36
 3500 Hasselt
 gsm 0477/44.83.22
 info@arch-annhuysmans.be

BOUWHEER

Dhr. Frank Huyghe
 Boekhoutsstraat 5
 3890 Boekhout (Gingelom)
 gsm 0473/57.55.64
 gilles.arkens@gmail.com

BOUWPLAATS

Gemeente Gingelom
 3890 Boekhout
 Boekhoutsstraat 5
 7° Afd.
 Sectie A - nr. 67m

PROJECT

REGULARISATIE
 Verbouwings- en uitbreidingswerken
 Aanbouw nieuwe veranda
 Aanbouw carport



DATUM



27/04/2021
 0 2,50M
 schaal 1/50

VT_HUYGHE_S_B_5_2107

DOORSNEDE EE

14 /14

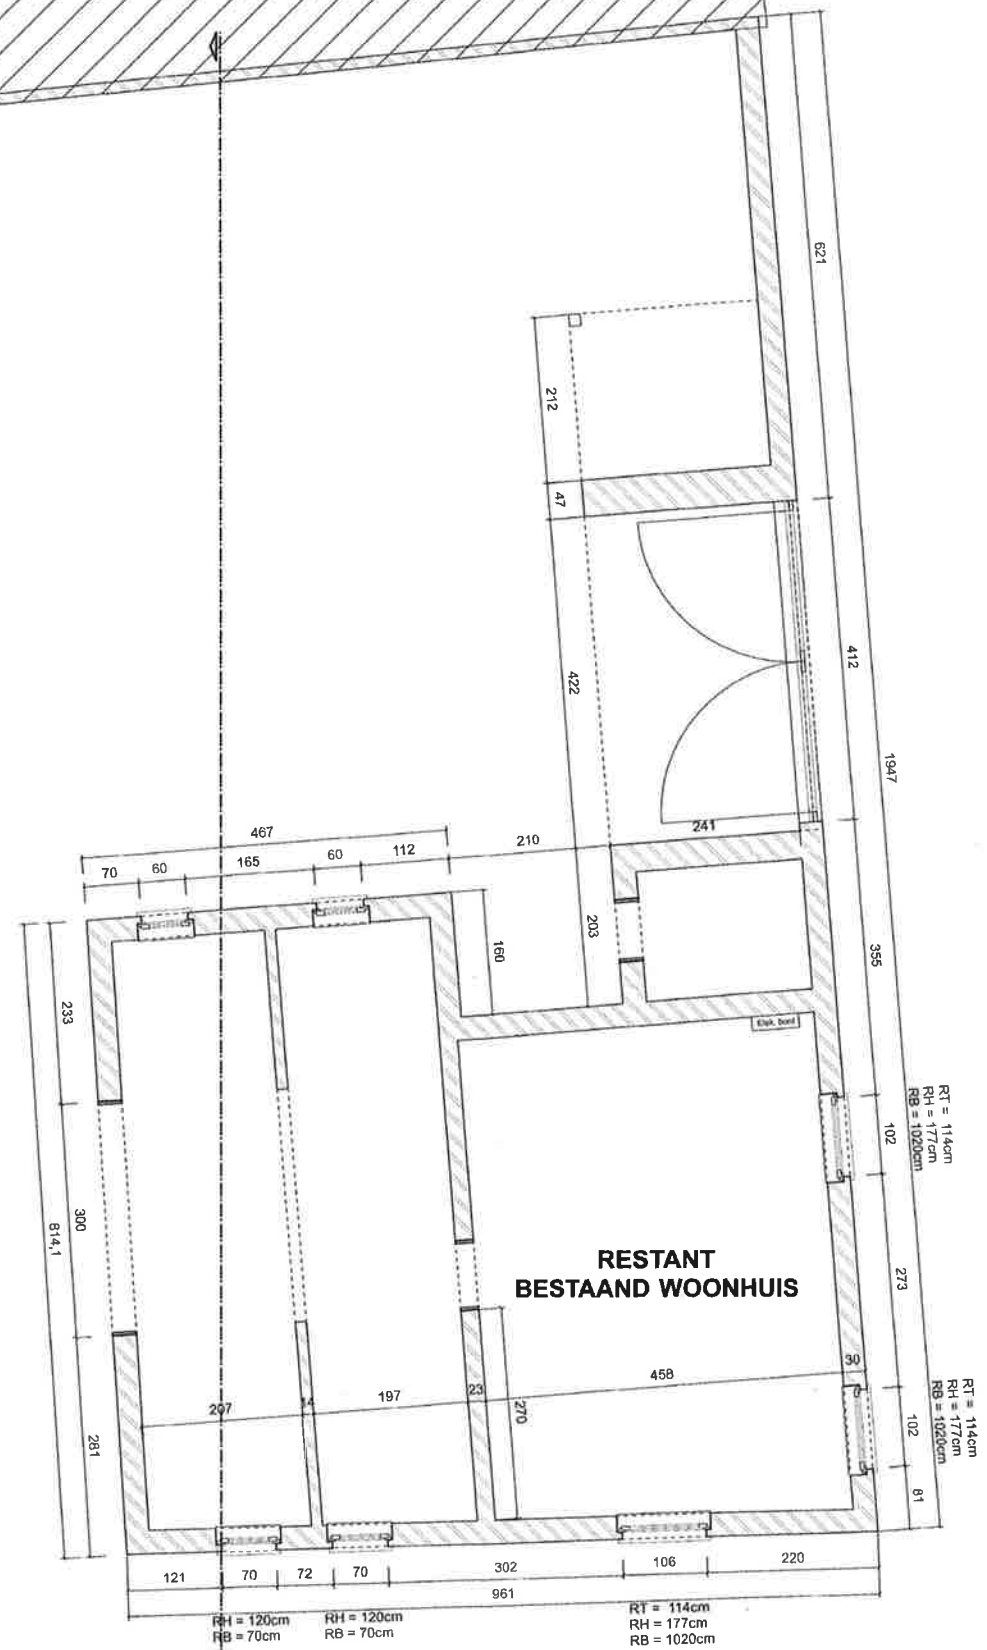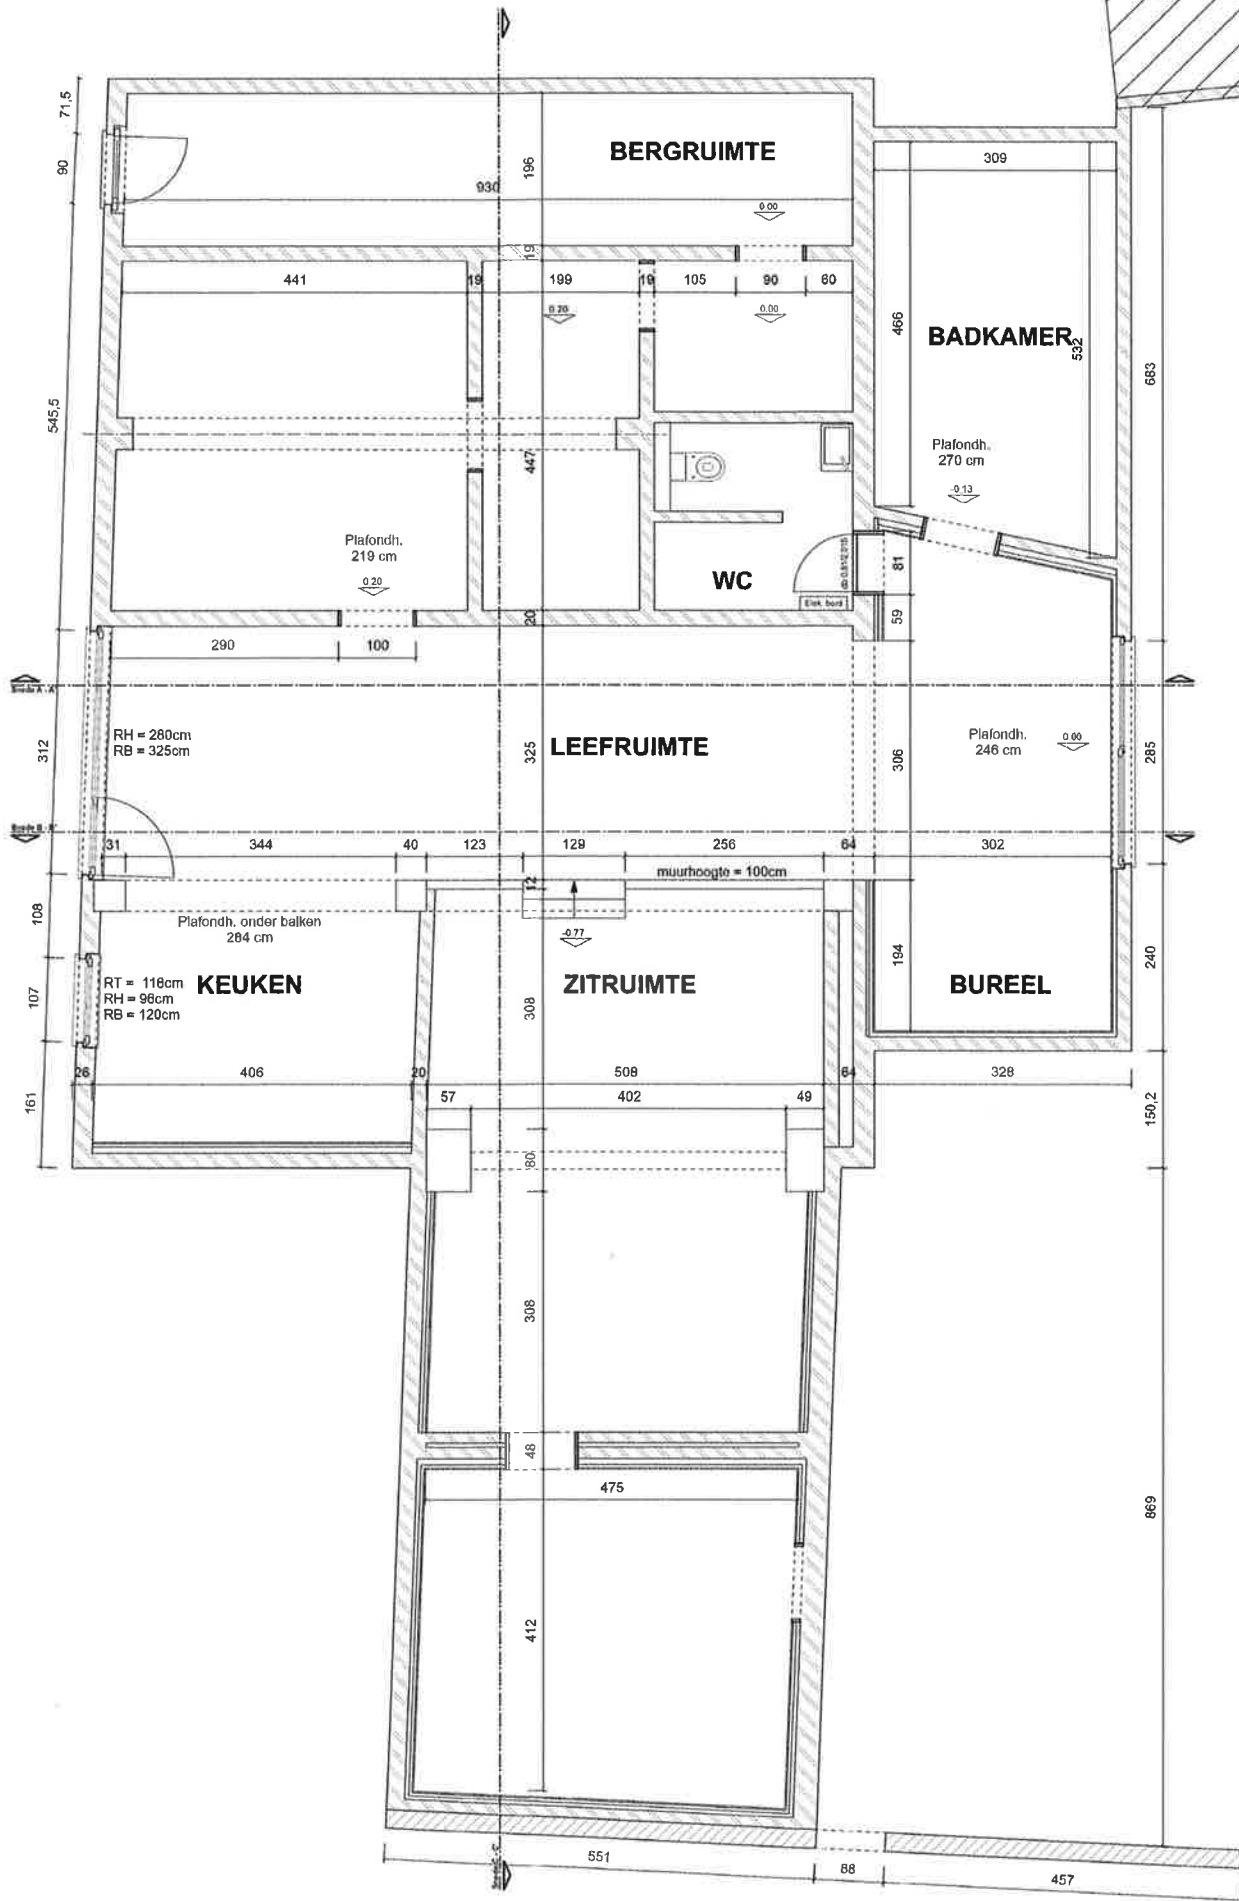

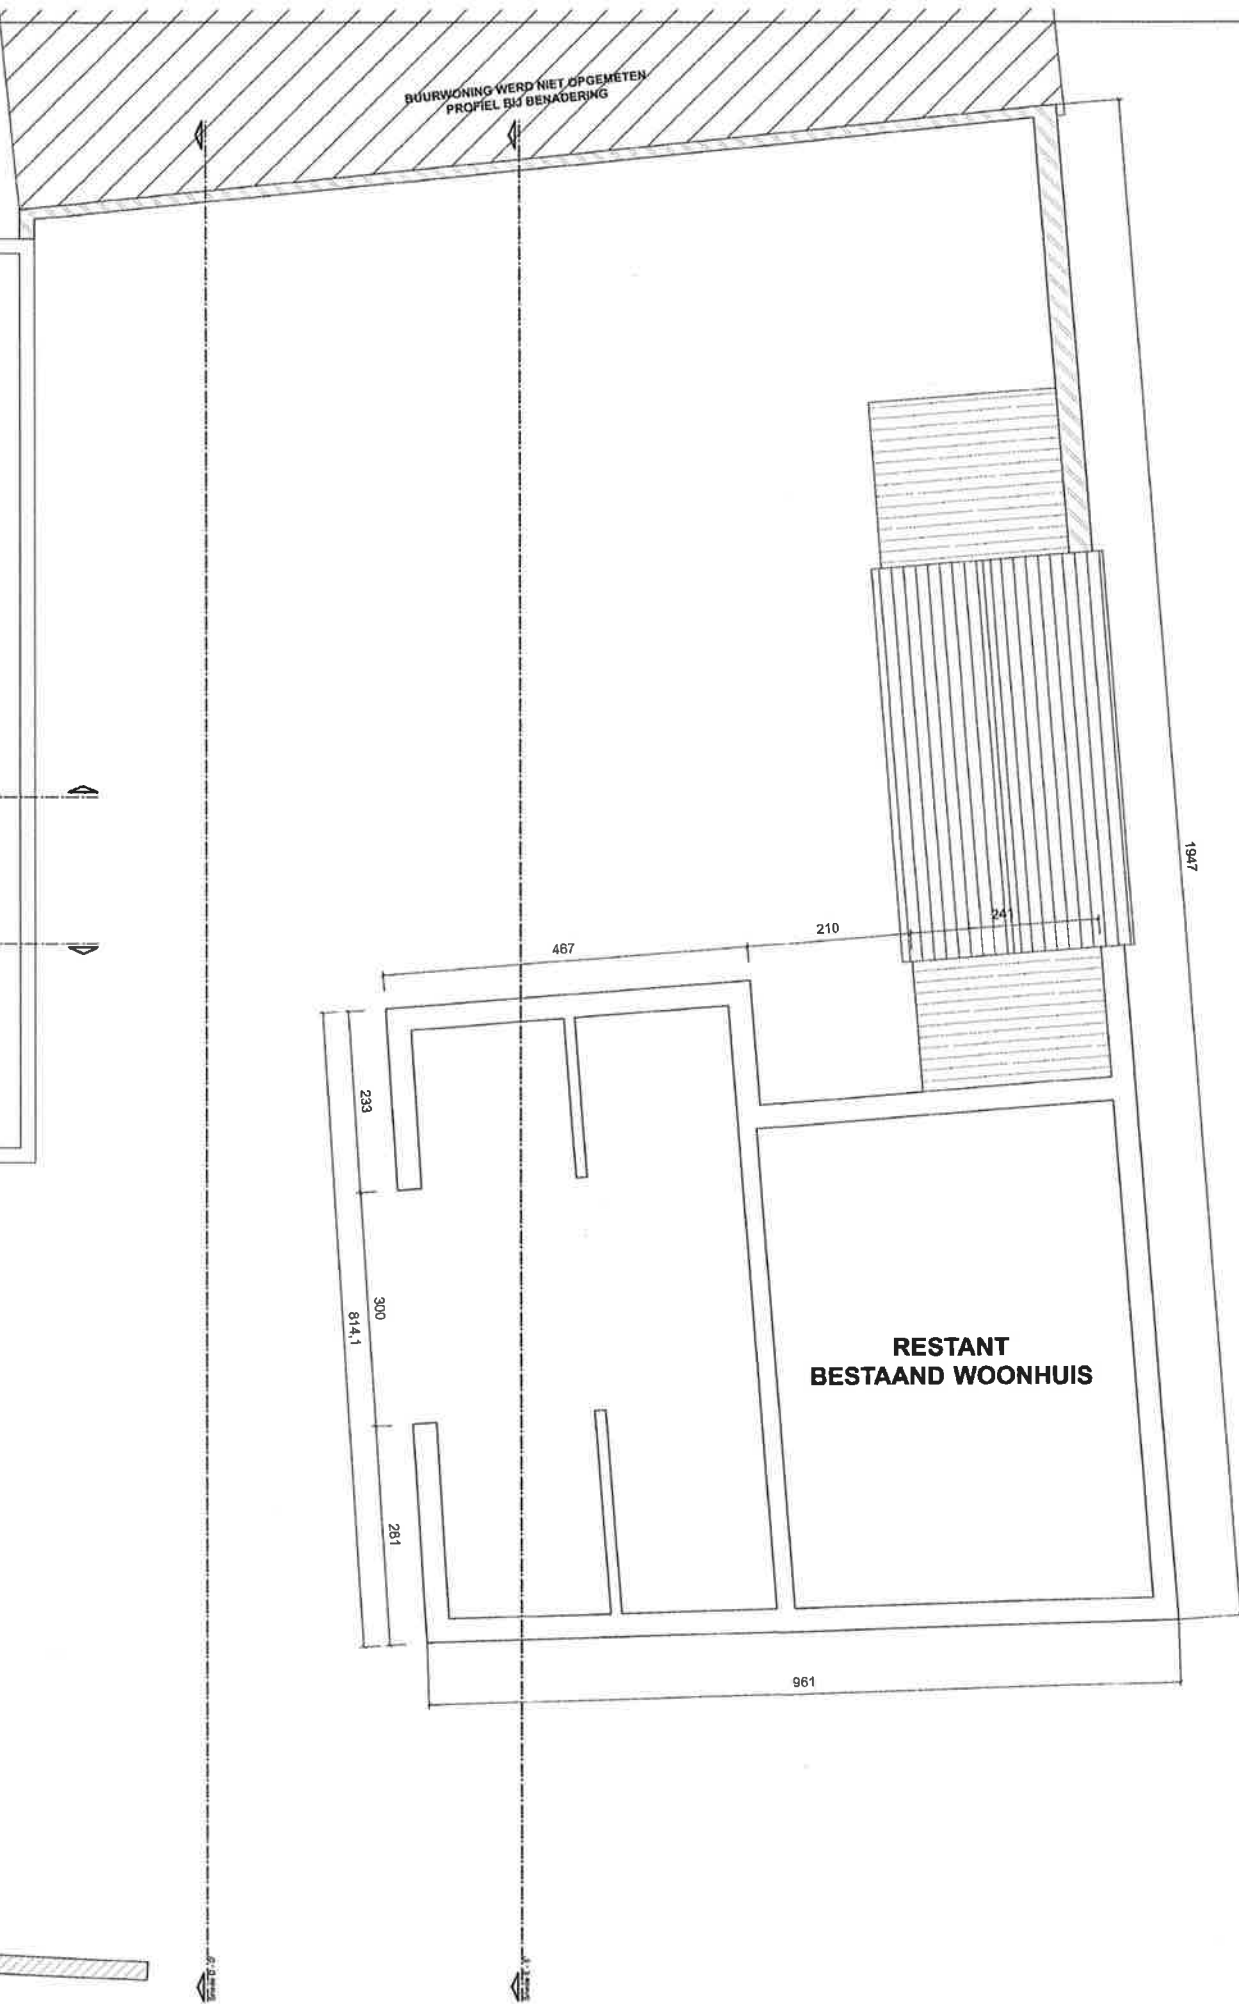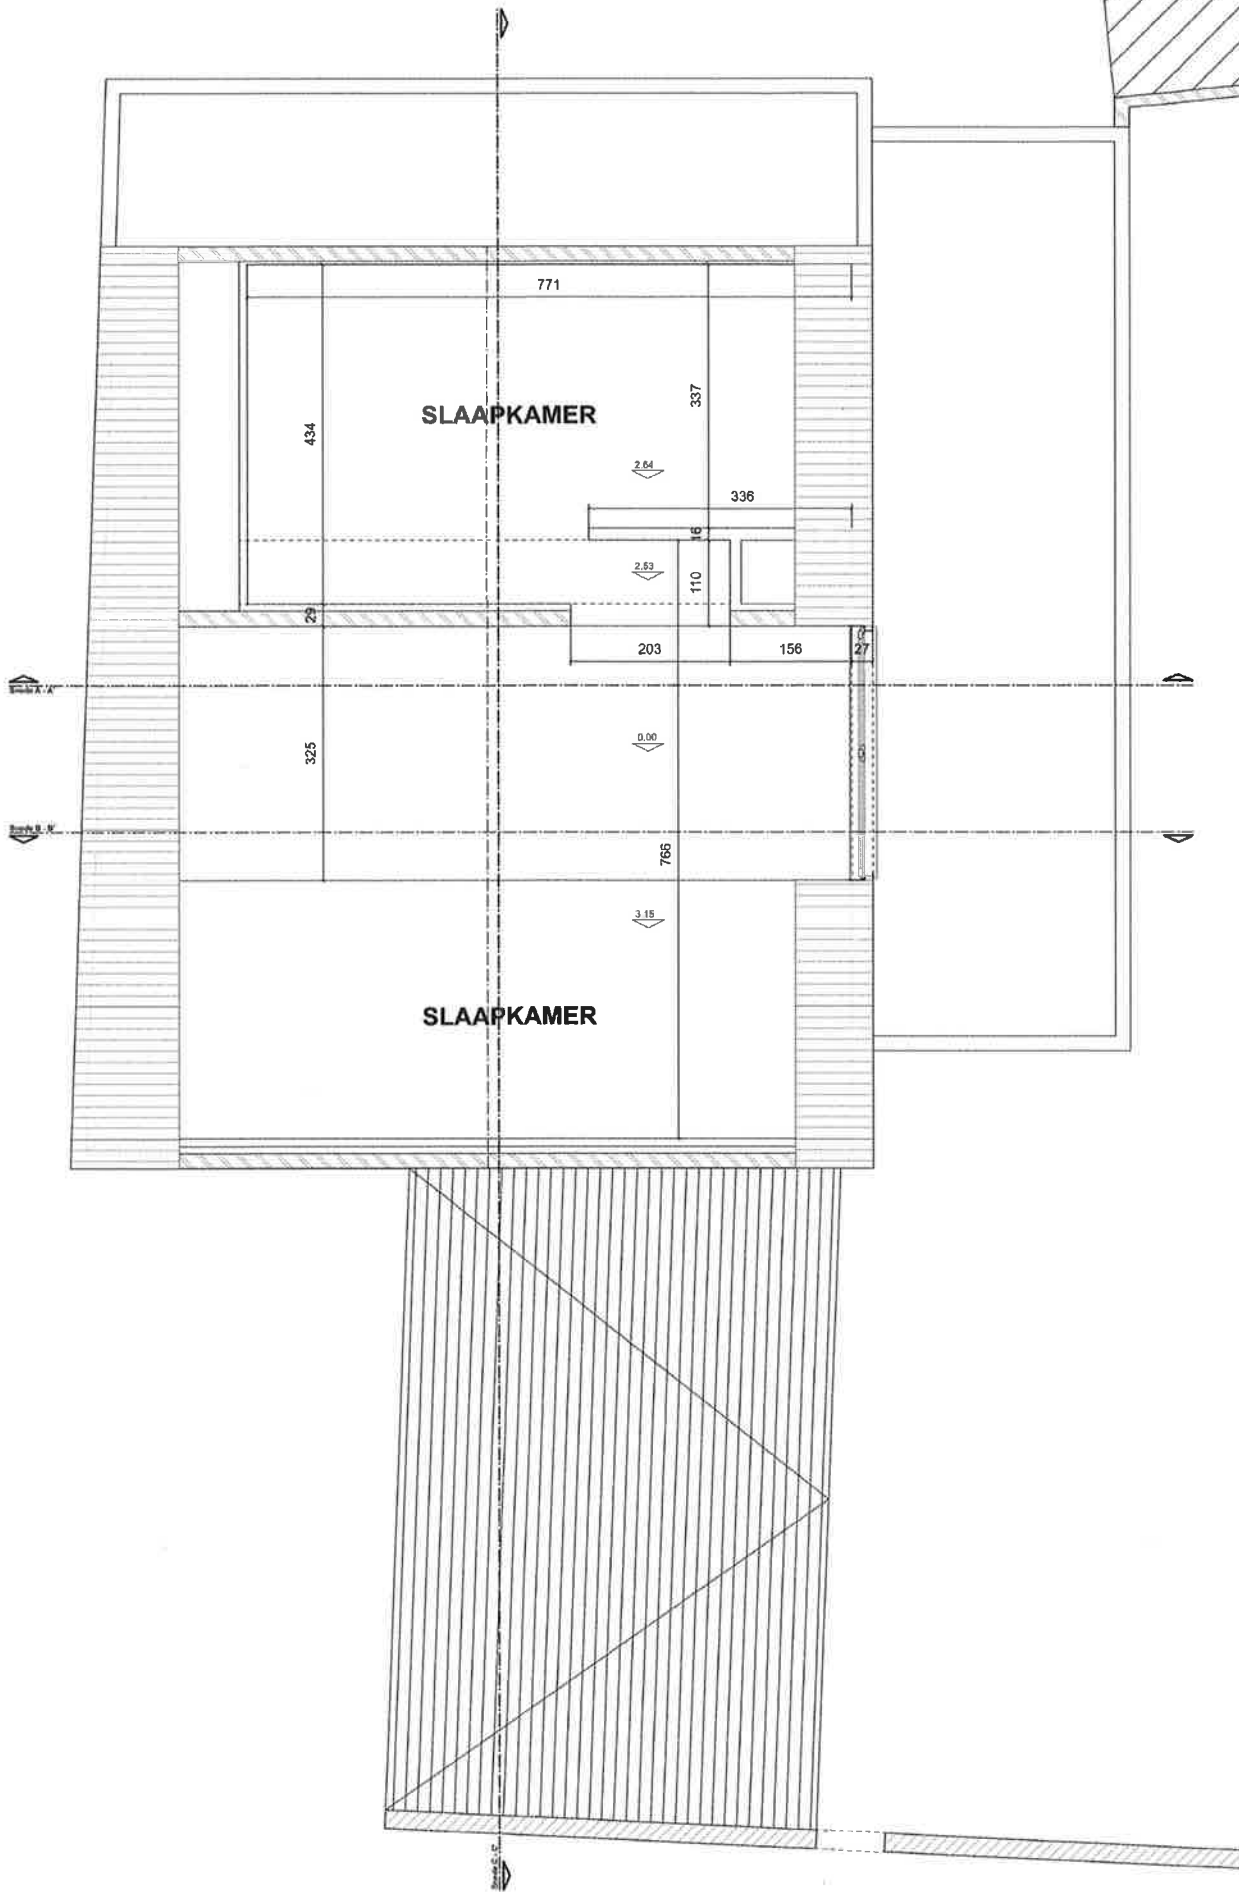

ARCHITECTENBUREAU
Huysmans Ann bvba
Salvatorstraat 38
3500 Haeseelt
gem 0477/44.63.22
info@arch-annhuysmans.be

BOUWHEER
Dhr. Frank Huyghe
Boekhoulstraat 5
3890 Boekhout (Gingelom)
gem 0473/57.55.64
gilles.arkens@gmail.com


BOUWPLAATS
Gemeente Gingelom
3890 Boekhout
Boekhoulstraat 5
7^e Afd.
Sectie A - nr. 87m

PROJECT
REGULARISATIE
Verbouwings-en uitbreidingswerken
Aanbouw nieuwe veranda
Aanbouw carport

DATUM
27/04/2021
0 2.50M
schaal 1/50

BT_HUYGHE_P_B_1_2107
VERDIEPINGSPLAN

03 /14

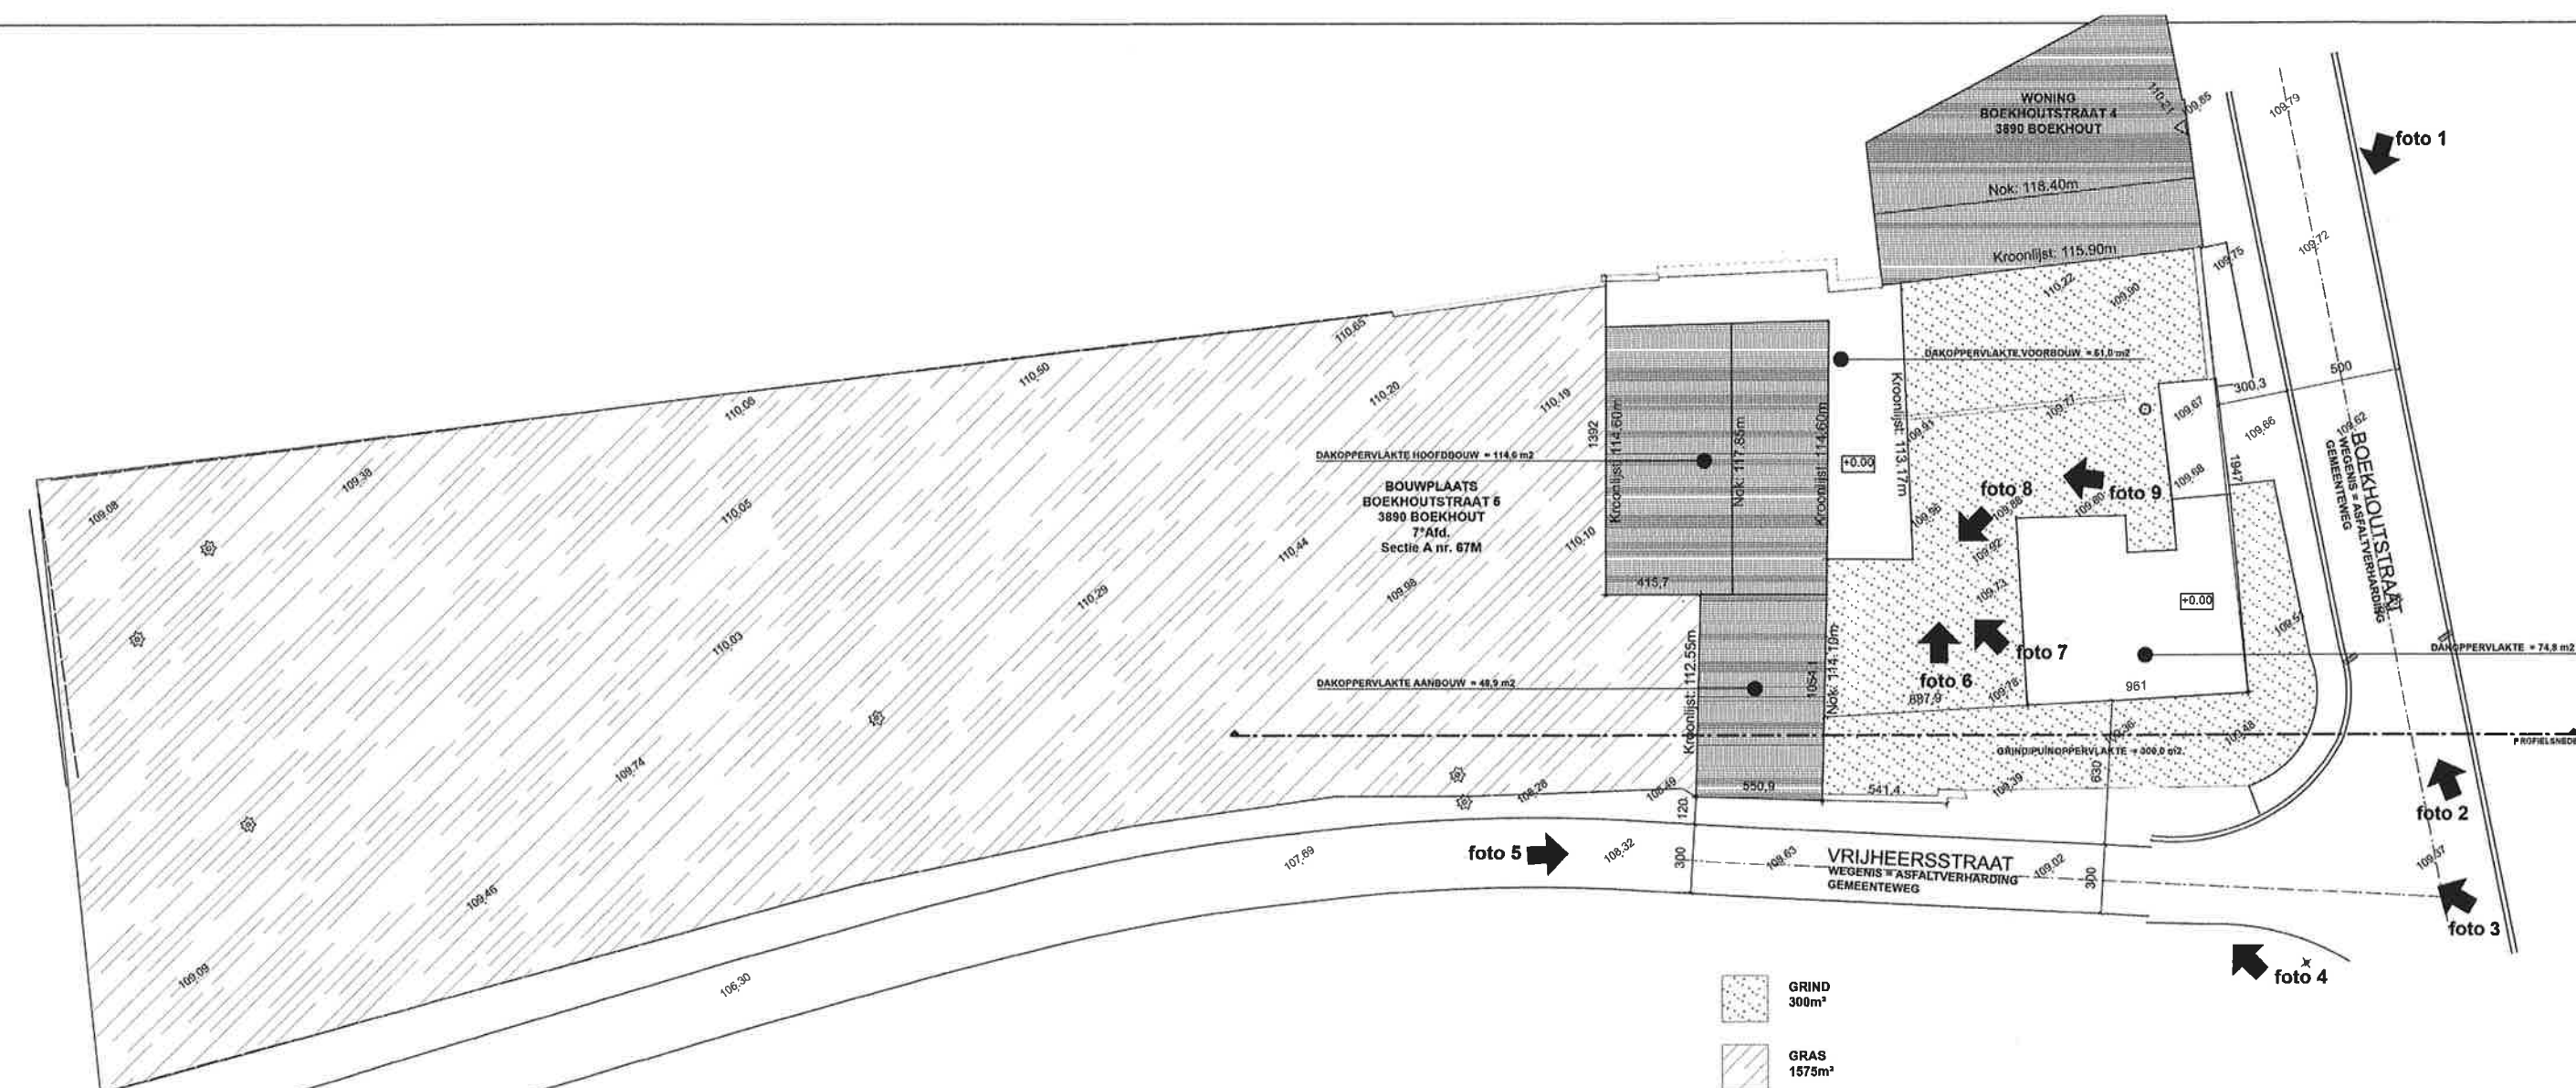

ARCHITECTENBUREAU

Huysmans Ann bvba
Salvatorstraat 36
3500 Hasselt
gem 0477/44.63.22
info@arch-annhuysmans.be

BOUWHEER

Dhr. Frank Huyghe
Boekhoutsstraat 5
3890 Boekhout (Gingelom)
gem 0473/57.55.64
gilles.arkens@gmail.com

BOUWPLAATS

Gemeente Gingelom
3890 Boekhout
Boekhoutsstraat 5
7^e Afd.
Sectie A - nr. 67m

PROJECT

REGULARISATIE
Verbouwings- en uitbreidingswerken
Aanbouw nieuwe veranda
Aanbouw carport

DATUM

27/04/2021


0 10M

schaal 1/200

BT_HUYGHE_I_B_1_2107

INPLANTINGSPLAN

04 /14

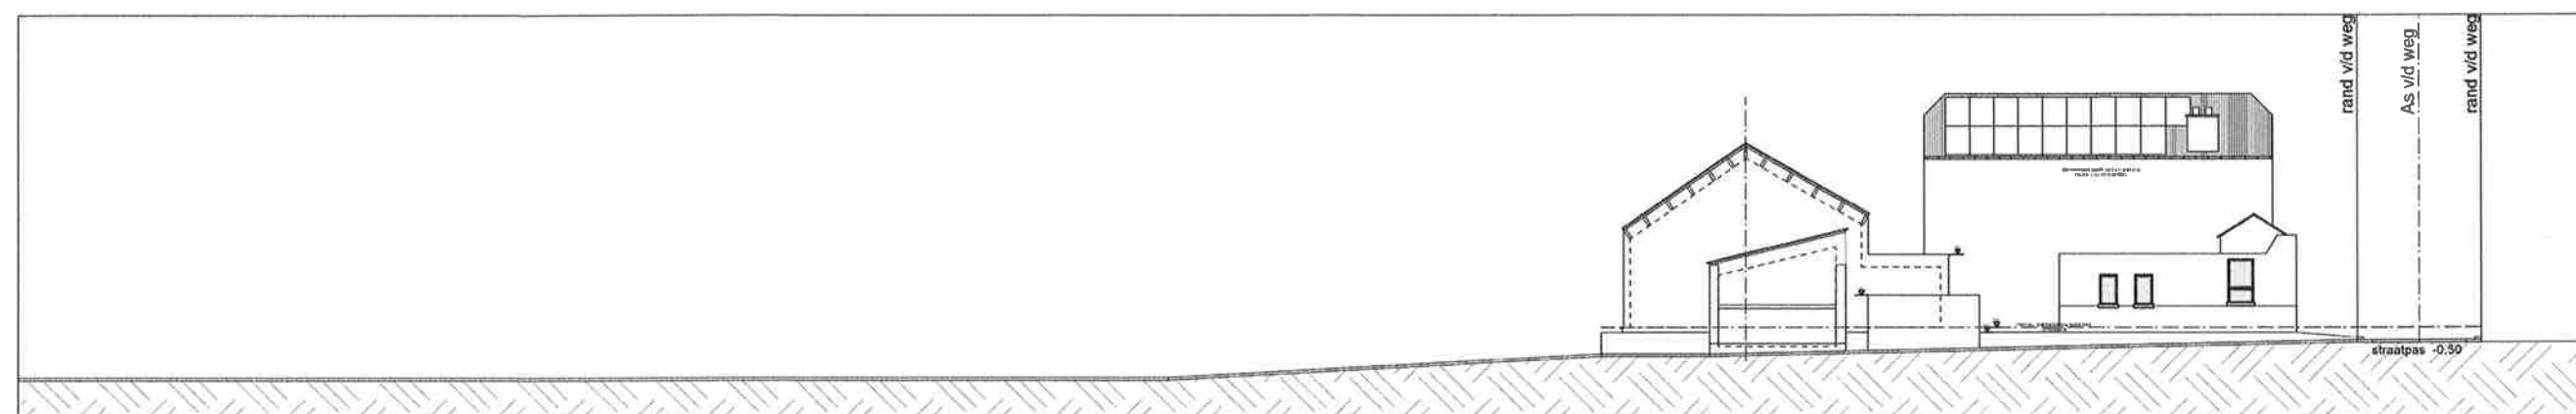

ARCHITECTENBUREAU

Huysmans Ann bvba
Salvatorstraat 36
3500 Hasselt
gem 0477/44.63.22
info@arch-annhuysmans.be

BOUWHEER

Dhr. Frank Huyghe
Boekhoutstraat 5
3890 Boekhout (Gingelom)
gem 0473/57.55.64
gilles.arkens@gmail.com

BOUWPLAATS

Gemeente Gingelom
3890 Boekhout
Boekhoutstraat 5
7° Afd.
Sectie A - nr. 67m

PROJECT

REGULARISATIE

Verbouwings-en uitbreidingswerken
Aanbouw nieuwe veranda
Aanbouw carport

DATUM

27/04/2021

0 10M


schaal 1/200

BT_HUYGHE_T_B_1_2107

TERREINPROFIEL

05/14

LEGENDE

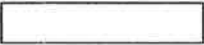	Gevelmetselwerk
	Snelbouwsteen metselwerk
	Funderingsmetselwerk
	Welfsels
	Gewapend beton
	Isolatie
	Waterdicht scherm
	Huishoudelijk afvalwater
	Fecaliën afvalwater
	Regenwater afvoerwater

GEVELMATERIALEN BESTAAND WOONHUIS / BESTAANDE SCHUUR

Gevelmetselwerk in baksteen : kleur rood-bruin genuanceerd
Gevelmetselwerk hoofdbouw: voorbouw in snelbouw
Buitenschrijnwerk in pvc of hout : kleur wit
Regenwaterafvoerbuizen : geen
Regenwatergoten : geen
Dakpannen hoofdbouw : kleur oranje

ARCHITECTENBUREAU

Huysmans Ann bvba
Salvatorstraat 36
3500 Hasselt
gsm 0477/44.63.22
info@arch-annhuysmans.be

BOUWHEER

Dhr. Frank Huyghe
Boekhoutsstraat 5
3890 Boekhout (Gingelom)
gsm 0473/57.55.64
gilles.arkens@gmail.com

BOUWPLAATS

Gemeente Gingelom
3890 Boekhout
Boekhoutsstraat 5
7° Afd.
Sectie A - nr. 67m

PROJECT

REGULARISATIE
Verbouwings- en uitbreidingswerken
Aanbouw nieuwe veranda
Aanbouw carport


DATUM

27/04/2021

BT_HUYGHE_L_B_1_2107

LEGENDE

06 / 14

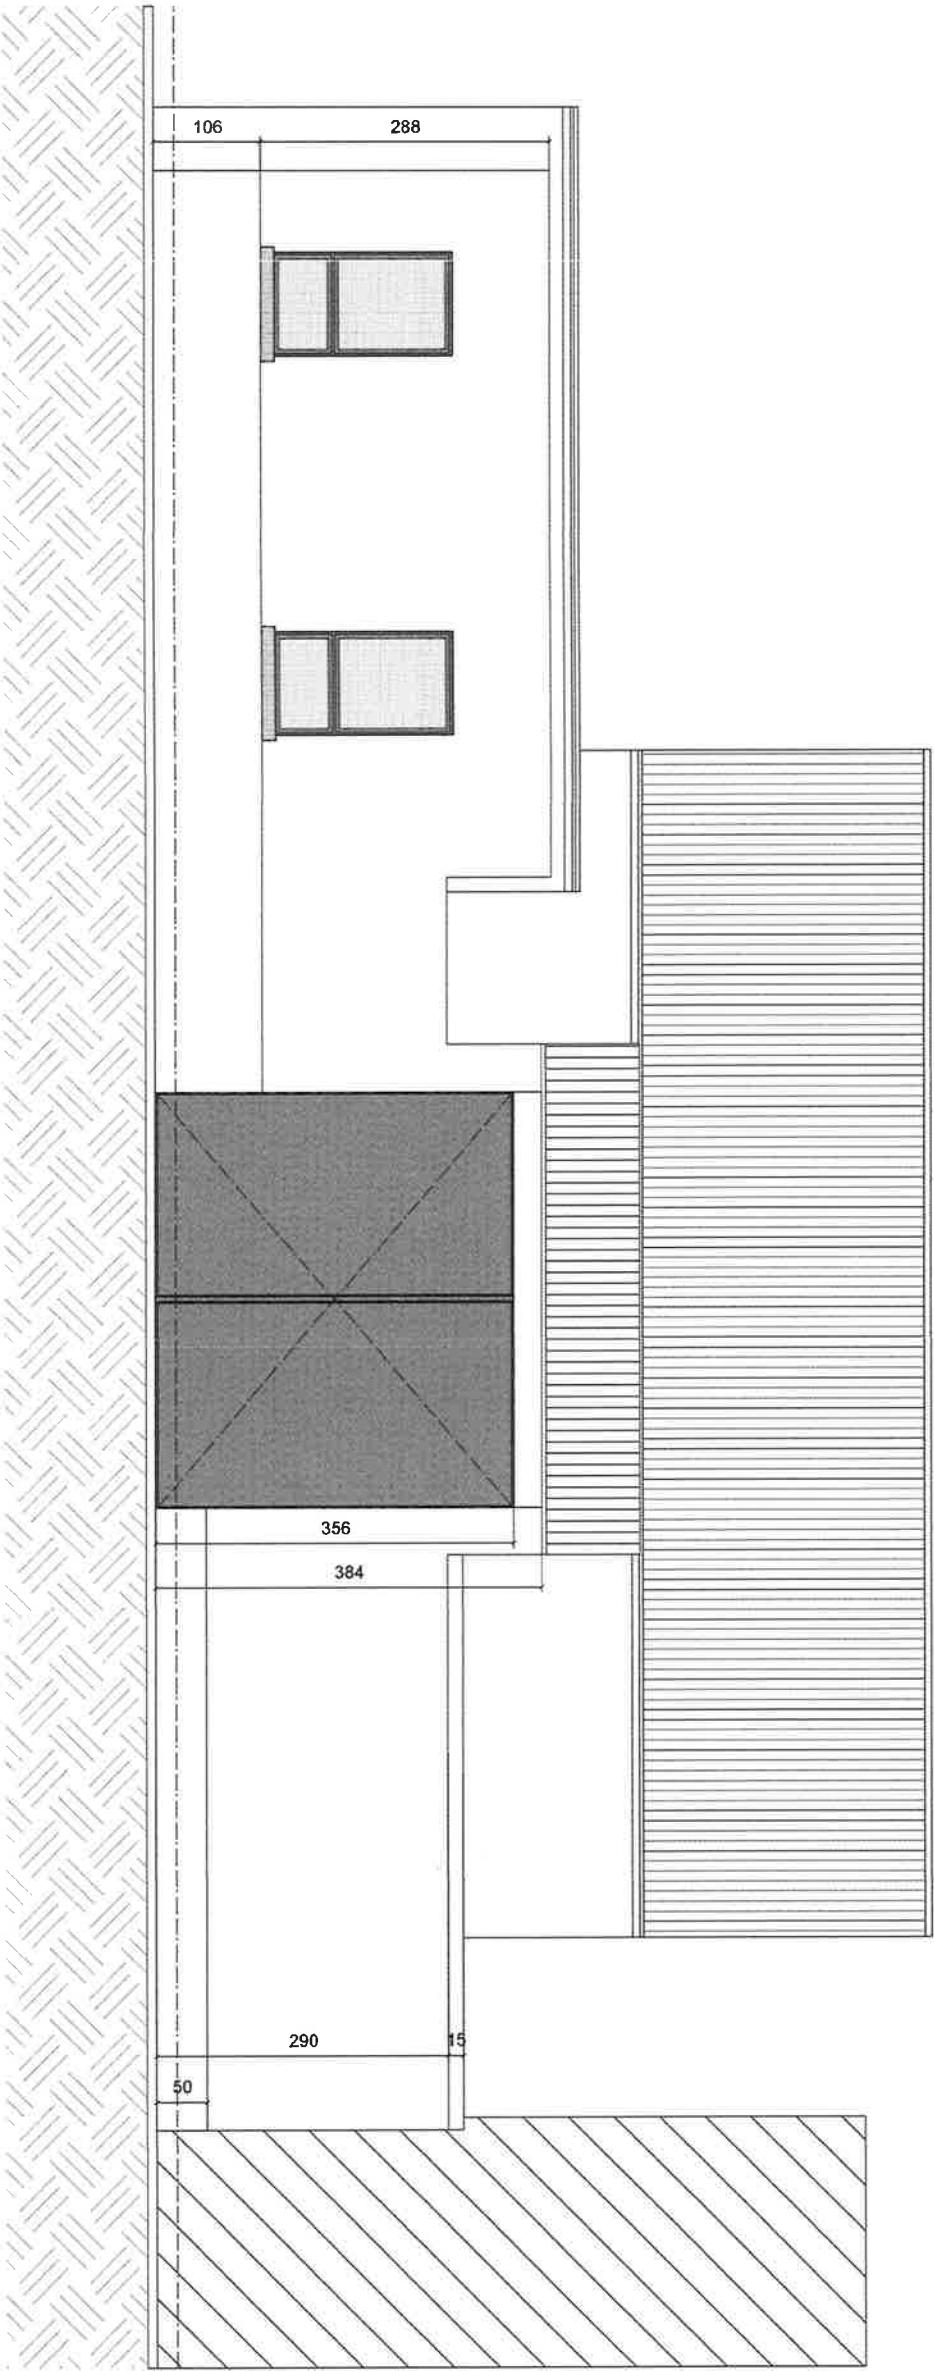

ARCHITECTENBUREAU

Huymans Ann bvba
Salvatorstraat 36
3500 Hasselt
gsm 047744.63.22
info@arch-annhuymans.be

BOUWHEER

Dhr. Frank Huyghe
Boekhoutstraat 5
3890 Boekhout (Gingelom)
gsm 0473157.55.64
gilles.alkens@gmail.com

BOUWPLAATS

Gemeente Gingelom
3890 Boekhout
Boekhoutstraat 5
7° Ald.
Sectie A - nr. 67m

PROJECT


REGULARISATIE
Verbouwings- en uitbreidingswerken
Aanbouw nieuwe veranda
Aanbouw carport

DATUM

27/04/2021
0 2.50M
schaal 1/50

BT_HUYGHE_G_B_1_2107
VOORGEVEL STRAATZIJDE
BOEKHOUTSTRAAT

07 /14

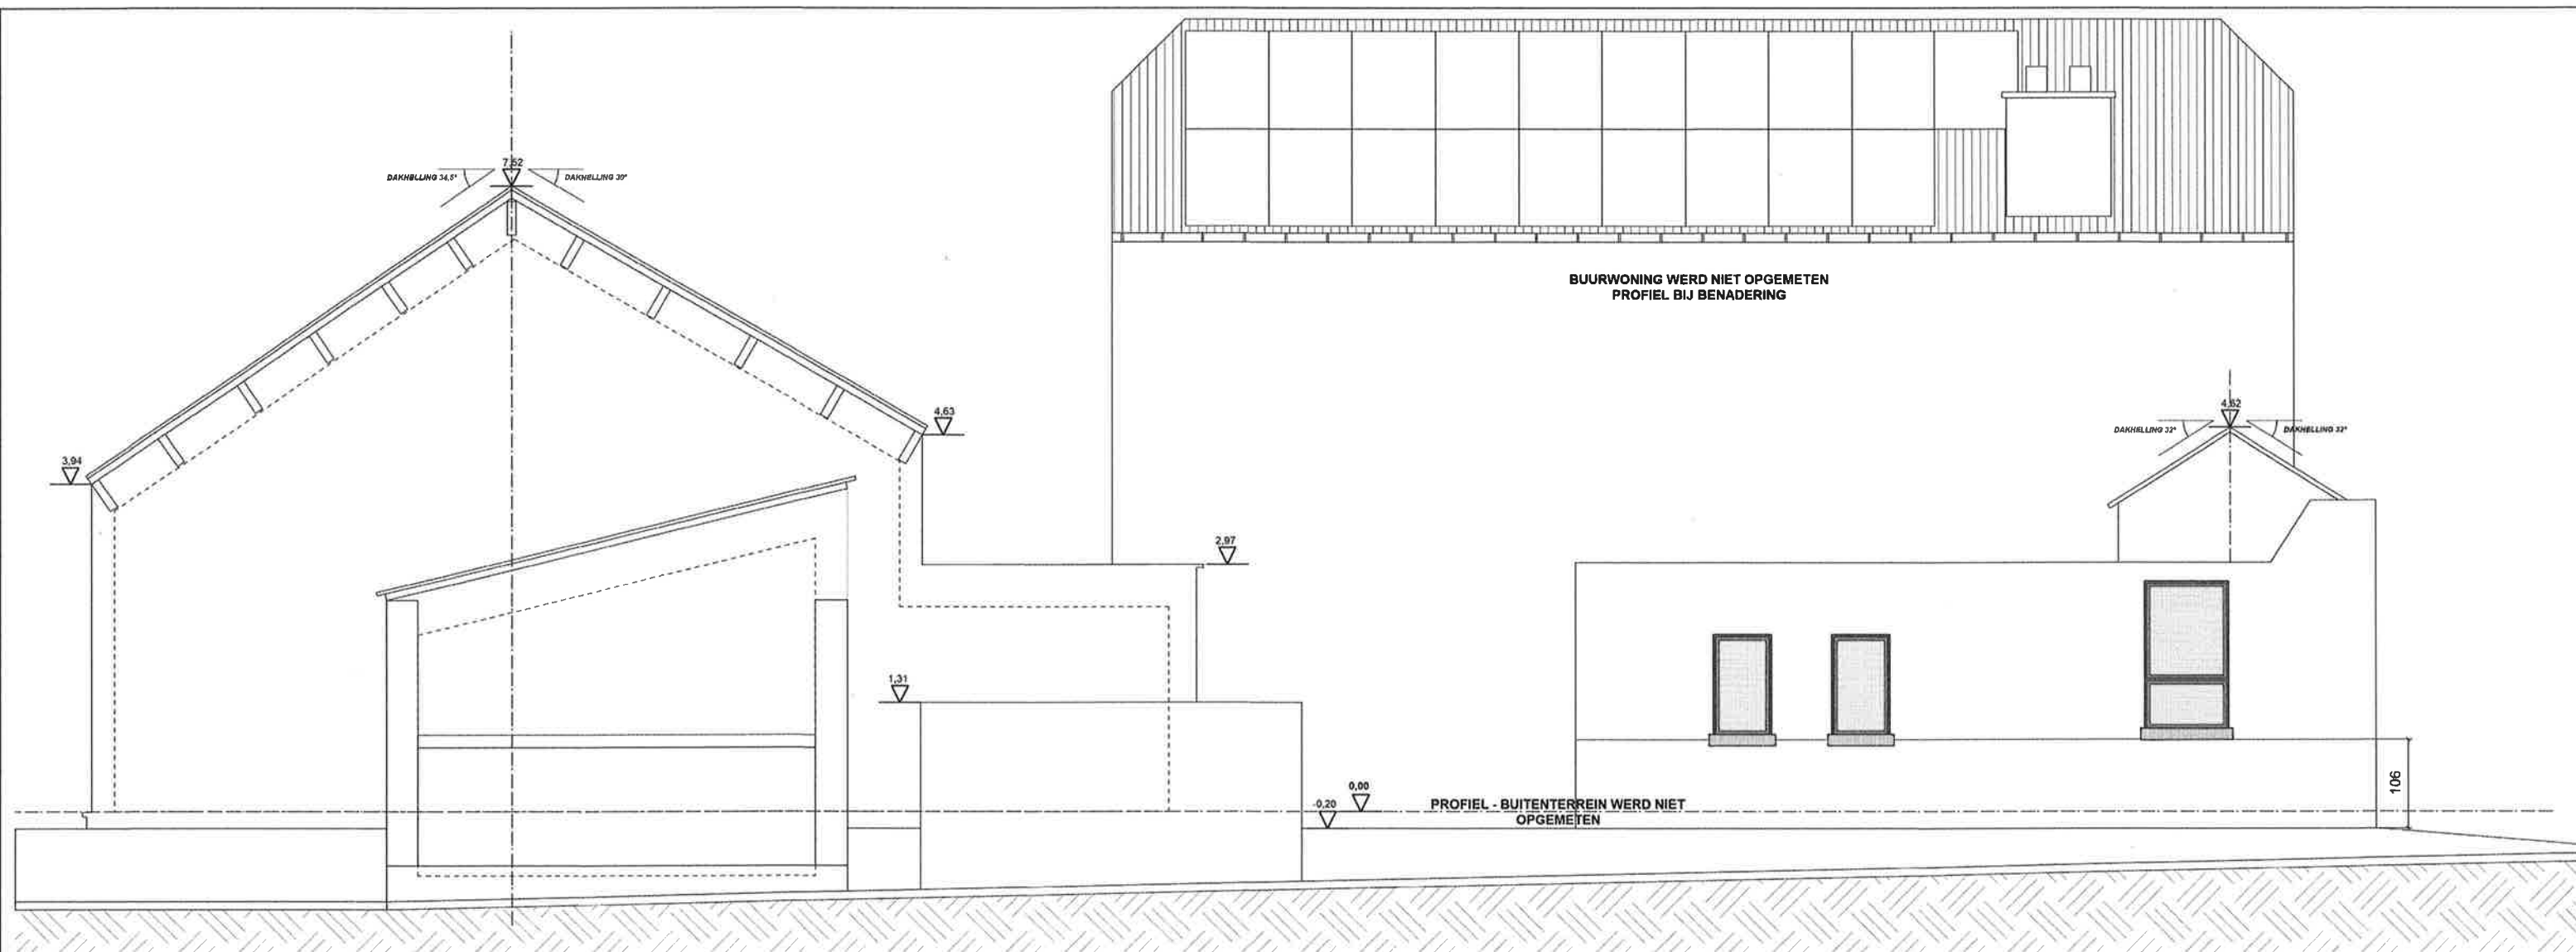

ARCHITECTENBUREAU

Huysmans Ann bvba
Salvatorstraat 36
3500 Hasselt
gsm 0477/44.83.22
info@arch-annhuysmans.be

BOUWHEER

Dhr. Frank Huyghe
Boekhoutstraat 5
3890 Boekhout (Gingelom)
gsm 0473/57.55.64
gilles.arkens@gmail.com

BOUWPLAATS

Gemeente Gingelom
3890 Boekhout
Boekhoutstraat 5
7° Afd.
Sectie A - nr. 67m

PROJECT

REGULARISATIE
Verbouwings- en uitbreidingswerken
Aanbouw nieuwe veranda
Aanbouw carport

DATUM


27/04/2021

0 2,50M
schaal 1/50

BT_HUYGHE_G_B_2_2107

VOERGEVEL STRAATZIJDE
VRIJHEERSSTRAAT

08 /14

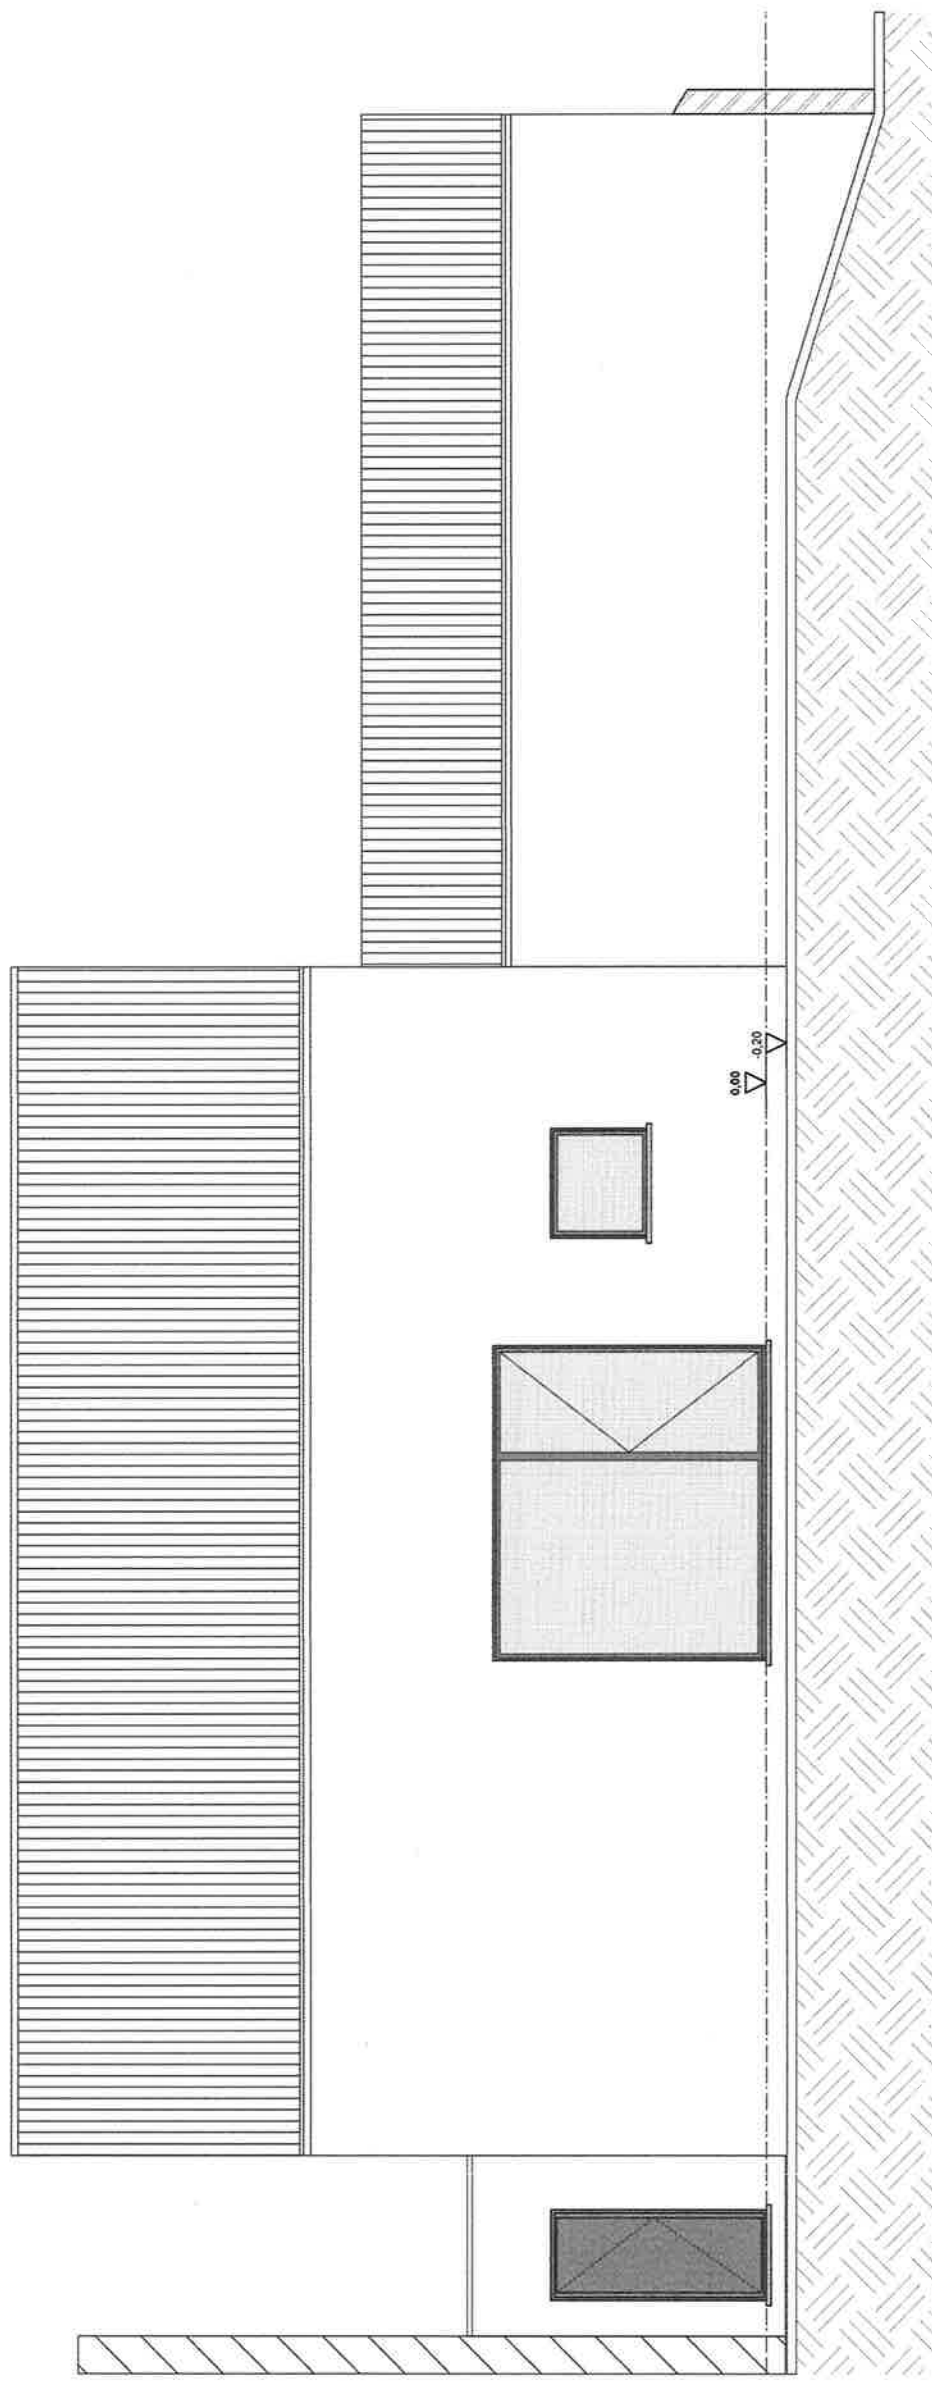

ARCHITECTENBUREAU
Huysmans Ann bvba
Salvatorstraat 36
3500 Hasselt
gsm 047744.63.22
info@arch-annhuysmans.be


BOUWHEER
Dhr. Frank Huyghe
Boekhoustraat 5
3890 Boekhout (Gingelom)
gsm 047357.55.84
gilles.arkens@gmail.com

BOUWPLAATS
Gemeente Gingelom
3890 Boekhout
Boekhoustraat 5
7° Ald.
Sectie A - nr. 87m

PROJECT
REGULARISATIE
Verbouwings- en uitbreidingswerken
Aanbouw nieuwe veranda
Aanbouw carport

DATUM
27/04/2021
0
2.50M
schaal 1/50

BT_HUYGHE_G_B_3_2107
ACHTERGEVEL
09 /14

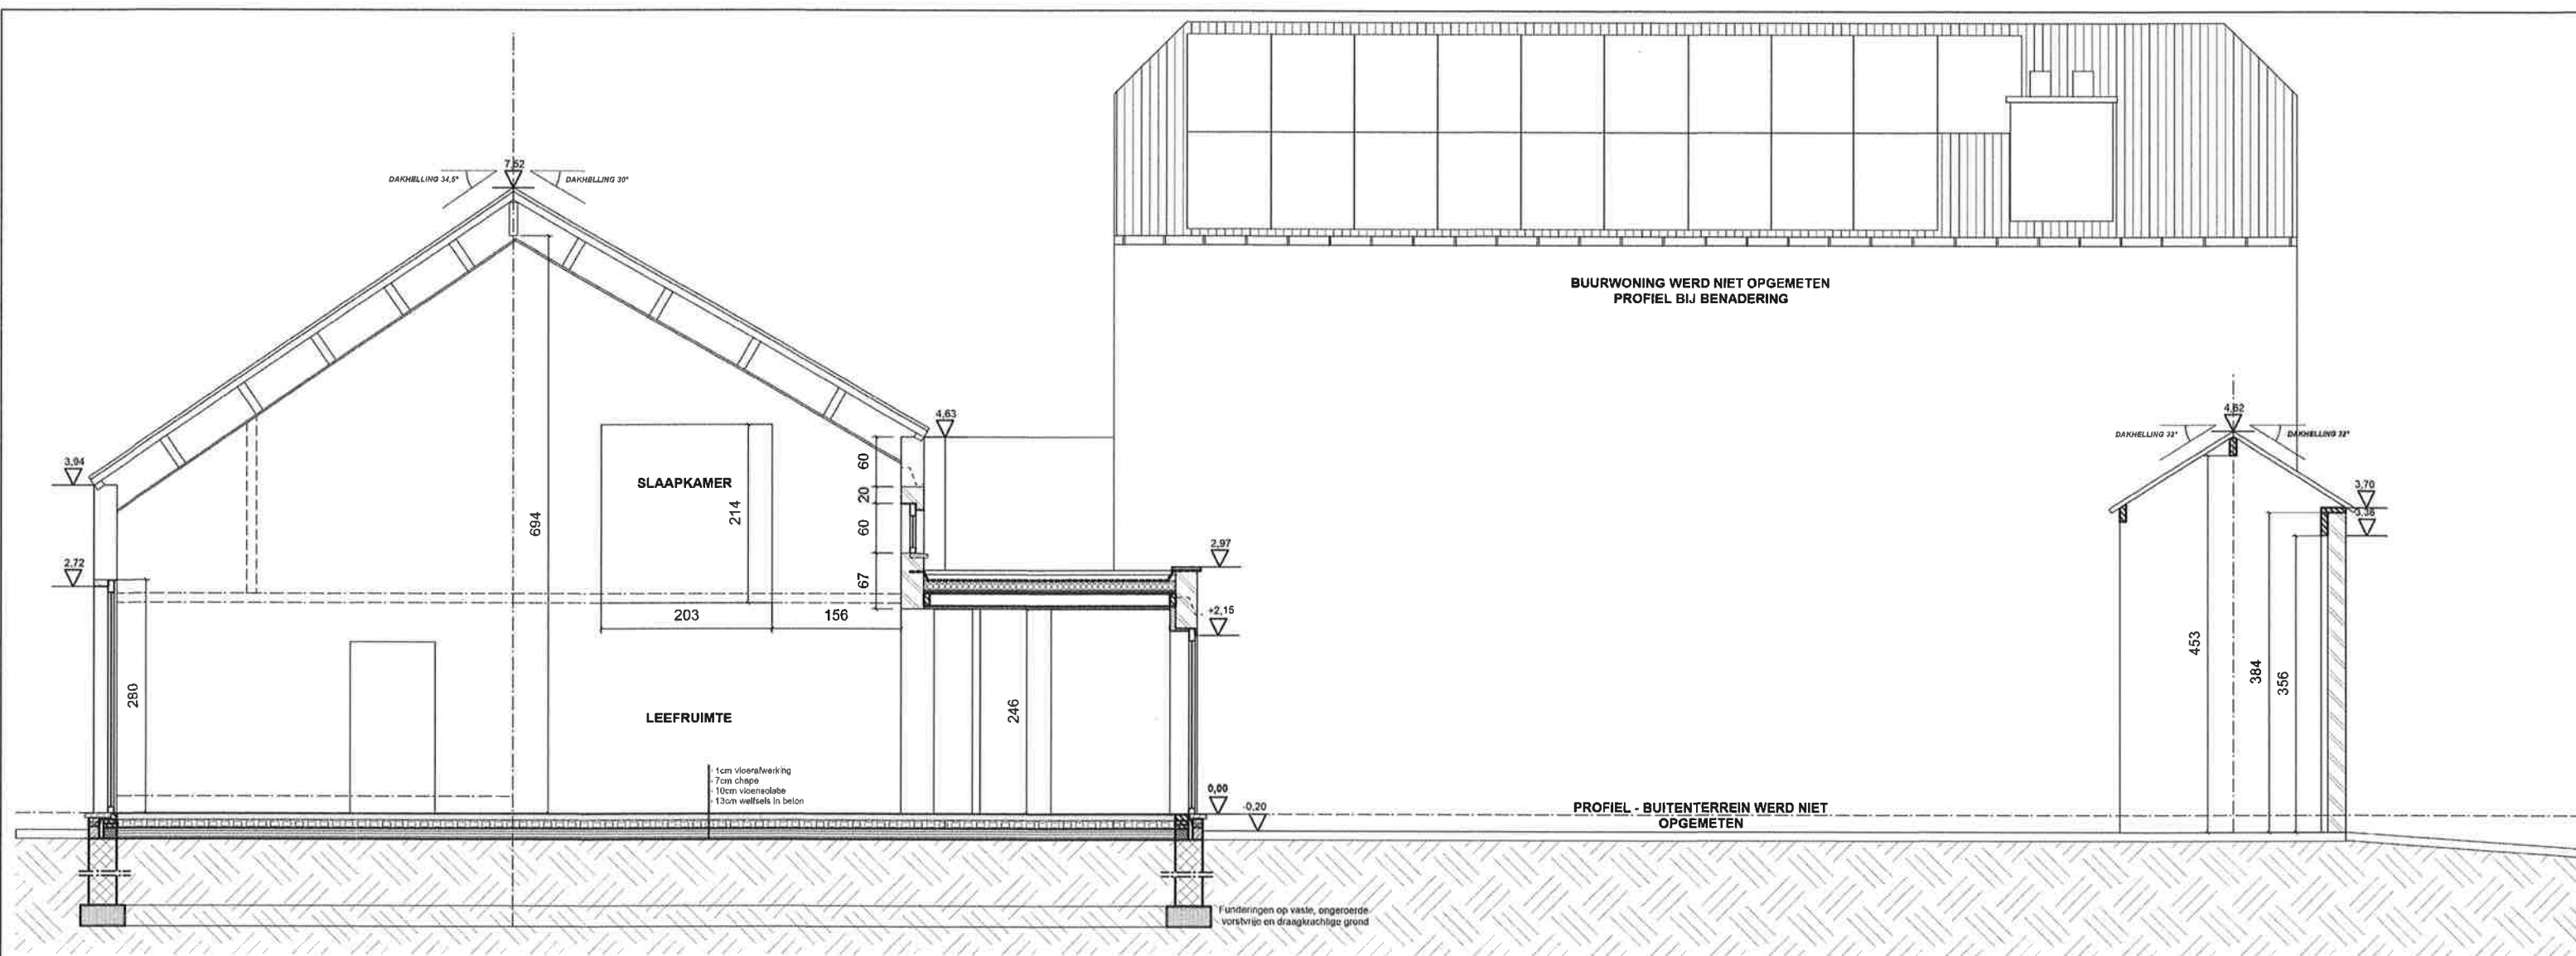

ARCHITECTENBUREAU

Huysmans Ann bvba
Salvatorstraat 36
3500 Hasselt
gsm 0477/44.83.22
info@arch-annhuysmans.be

BOUWHEER

Dhr. Frank Huyghe
Boekhoutstraat 5
3890 Boekhout (Gingelom)
gsm 0473/57.55.64
gilles.arkens@gmail.com

BOUWPLAATS

Gemeente Gingelom
3890 Boekhout
Boekhoutstraat 5
7° Afd.
Sectie A - nr. 67m

PROJECT

REGULARISATIE
Verbouwings- en uitbreidingswerken
Aanbouw nieuwe veranda
Aanbouw carport

DATUM

27/04/2021

0 2,50M


schaal 1/50

BT_HUYGHE_S_B_1_2107

DOORSNEDE AA

10 /14



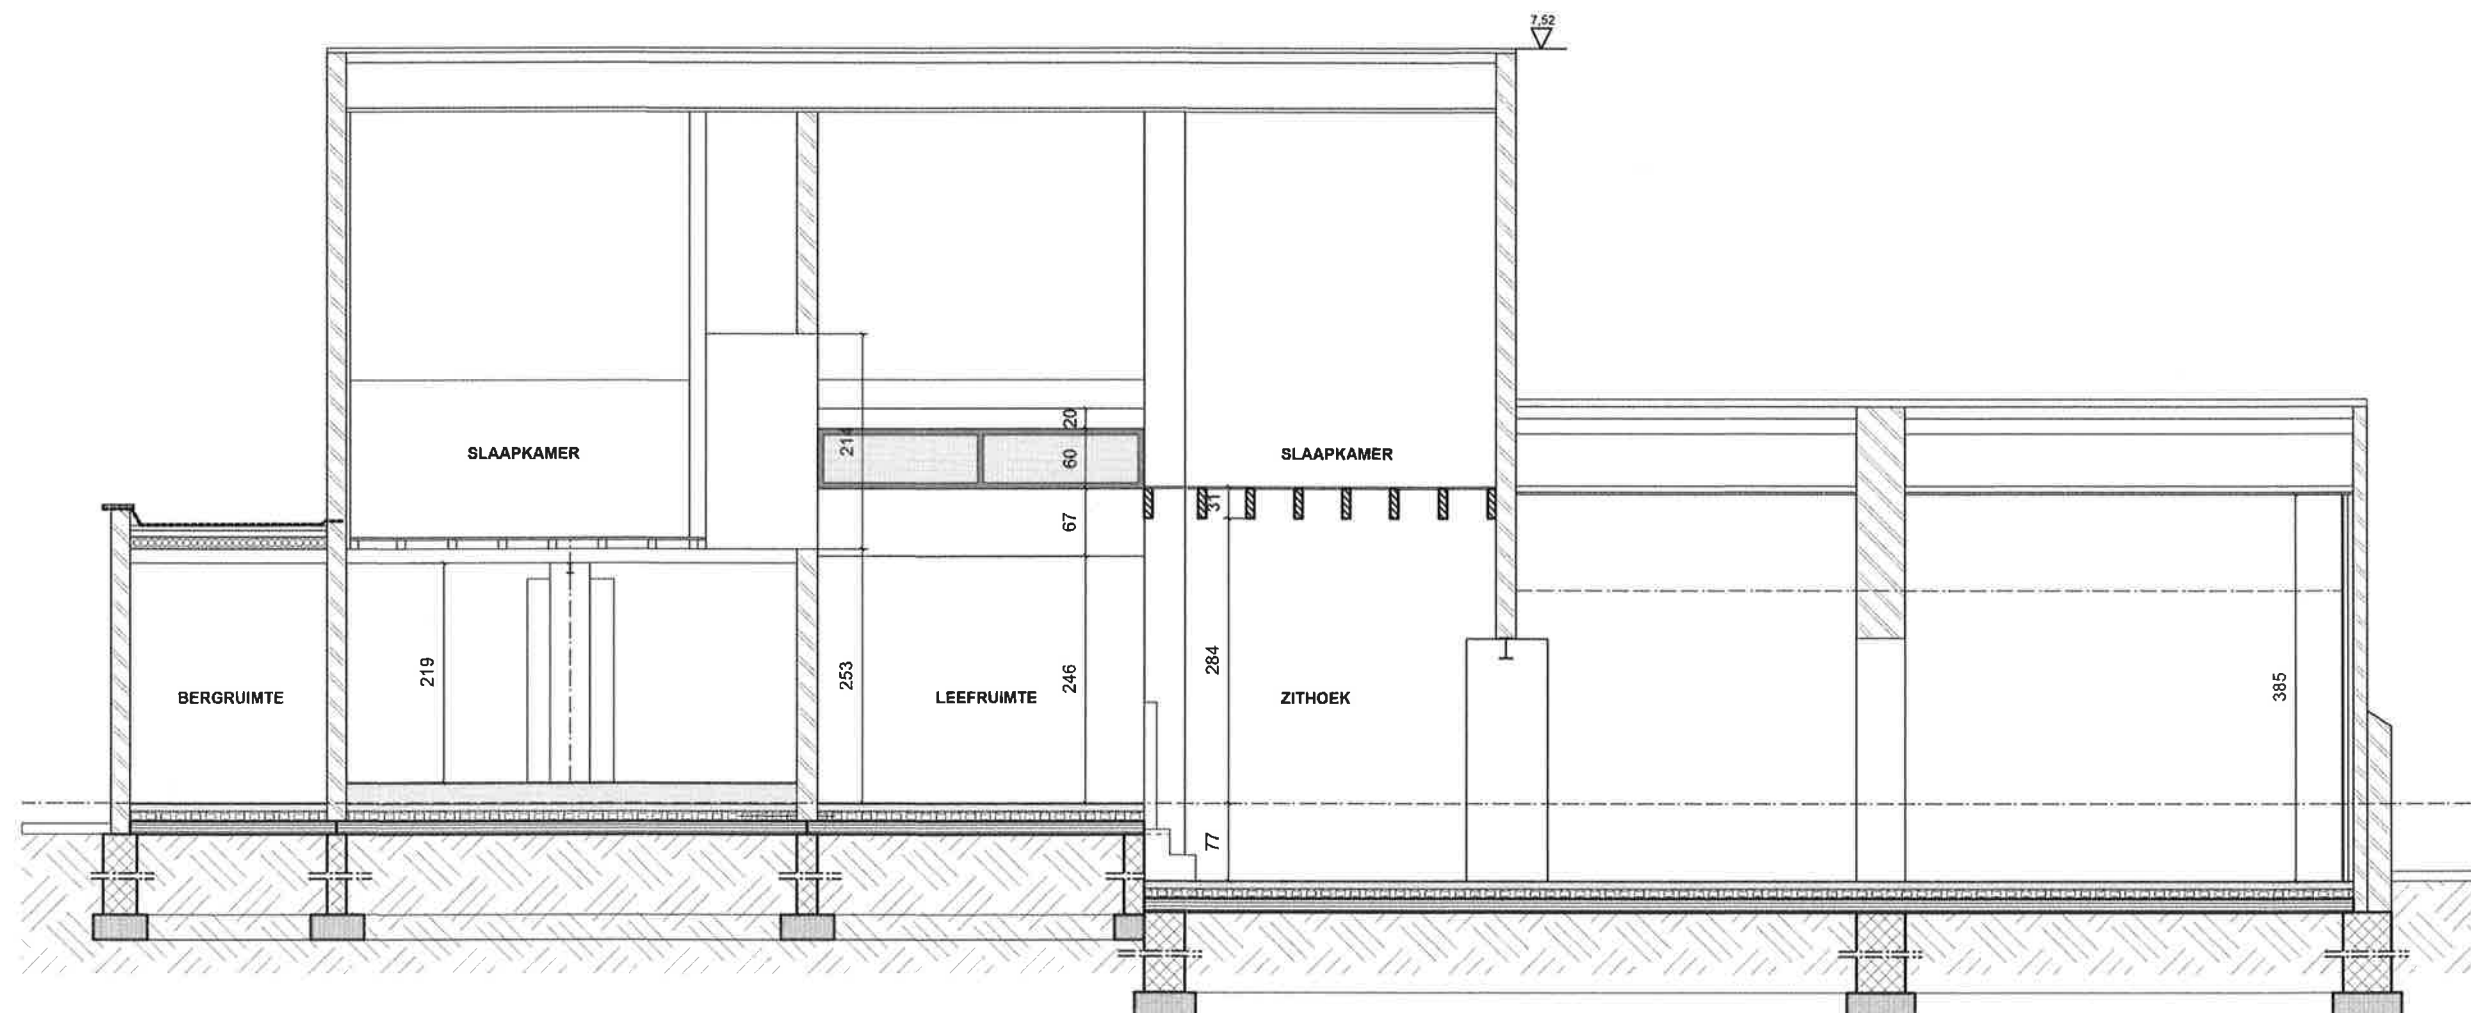

ARCHITECTENBUREAU

Huysmans Ann bvba
Salvatorstraat 36
3500 Hasselt
gsm 0477/44.83.22
info@arch-annhuysmans.be

BOUWHEER

Dhr. Frank Huyghe
Boekhoutstraat 5
3890 Boekhout (Gingelom)
gsm 0473/57.55.64
gilles.arkens@gmail.com

BOUWPLAATS

Gemeente Gingelom
3890 Boekhout
Boekhoutstraat 5
7° Afd.
Sectie A - nr. 67m

PROJECT

REGULARISATIE
Verbouwings- en uitbreidingswerken
Aanbouw nieuwe veranda
Aanbouw carport


DATUM

27/04/2021
0 2,50M
schaal 1/50

BT_HUYGHE_S_B_3_2107

DOORSNEDE CC

12 /14

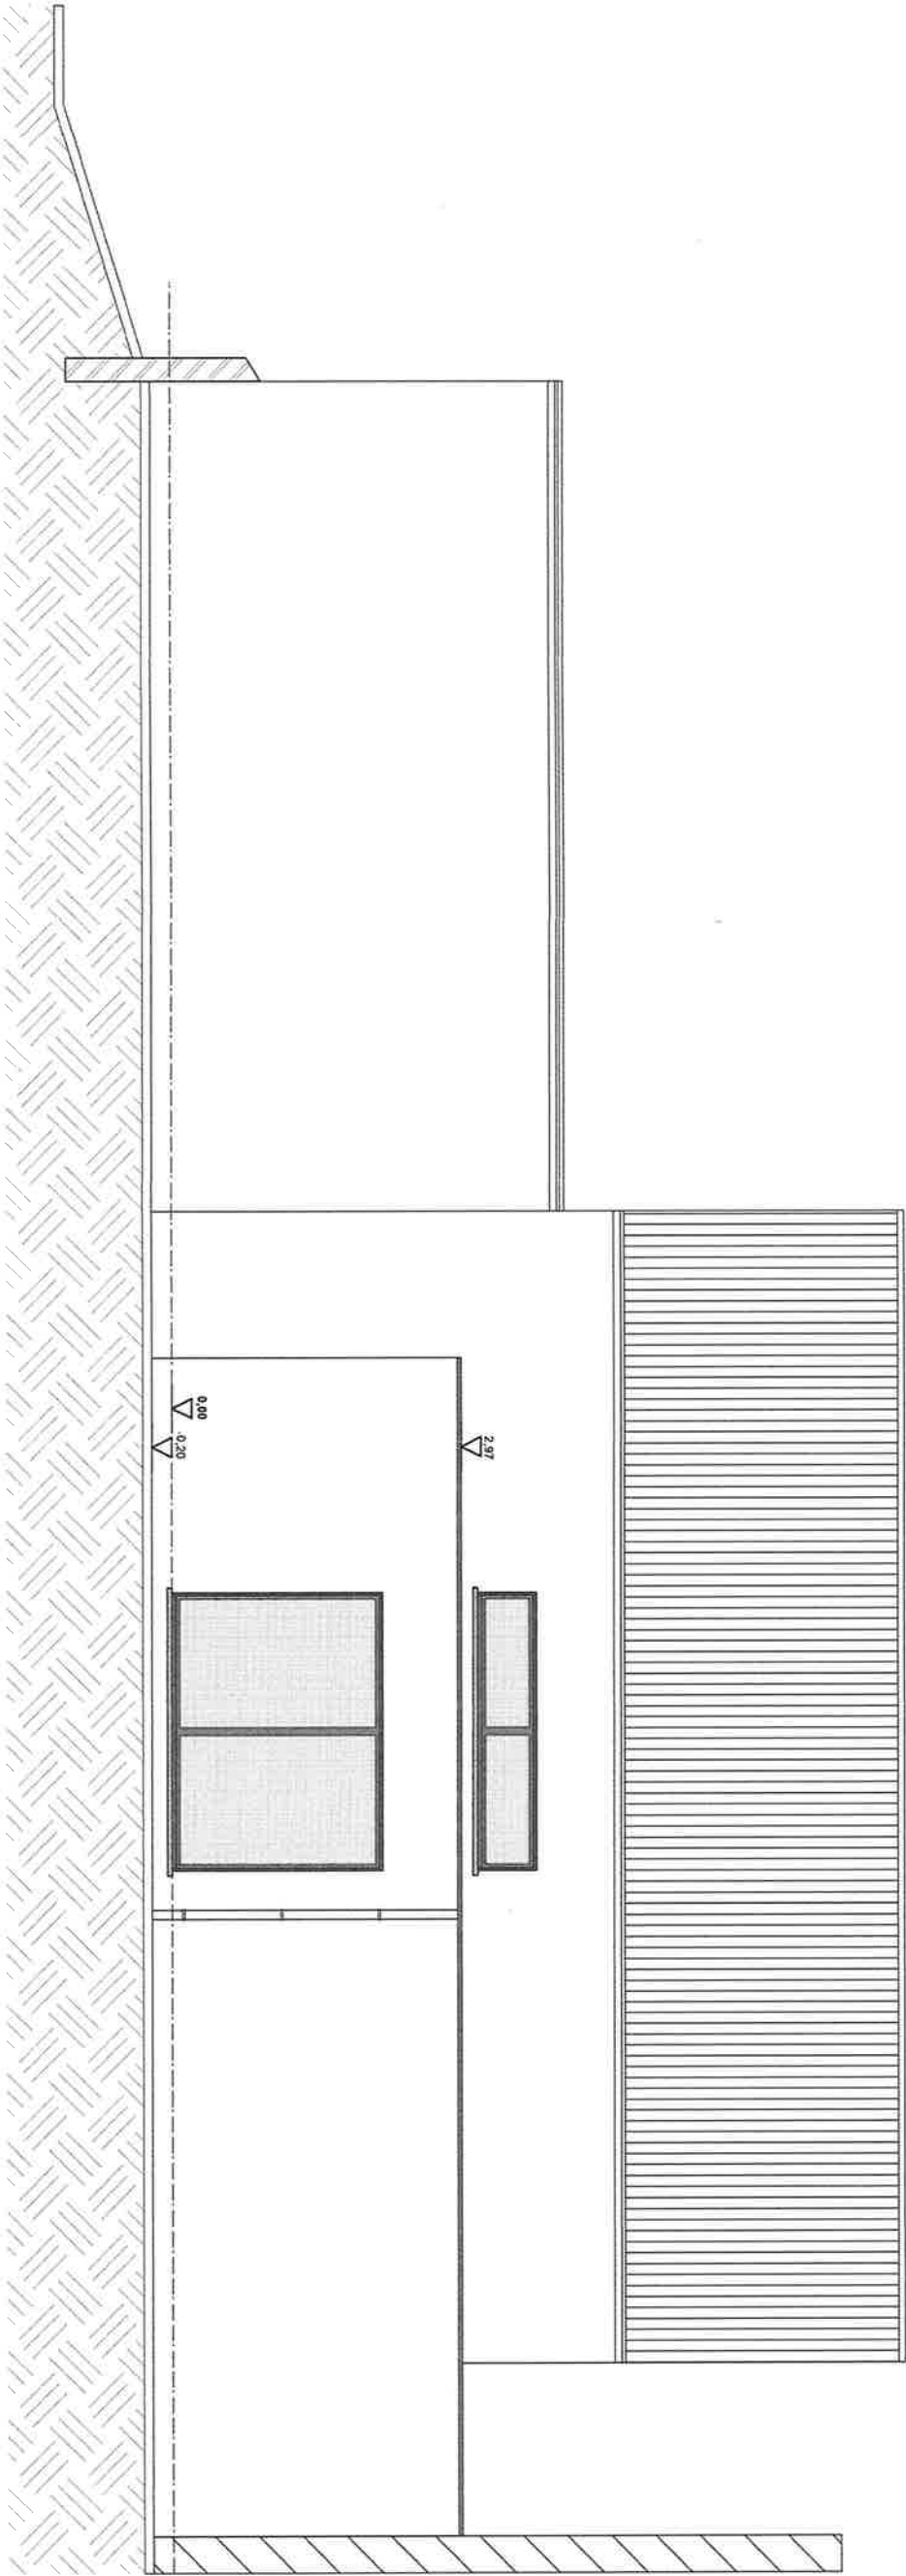

ARCHITECTENBUREAU
Huyssmans Ann byba
Salvatorstraat 38
3500 Hasselt
gsm 0477/44.63.22
info@arch-annhuyssmans.be


BOUWHEER
Dhr. Frank Huyghe
Boekhoutstraat 5
3890 Boekhout (Gingelom)
gsm 0473/57.55.84
gilles.arkene@gmail.com

BOUWPLAATS
Gemeente Gingelom
3890 Boekhout
Boekhoutstraat 5
7° Alk.
Sectie A - nr. 67/m

PROJECT
REGULARISATIE
Vernieuwings- en uitbreidingswerken
Aanbouw nieuwe veranda
Aanbouw darpoort

DATUM
27/04/2021
0
2.50M
schaal 1/50

BT_HUYGHE_S_B_4_2107
DOORSNEDE DD

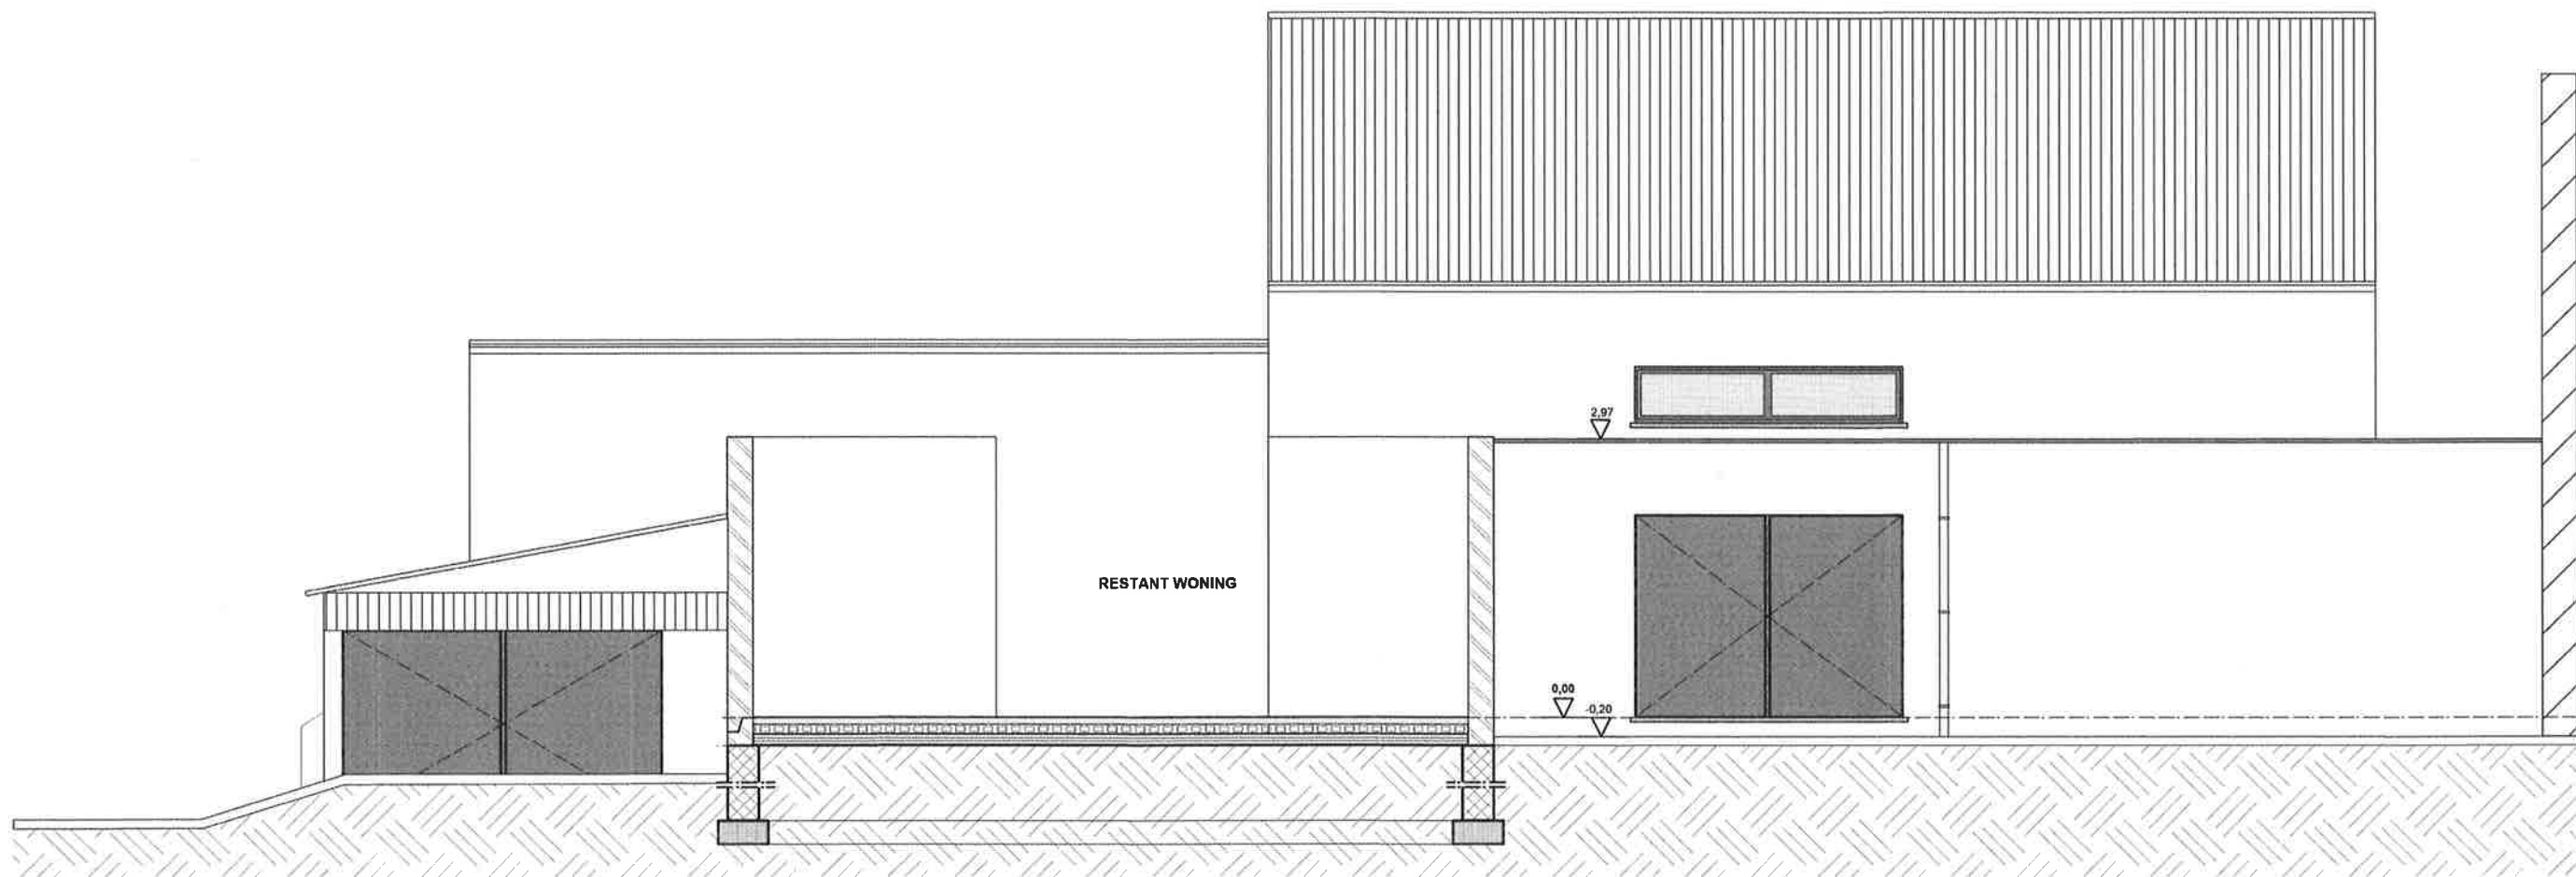

ARCHITECTENBUREAU

Huysmans Ann bvba
Salvatorstraat 36
3500 Hasselt
gsm 0477/44.83.22
info@arch-annhuysmans.be

BOUWHEER

Dhr. Frank Huyghe
Boekhoutsstraat 5
3890 Boekhout (Gingelom)
gsm 0473/57.55.64
gilles.arkens@gmail.com

BOUWPLAATS

Gemeente Gingelom
3890 Boekhout
Boekhoutsstraat 5
7^e Afd.
Sectie A - nr. 67m

PROJECT

REGULARISATIE
Verbouwings- en uitbreidingswerken
Aanbouw nieuwe veranda
Aanbouw carport

DATUM

27/04/2021

0 2,50M

schaal 1/50

BT_HUYGHE_S_B_5_2107

DOORSNEDE EE

14 /14

ARCHITECTENBUREAU

Huysmans Ann bvba
Salvatorstraat 36
3500 Hasselt
gem 0477/44.03.22
info@arch-annhuysmans.be

BOUWHEER

Dhr. Frank Huyghe
Boekhoulstraat 5
3890 Boekhout (Gingelom)
gem 0473/57.55.64
gilles.arkens@gmail.com

BOUWPLAATS

Gemeente Gingelom
3890 Boekhout
Boekhoulstraat 5
7° Afd.
Sectie A - nr. 67m


PROJECT

REGULARISATIE
Verbouwings-en uitbreidingswerken
Aanbouw nieuwe veranda
Aanbouw carport

DATUM

27/04/2021

NIEUWE TOESTAND
NT_2107

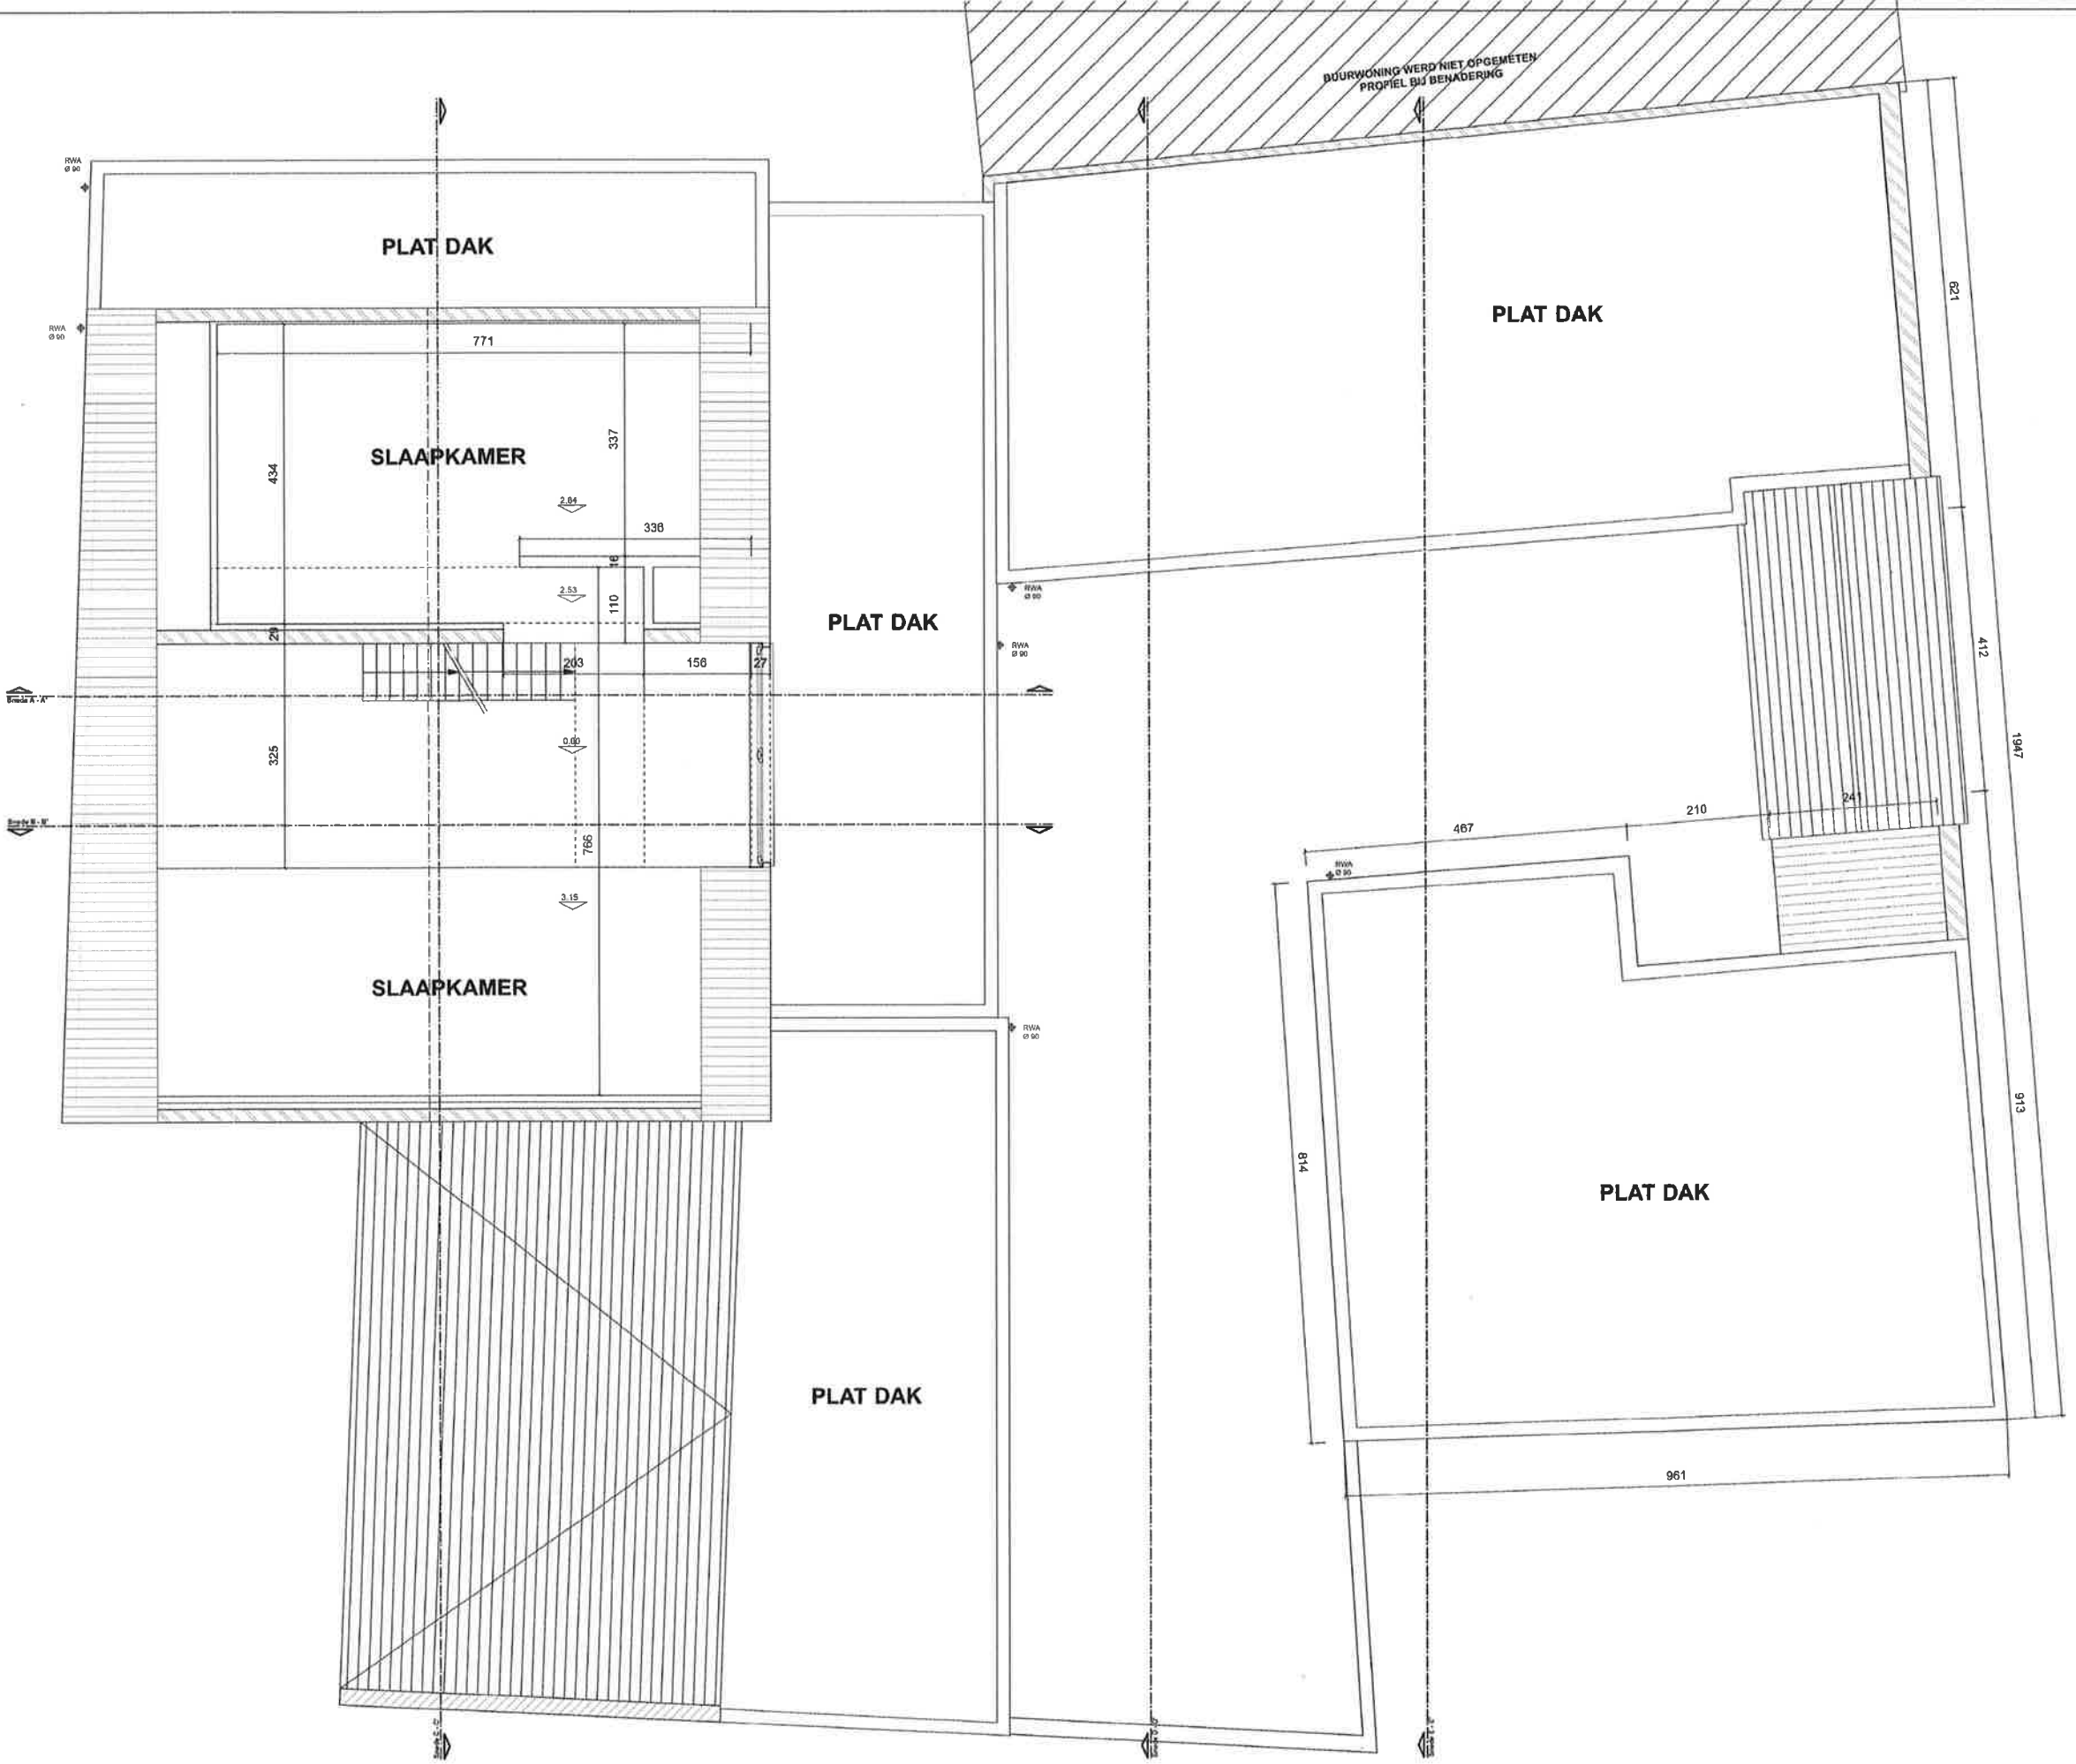

ARCHITECTENBUREAU
Huysmans Ann bvba
Salvalorstraat 30
3500 Haaseit
gam 0477/44.63.22
info@arch-annhuysmans.be


BOUWHEER
Dhr. Frank Huyghe
Boekhoutstraat 5
3880 Boekhout (Gingelom)
gam 0473/67.55.64
gilles.arkens@gmail.com

BOUWPLAATS
Gemeente Gingelom
3880 Boekhout
Boekhoutstraat 5
7° Afd.
Sectie A - nr. 87m

PROJECT
REGULARISATIE
Verbouwings-en uitbreidingswerken
Aanbouw nieuwe veranda
Aanbouw carport

DATUM
27/04/2021
0 2.50M
schaal 1/50

NT_HUYGHE_P_B_1_2107
VERDIEPINGSPLAN

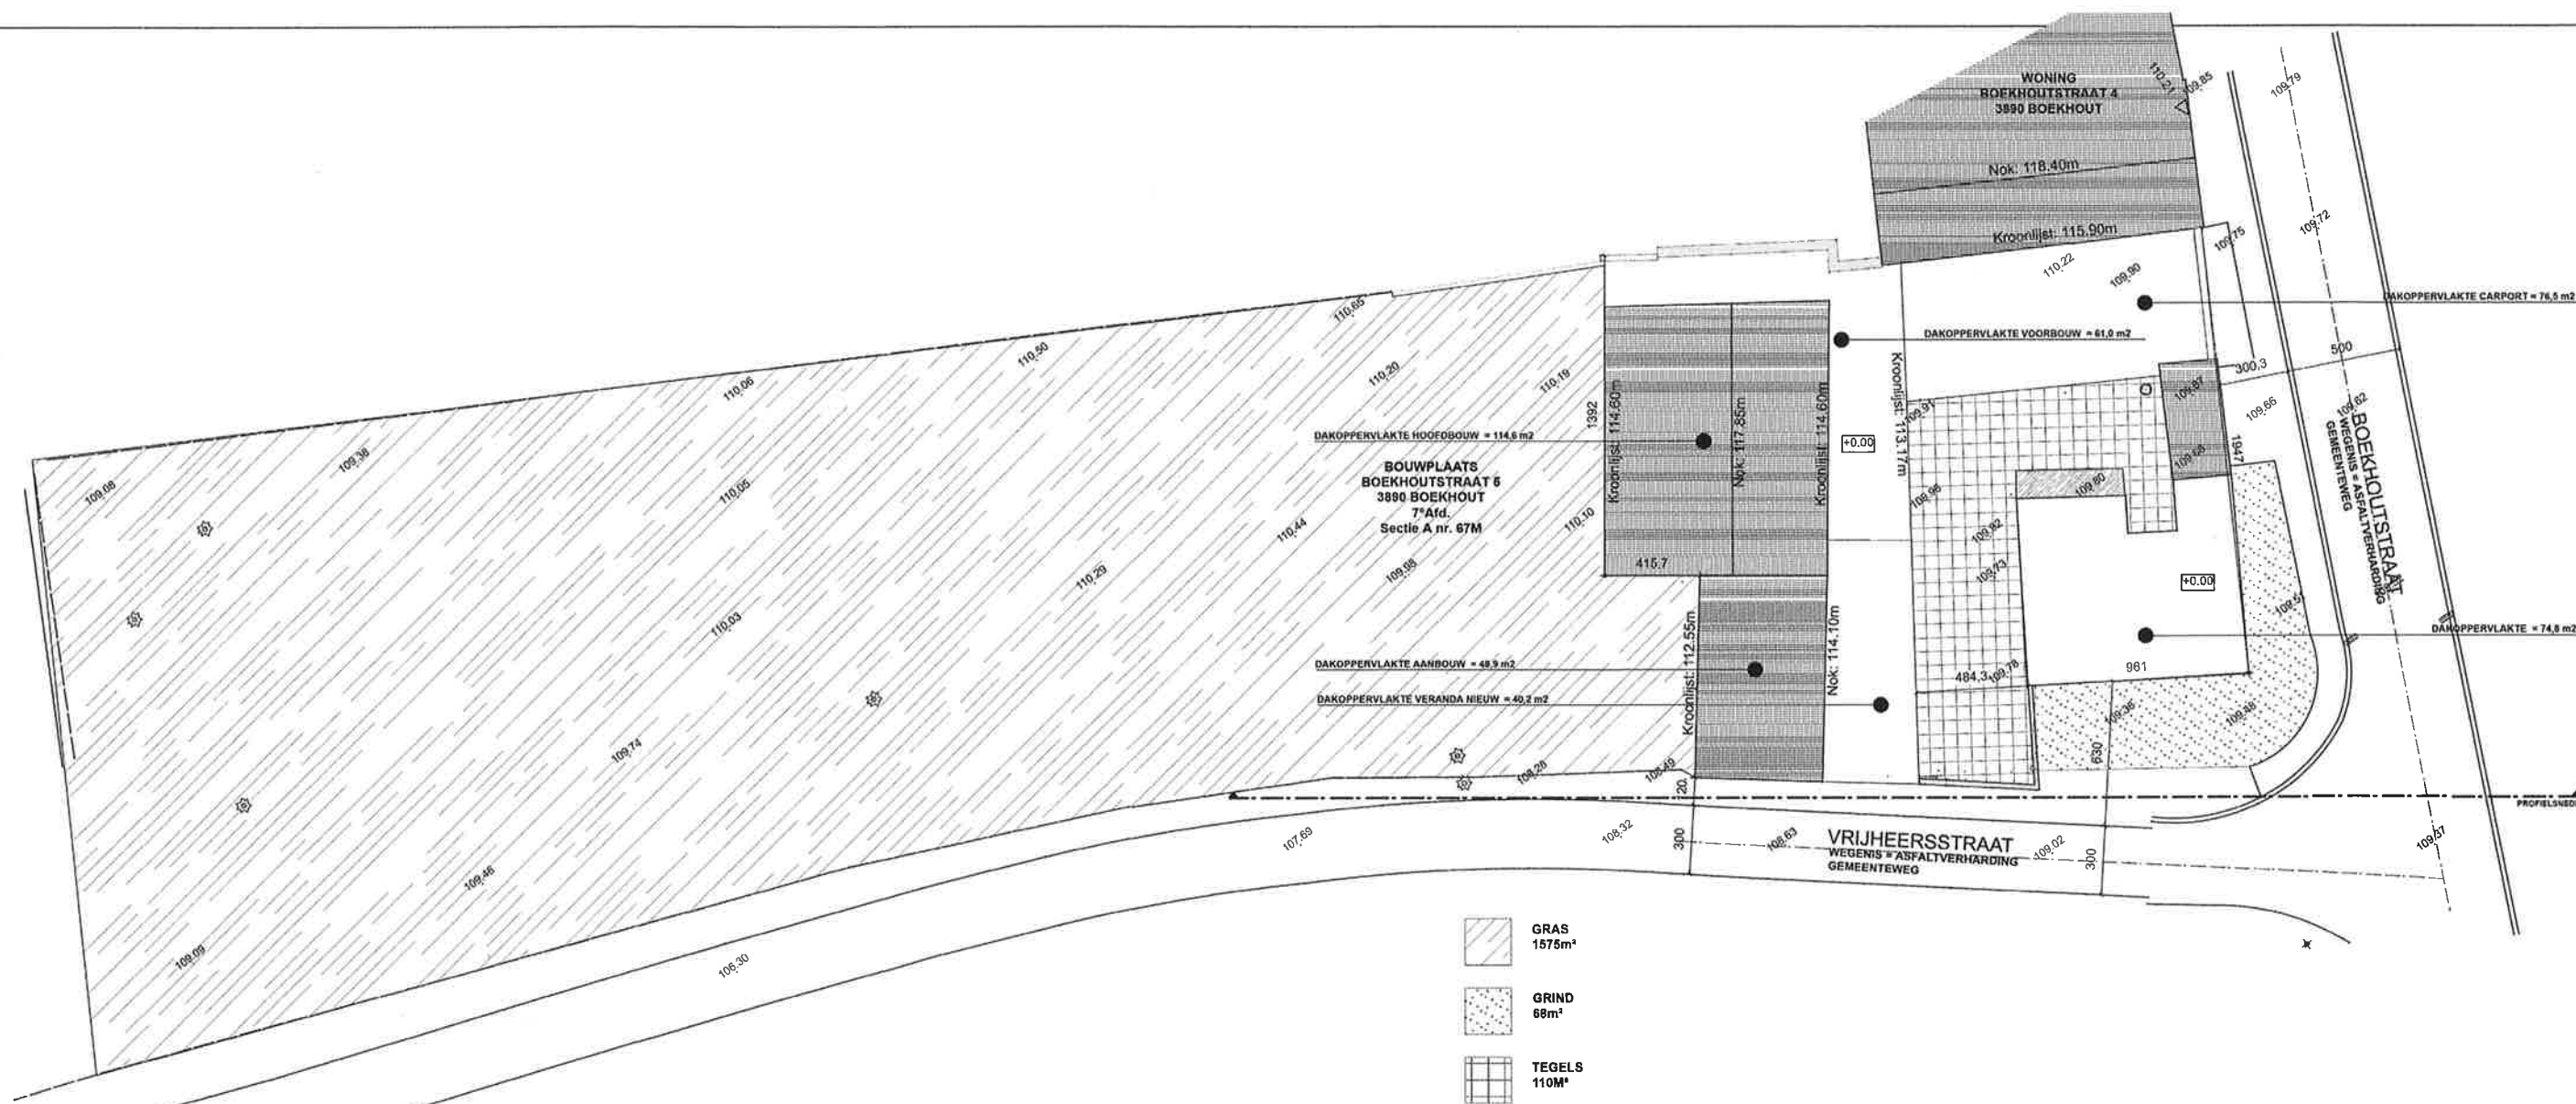

ARCHITECTENBUREAU

Huysmans Ann bvba
Salvatorstraat 36
3500 Hasselt
gsm 0477/44.63.22
info@arch-annhuysmans.be

BOUWHEER

Dhr. Frank Huyghe
Boekhoutsstraat 5
3890 Boekhout (Gingelom)
gsm 0473/57.55.64
gilles.arkens@gmail.com

BOUWPLAATS

Gemeente Gingelom
3890 Boekhout
Boekhoutsstraat 5
7e Ald.
Sectie A - nr. 67m

PROJECT

REGULARISATIE
Verbouwings- en uitbreidingswerken
Aanbouw nieuwe veranda
Aanbouw carport

DATUM


27/04/2021

0 10M
schaal 1/200

NT_HUYGHE_I_N_1_2107

INPLANTINGSPLAN

04 / 14

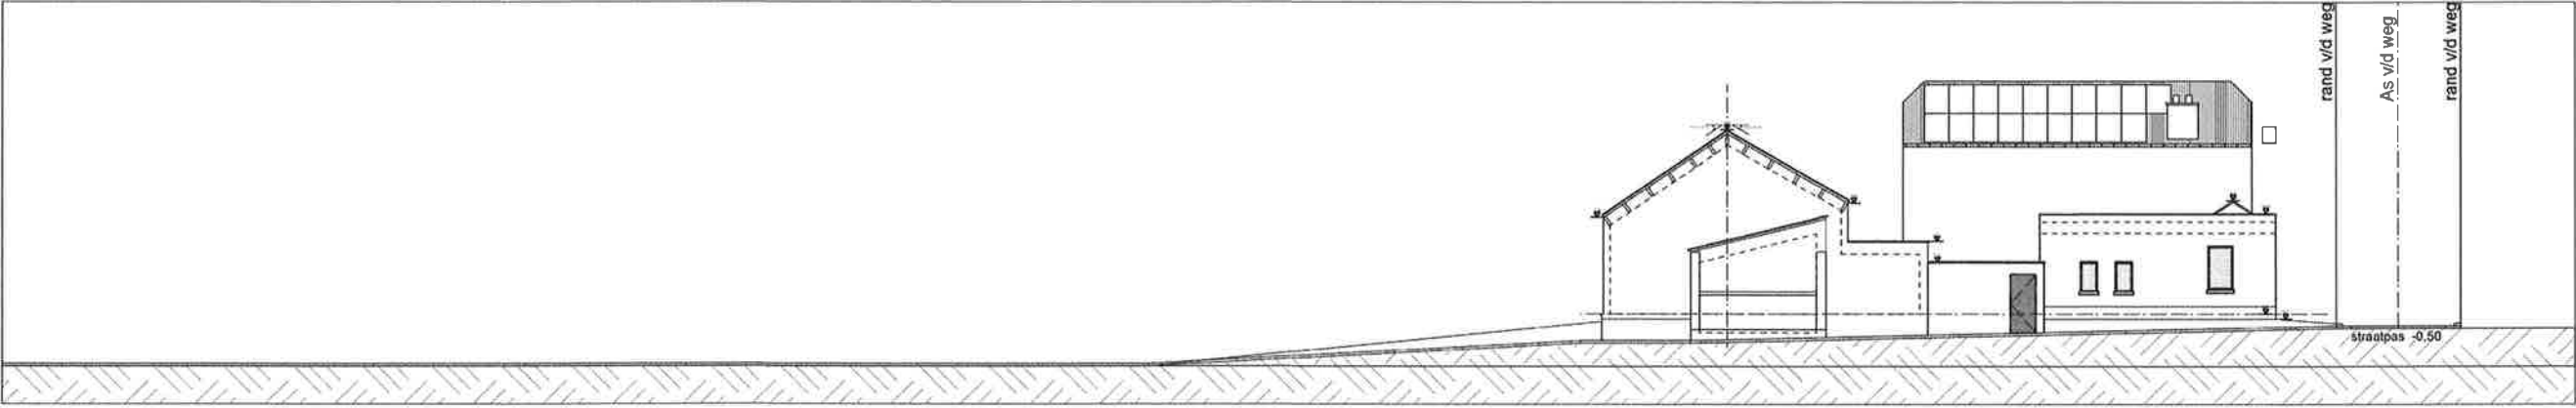

ARCHITECTENBUREAU

Huysmans Ann bvba
Salvatorstraat 36
3500 Hasselt
gem 0477/44.63.22
info@arch-annhuysmans.be

BOUWHEER

Dhr. Frank Huyghe
Boekhoutstraat 5
3890 Boekhout (Gingelom)
gem 0473/57.55.64
gilles.arkens@gmail.com

BOUWPLAATS

Gemeente Gingelom
3890 Boekhout
Boekhoutstraat 5
7^{de} Afd.
Sectie A - nr. 67m

PROJECT

REGULARISATIE
Verbouwings-en uitbreidingswerken
Aanbouw nieuwe veranda
Aanbouw carport

DATUM

27/04/2021

0 10M
schaal 1/200

NT_HUYGHE_T_N_1_2107

TERREINPROFIEL

LEGENDE

	Gevelmetselwerk
	Snelbouwsteen metselwerk
	Funderingsmetselwerk
	Welfsels
	Gewapend beton
	Isolatie
	Waterdicht scherm
	Huishoudelijk afvalwater
	Fecaliën afvalwater
	Regenwater afvoerwater

GEVELMATERIALEN WOONHUIS / SCHUUR NA VERBOUWING

Gevelafwerking in crepi : kleur beige
Gevelafwerking hoofdbouw in crepi : kleur beige
Buitenschrijnwerk in pvc : kleur grijs
Regenwaterafvoerbuizen : zink
Regenwatergoten : zink
Dakpannen hoofdbouw : kleur oranje

ARCHITECTENBUREAU

Huysmans Ann bvba
Salvatorstraat 38
3500 Hasselt
gsm 0477/44.83.22
info@arch-annhuysmans.be

BOUWHEER

Dhr. Frank Huyghe
Boekhoulstraat 5
3890 Boekhout (Gingelom)
gsm 0473/57.55.84
gilles.arkens@gmail.com

BOUWPLAATS

Gemeente Gingelom
3890 Boekhout
Boekhoulstraat 5
7^e Afd.
Sectie A - nr. 67m

PROJECT

REGULARISATIE
Verbouwings- en uitbreidingswerken
Aanbouw nieuwe veranda
Aanbouw carport


DATUM

27/04/2021

NT_HUYGHE_L_N_1_2107

LEGENDE

06 / 14

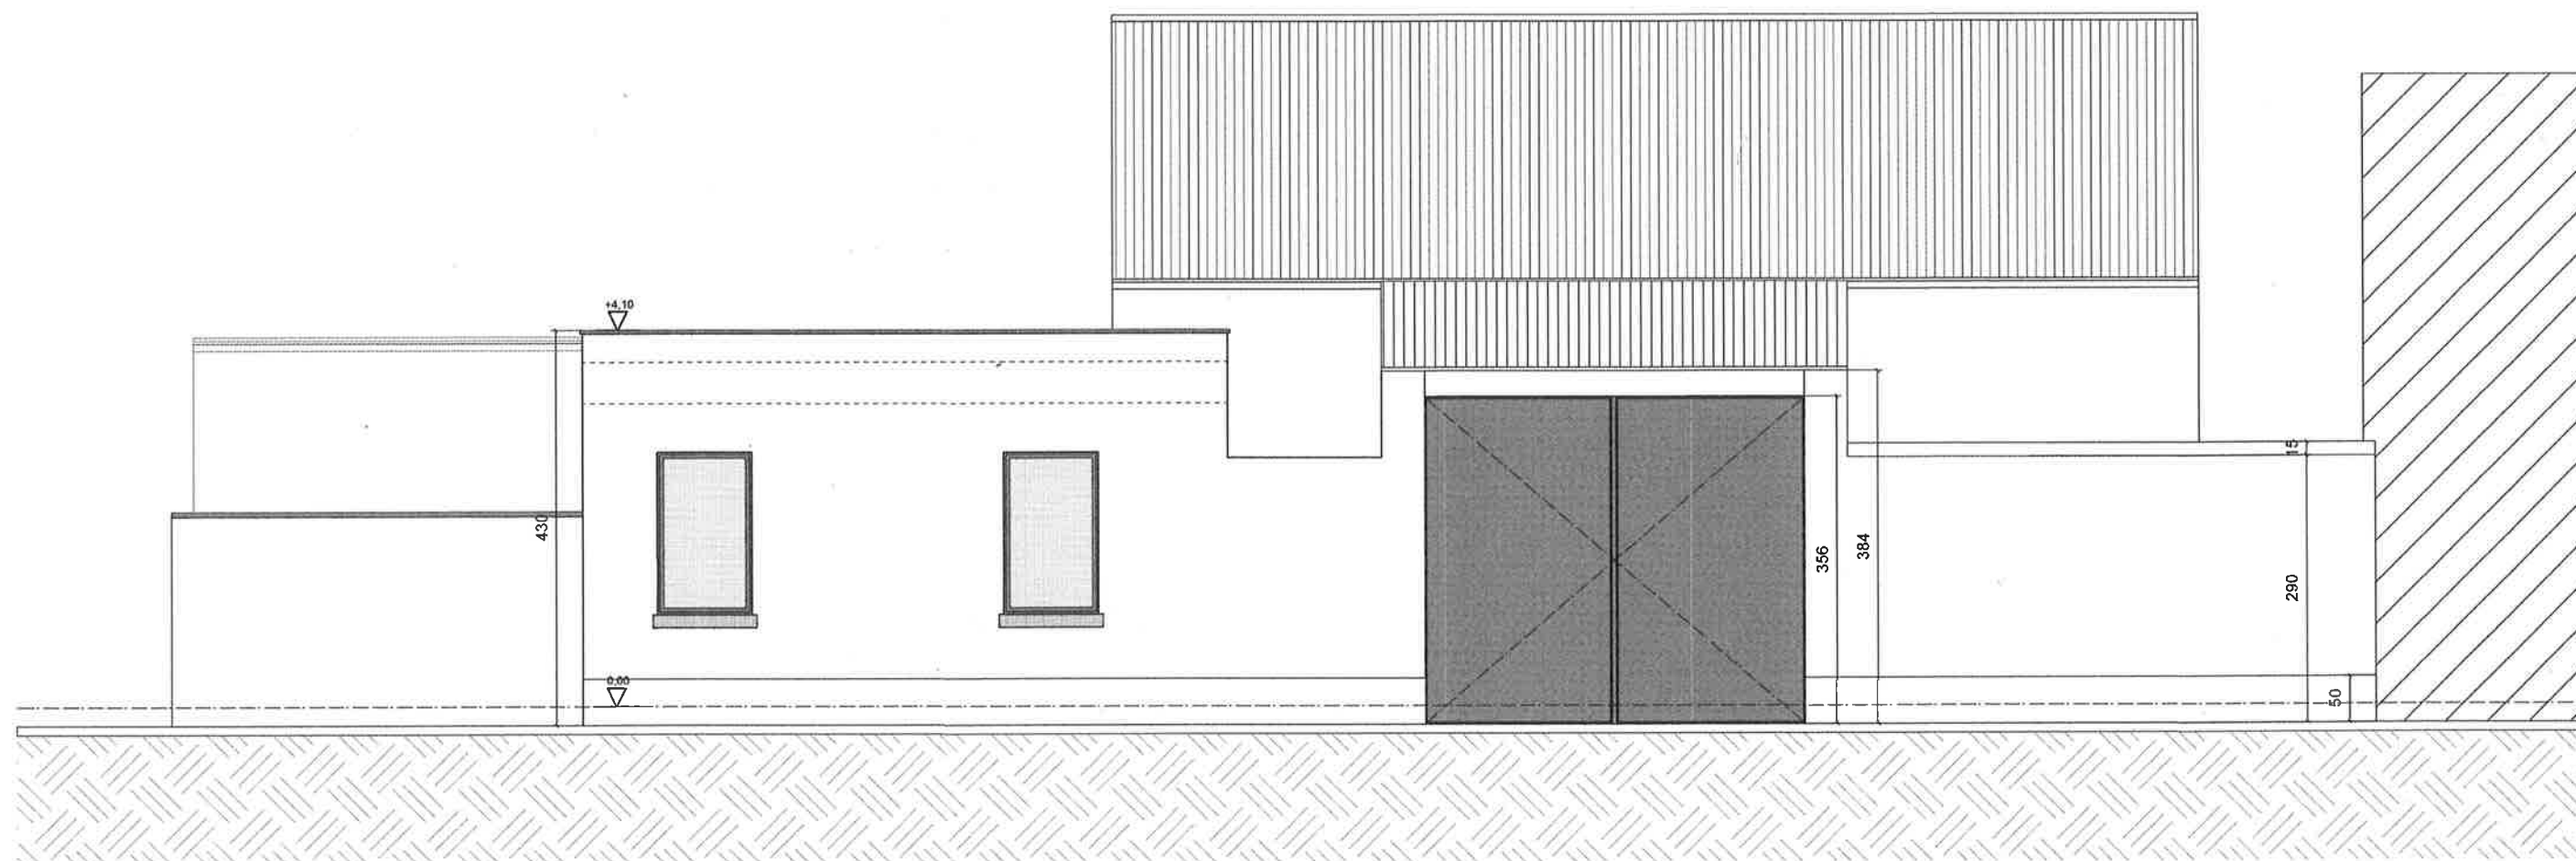

ARCHITECTENBUREAU

Huysmans Ann bvba
Salvatorstraat 36
3500 Hasselt
gsm 0477/44.83.22
info@arch-annhuysmans.be

BOUWHEER

Dhr. Frank Huyghe
Boekhoutsstraat 5
3890 Boekhout (Gingelom)
gsm 0473/57.55.64
gilles.arkens@gmail.com

BOUWPLAATS

Gemeente Gingelom
3890 Boekhout
Boekhoutsstraat 5
7^e Afd.
Sectie A - nr. 67m

PROJECT

REGULARISATIE
Verbouwings-en uitbreidingswerken
Aanbouw nieuwe veranda
Aanbouw carport


DATUM

27/04/2021
0 2,50M
schaal 1/50

NT_HUYGHE_G_N_1_2107

VOORGEVEL STRAATZIJDE
BOEKHOUTSTRAAT

07 /14

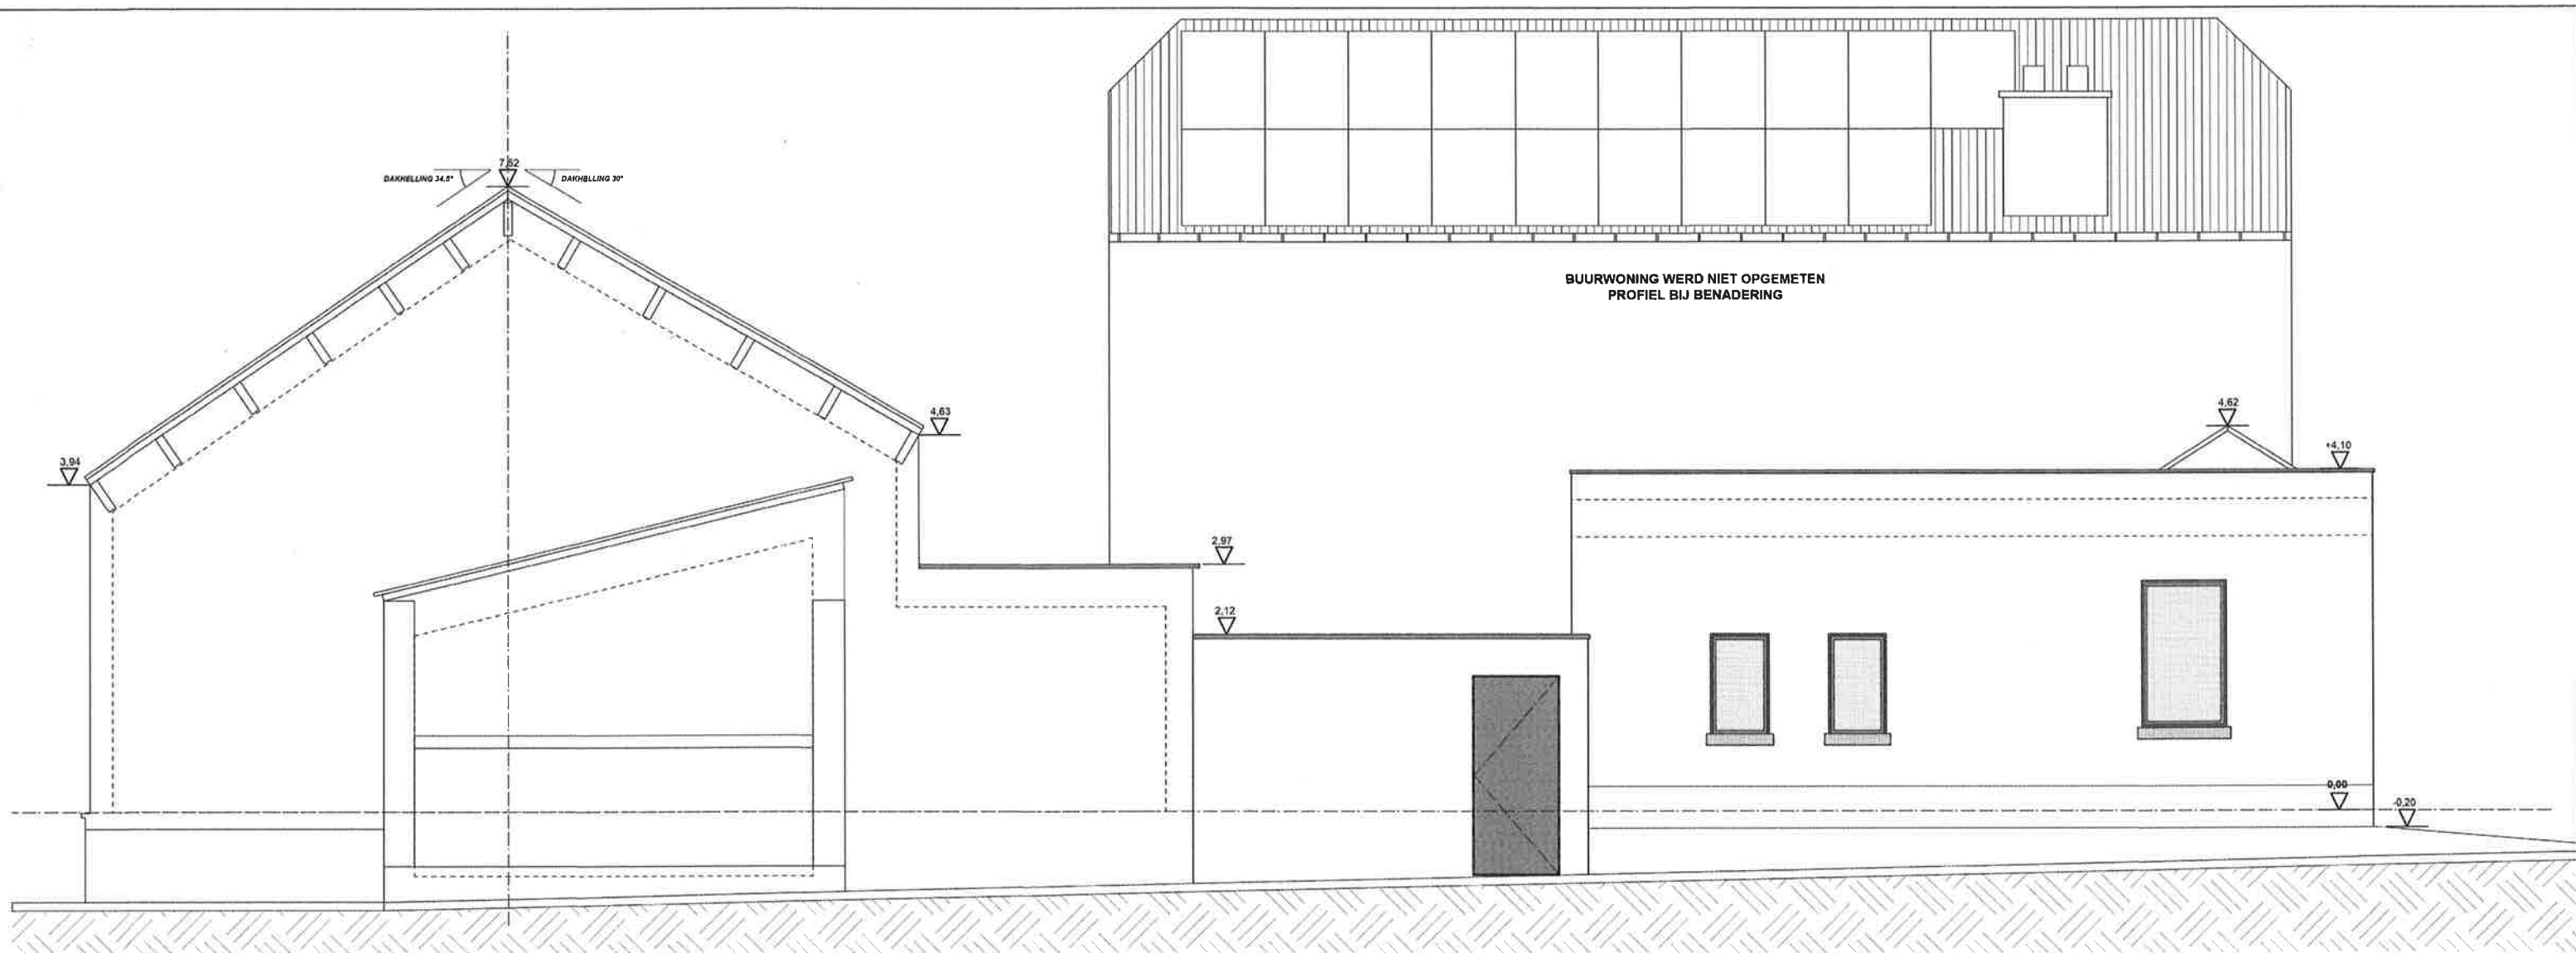

ARCHITECTENBUREAU

Huysmans Ann bvba
Salvatorstraat 36
3500 Hasselt
gsm 0477/44.83.22
info@arch-annhuysmans.be

BOUWHEER

Dhr. Frank Huyghe
Boekhoutstraat 5
3890 Boekhout (Gingelom)
gsm 0473/57.55.84
gilles.arkens@gmail.com

BOUWPLAATS

Gemeente Gingelom
3890 Boekhout
Boekhoutstraat 5
7° Ald.
Sectie A - nr. 87m

PROJECT

REGULARISATIE
Verbouwings-en uitbreidingswerken
Aanbouw nieuwe veranda
Aanbouw carport

DATUM

27/04/2021

0 2,50M


0 2,50M

schaal 1/50

NT_HUYGHE_G_N_2_2107

**VOORGEVEL STRAATZIJDE
VRIJHEERSSTRAAT**

08 /14

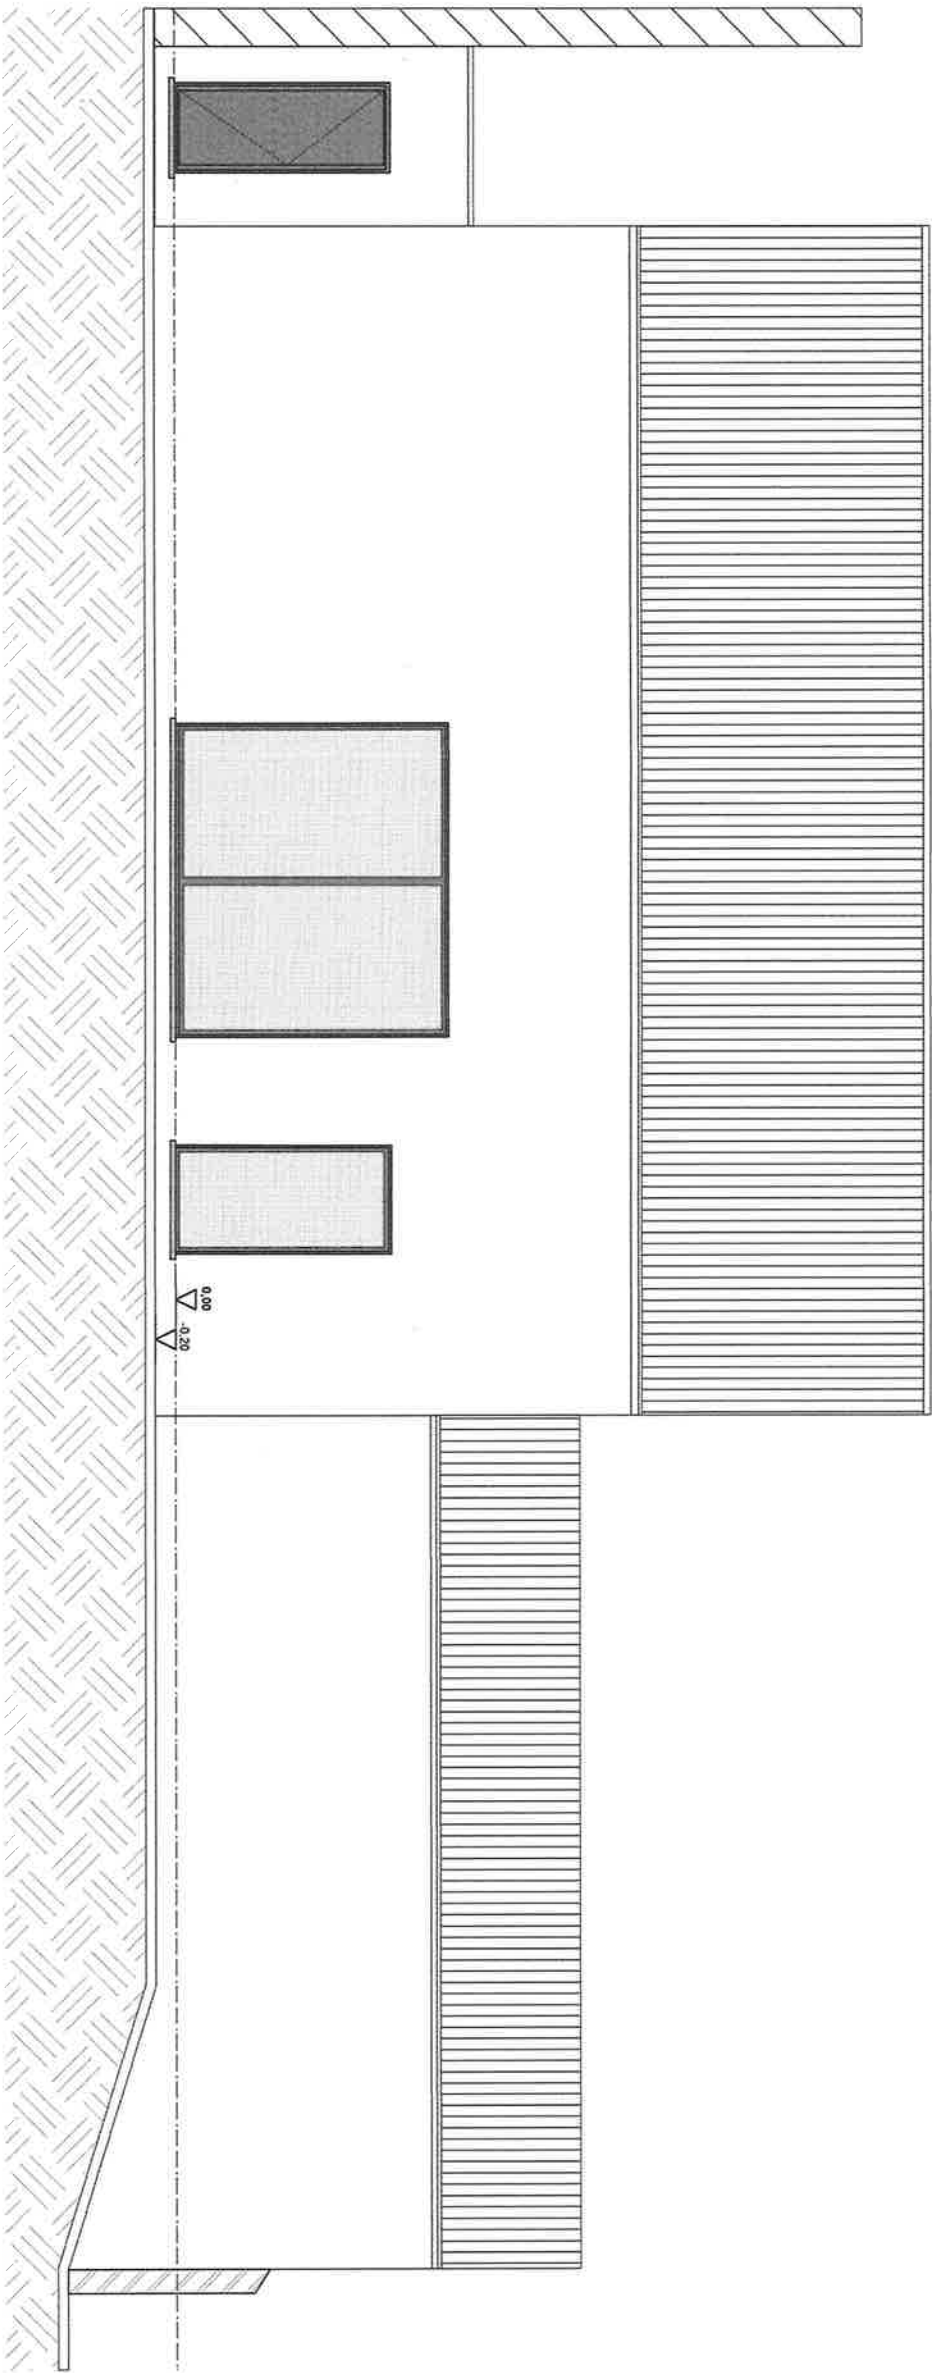

ARCHITECTENBUREAU

Huysmans Ayn bvba
Salvatorstraat 36
3500 Hasselt
gsm 0477/44.63.22
info@arch-aynhuysmans.be

BOUWHEER

Dhr. Frank Huyghe
Boekhoustraat 5
3890 Boekhout (Gingelom)
gsm 0473/57.55.64
gilles.erkens@gmail.com

BOUWPLAATS

Gemeente Gingelom
3890 Boekhout
Boekhoustraat 5
7° Ald.
Sectie A - nr. 67m

PROJECT

REGULARISATIE
Verbuwings-en uitbreidingswerken
Aanbouw nieuwe veranda
Aanbouw carport


DATUM

27/04/2021
0 2.50M
schaal 1/50

NT_HUYGHE_G_N_3_2107

ACHTERGEVEL

09 /14

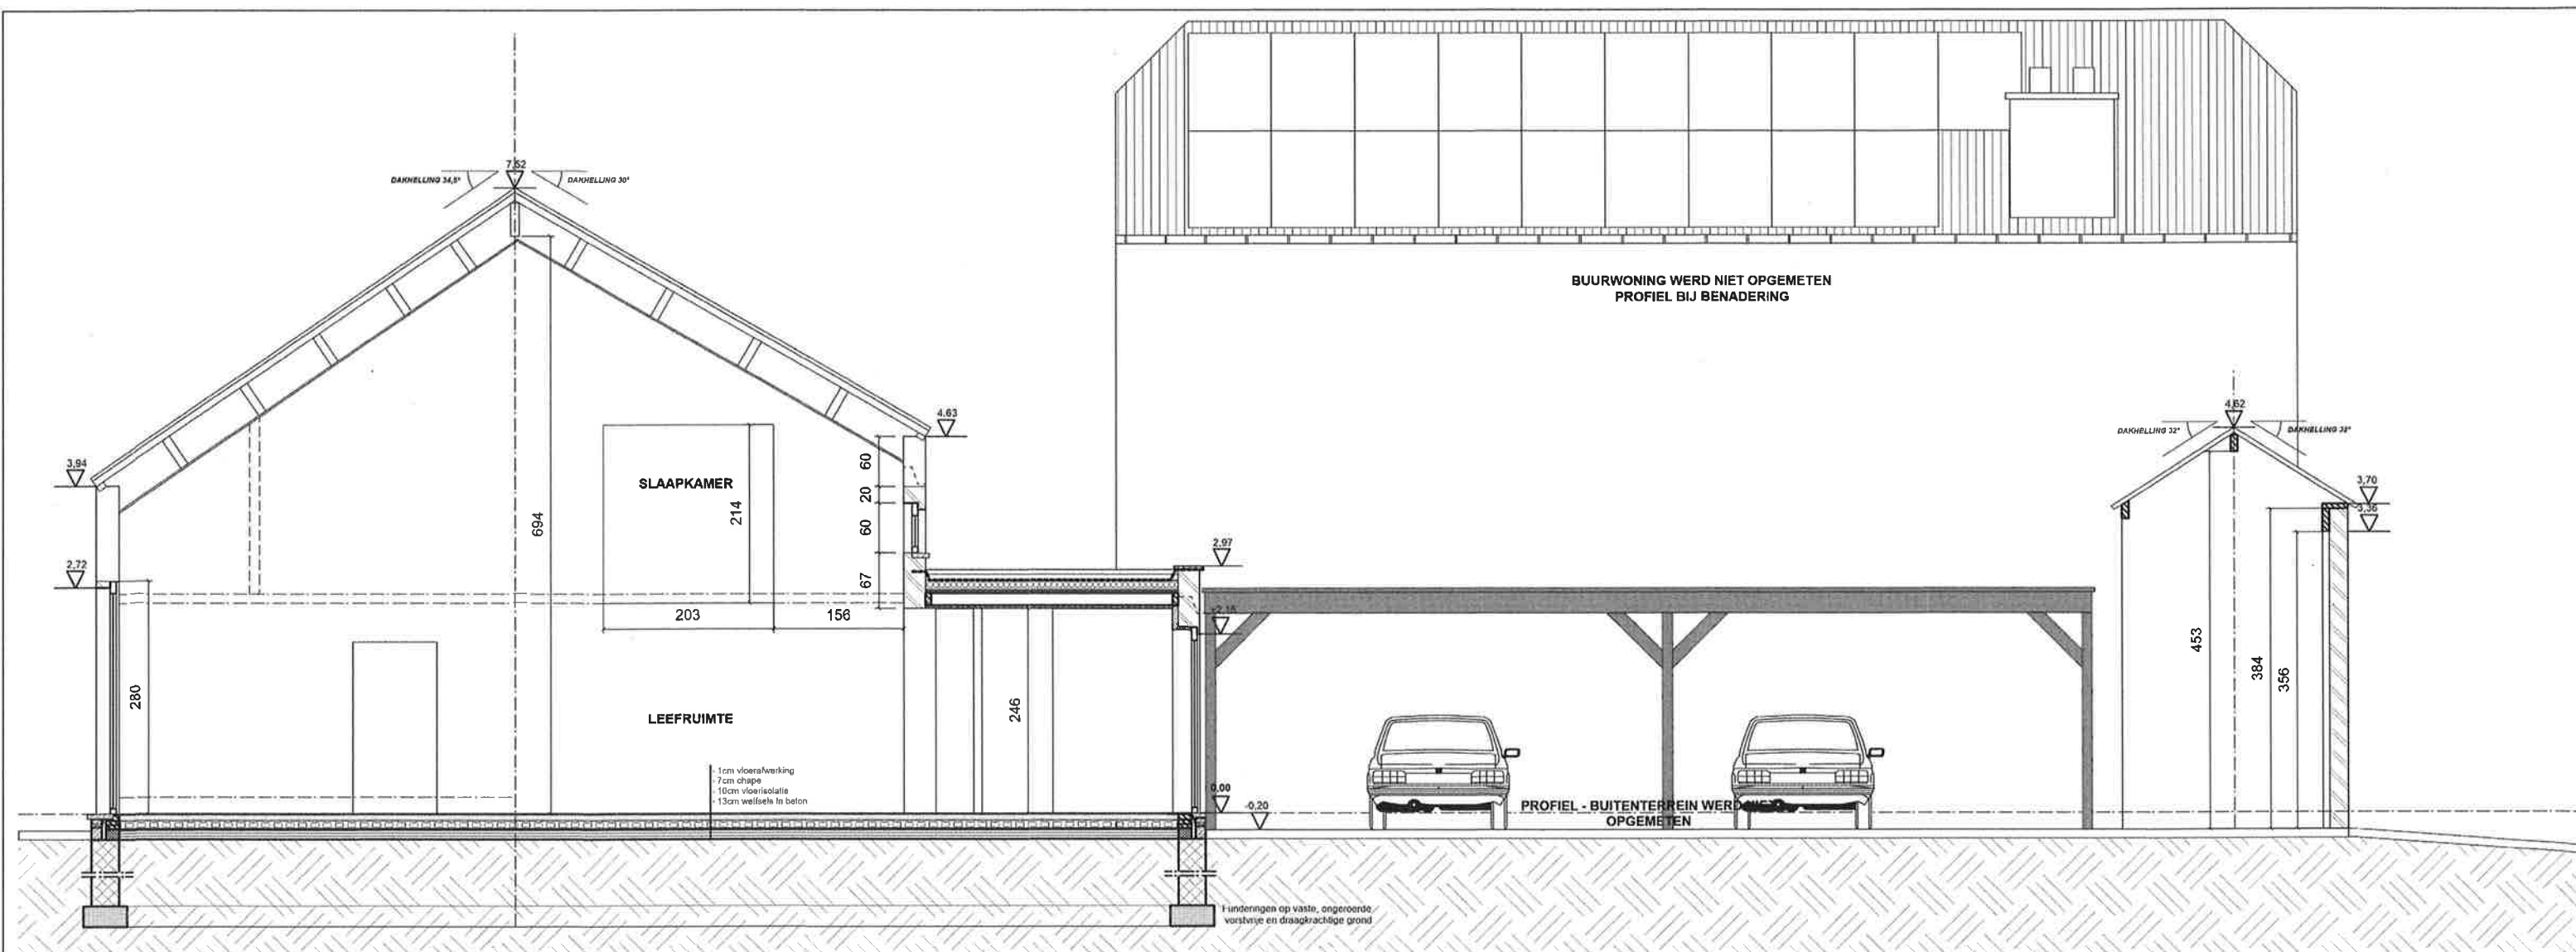

ARCHITECTENBUREAU

Huysmans Ann bvba
Salvatorstraat 36
3500 Hasselt
gsm 0477/44.83.22
info@arch-annhuyemans.be

BOUWHEER

Dhr. Frank Huyghe
Boekhoutsstraat 5
3890 Boekhout (Gingelom)
gsm 0473/57.55.64
gilles.arkens@gmail.com

BOUWPLAATS

Gemeente Gingelom
3890 Boekhout
Boekhoutsstraat 5
7° Afd.
Sectie A - nr. 67m

PROJECT

REGULARISATIE
Verbouwings- en uitbreidingswerken
Aanbouw nieuwe veranda
Aanbouw carport

DATUM

27/04/2021


0 2,50M

schaal 1/50

NT_HUYGHE_S_N_1_2107

DOORSNEDE AA

10 /14

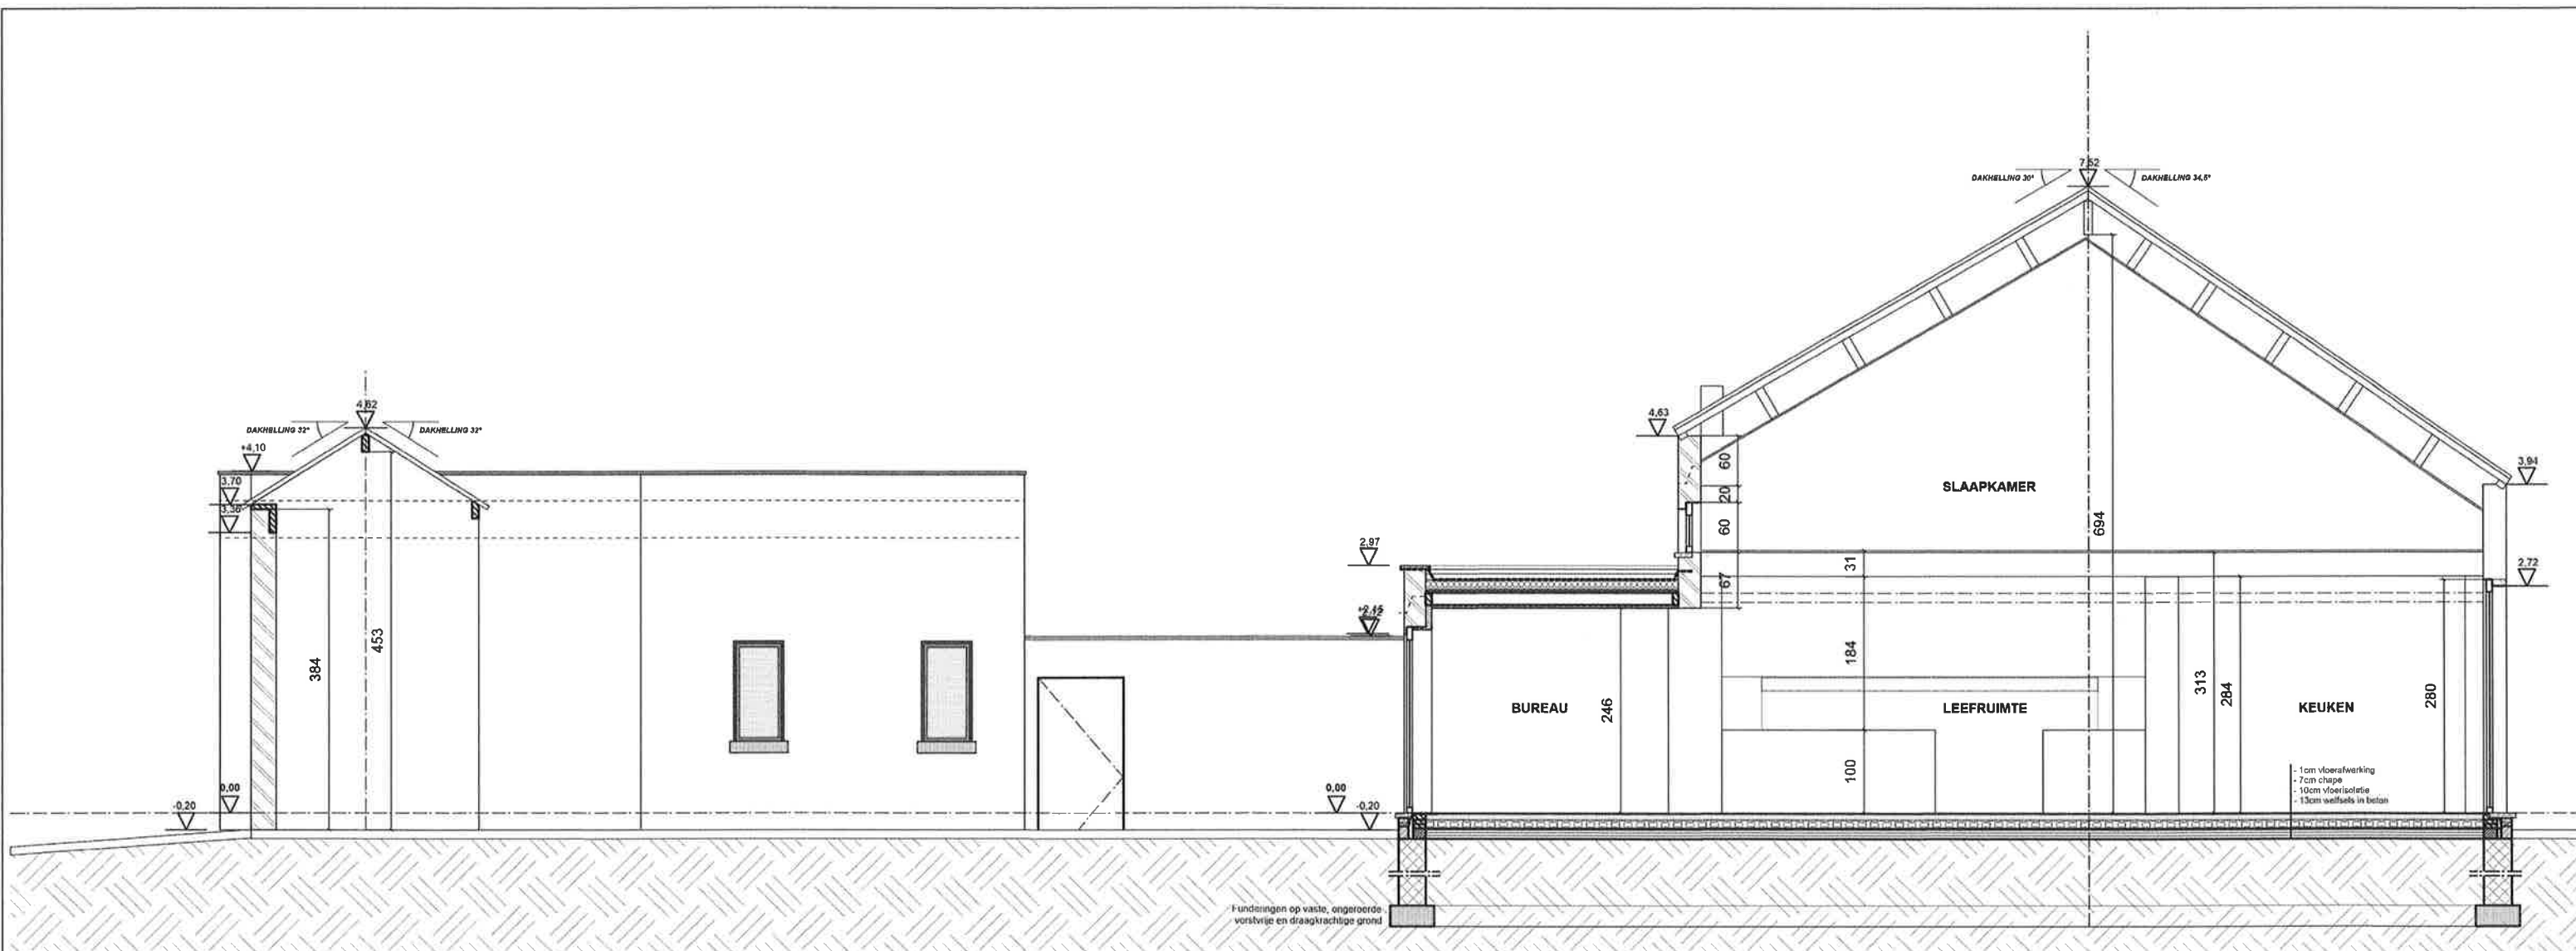

ARCHITECTENBUREAU

Huysmans Ann bvba
 Salvatorstraat 36
 3500 Hasselt
 gsm 0477/44.83.22
 info@arch-annhuysmans.be

BOUWHEER

Dhr. Frank Huyghe
 Boekhoutstraat 5
 3890 Boekhout (Gingelom)
 gsm 0473/57.55.84
 gilles.arkens@gmail.com

BOUWPLAATS

Gemeente Gingelom
 3890 Boekhout
 Boekhoutstraat 5
 7° Afd.
 Sectie A - nr. 67m

PROJECT

REGULARISATIE
 Verbouwings- en uitbreidingswerken
 Aanbouw nieuwe veranda
 Aanbouw carport

DATUM

27/04/2021


0 2,50M

schaal 1/50

NT_HUYGHE_S_N_2_2107

DOORSNEDE BB

11 /14

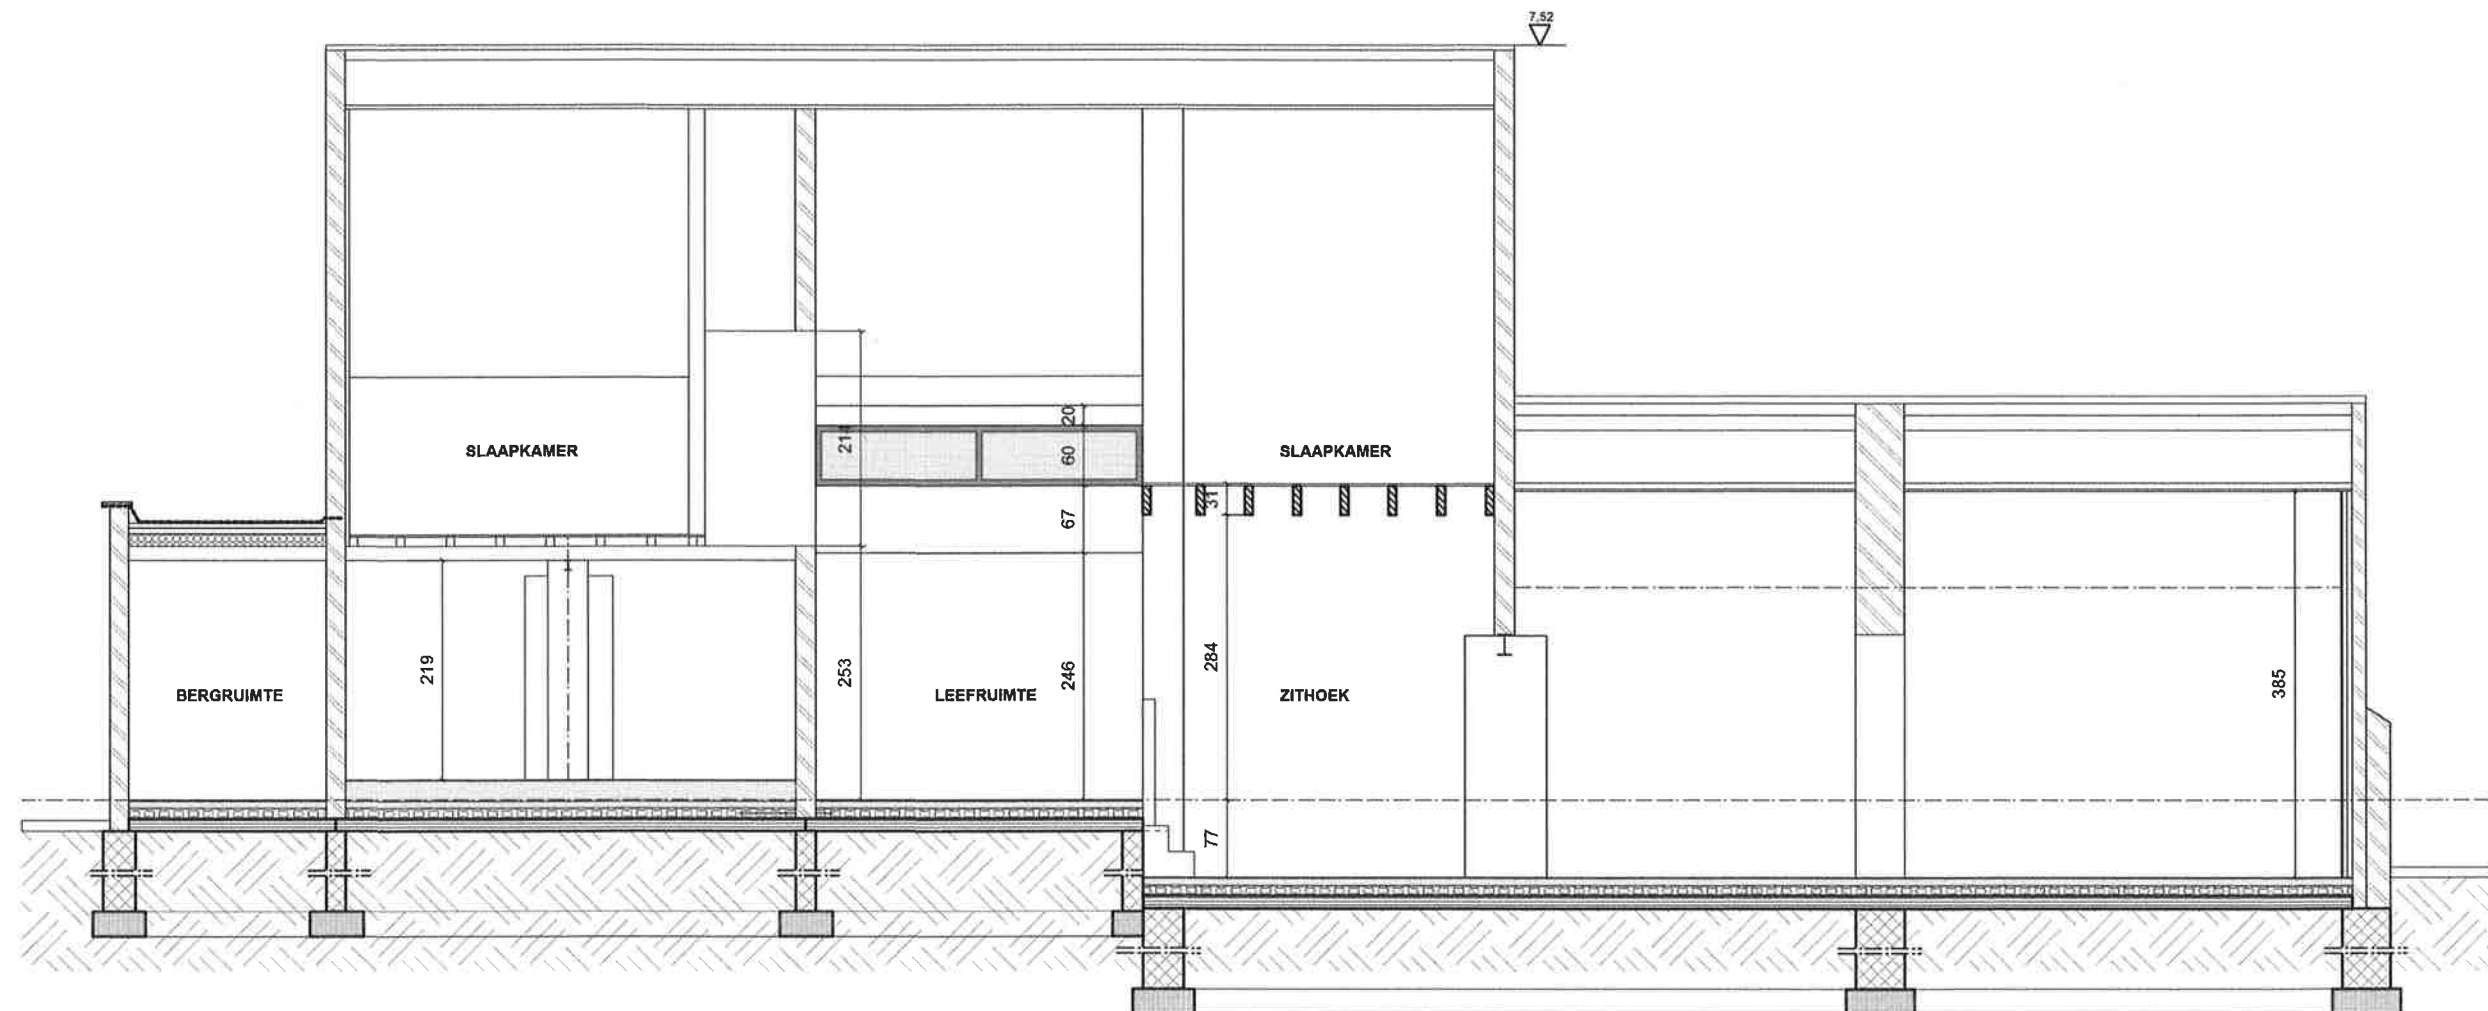

ARCHITECTENBUREAU

Huysmans Ann bvba
Salvatorstraat 38
3500 Hasselt
gsm 0477/44.83.22
info@arch-annhuysmans.be

BOUWHEER

Dhr. Frank Huyghe
Boekhoutstraat 5
3890 Boekhout (Gingelom)
gsm 0473/57.55.84
gilles.arkens@gmail.com

BOUWPLAATS

Gemeente Gingelom
3890 Boekhout
Boekhoutstraat 5
7° Ald.
Sectie A - nr. 67m

PROJECT

REGULARISATIE
Verbouwings-en uitbreidingswerken
Aanbouw nieuwe veranda
Aanbouw carport

DATUM


27/04/2021

0 2,50M
schaal 1/50

NT_HUYGHE_S_N_3_2107

DOORSNEDE CC

12 /14

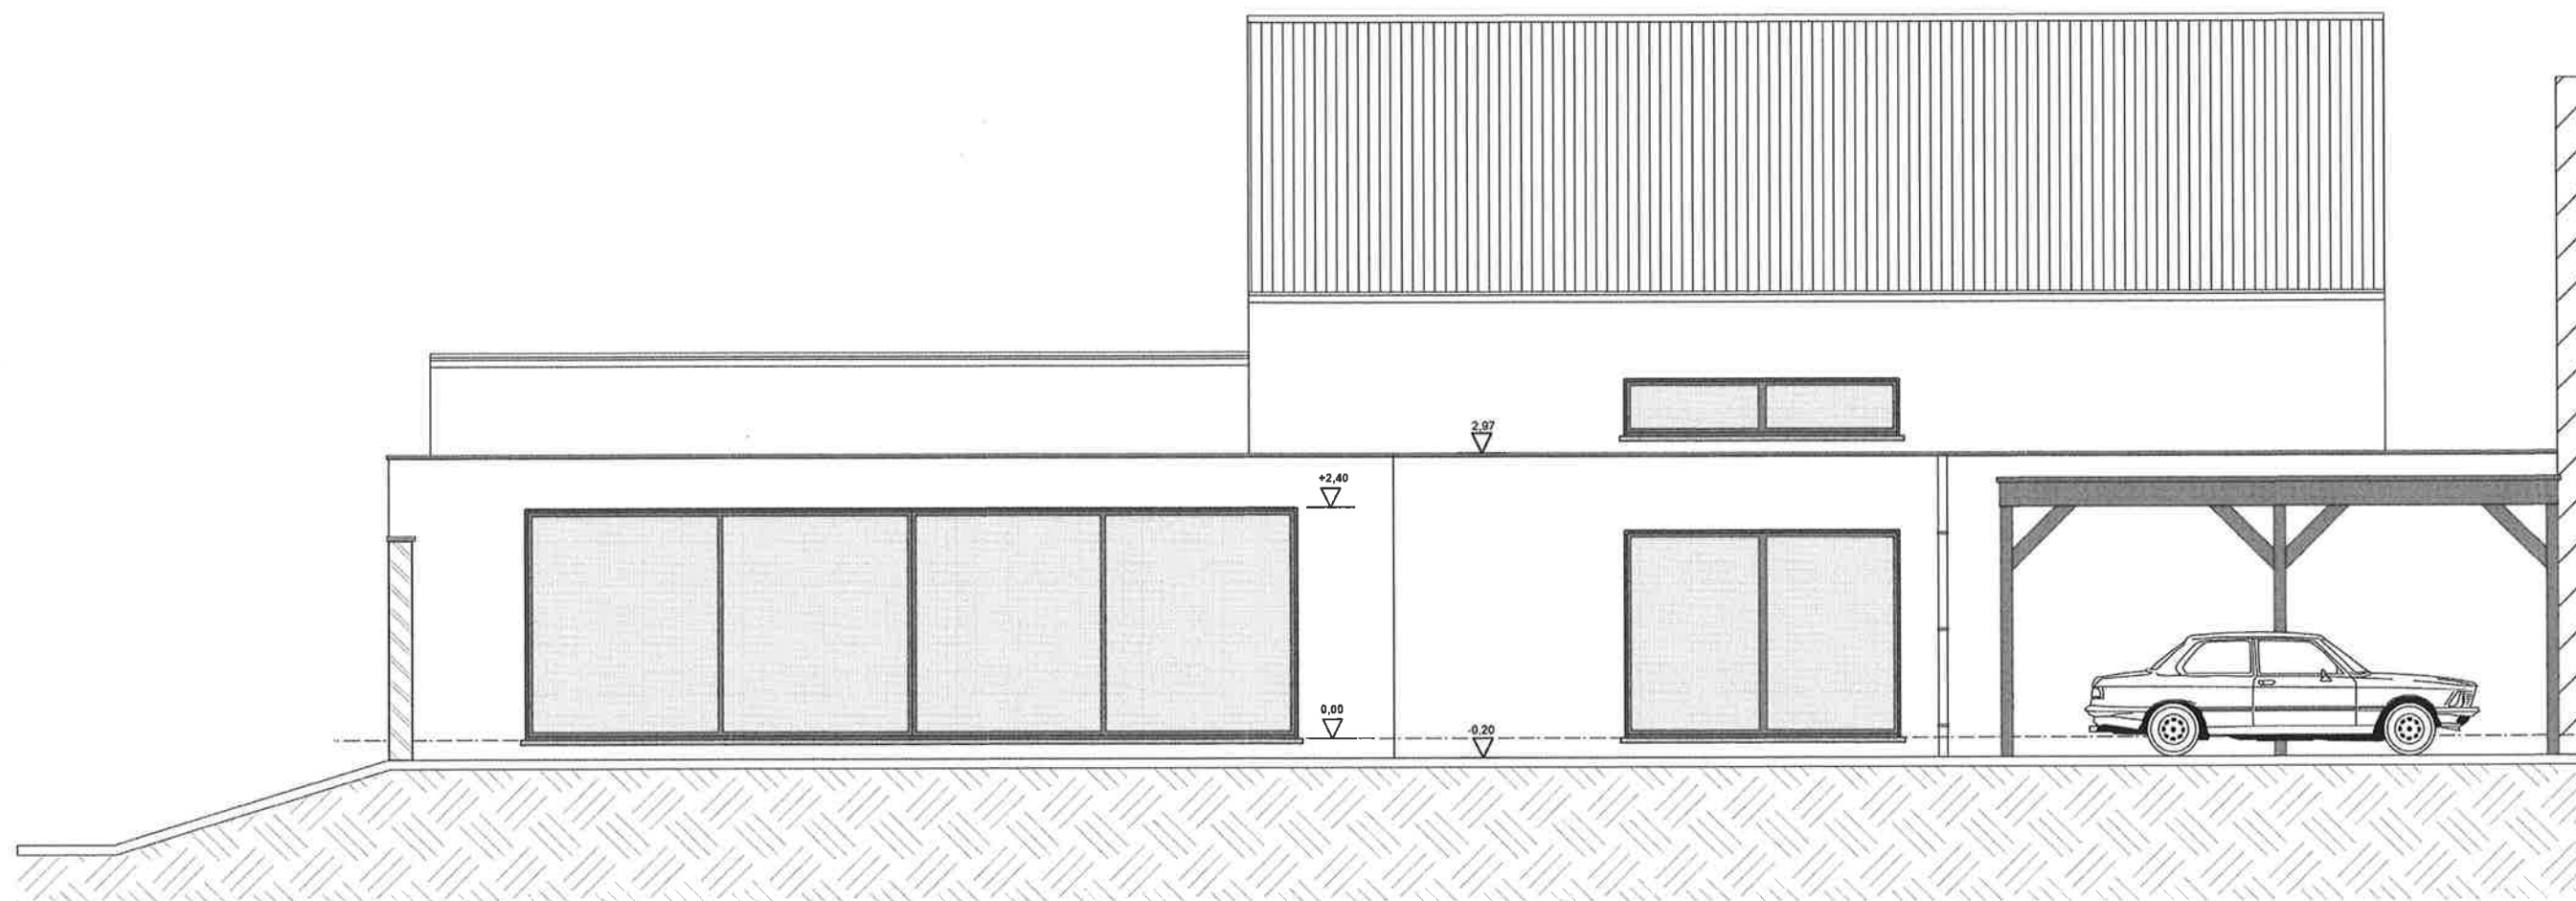

ARCHITECTENBUREAU

Huysmans Ann bvba
Salvatorsstraat 36
3500 Hasselt
gsm 0477/44.63.22
info@arch-annhuysmans.be

BOUWHEER

Dhr. Frank Huyghe
Boekhoutsstraat 5
3890 Boekhout (Gingelom)
gsm 0473/57.55.64
gilles.arkens@gmail.com

BOUWPLAATS

Gemeente Gingelom
3890 Boekhout
Boekhoutsstraat 5
7^e Afd.
Sectie A - nr. 67m

PROJECT

REGULARISATIE
Verbouwings-en uitbreidingswerken
Aanbouw nieuwe veranda
Aanbouw carport

DATUM

27/04/2021


0 2,50M

schaal 1/50

NT_HUYGHE_S_N_4_2107

DOORSNEDE DD

13 /14

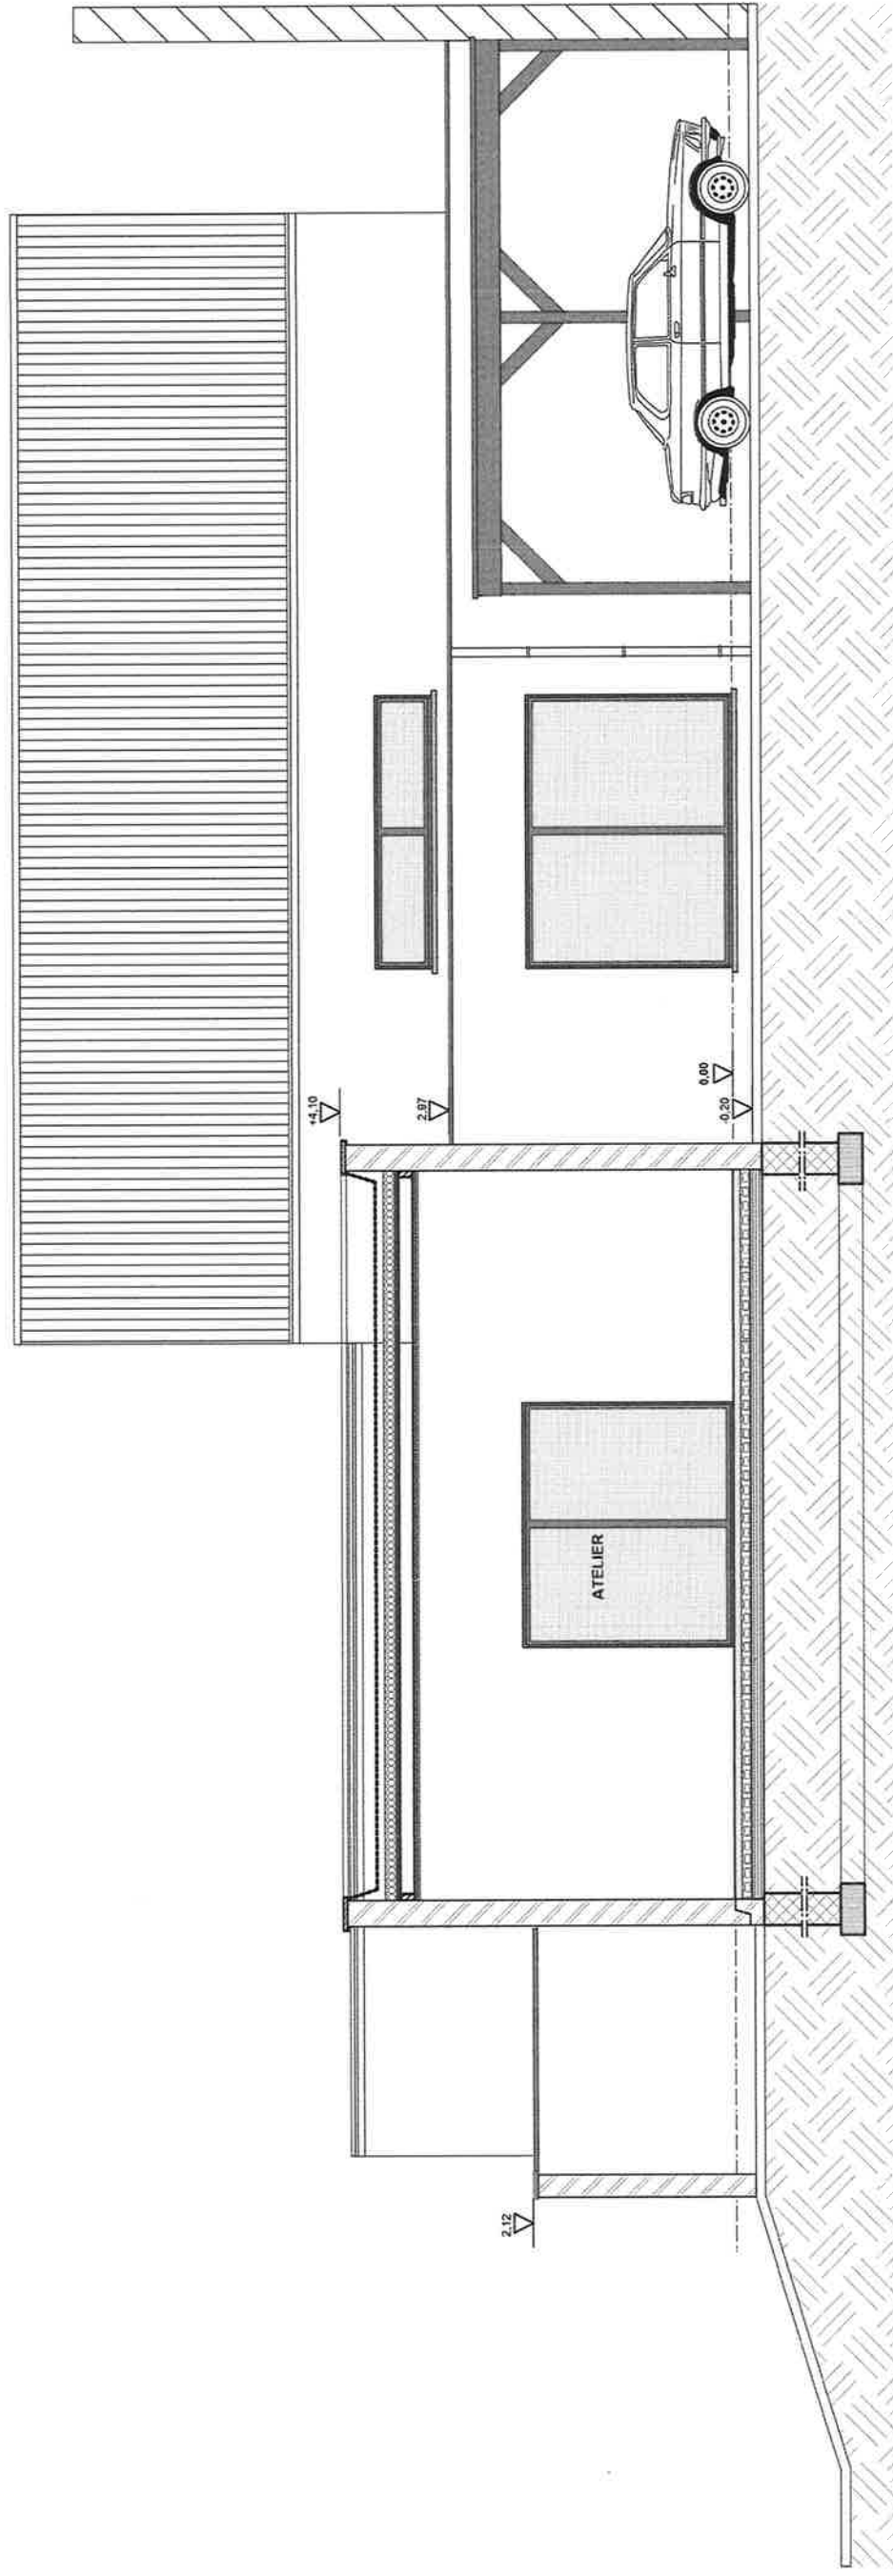

ARCHITECTENBUREAU

Huysmans Ann bvba
Salvatorstraat 36
3500 Hasselt
gsm 047744.83.22
info@arch-annhuysmans.be

BOUWHEER

Dhr. Frank Huyghe
Boekhoutstraat 5
3890 Boekhout (Gingelom)
gsm 0473/57.55.64
gilles.arkens@gmail.com

BOUWPLAATS

Gemeente Gingelom
3890 Boekhout
Boekhoutstraat 5
7 Ald.
Sectie A - nr. 87m

PROJECT

REGULARISATIE
Verbouwings-en uitbreidingswerken
Aanbouw nieuwe veranda
Aanbouw carport

DATUM

27/04/2021

0 2.50M

schaal 1/50

NT_HUYGHE_S_N_5_2107

DOORSNEDE EE

14 /14