



VOORGEVEL

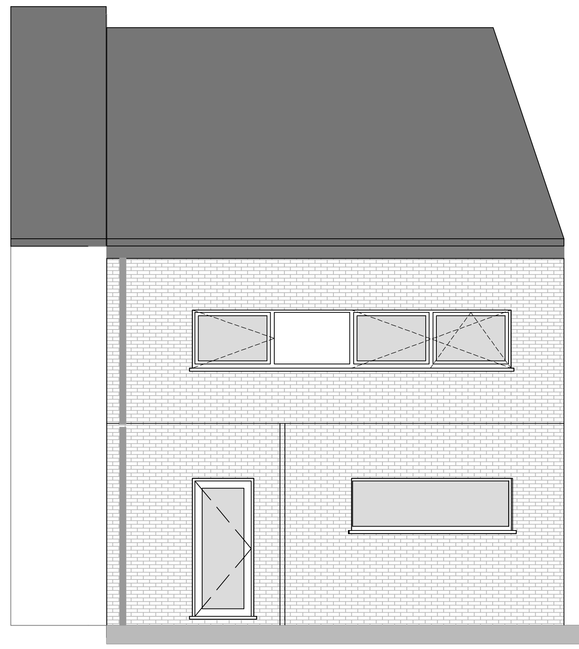


GEVEL RECHTS

dakhelling : 35°


vloerpeil: idem buur links

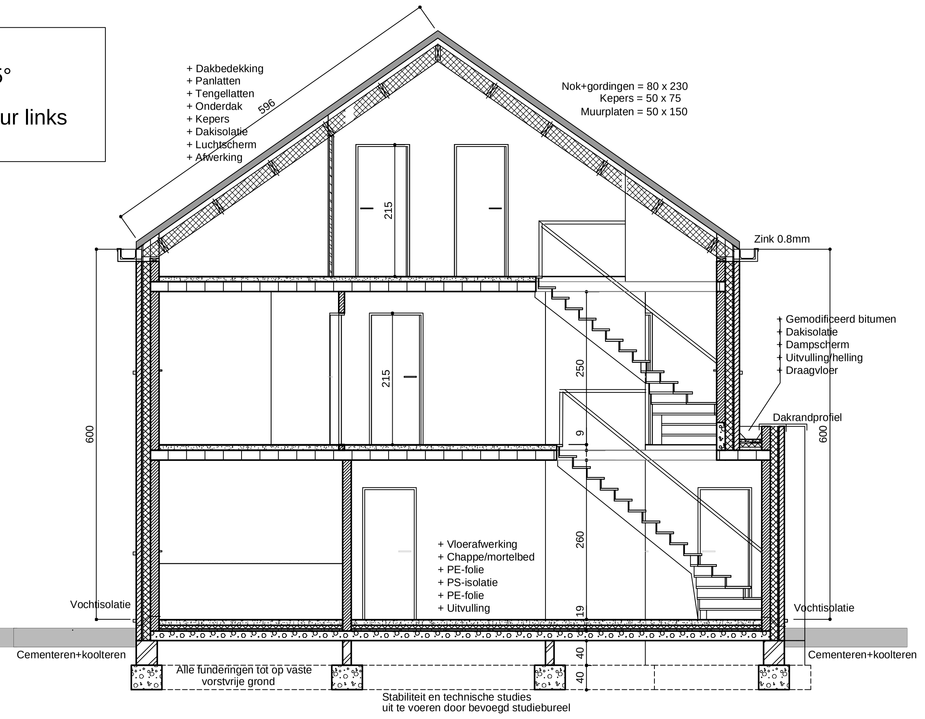

DOORSNEDE AB

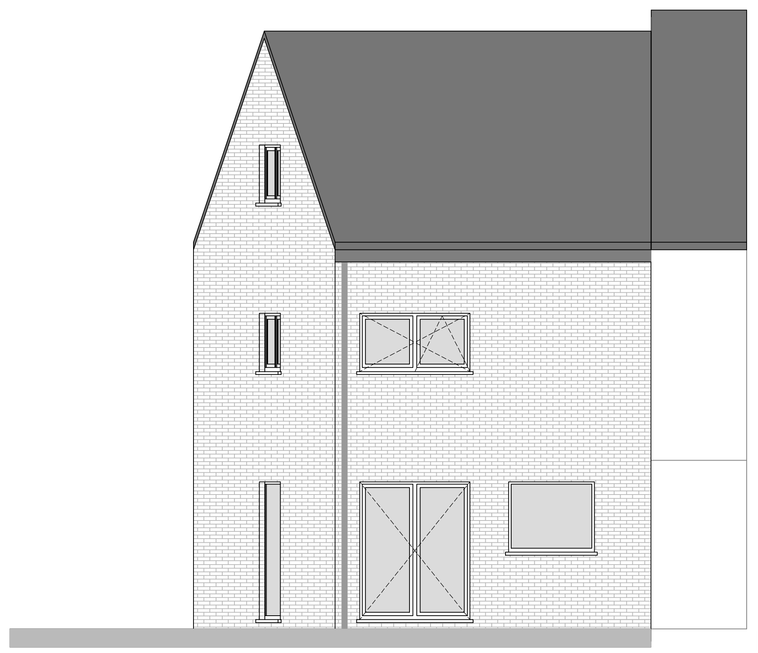


ACHTERGEVEL

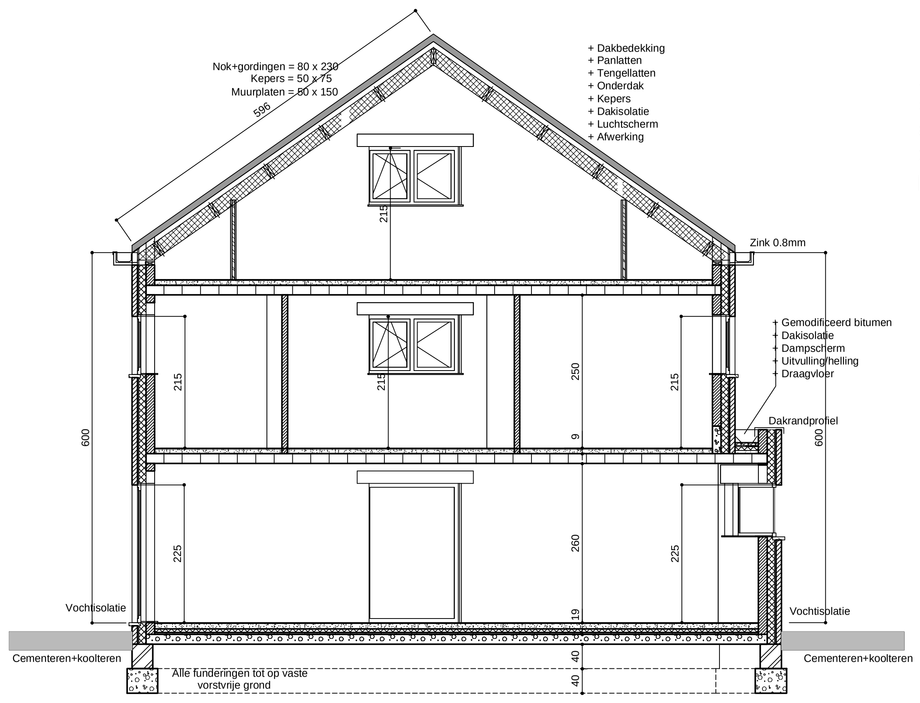


DOORSNEDE CD

UITVOERING
lichtkleurig parement
zwarte pannen
schrijnwerk wit
arduinen dorpels
zinken afvoerbuizen
plat roofing-dak

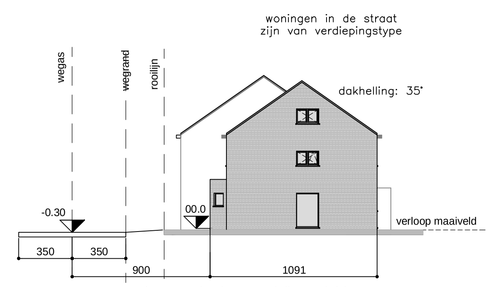


Profielsneden
schaal: 1/200

afgewerkte vloer midden van woning 30 cm boven wegpeil

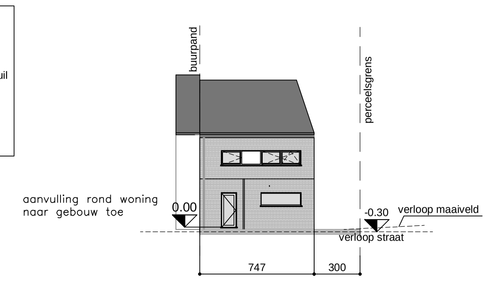

A.B.P. NV
11de Afd. Sie B nr. 365h - 365k


Oppervlakte perceel : 945 m2
Oppervlakte bebouwd : 67 m2
Oppervlakte extra verharding: 30 m2

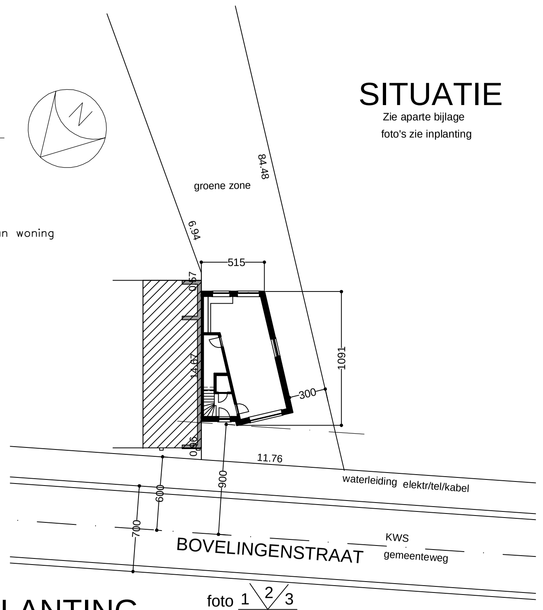


SITUATIE
Zie aparte bijlage
foto's zie inplanting

INPLANTING
afmetingen perceel volgens inplantingsplan bouwaanvraag JVG (2000)
Schaal: 1/250


Gewestelijke verordening
HEMELWATER
Regenwaterput: zie rioleringsplan-7.500 L
Voorfilter te plaatsen voor opvang bladeren en vuil
Minimale aftappunten:
* toiletten
* dubbel dienstkraan achtergevel
* dubbel dienstkraan berging

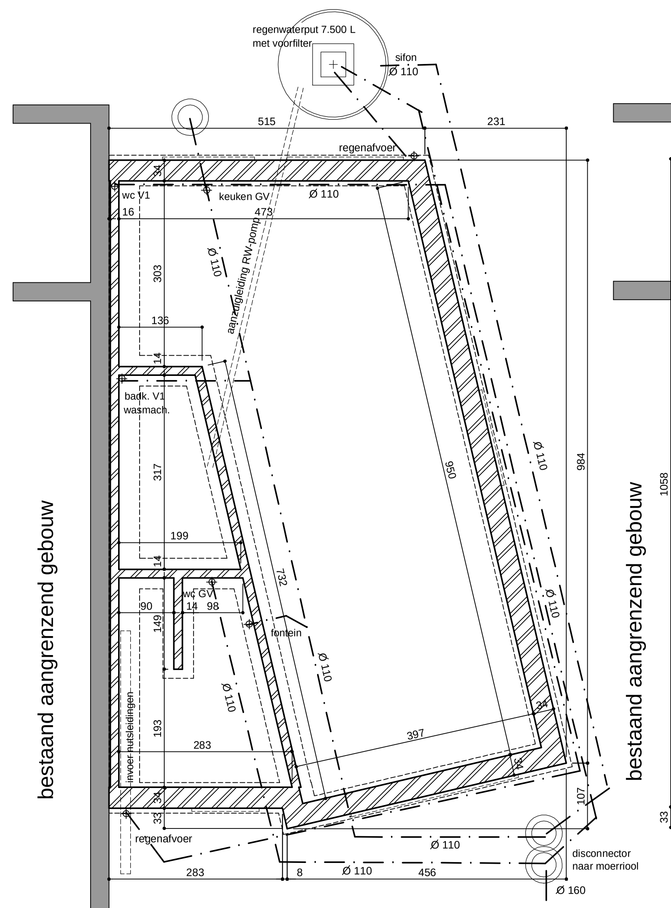


FUNDERING-RIOLERING

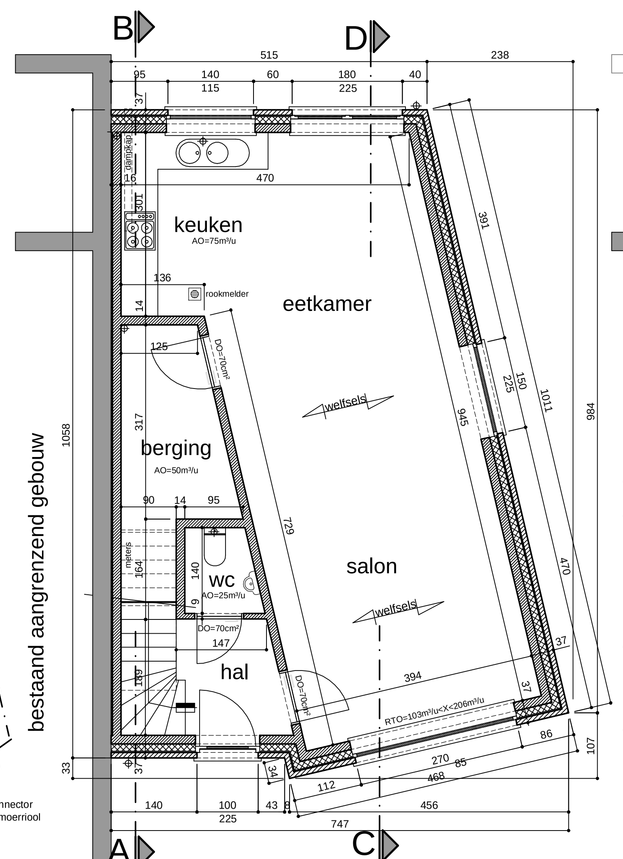

GELIJKVLOERS

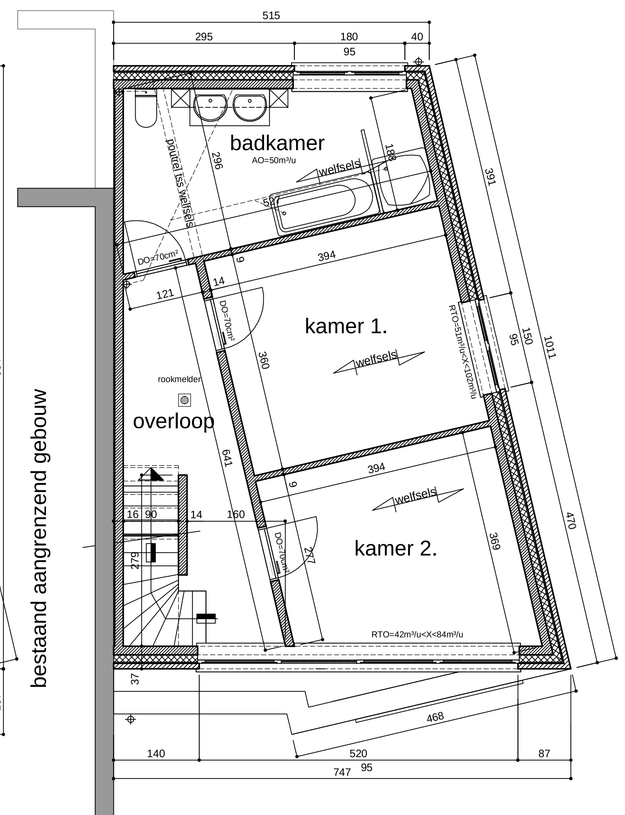

EERSTE VERDIEPING

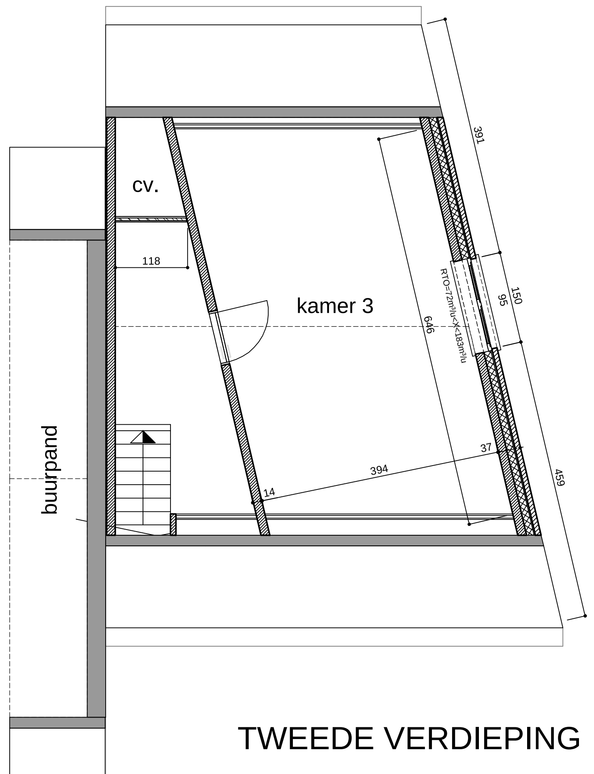

TWEEDE VERDIEPING

Gemeente HEERS-Afd. BOVELINGEN

Bouwen van:

halfopen WONING

Bouwheer: A.B.P. NV.
3583 Paal, Schemkensstraat 2 Tel. : 011.43.64.87 info@a-b-p.be

Bouwperceel: 3870 Heers, Bovelingenstraat zn.
Kadaster: 11de Afd. Sie B nr. 365h, 365k

Ontwerp: MARC ROBBEN ARCHITECTENBUREAU BVBA
EPB verslaggever: 3583 Paal, Kloosterstraat 40 Tel. : 011.42.76.27 Fax : 011.72.76.69 marc.robben@telenet.be

zaakvoerder

Veiligheidscoördinator: MARC ROBBEN
3583 Paal, Kloosterstraat 40
Tel. : 011.42.76.27
Fax : 011.72.76.69
marc.robben@telenet.be

Nieuwe aanvraag met gewijzigde plannen

Schalen: 1/250, 1/200, 1/50
dd. : 04.12.12
Dossier: 1187/A

Vel 1/1

PLANNEN-GEVELS
INPLANTING-(PROFIEL)SNEDEN

EPB - ontwerpgegevens

Thermische Isolatie		Ventilatie		Verwarming	
Muren:	PUR - 12 cm	Systeem:	C-mechanische afvoer	Energiebron:	Gas
Hellend dak:	Min. wol - 24 cm	Debieten zie plan		Ketel:	Condenserend (binnen beschermd volume)
Plat dak:	PUR - 12 cm	RTO = regelbare toevoeropening (> 1.80m boven de vloer - raamrooster)		Warm water:	doorstroomgeiser
Vloer:	PUR - 8cm	DO = doonueropeningen (70cm² of 50m³/u)		Warmteverdeling:	radiatoren
Schrijnwerk:	Aluminium of PVC	AO = afvoeropeningen (75<X<150m³/u)= grenzen			
Glas:	U= 1.1				
Gevelsteen:	licht				
Binnenblok:	Poro+	waarbinnen toevoer moet liggen			

Spouwen worden overal open gelaten. Raamlinteelen hebben de breedte van de binnenblok.
Geheel moet luchtdicht worden afgewerkt. Luchtscherm te voorzien in hellende daken (af te tapen). Bloweldoortest uit te voeren ter controle.
Onder alle gelijkvloerse muren + opgaande opkanten aan platte daken of dakdoorgang schouwen uit te voeren in cellenbeton.
Buitenschrijnwerk te voorzien van ventilatierooosters volgens berekening - DO in binnenschrijnwerk = vrije opening van 1cm onder de deur
Technische fiches moeten worden over gemaakt aan Architect - veiligheidscoördinator - EPB verslaggever
Architect - veiligheidscoördinator - EPB verslaggever kunnen niet verantwoordelijk worden gesteld bij gebreekkige of laattijdige verwittiging