


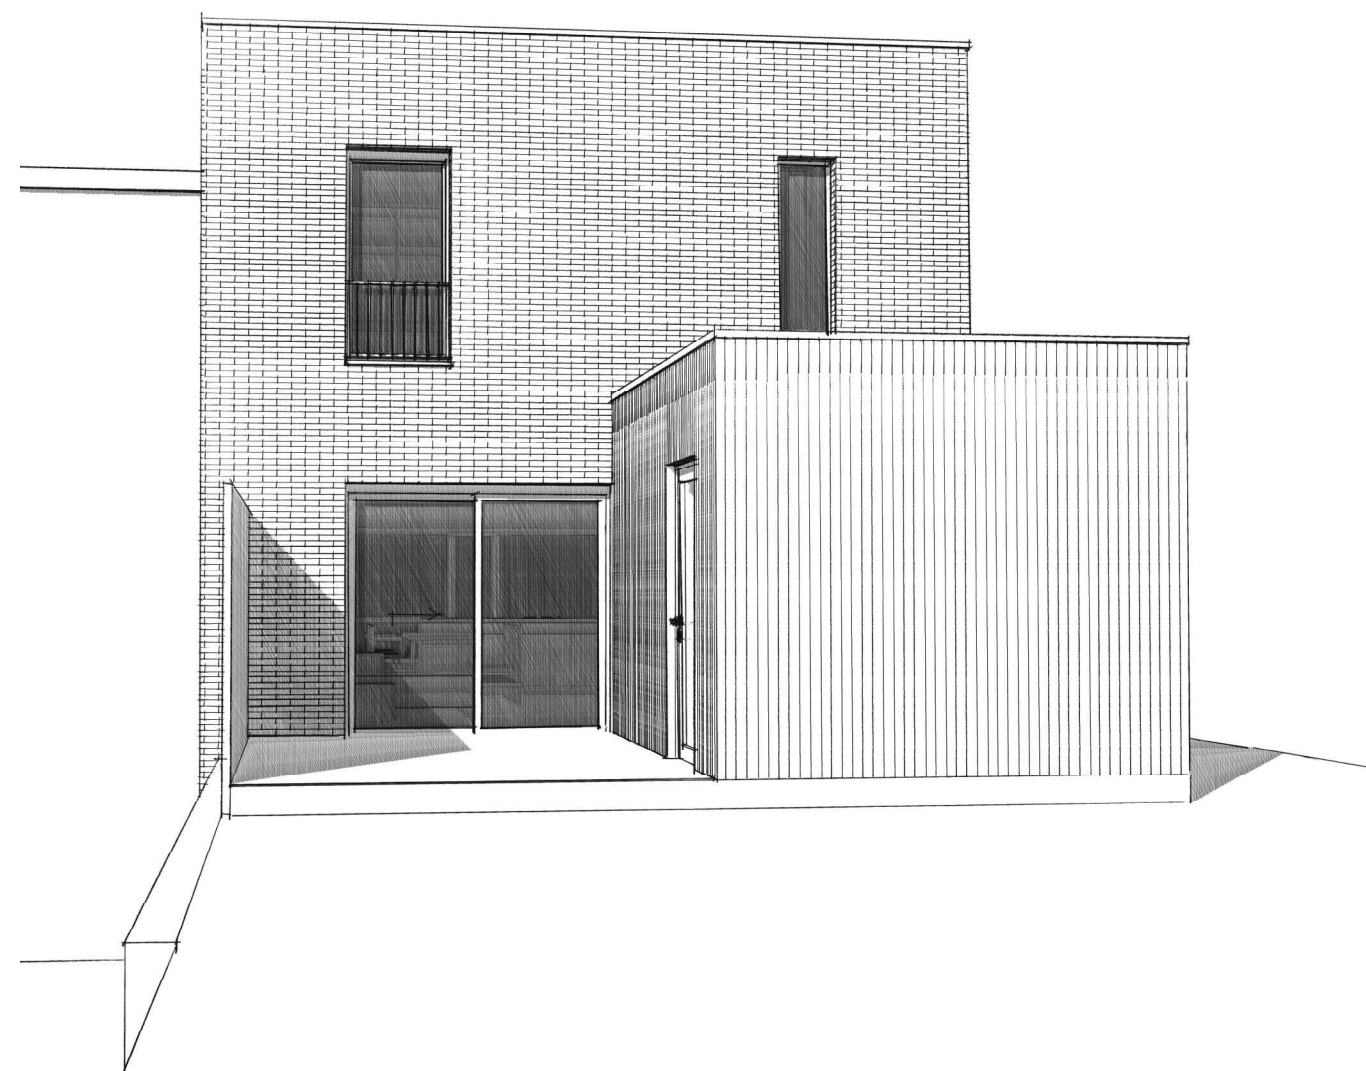


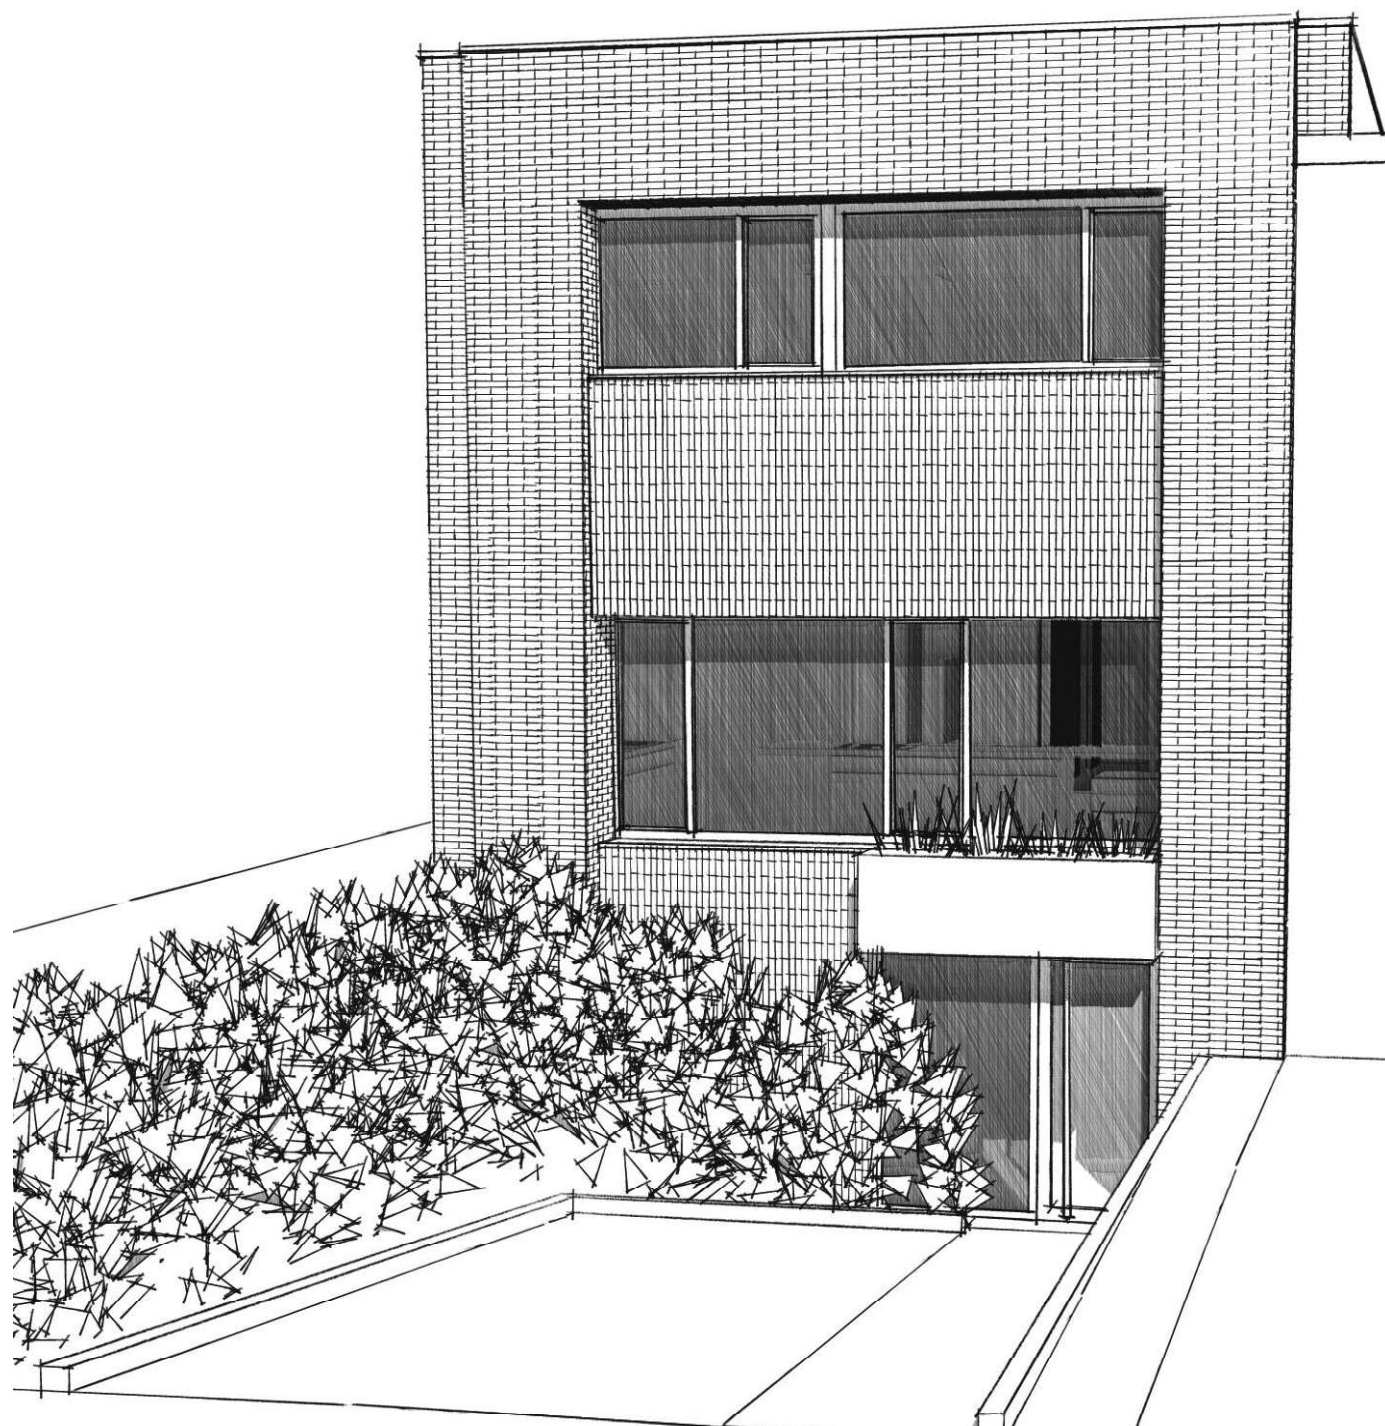

LEGENDE :	
○ niv. terrain naturel.	△ bornier TV
□ niv. terrain fini.	⊕ piquet clôture
⏏ sens faitiere	⊠ bornier ou armoire élect.
+ point de niveau	⊕ bouche d'eau
○ poteau électrique	⋆ poteau d'éclairage
⊕ borne gaz	△ point fixe
⊙ taque d'égoût	□ borne
⊙ régie	△ bouche d'incendie
	⊕ arbre/arbuste

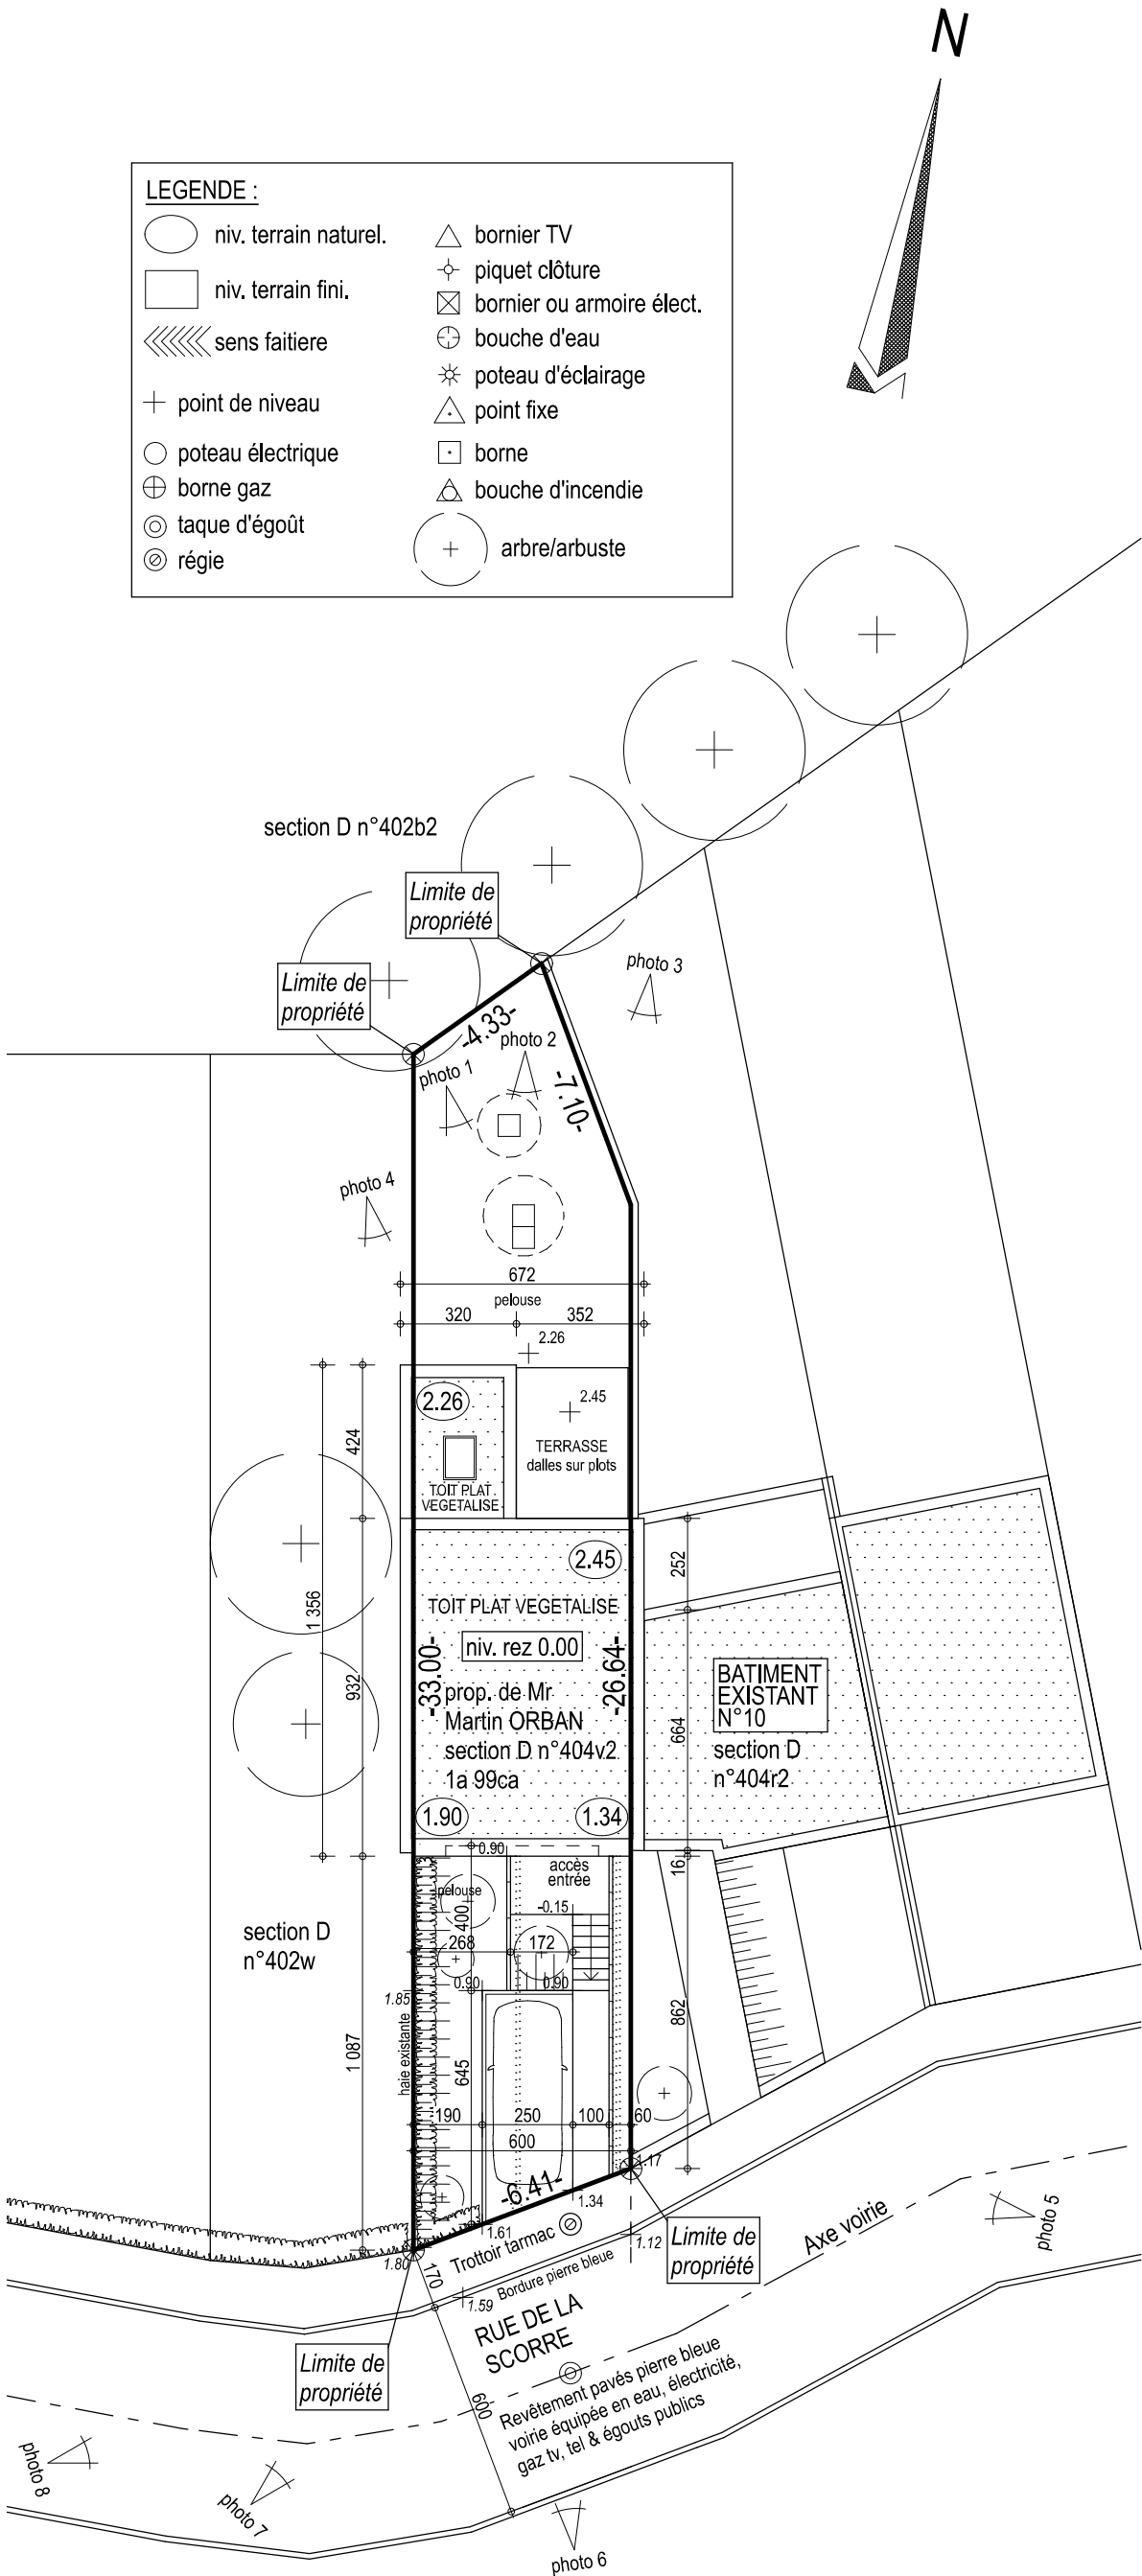

IMPLANTATION
Situation projetée

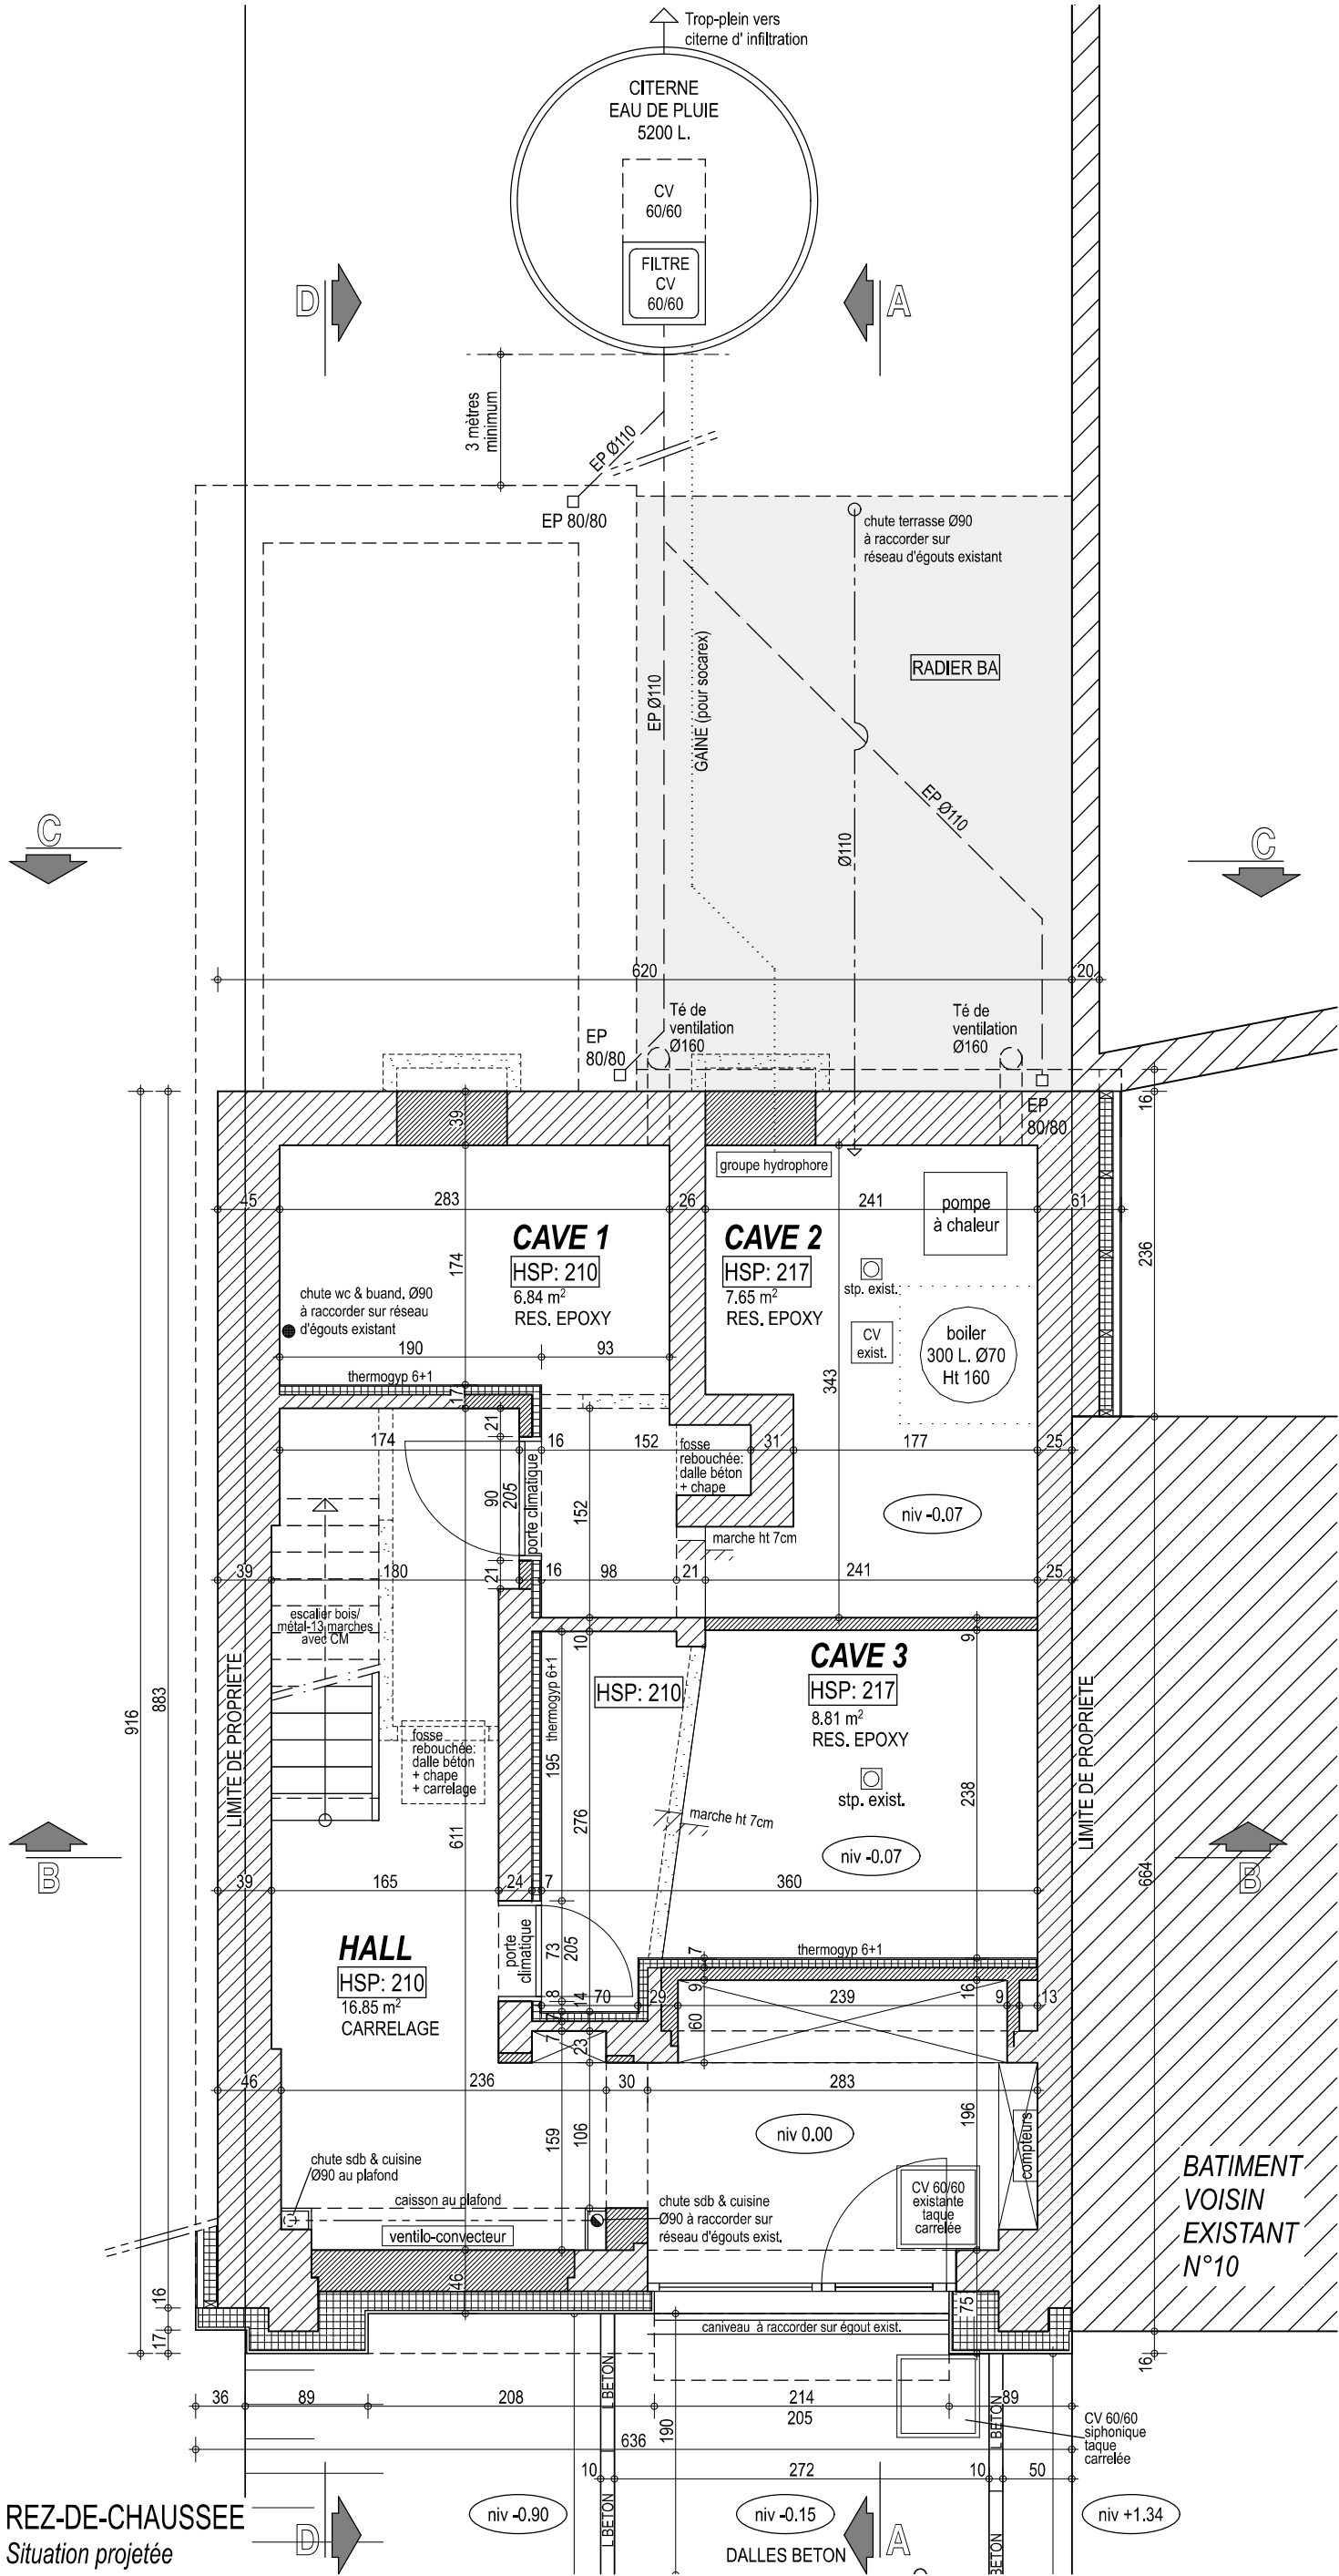

HACHURES			
	EXISTANT		ISOLANT RIGIDE
	BLOCS BETON		ISOLANT SOUPLE
	BETON CELLULAIRE		PAROI VERRE
	BETON ARMÉ		DÉMOLITIONS
REMARQUE: LA SITUATION EXISTANTE EST DONNÉE À TITRE INDICATIVE. TOUTES LES COTES ET RENSEIGNEMENTS DONNÉS AUX PLANS DEVRONT ÊTRE VÉRIFIÉS PAR L'ENTREPRISE AVANT LE DÉBUT DES TRAVAUX. CES PLANS NE VALENT PAS COMME PLANS DE STABILITÉ. UNE ÉTUDE DE STABILITÉ DOIT ÊTRE RÉALISÉE AVANT LE DÉBUT DES TRAVAUX, À CHARGE DE L'ENTREPRENEUR.			

1
2
Projet:

SCORRE 12

Objet:

TRANSFORMATION D'UNE HABITATION

Rue de la Scorre, 12 à 4000 Liège
Division 4 Section D n°404v2

Stade:

EXECUTION

Echelle(s):


1:50

Date:


03/07/2025

Page:


4/14

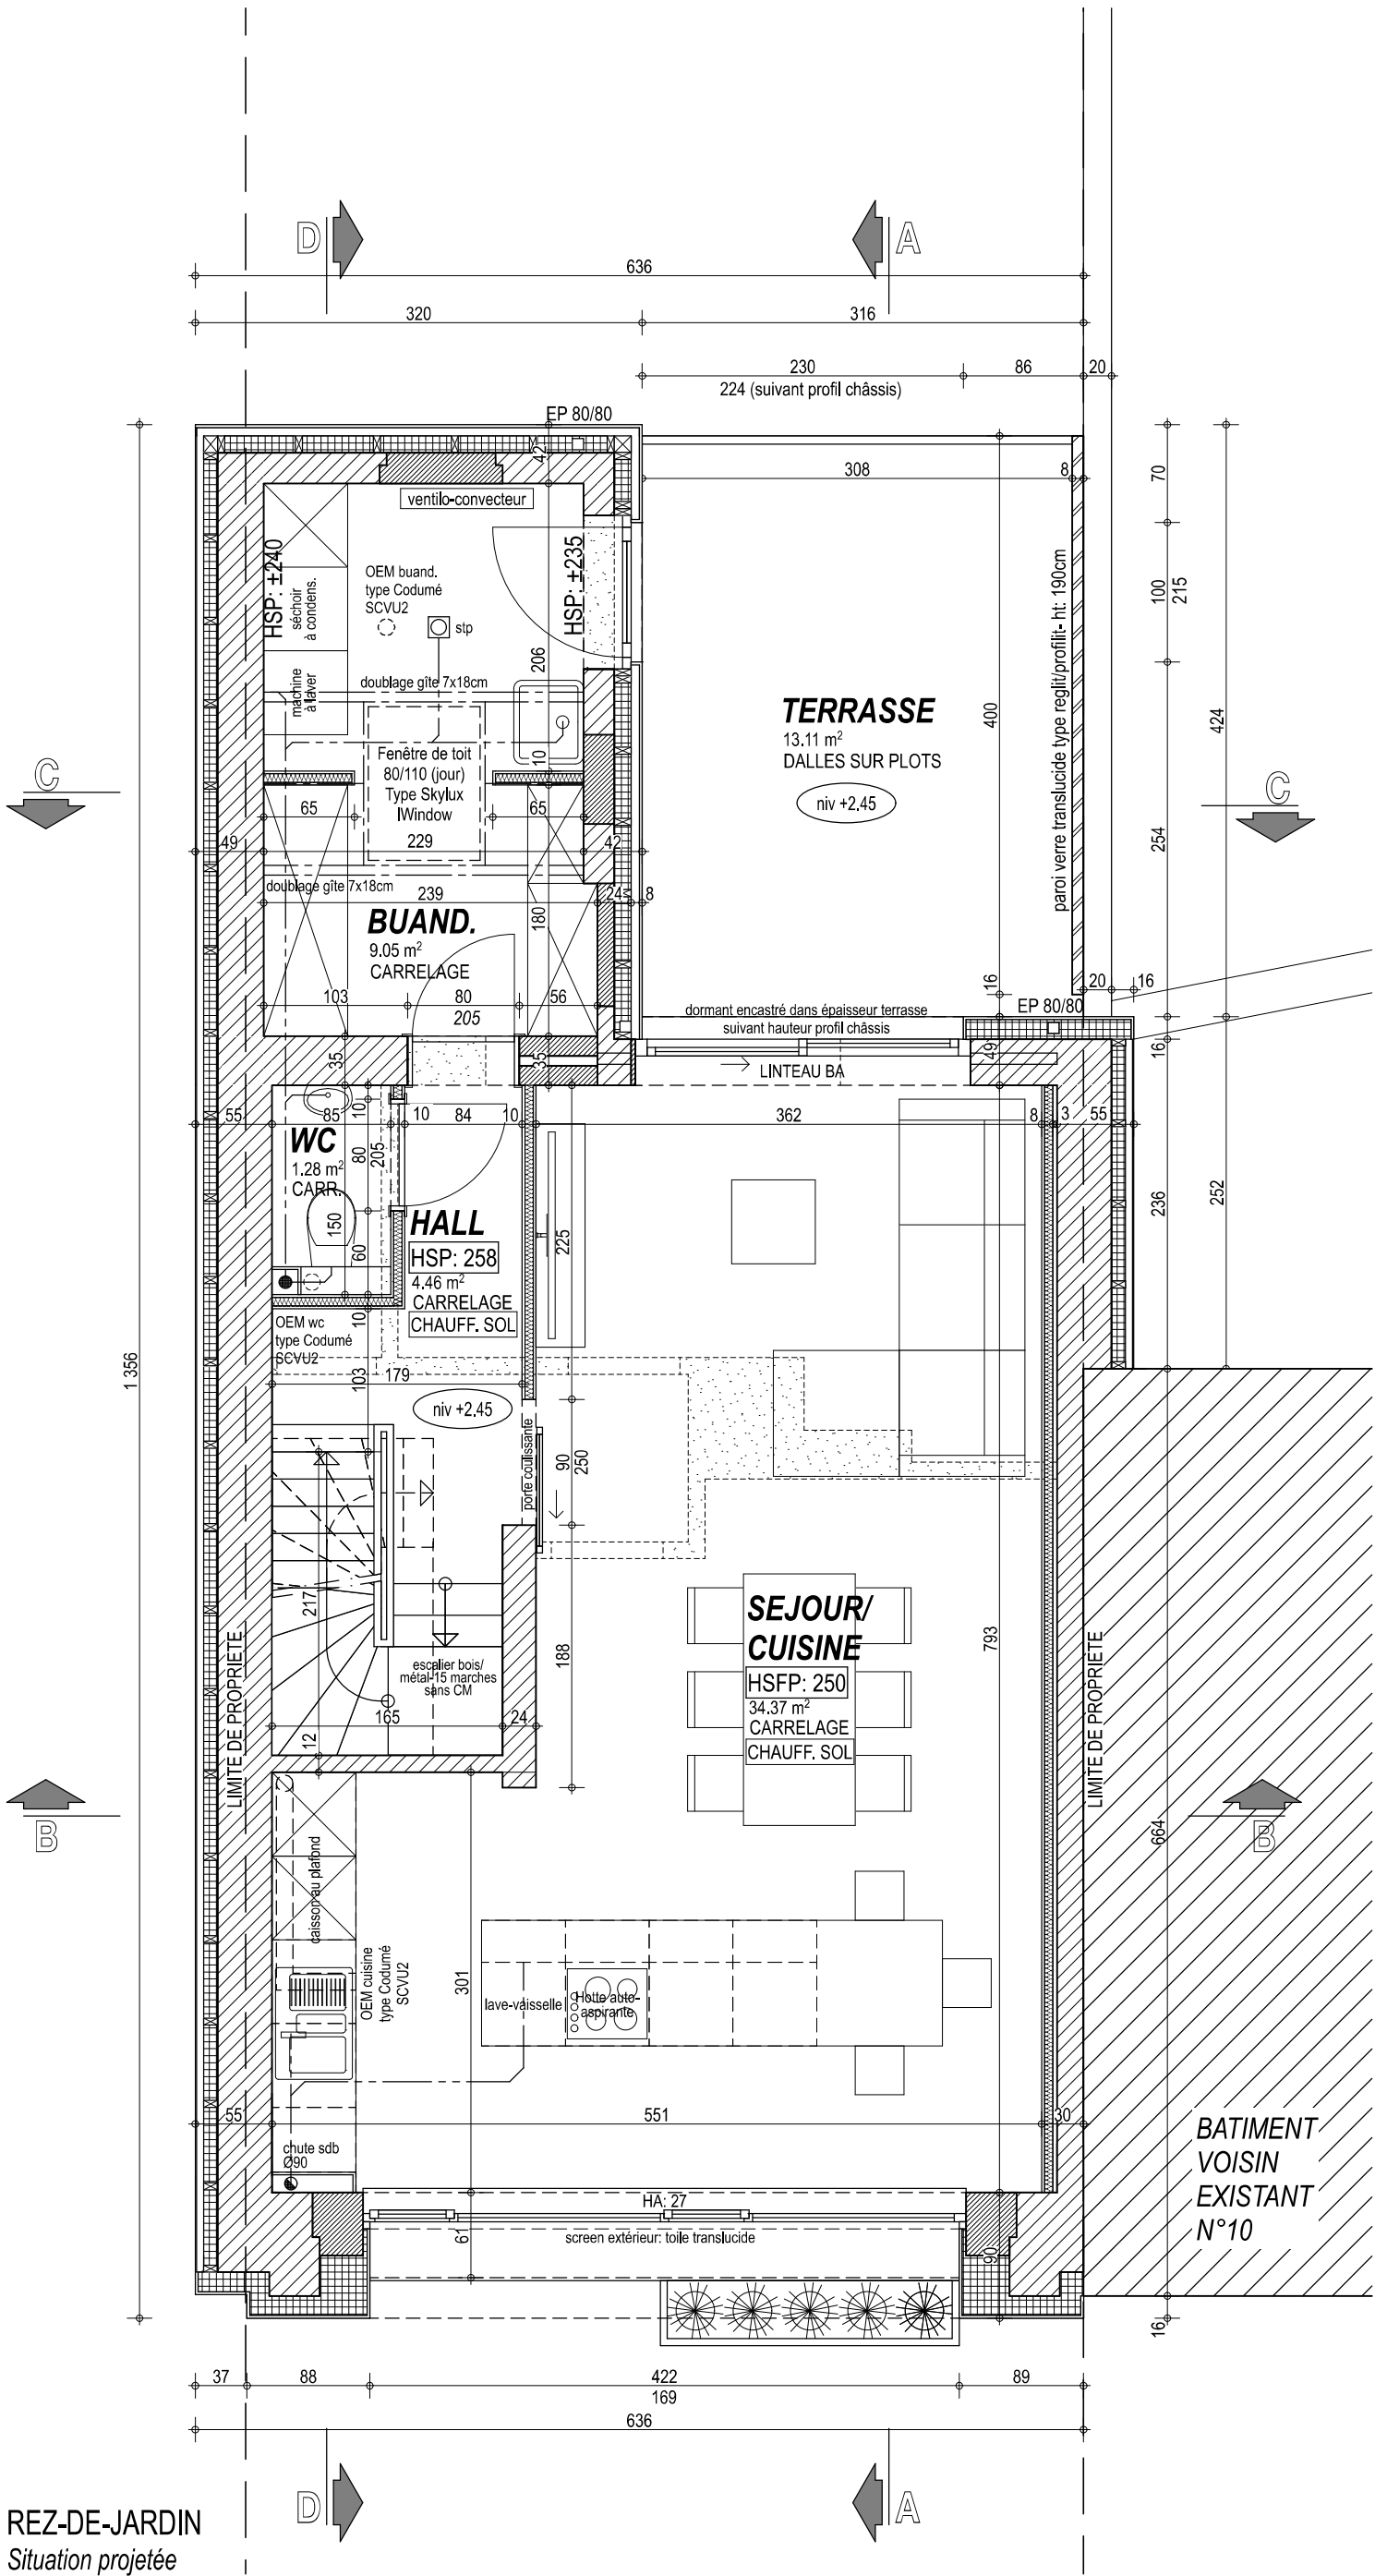

REZ-DE-JARDIN
Situation projetée

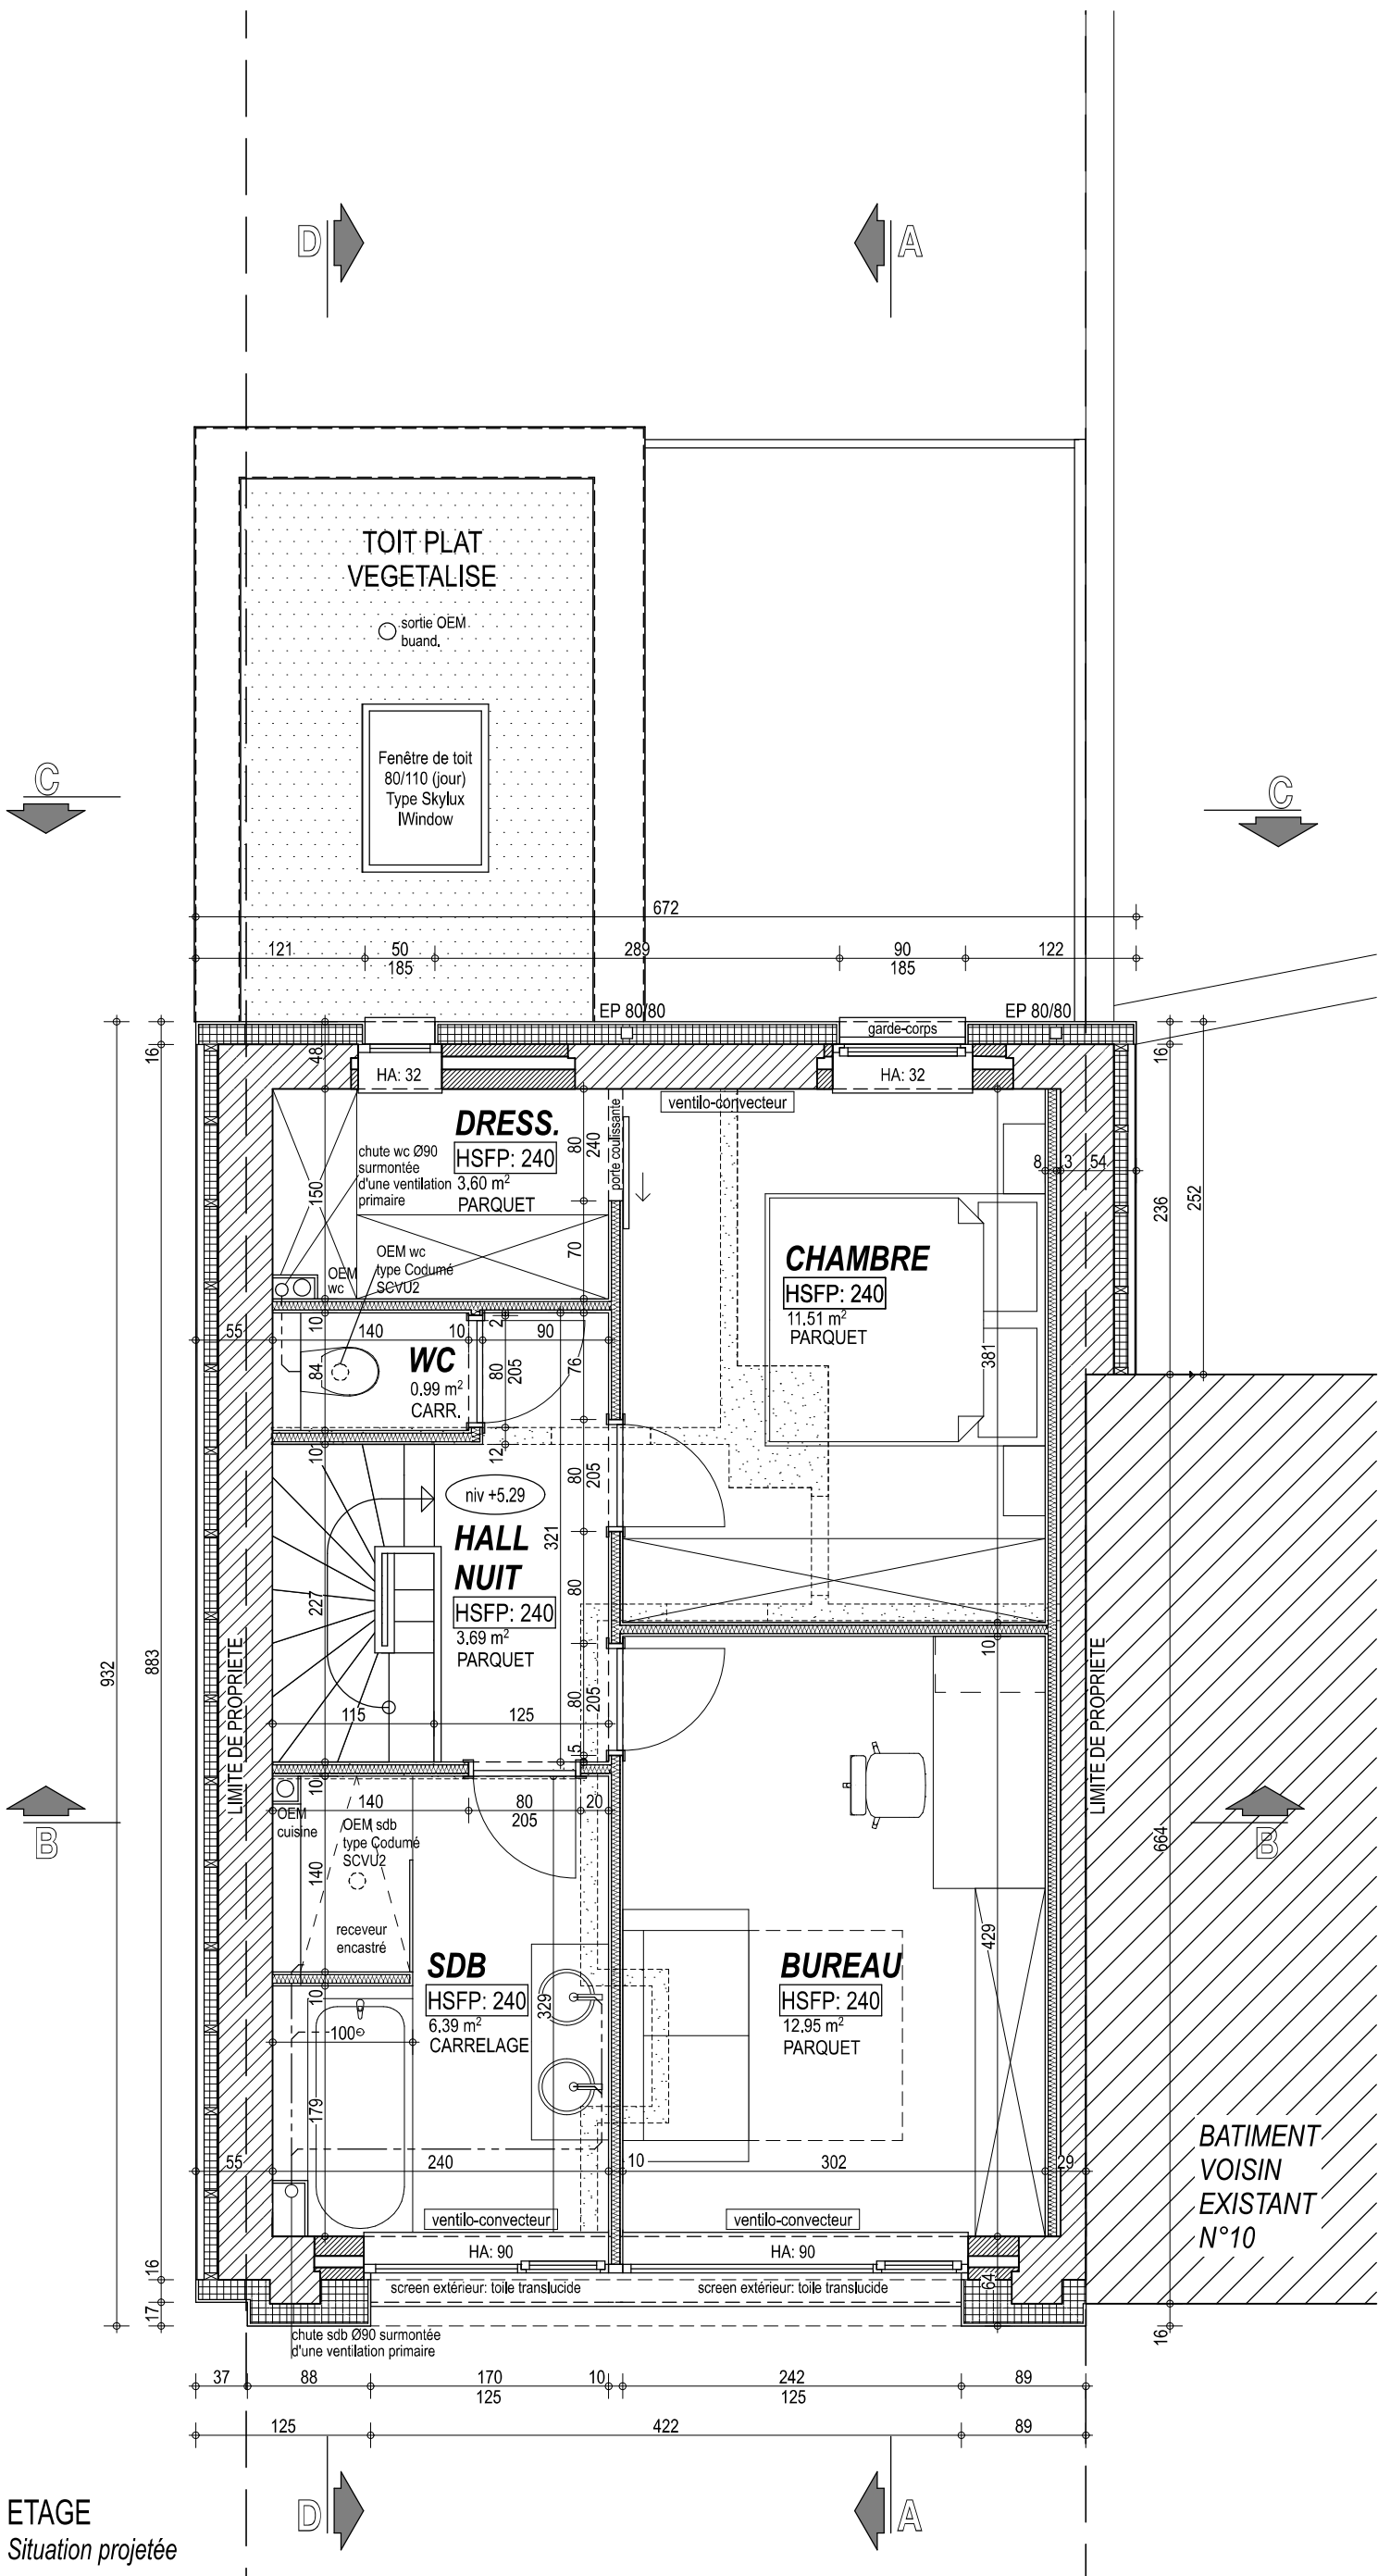

HACHURES			
	EXISTANT		ISOLANT RIGIDE
	BLOCS BETON		ISOLANT SOUPLE
	BETON CELLULAIRE		PAROI VERRE
	BETON ARMÉ		DÉMOLITIONS
REMARQUE: LA SITUATION EXISTANTE EST DONNÉE À TITRE INDICATIVE. TOUTES LES COTES ET RENSEIGNEMENTS DONNÉS AUX PLANS DEVRONT ÊTRE VÉRIFIÉS PAR L'ENTREPRISE AVANT LE DÉBUT DES TRAVAUX. CES PLANS NE VALENT PAS COMME PLANS DE STABILITÉ. UNE ÉTUDE DE STABILITÉ DOIT ÊTRE RÉALISÉE AVANT LE DÉBUT DES TRAVAUX, À CHARGE DE L'ENTREPRENEUR.			

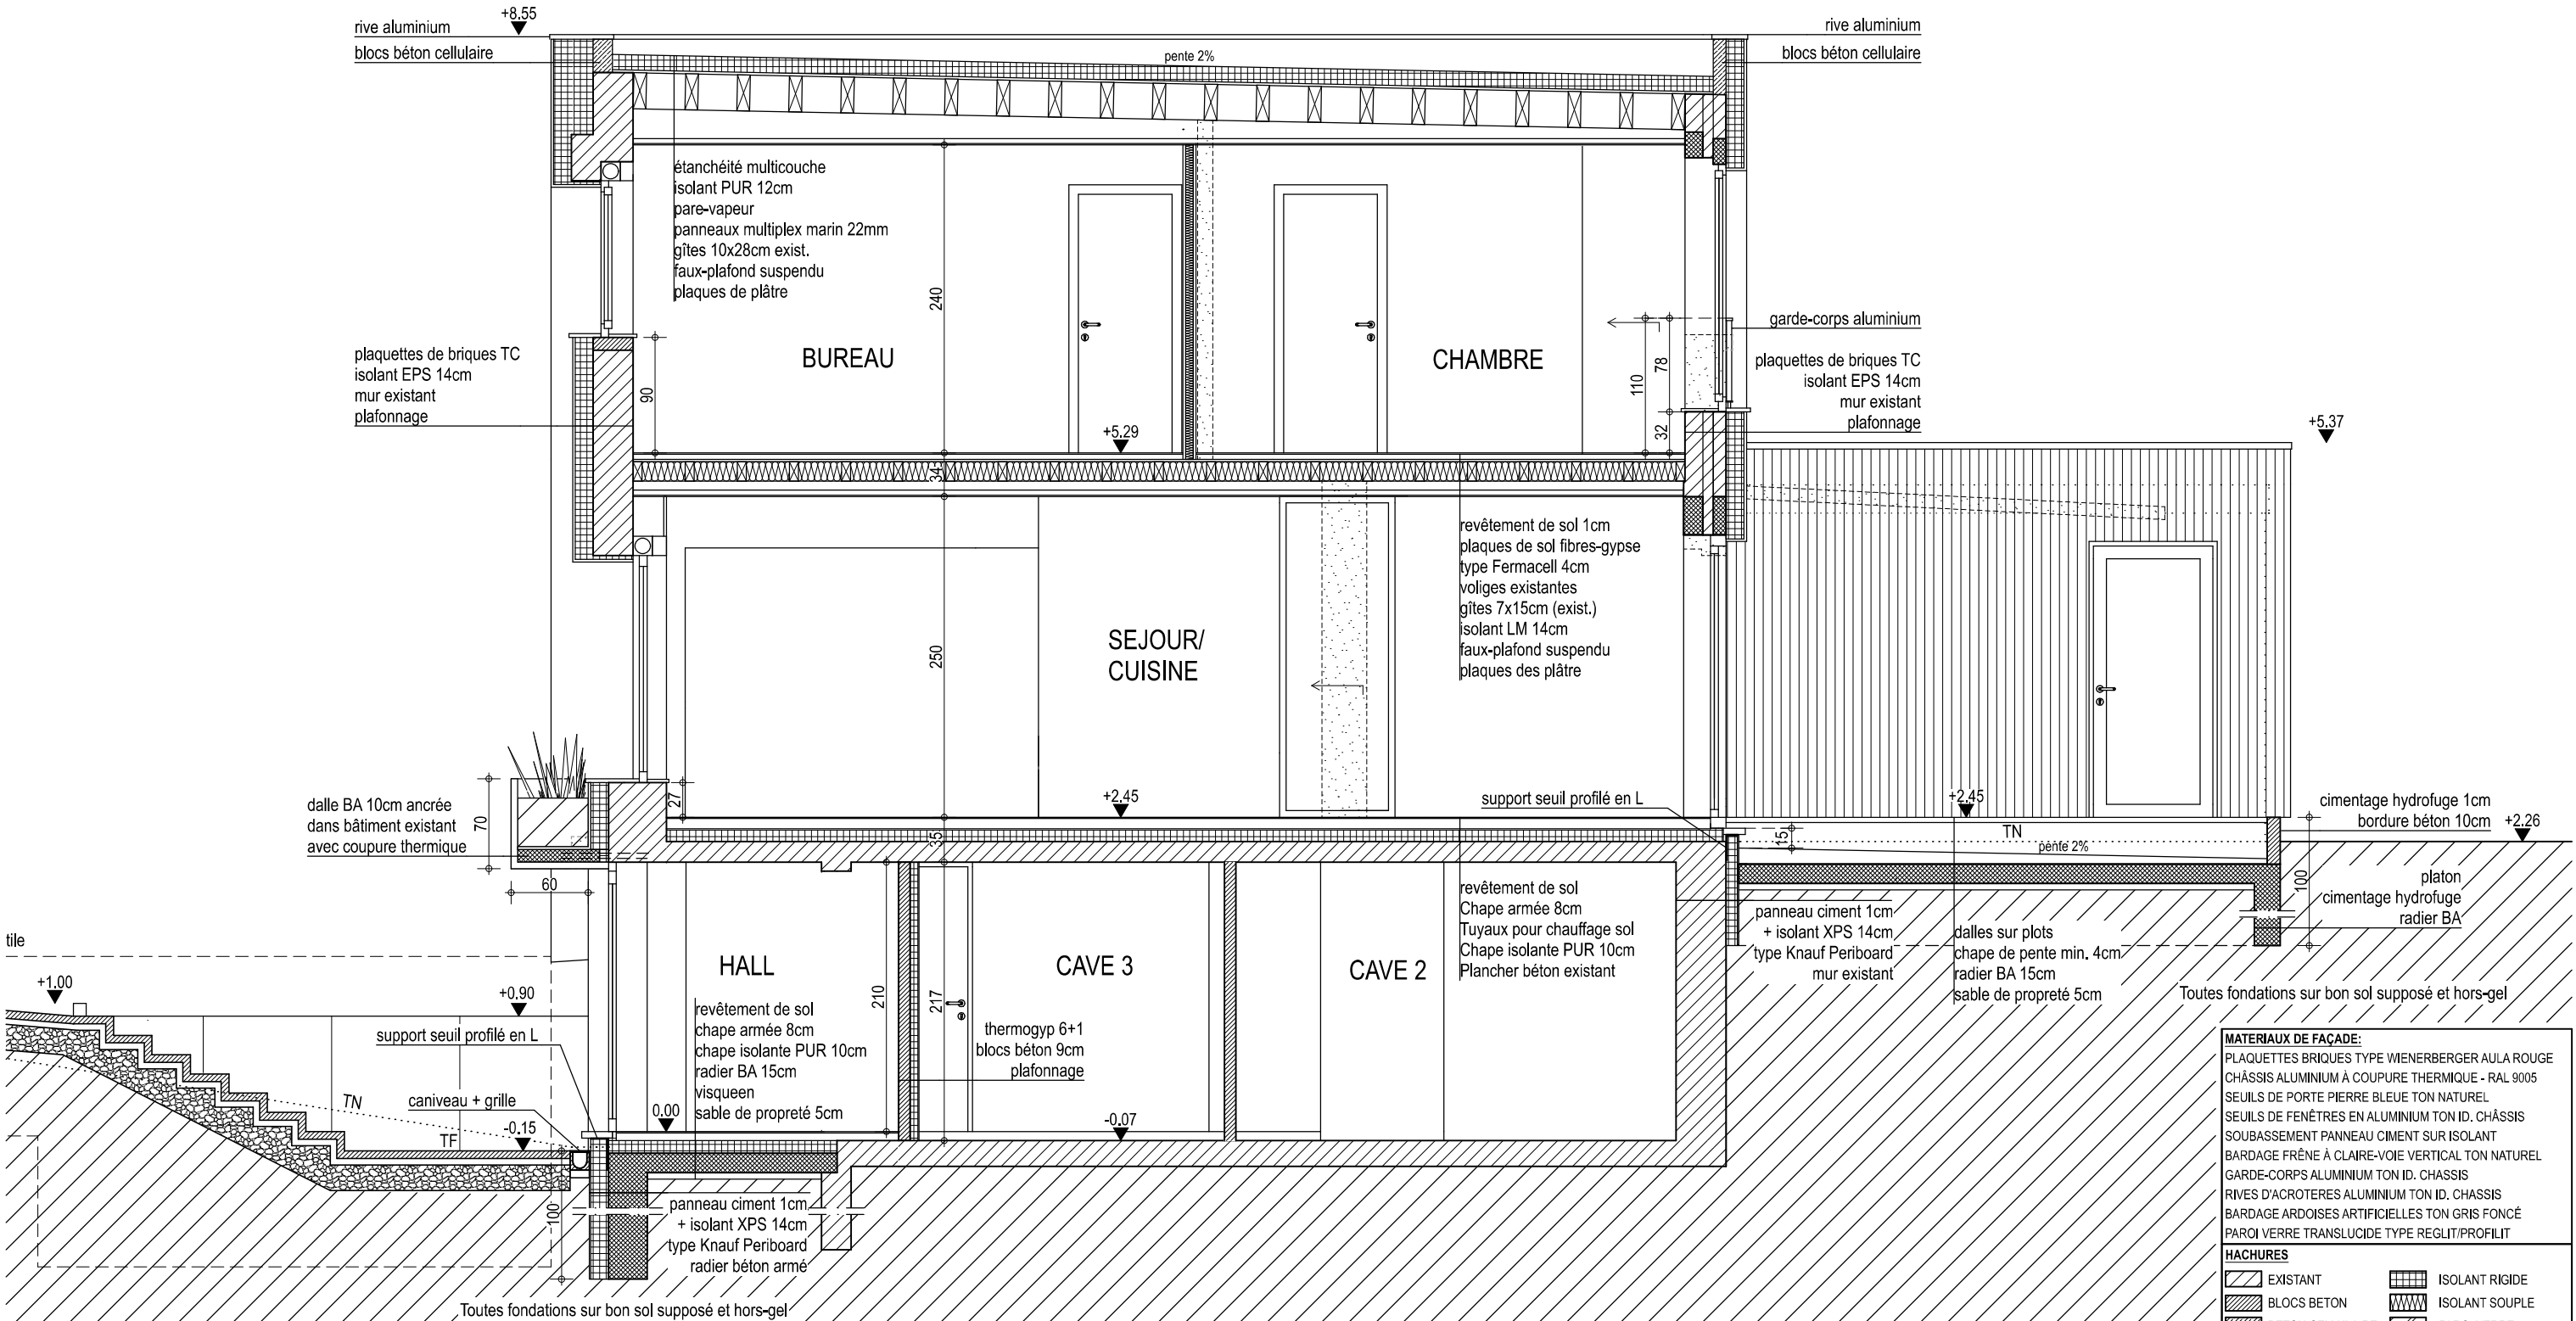


COUPE A-A
Situation projetée

MATERIAUX DE FAÇADE:
PLAQUETTES BRIQUES TYPE WIENERBERGER AULA ROUGE
CHÂSSIS ALUMINIUM À COUPURE THERMIQUE - RAL 9005
SEUILS DE PORTE PIERRE BLEUE TON NATUREL
SEUILS DE FENÊTRES EN ALUMINIUM TON ID. CHÂSSIS
SOUBASSEMENT PANNEAU CIMENT SUR ISOLANT
BARDAGE FRÈNE À CLAIRE-VOIE VERTICAL TON NATUREL
GARDE-CORPS ALUMINIUM TON ID. CHÂSSIS
RIVES D'ACROTÈRES ALUMINIUM TON ID. CHÂSSIS
BARDAGE ARDOISES ARTIFICIELLES TON GRIS FONCÉ
PAROI VERRE TRANSLUCIDE TYPE REGLIT/PROFILIT


HACHURES


EXISTANT	ISOLANT RIGIDE
BLOCS BETON	ISOLANT SOUPLE
BETON CELLULAIRE	PAROI VERRE
BETON ARMÉ	DÉMOLITIONS



REMARQUE:
LA SITUATION EXISTANTE EST DONNÉE À TITRE INDICATIVE.
TOUTES LES COTES ET RENSEIGNEMENTS DONNÉS AUX
PLANS DEVRONT ÊTRE VÉRIFIÉS PAR L'ENTREPRISE AVANT LE
DÉBUT DES TRAVAUX.
CES PLANS NE VALENT PAS COMME PLANS DE STABILITÉ. UNE
ÉTUDE DE STABILITÉ DOIT ÊTRE RÉALISÉE AVANT LE DÉBUT
DES TRAVAUX, À CHARGE DE L'ENTREPRENEUR.

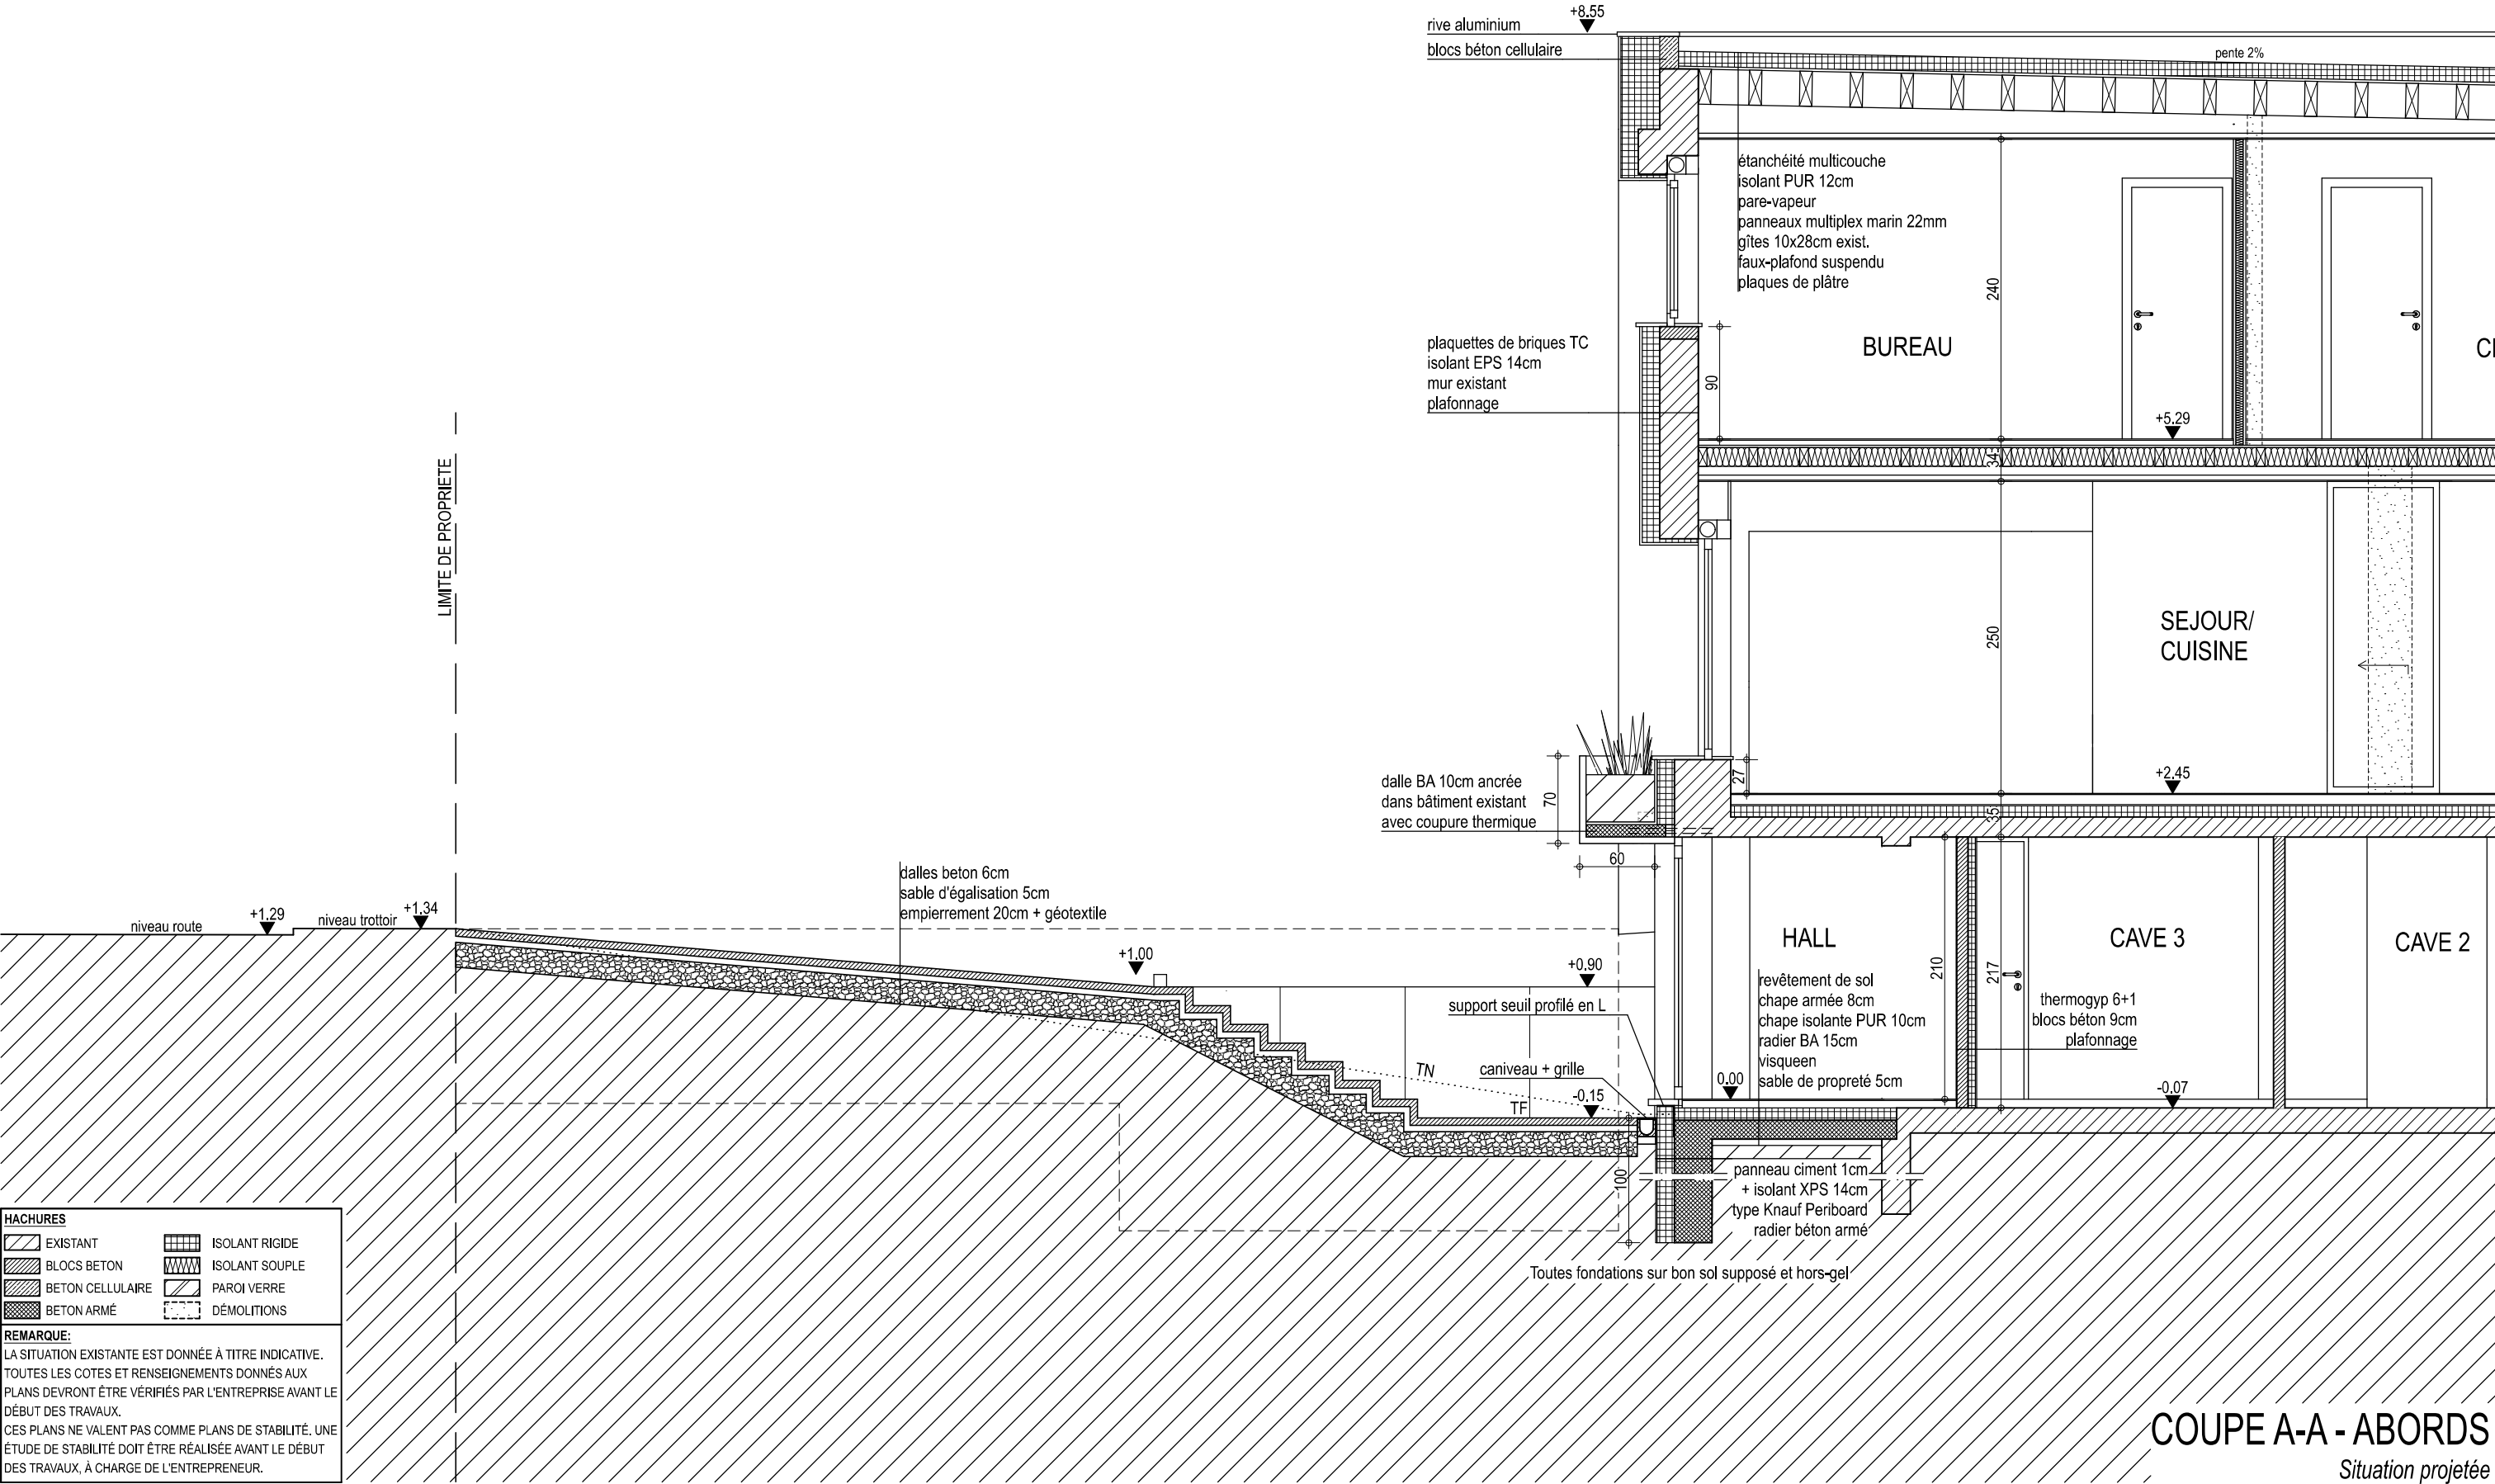




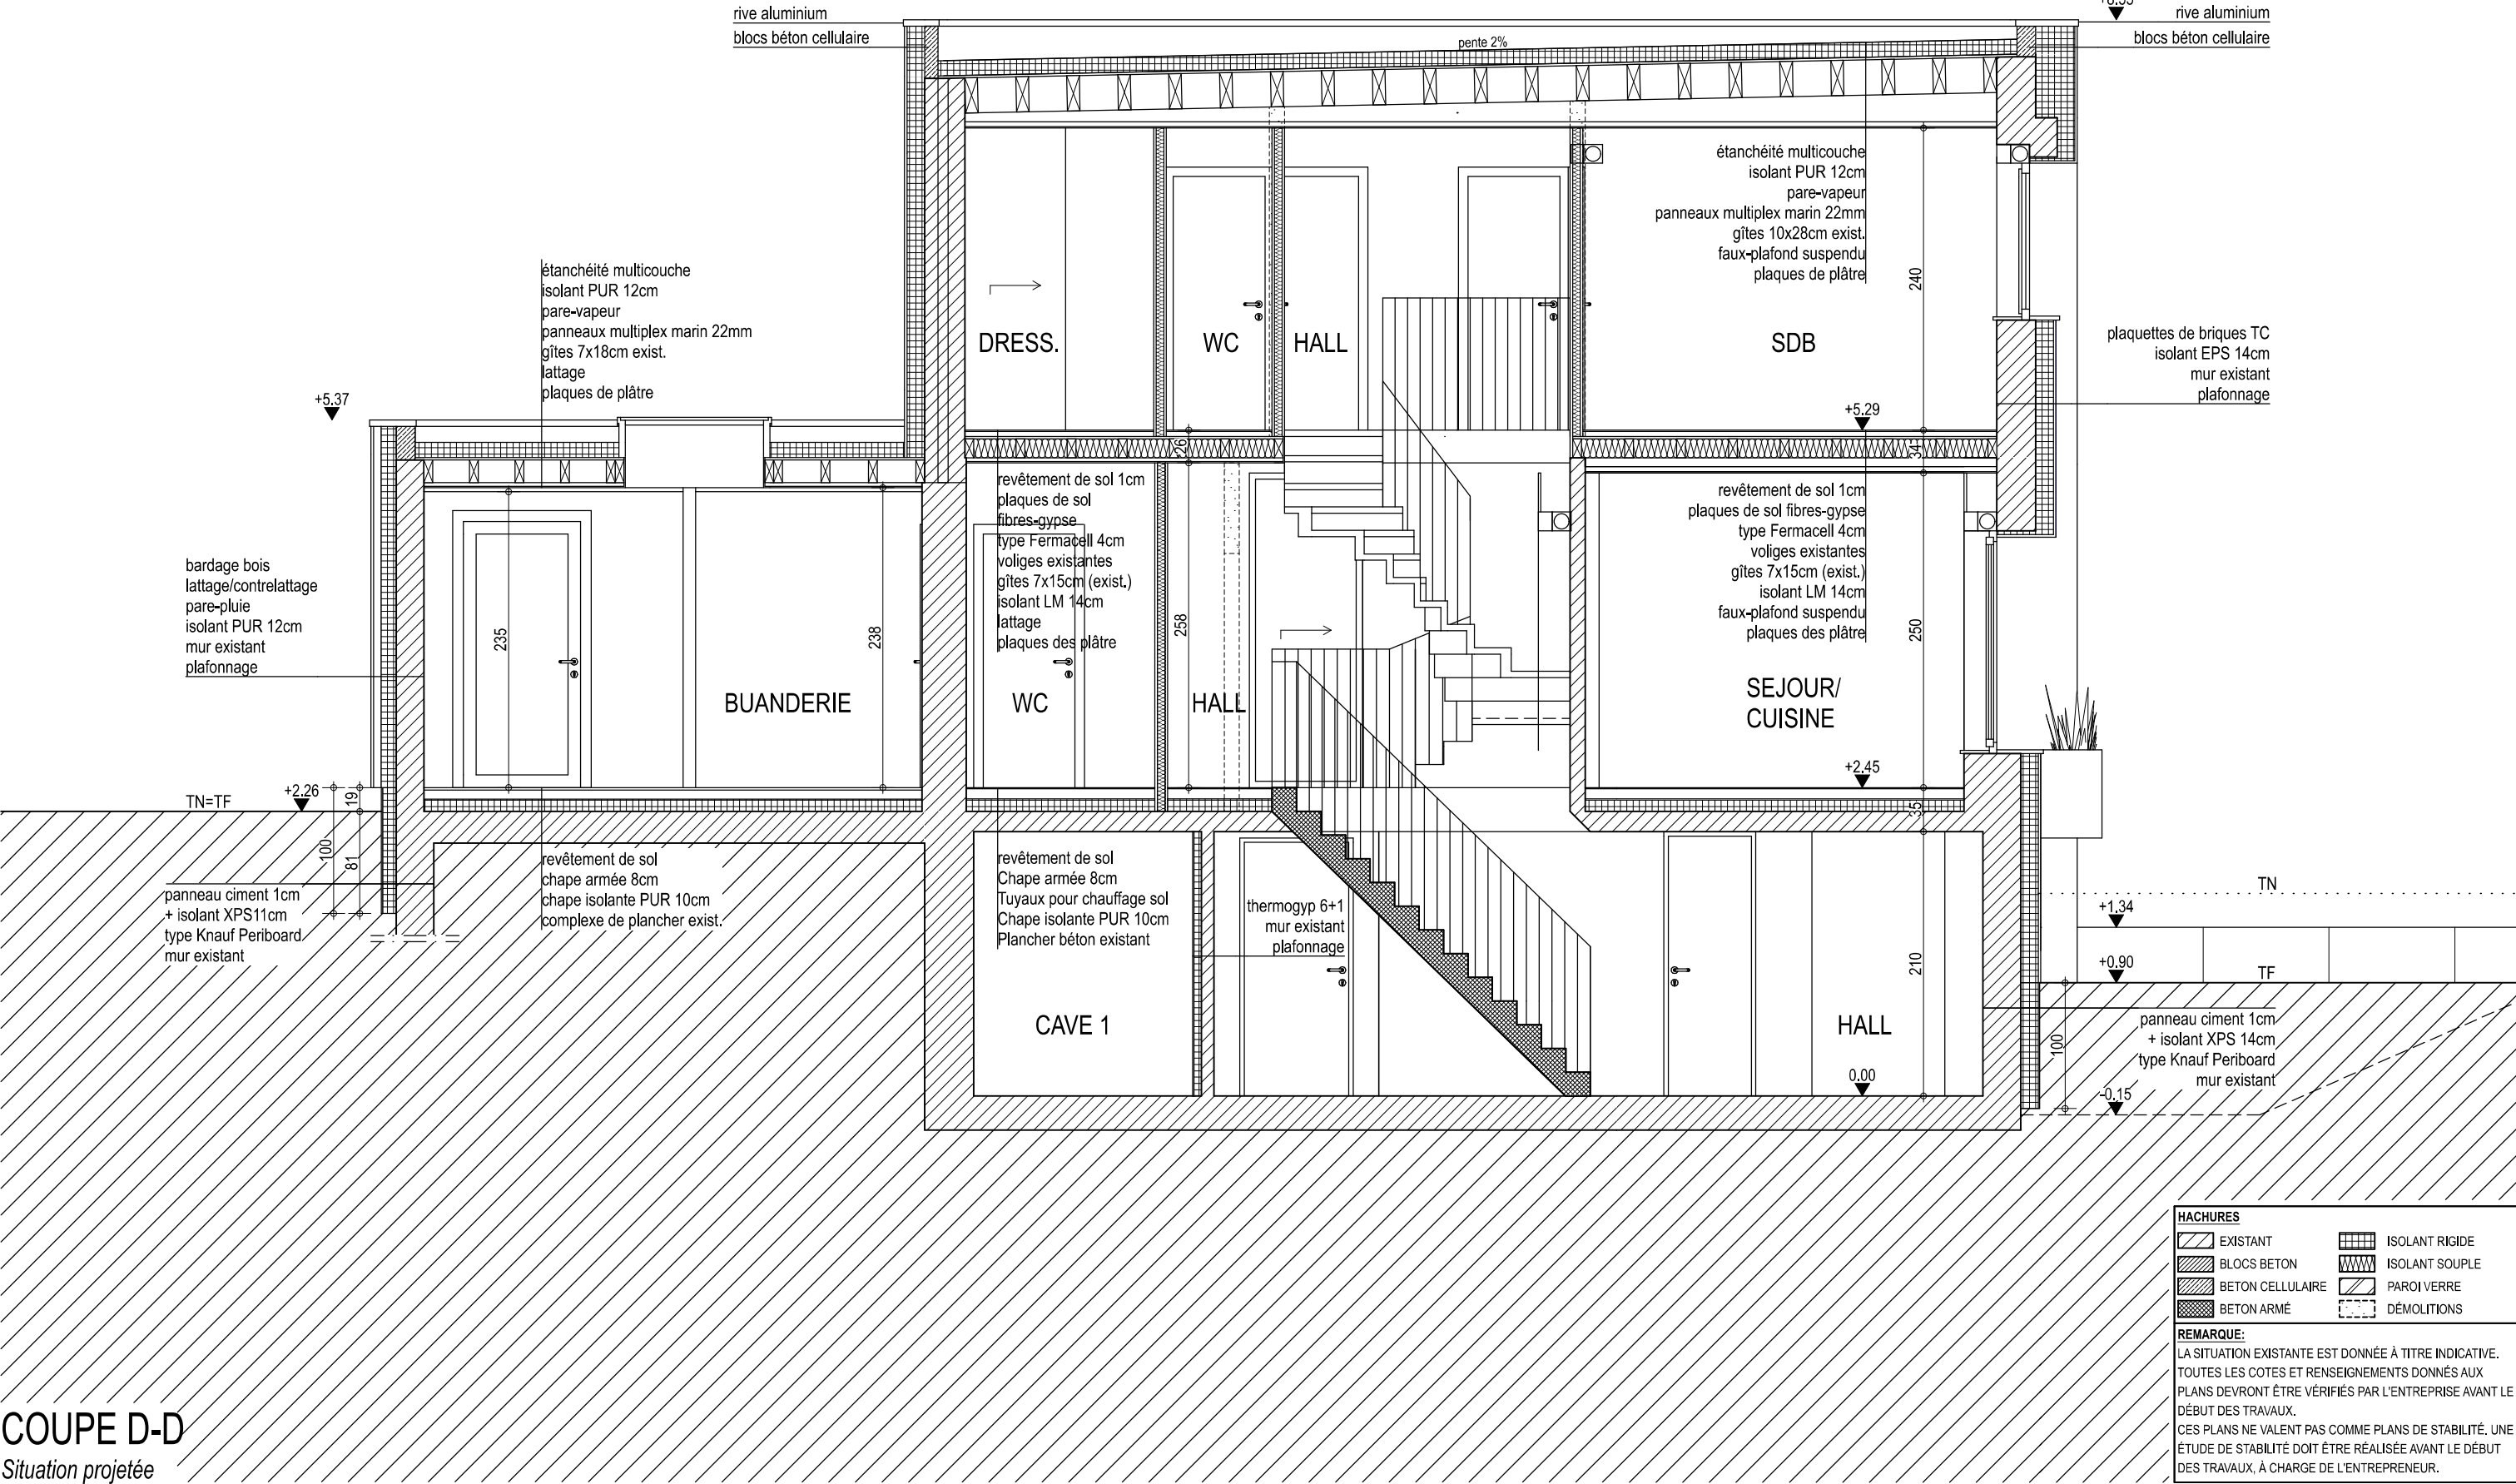


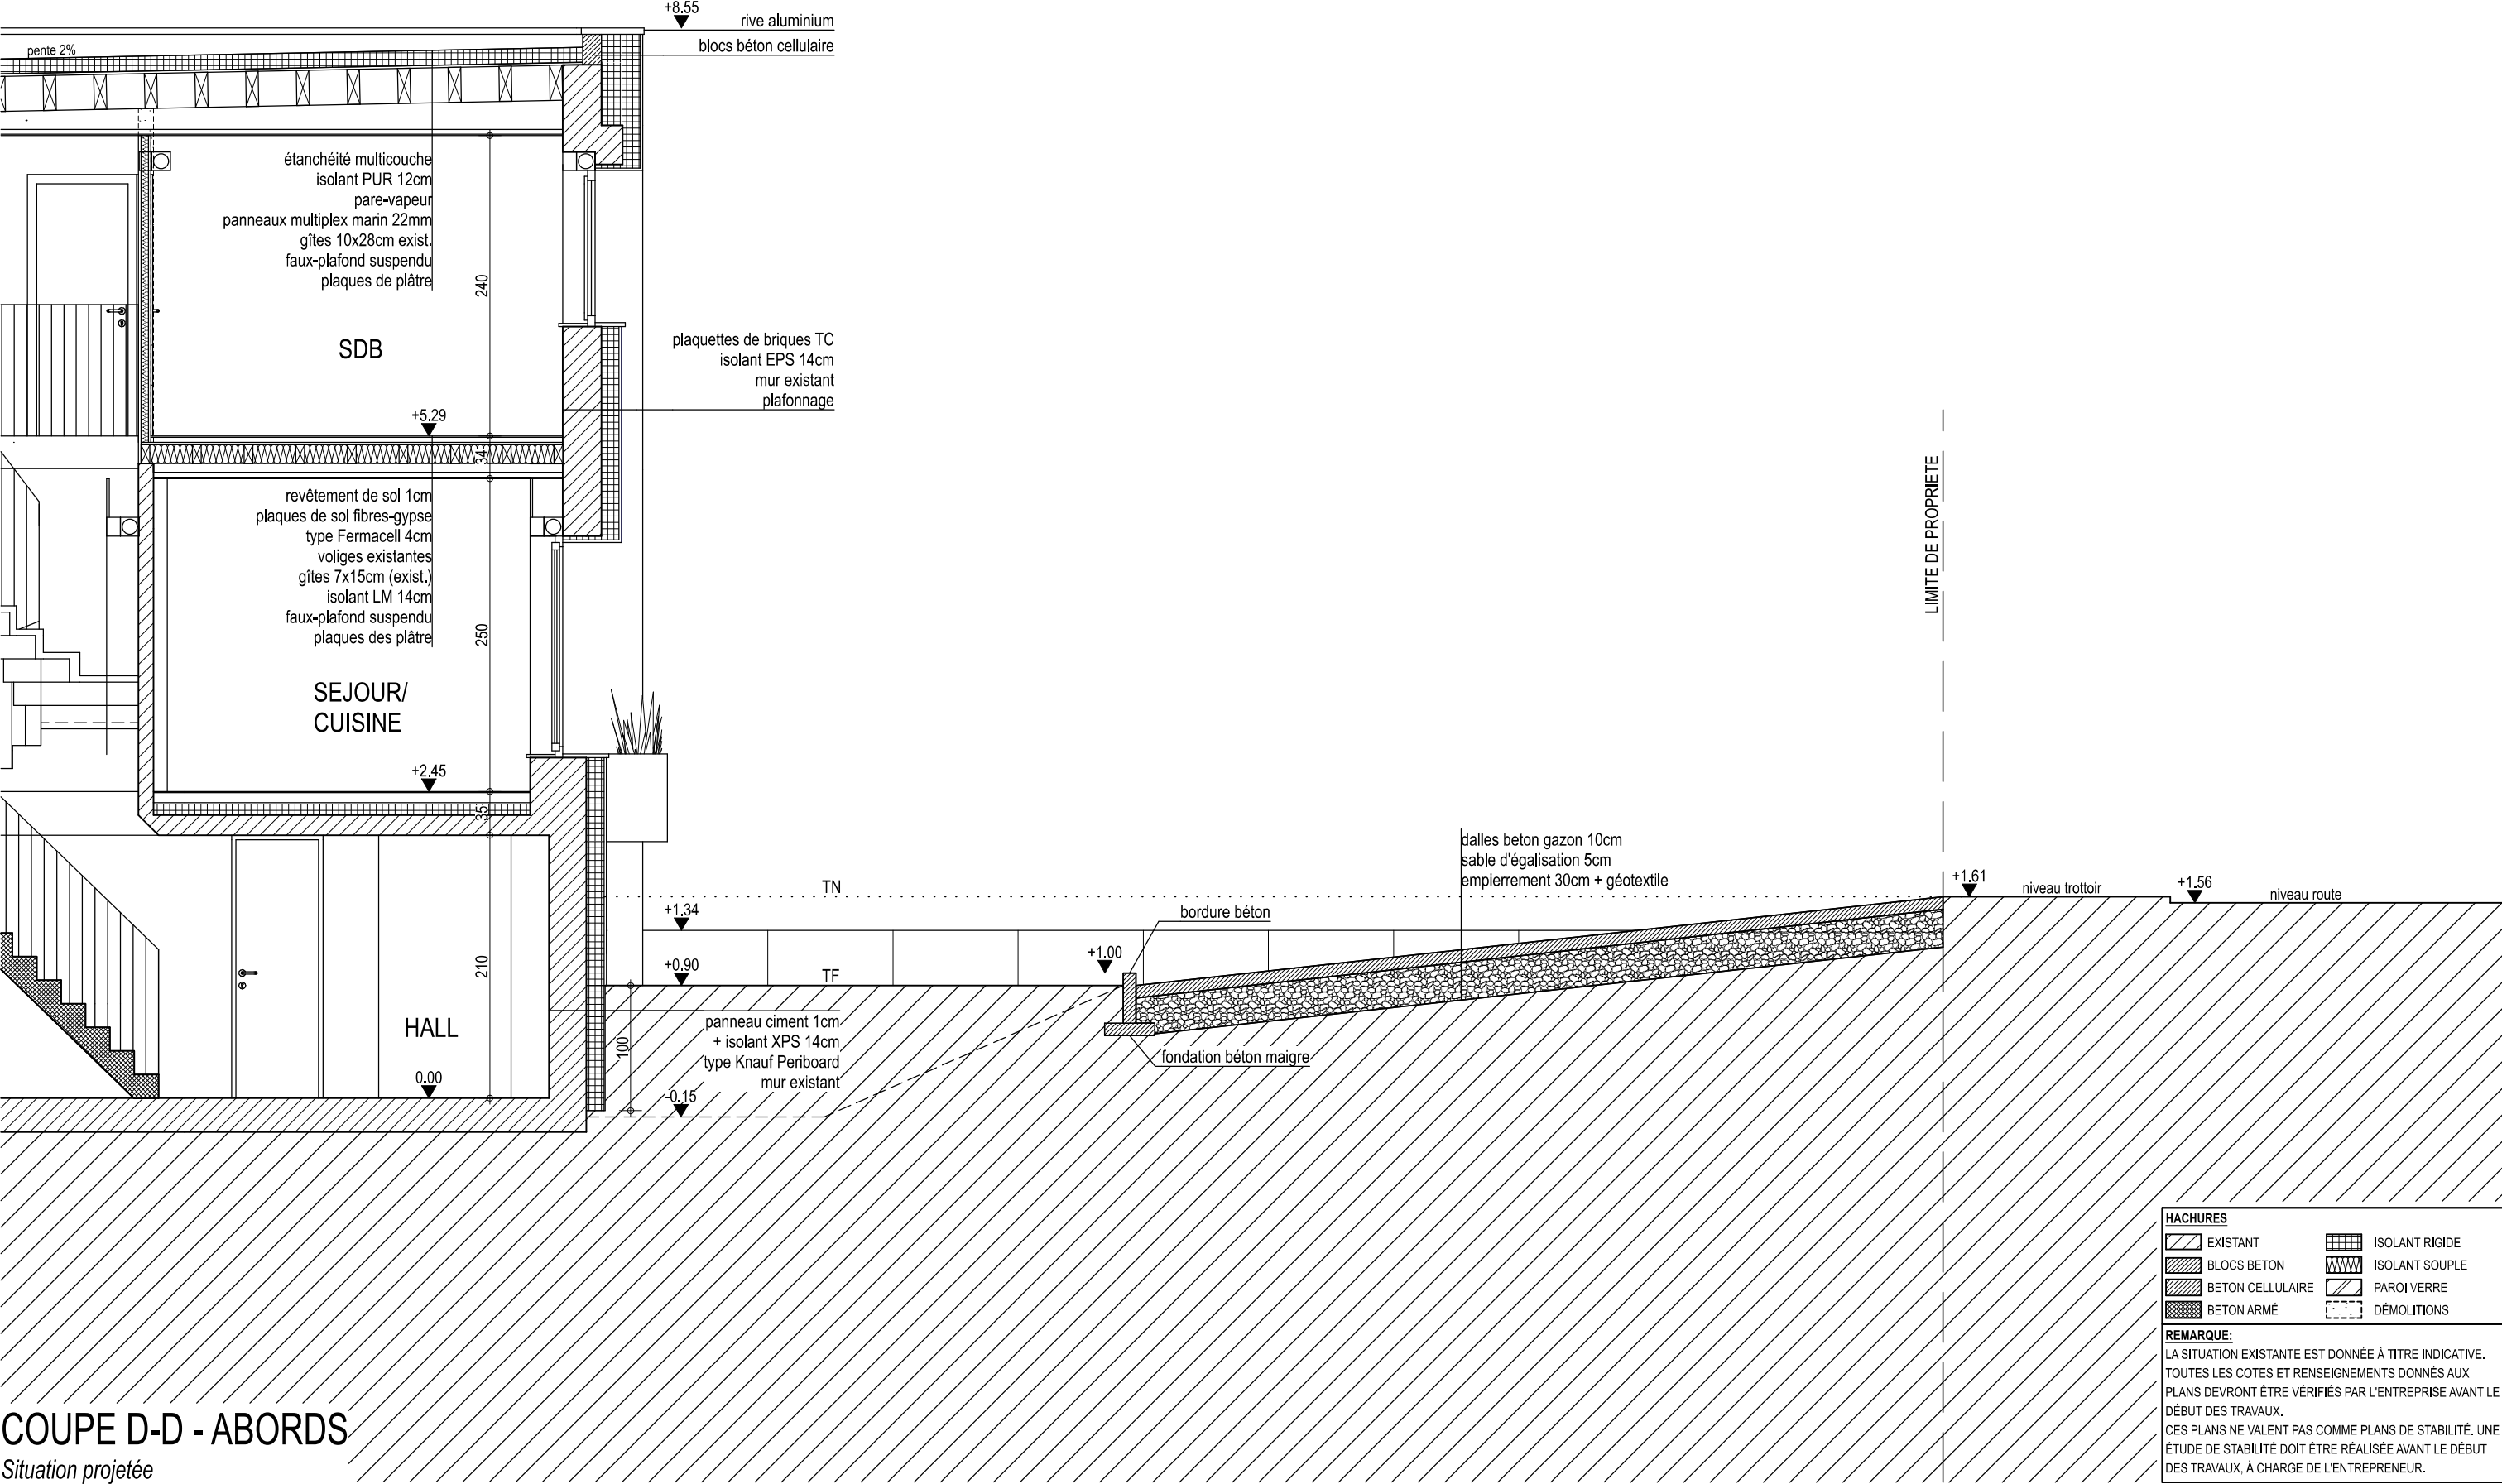

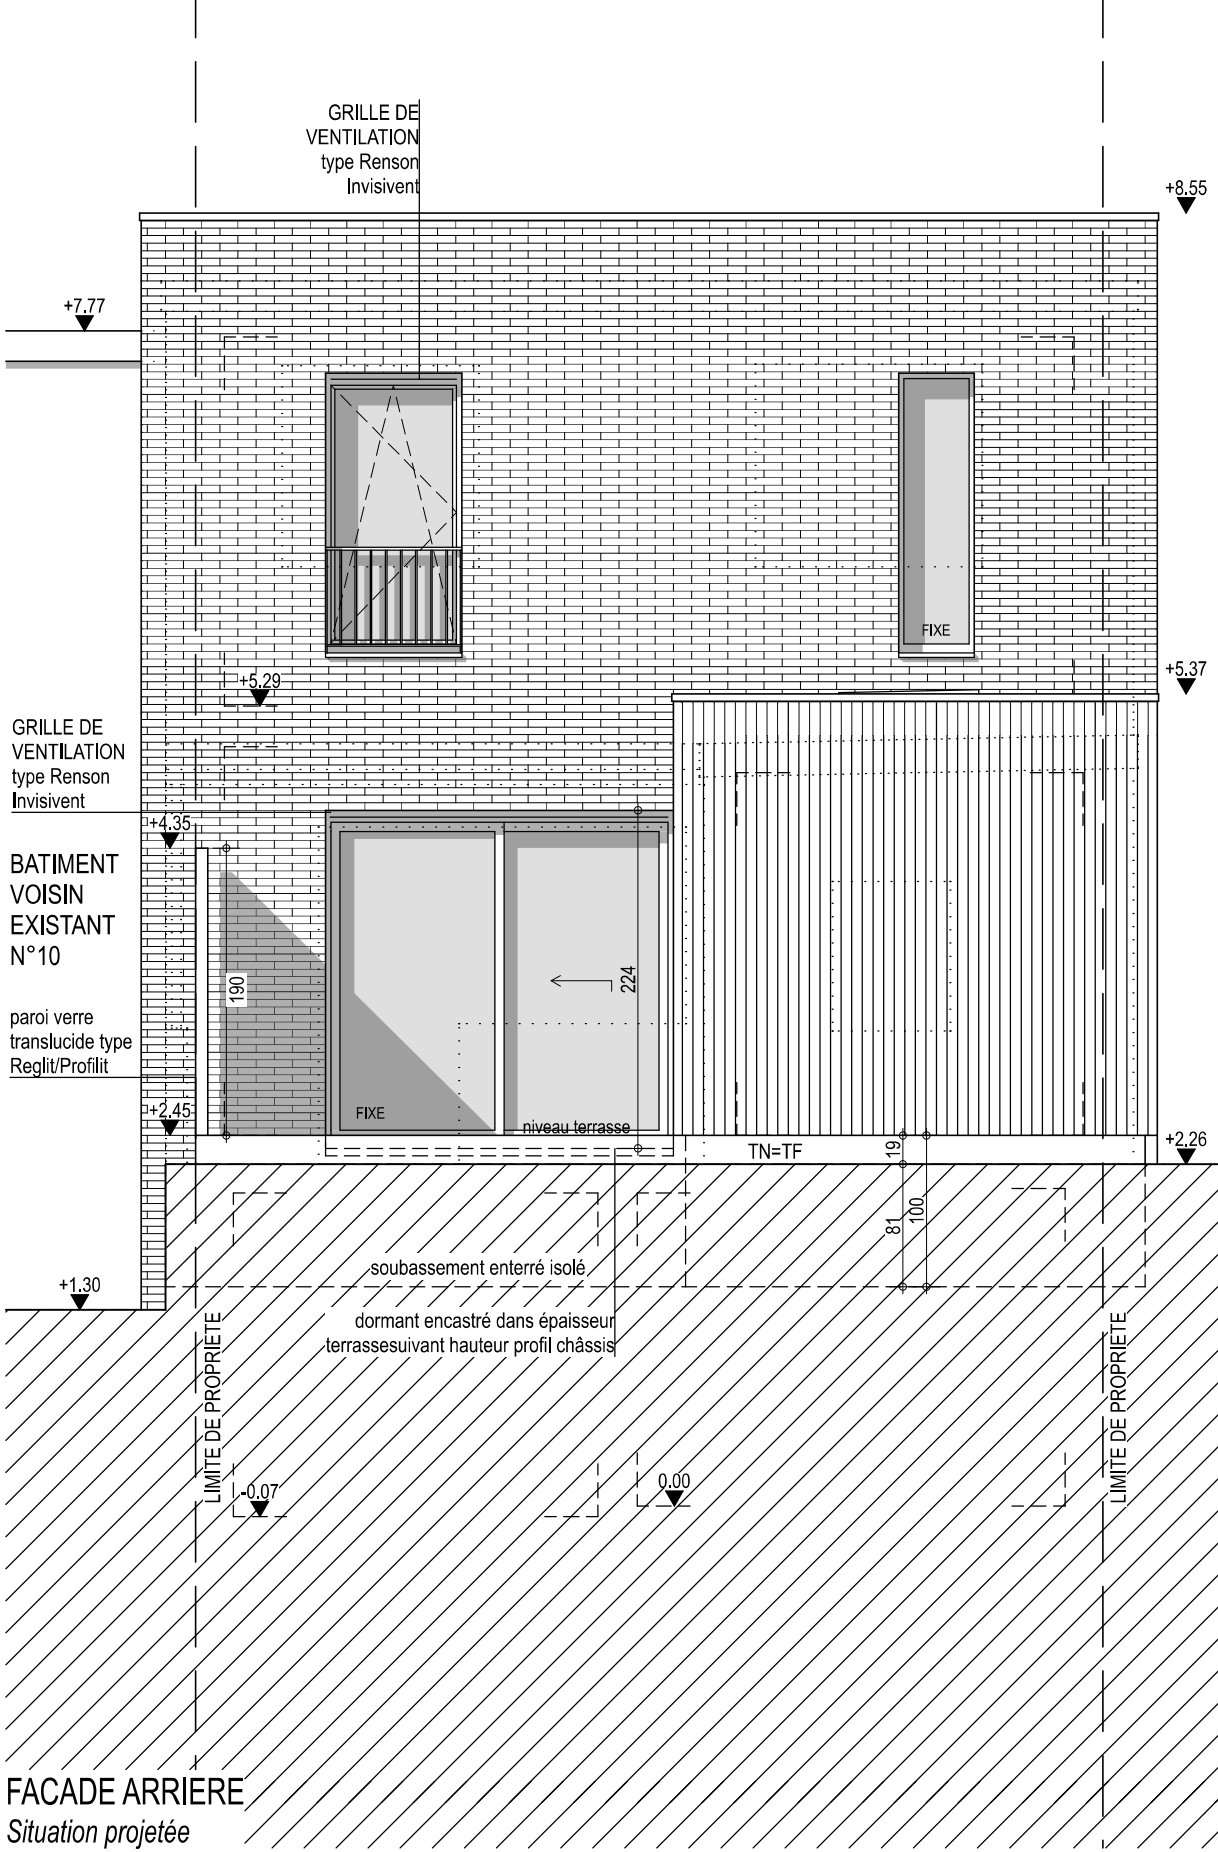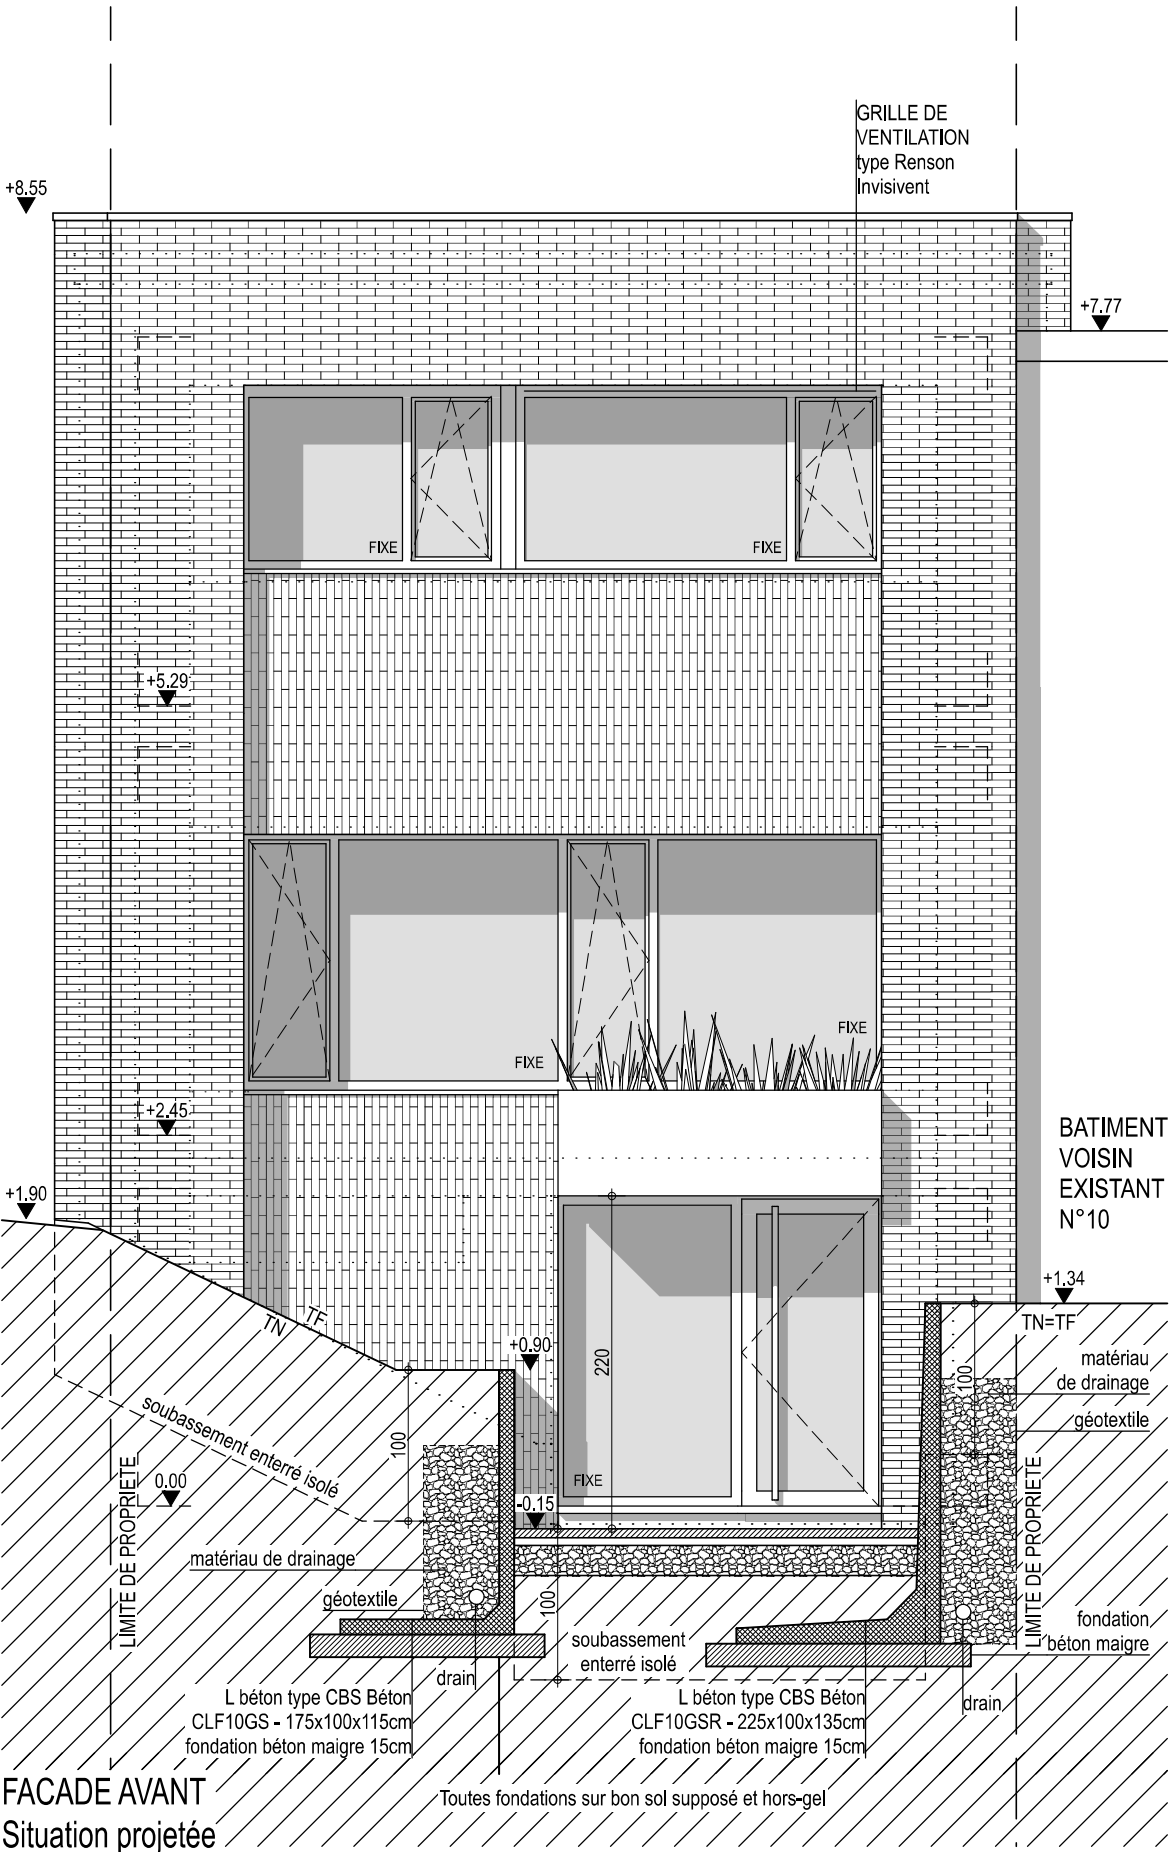

MATERIAUX DE FAÇADE: PLAQUETTES BRIQUES TYPE WIENERBERGER AULA ROUGE CHÂSSIS ALUMINIUM À COUPURE THERMIQUE - RAL 9005 SEUILS DE PORTE PIERRE BLEUE TON NATUREL SEUILS DE FENÊTRES EN ALUMINIUM TON ID. CHÂSSIS SOUBASSEMENT PANNEAU CIMENT SUR ISOLANT BARDAGE FRÈNE À CLAIRE-VOIE VERTICAL TON NATUREL GARDE-CORPS ALUMINIUM TON ID. CHÂSSIS RIVES D'ACROTERES ALUMINIUM TON ID. CHÂSSIS BARDAGE ARDOISES ARTIFICIELLES TON GRIS FONCÉ PAROI VERRE TRANSLUCIDE TYPE REGLIT/PROFILIT	
HACHURES	
	EXISTANT
	BLOCS BETON
	BETON CELLULAIRE
	BETON ARMÉ
	ISOLANT RIGIDE
	ISOLANT SOUPLE
	PAROI VERRE
	DÉMOLITIONS
REMARQUE: LA SITUATION EXISTANTE EST DONNÉE À TITRE INDICATIVE. TOUTES LES COTES ET RENSEIGNEMENTS DONNÉS AUX PLANS DEVRONT ÊTRE VÉRIFIÉS PAR L'ENTREPRISE AVANT LE DÉBUT DES TRAVAUX. CES PLANS NE VALENT PAS COMME PLANS DE STABILITÉ. UNE ÉTUDE DE STABILITÉ DOIT ÊTRE RÉALISÉE AVANT LE DÉBUT DES TRAVAUX, À CHARGE DE L'ENTREPRENEUR.	

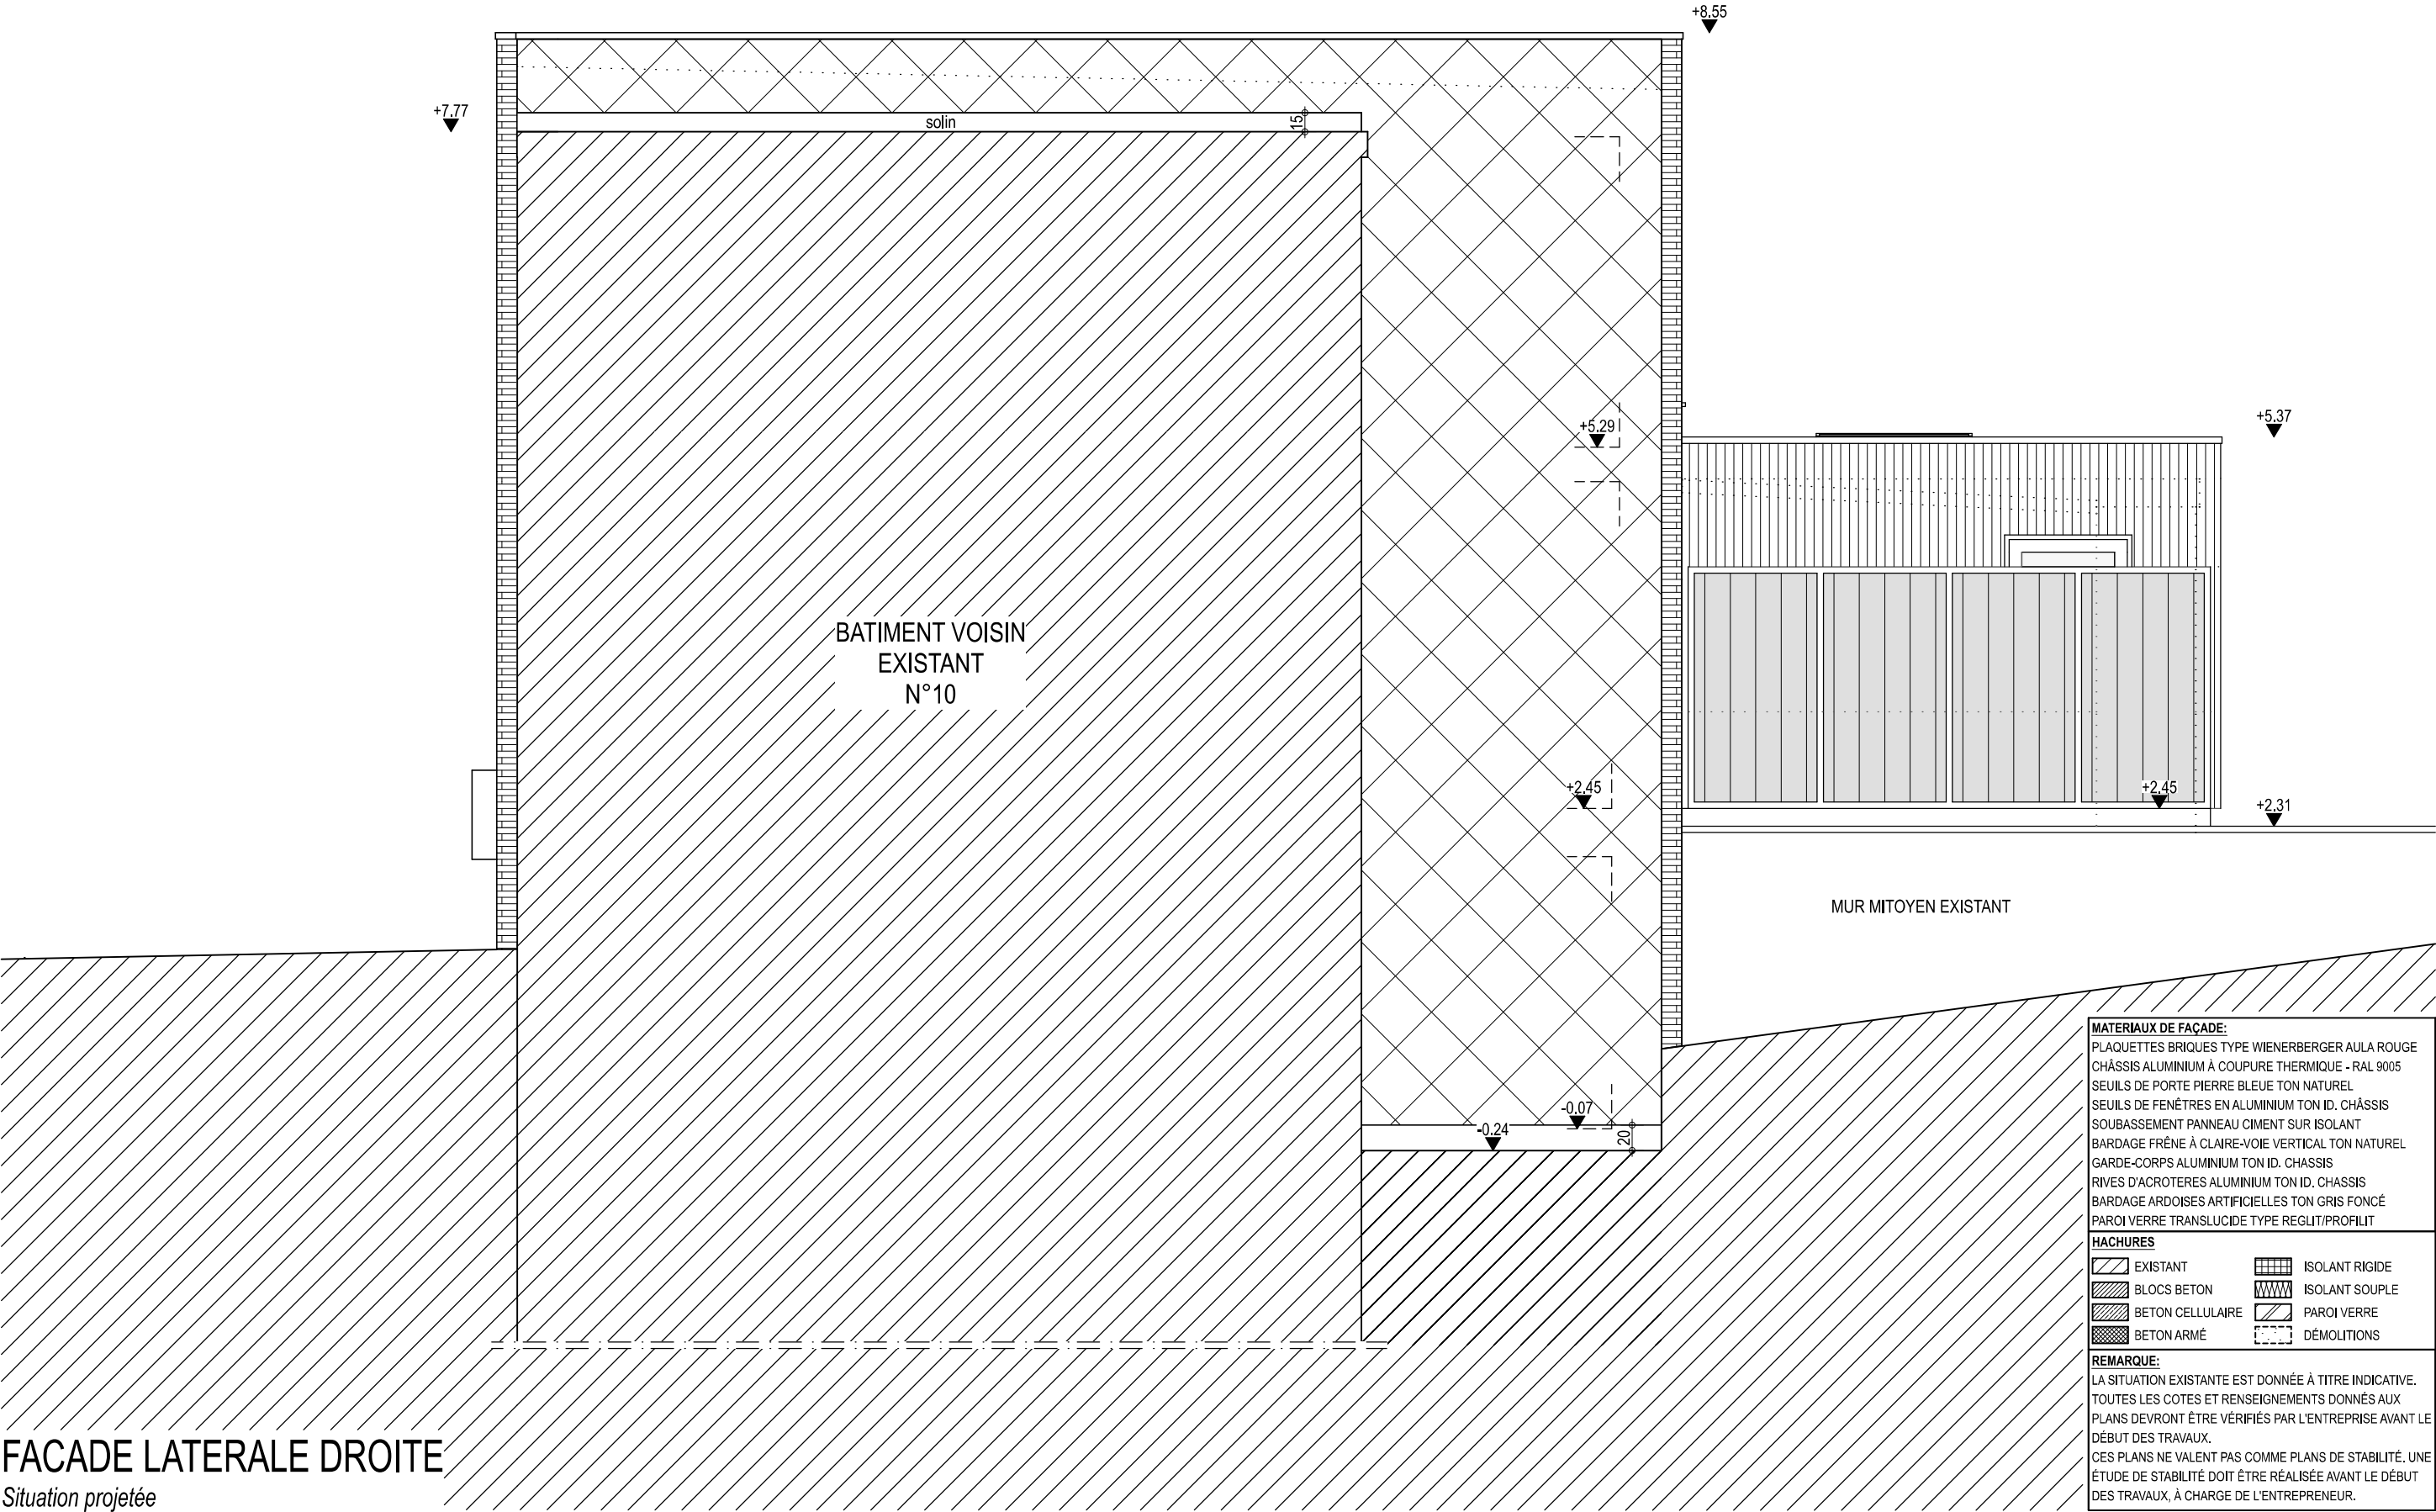

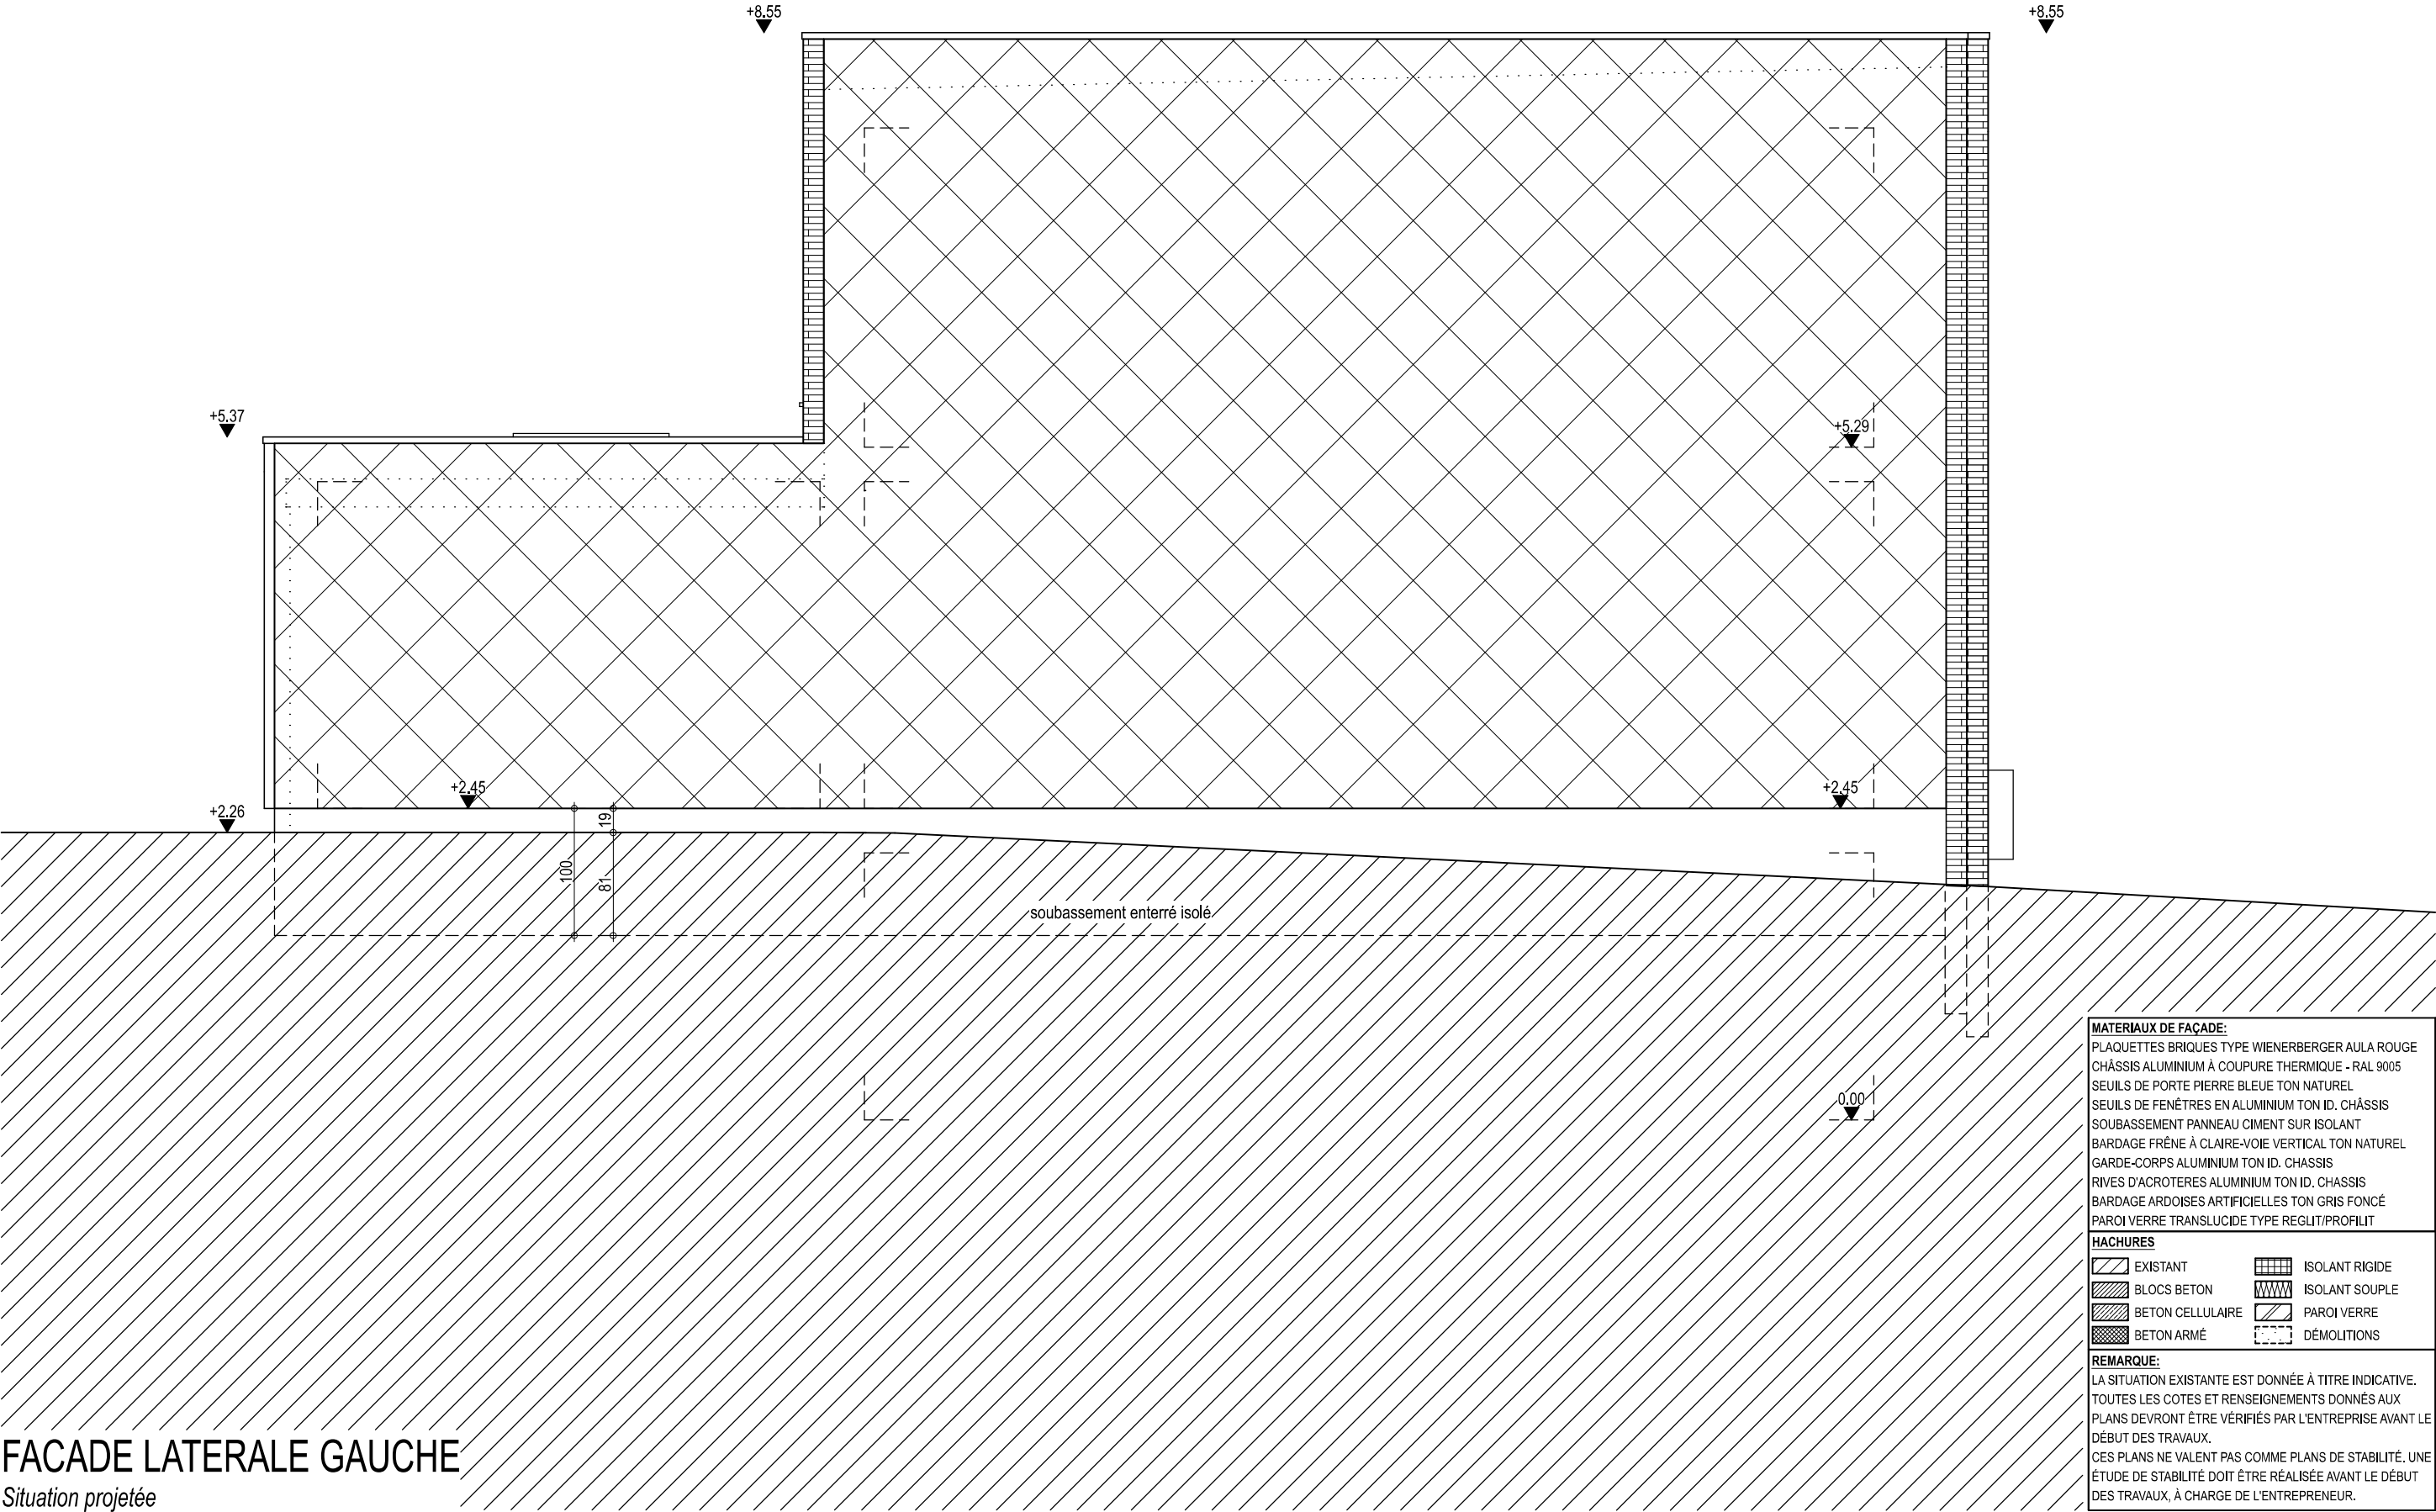

MATERIAUX DE FAÇADE:
PLAQUETTES BRIQUES TYPE WIENERBERGER AULA ROUGE
CHÂSSIS ALUMINIUM À COUPURE THERMIQUE - RAL 9005
SEUILS DE PORTE PIERRE BLEUE TON NATUREL
SEUILS DE FENÊTRES EN ALUMINIUM TON ID. CHÂSSIS
SOUBASSEMENT PANNEAU CIMENT SUR ISOLANT
BARDAGE FRÊNE À CLAIRE-VOIE VERTICAL TON NATUREL
GARDE-CORPS ALUMINIUM TON ID. CHÂSSIS
RIVES D'ACROTERES ALUMINIUM TON ID. CHÂSSIS
BARDAGE ARDOISES ARTIFICIELLES TON GRIS FONCÉ
PAROI VERRE TRANSLUCIDE TYPE REGLIT/PROFILIT

HACHURES

	EXISTANT		ISOLANT RIGIDE
	BLOCS BETON		ISOLANT SOUPLE
	BETON CELLULAIRE		PAROI VERRE
	BETON ARMÉ		DÉMOLITIONS

REMARQUE:
LA SITUATION EXISTANTE EST DONNÉE À TITRE INDICATIVE.
TOUTES LES COTES ET RENSEIGNEMENTS DONNÉS AUX
PLANS DEVRONT ÊTRE VÉRIFIÉS PAR L'ENTREPRISE AVANT LE
DÉBUT DES TRAVAUX.
CES PLANS NE VALENT PAS COMME PLANS DE STABILITÉ. UNE
ÉTUDE DE STABILITÉ DOIT ÊTRE RÉALISÉE AVANT LE DÉBUT
DES TRAVAUX, À CHARGE DE L'ENTREPRENEUR.