




Appartement type D
type 2 chambres - surface 102 m²

situation dans l'immeuble

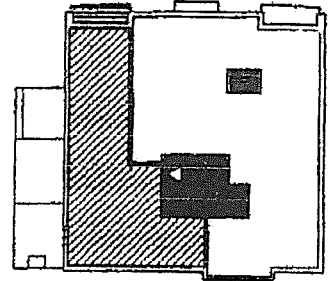


Appartement comportant:

- 1 hall + vestiaire + sanitaire
- 1 séjour
- 1 balcon
- 1 cuisine
- 2 chambres
- 1 salle de bains
- 1 buanderie

Nombre disponible : 3

situation : étage 3
étage 4
étage 5

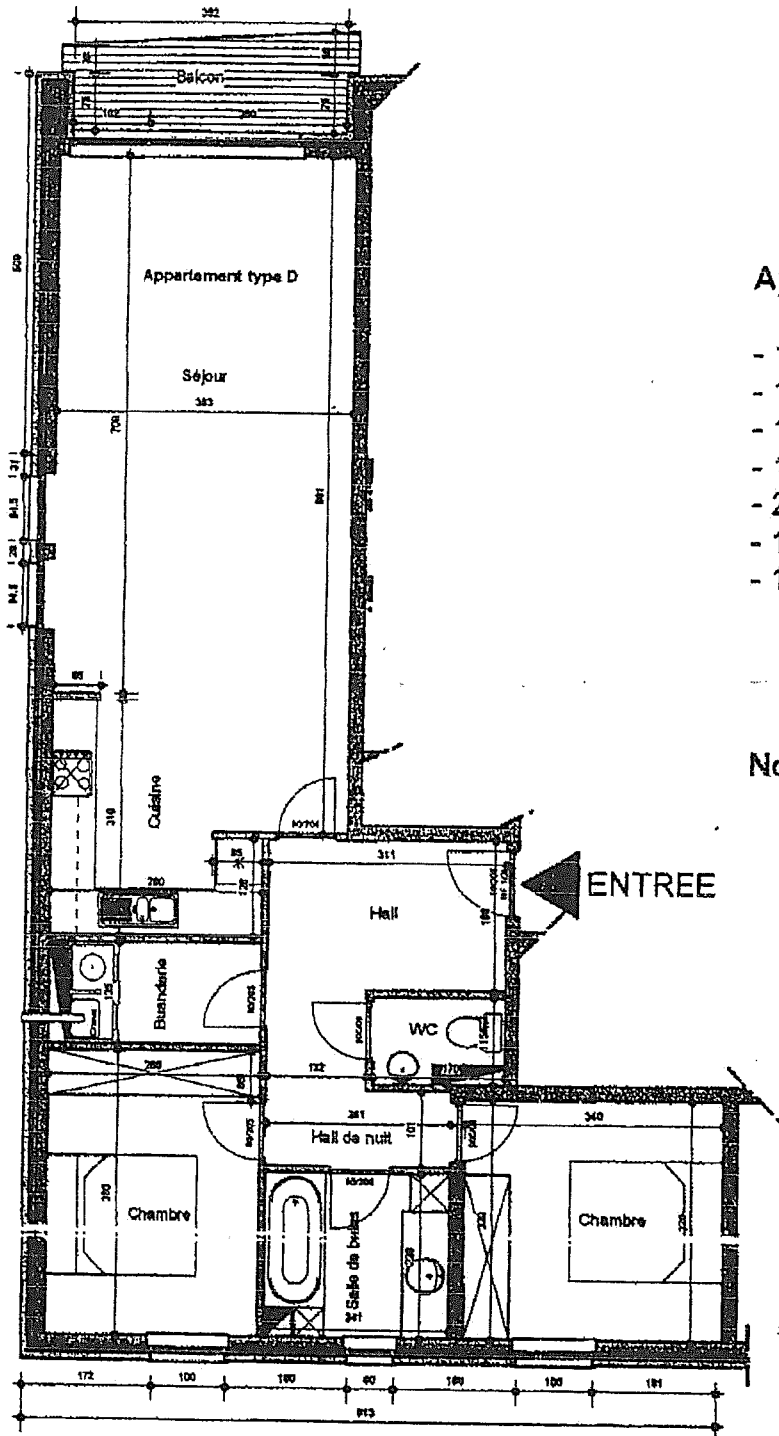

Echelle : 1 m 5 m

8 mars 2003

autel

JEAN-PIERRE COLPE

SPRL R.I.C.

CLOS DES VENDANGES, 13
5100 WEPION

TÉL. : 081 46 18 69
GSM : 0475 60 34 98