



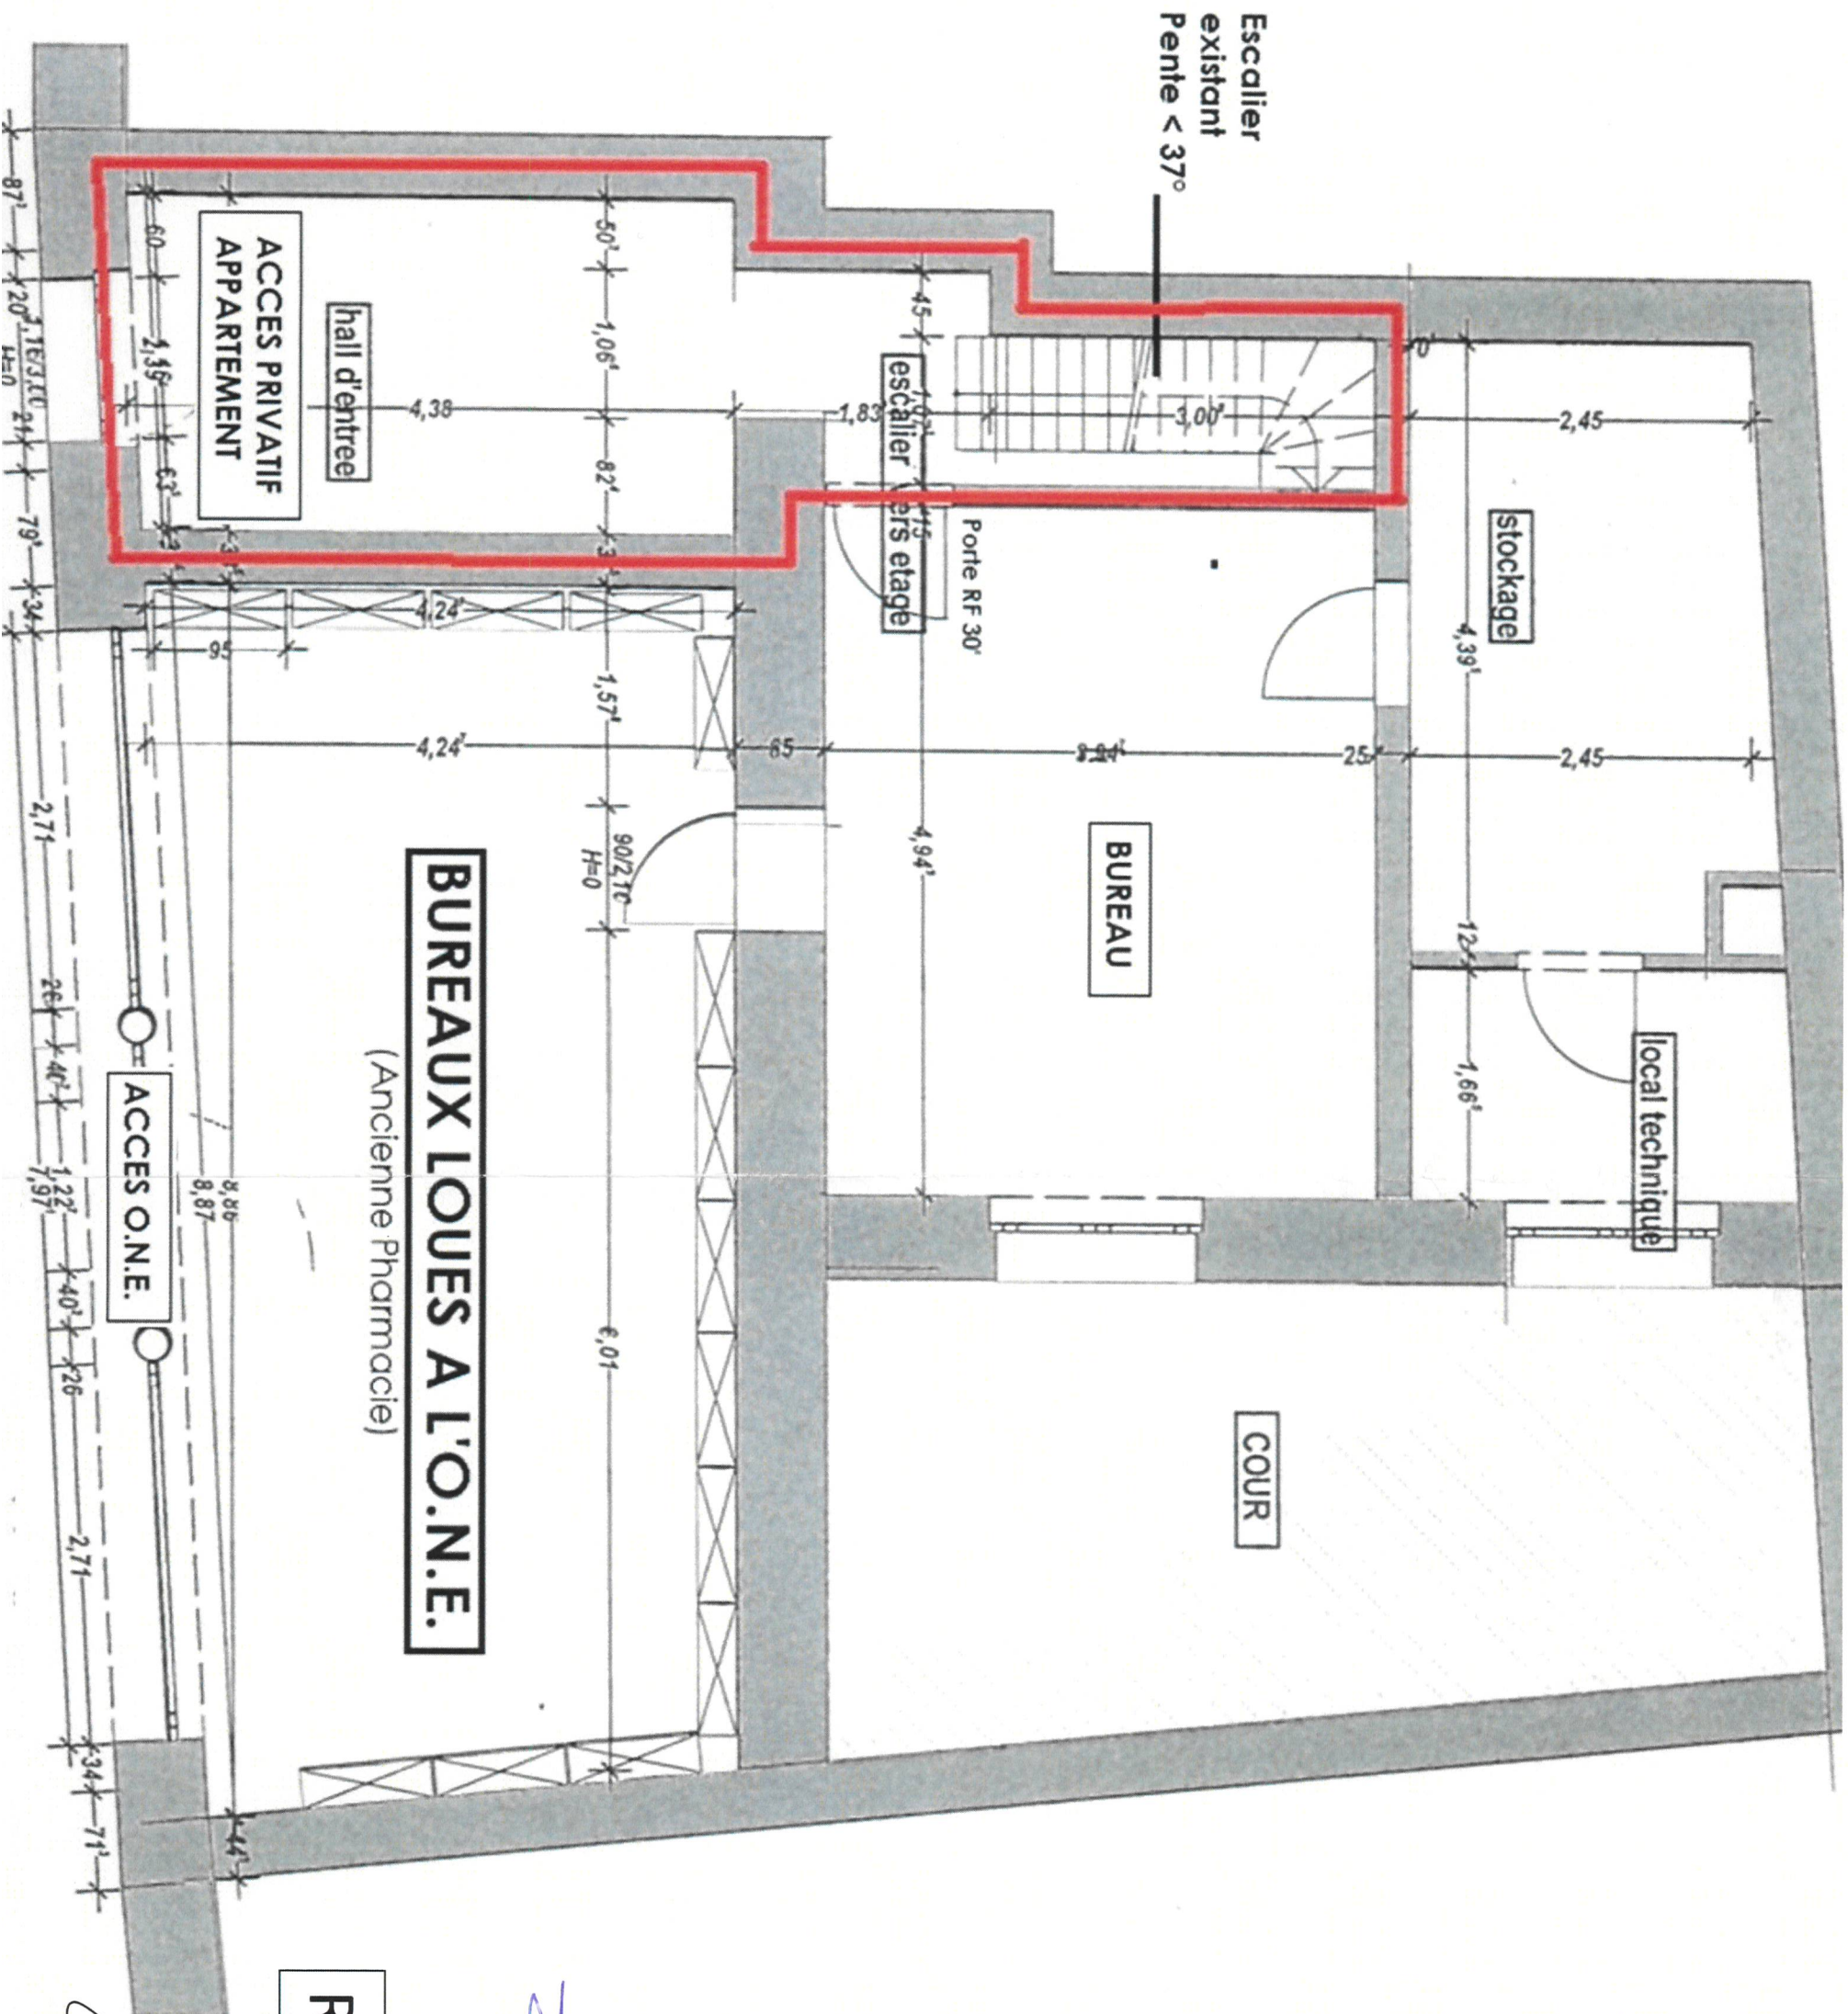

[Handwritten signature]

REZ-DE-CHAUSSEE

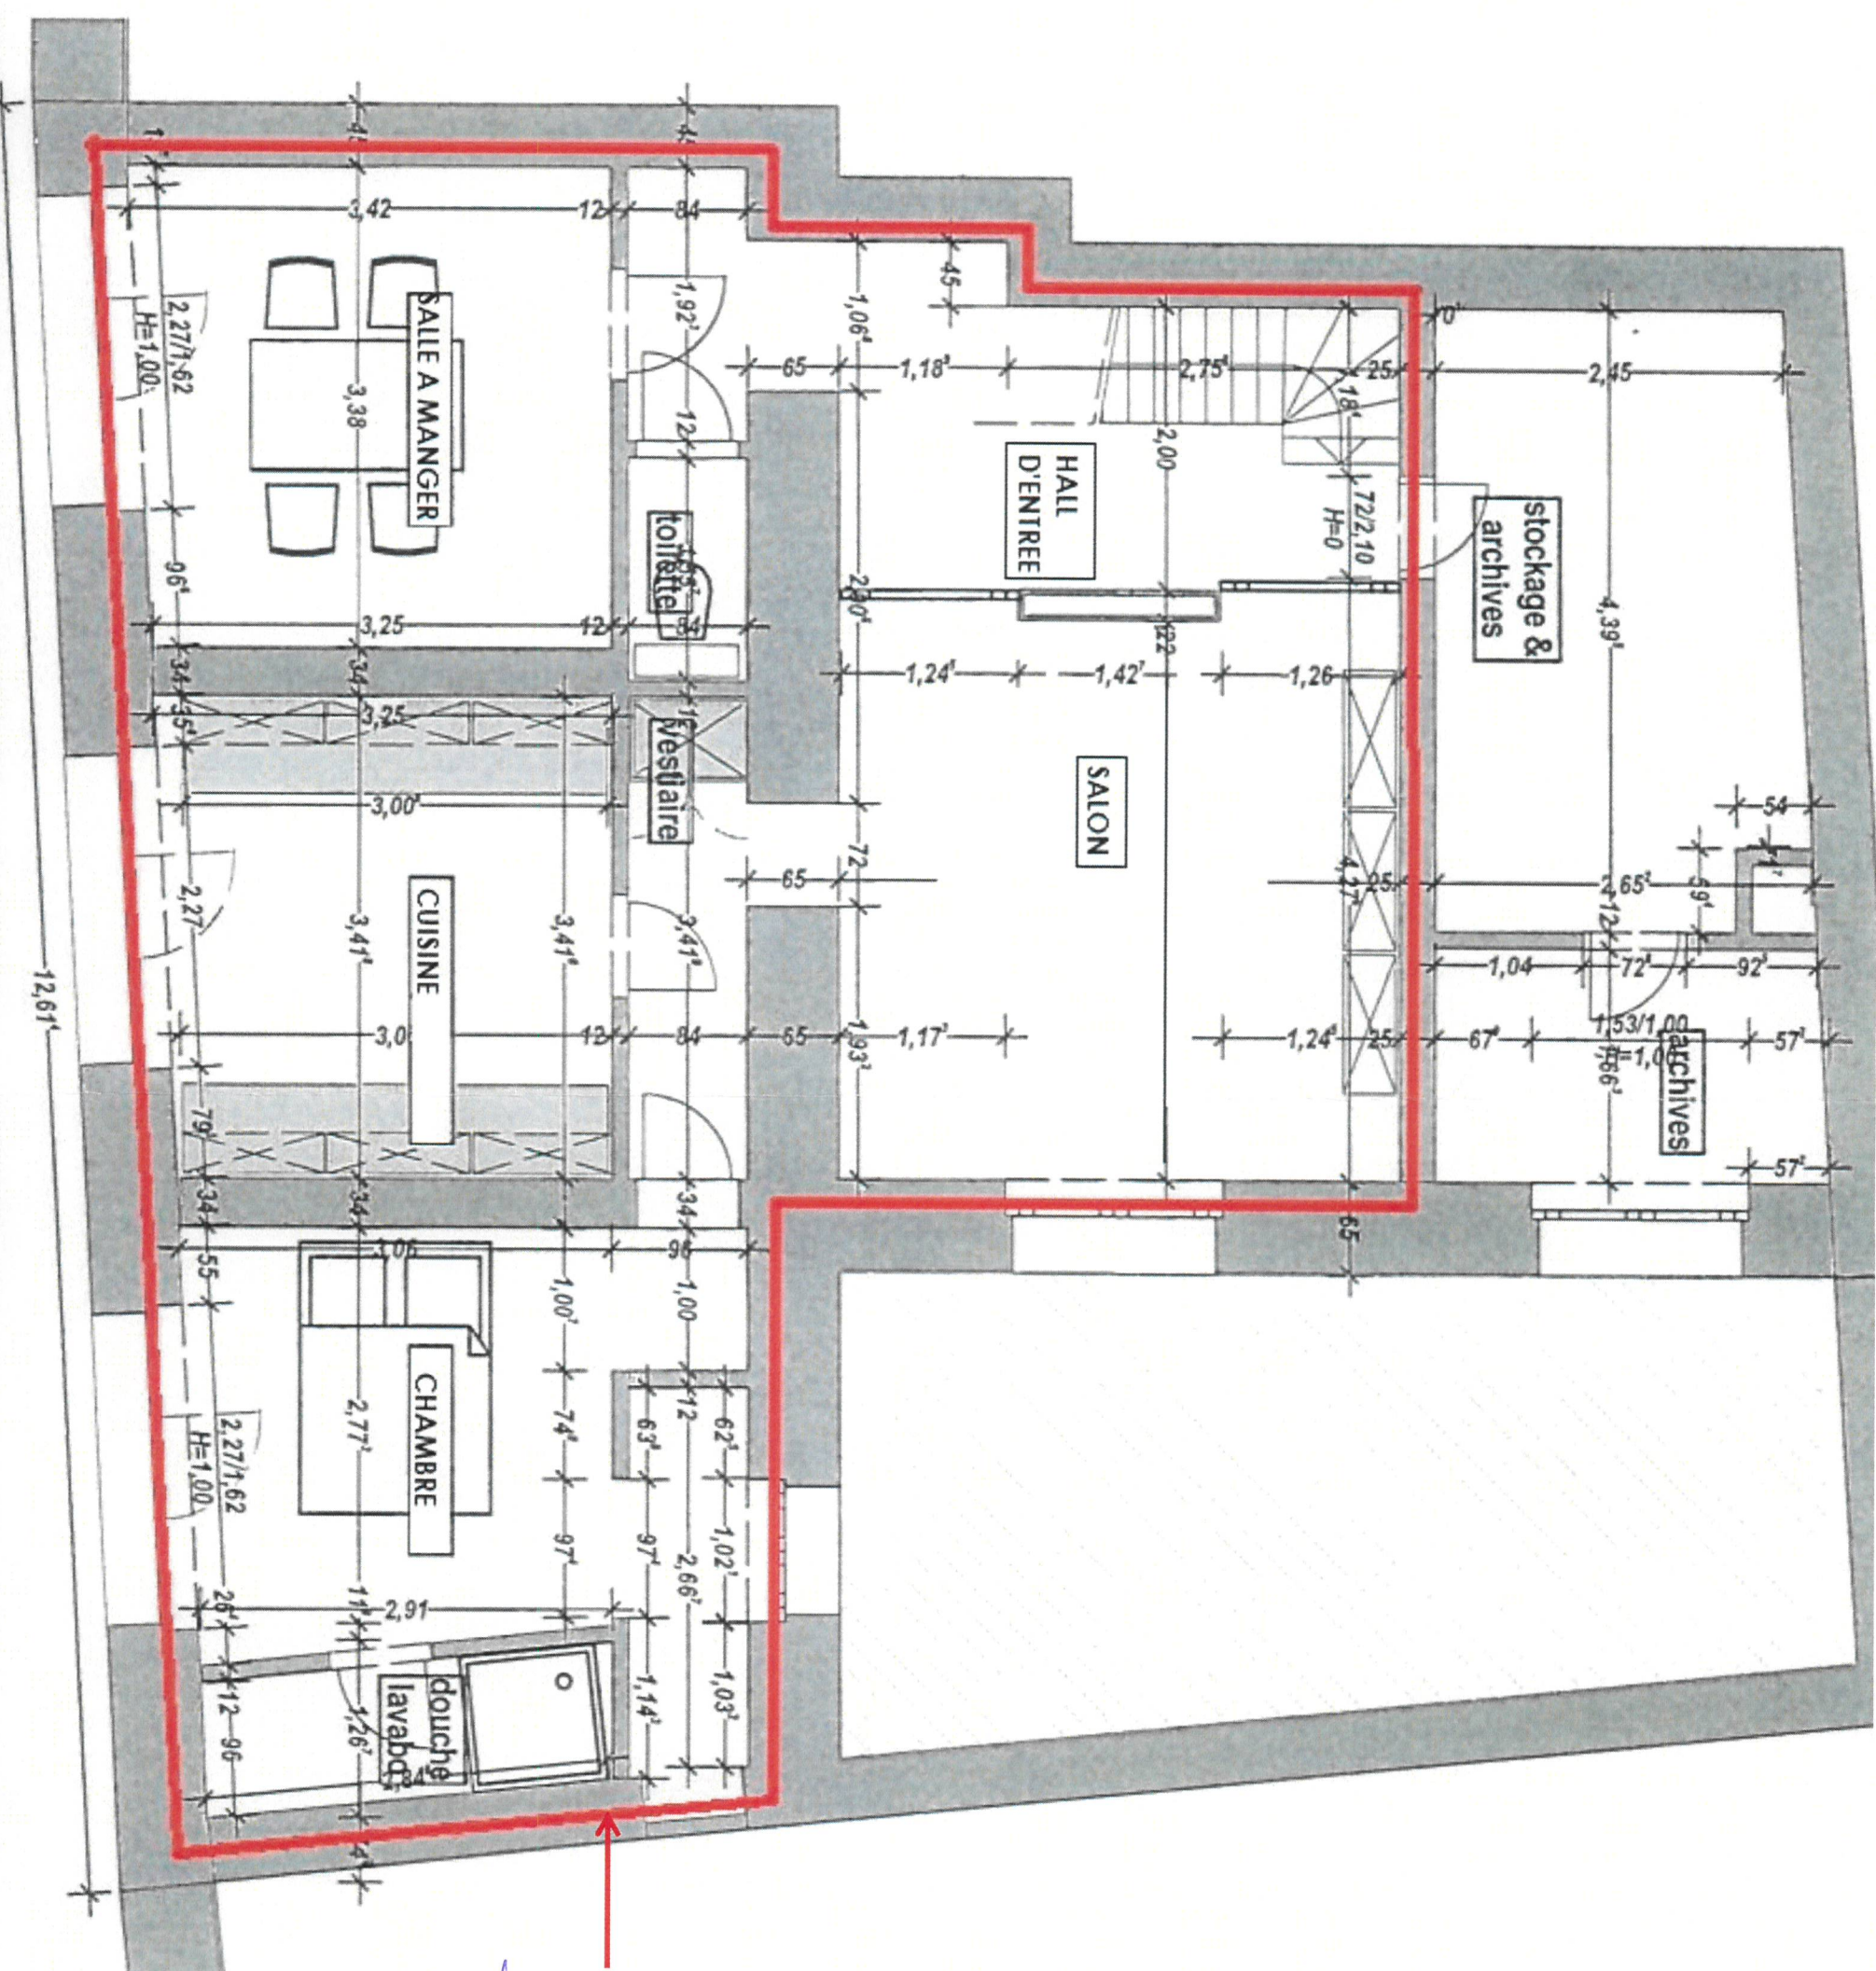

ZONE PRIVATIVE DE
L'APPARTEMENT

PREMIER ETAGE

PANNEAUX PHOTOVOLTAIQUES

COMBLES NON AMÉNAGÉS

= 6,20m

PREMIER ETAGE = 3,20m

Ht. TOTALE = 6,53m

REZ-DE-CHAUSSEE = 0,00m

ENTREE
PRIVEE

ACCES O.N.E

FACADE RUE

Toiture en ardoises
artificielles dur pointes

Corniche en bois

Pierres de taille en
petit Granit

Appartement
Ht. libre 270cm
Maçonnerie de parement
en pierres calcaires

Menuiseries extérieures
en aluminium de teinte
bleue



