

Commune de FLEURUS
7 div. SAINT-AMAND
Section D, n° 191R

PLAN DE DIVISION


Plan levé et dressé
le 20.05.2020
modifié le 03.12.2020
par les Géomètres-Experts

Max ROBERTI de WINGHE (LAN040198)
et
Maximilien de BONHOME (GEO060969)
Dreef 142 à 3090 OVERIJSE

justification des différents segments	
N°	INFO
179 à 180	nouvelle limite axe du mur mitoyen
180, 220, 223, 224, 225, 226	nouvelle limite axe du mur mitoyen
180 à 181	nouvelle limite axe du mur mitoyen
181 à 202	face extérieure du mur existant
199, 211 à 218	face mur, la parcelle 204f appartient au même propriétaire
218 à 207	face extérieure du hangar
200, 179, 196, 195	face extérieure du mur nouvelle limite
194, 219 et 192	face extérieure du mur nouvelle limite
207 à 208	mur privatif
208, 209	privatif au voisin
209 à 210	mur mitoyen
210 à 203	mur privatif
203 à 204	prolongement du mur mitoyen
204 à 206, 200 à 202	limite à 2,50m de l'axe de la voirie

Coordonnées Lambert 72			
N°	X	Y	INFO
179	163578,76	134409,93	axe mur
180	163583,08	134412,71	axe mur
181	163577,41	134421,50	axe mur
192	163560,82	134372,40	mur
194	163577,26	134385,76	bâtiment
195	163581,29	134389,04	bâtiment
196	163588,51	134394,89	coin bâtiment
199	163577,53	134421,57	coin bâtiment
200	163571,04	134421,92	coin bâtiment
201	163572,79	134423,22	bâtiment
202	163575,26	134424,96	coin bâtiment
203	163549,80	134387,39	coin bâtiment
204	163541,00	134399,25	non matérialisé
205	163541,84	134399,93	non matérialisé
206	163552,06	134407,72	non matérialisé
207	163560,59	134372,21	coin bâtiment
208	163556,85	134377,54	coin bâtiment
209	163555,81	134379,07	coin bâtiment
210	163550,27	134386,75	coin bâtiment
211	163583,56	134425,39	coin bâtiment
212	163600,70	134399,05	bâtiment
213	163605,18	134392,15	coin bâtiment
214	163598,88	134388,17	coin bâtiment
215	163591,69	134382,15	bâtiment
216	163580,02	134372,64	bâtiment
217	163568,02	134362,80	coin bâtiment
218	163567,76	134363,13	bâtiment
219	163570,31	134380,16	bâtiment
220	163592,57	134397,65	axe mur
222	163582,88	134412,58	axe mur
223	163590,12	134396,05	axe mur
224	163592,54	134392,34	axe mur
225	163589,94	134390,66	axe mur
226	163587,65	134394,19	mur

Légende :
G : gouttière
F : fenêtre

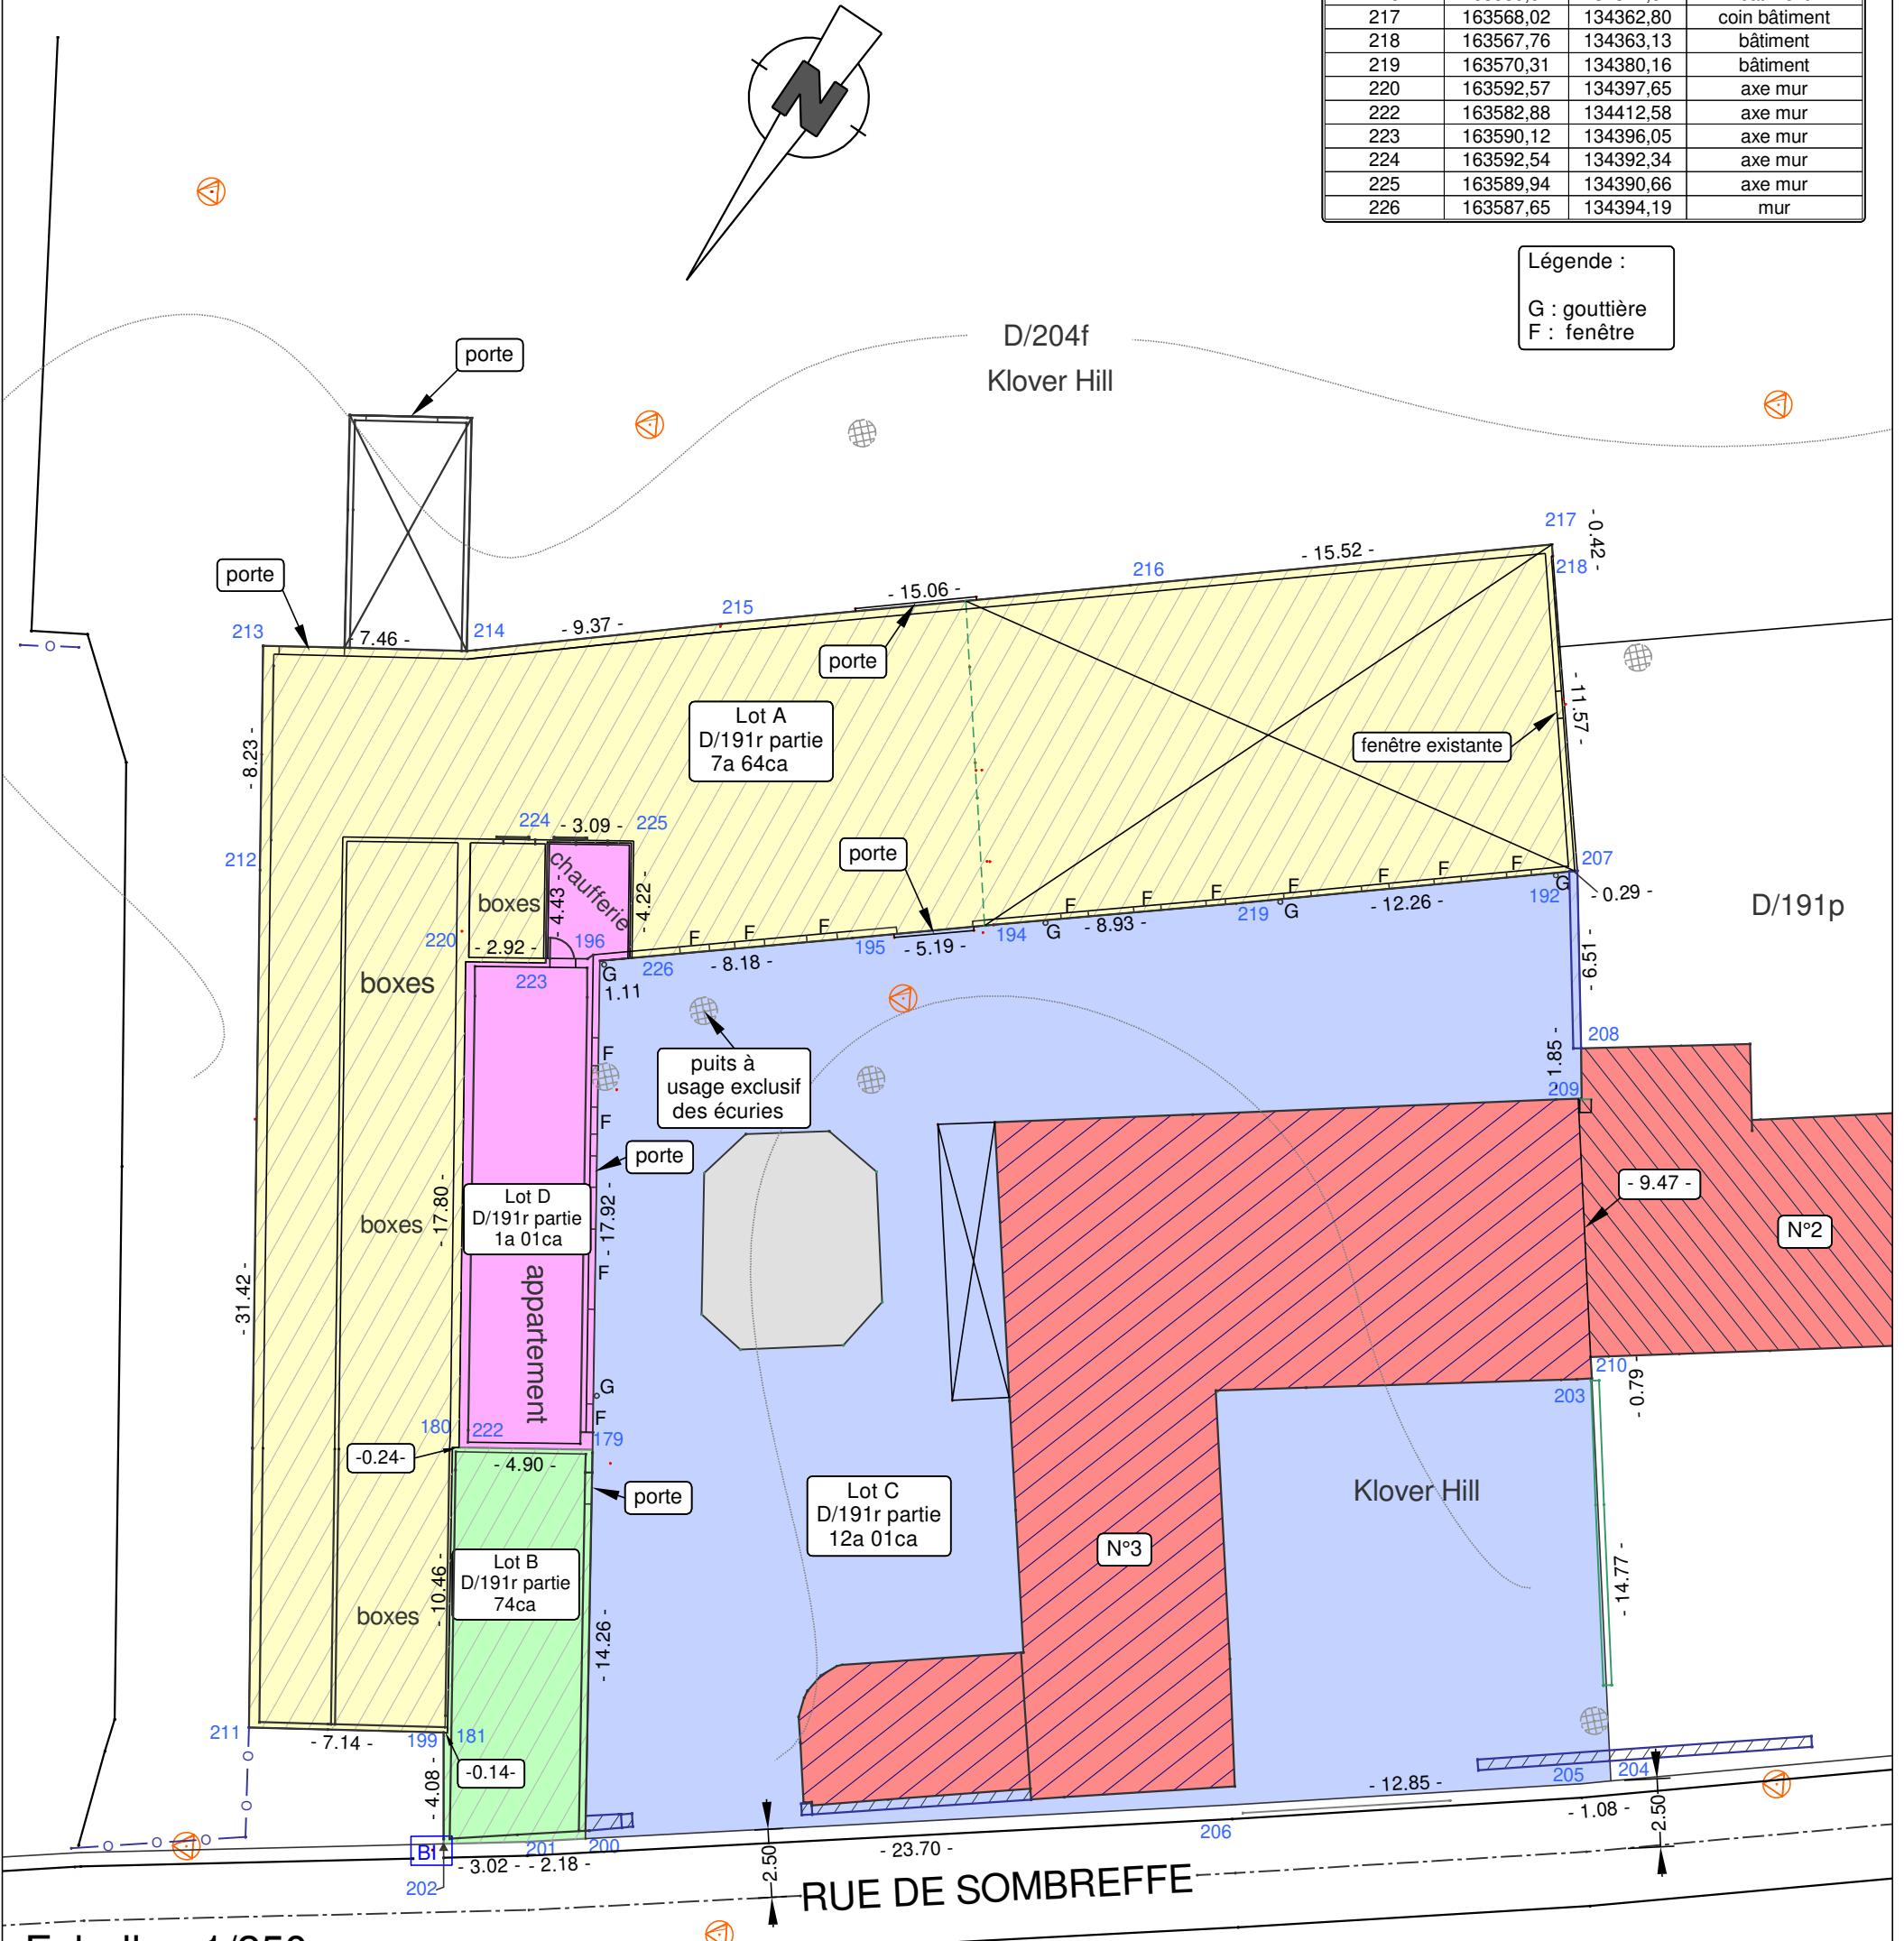

Echelle : 1/250

Dossier : CO200520-23