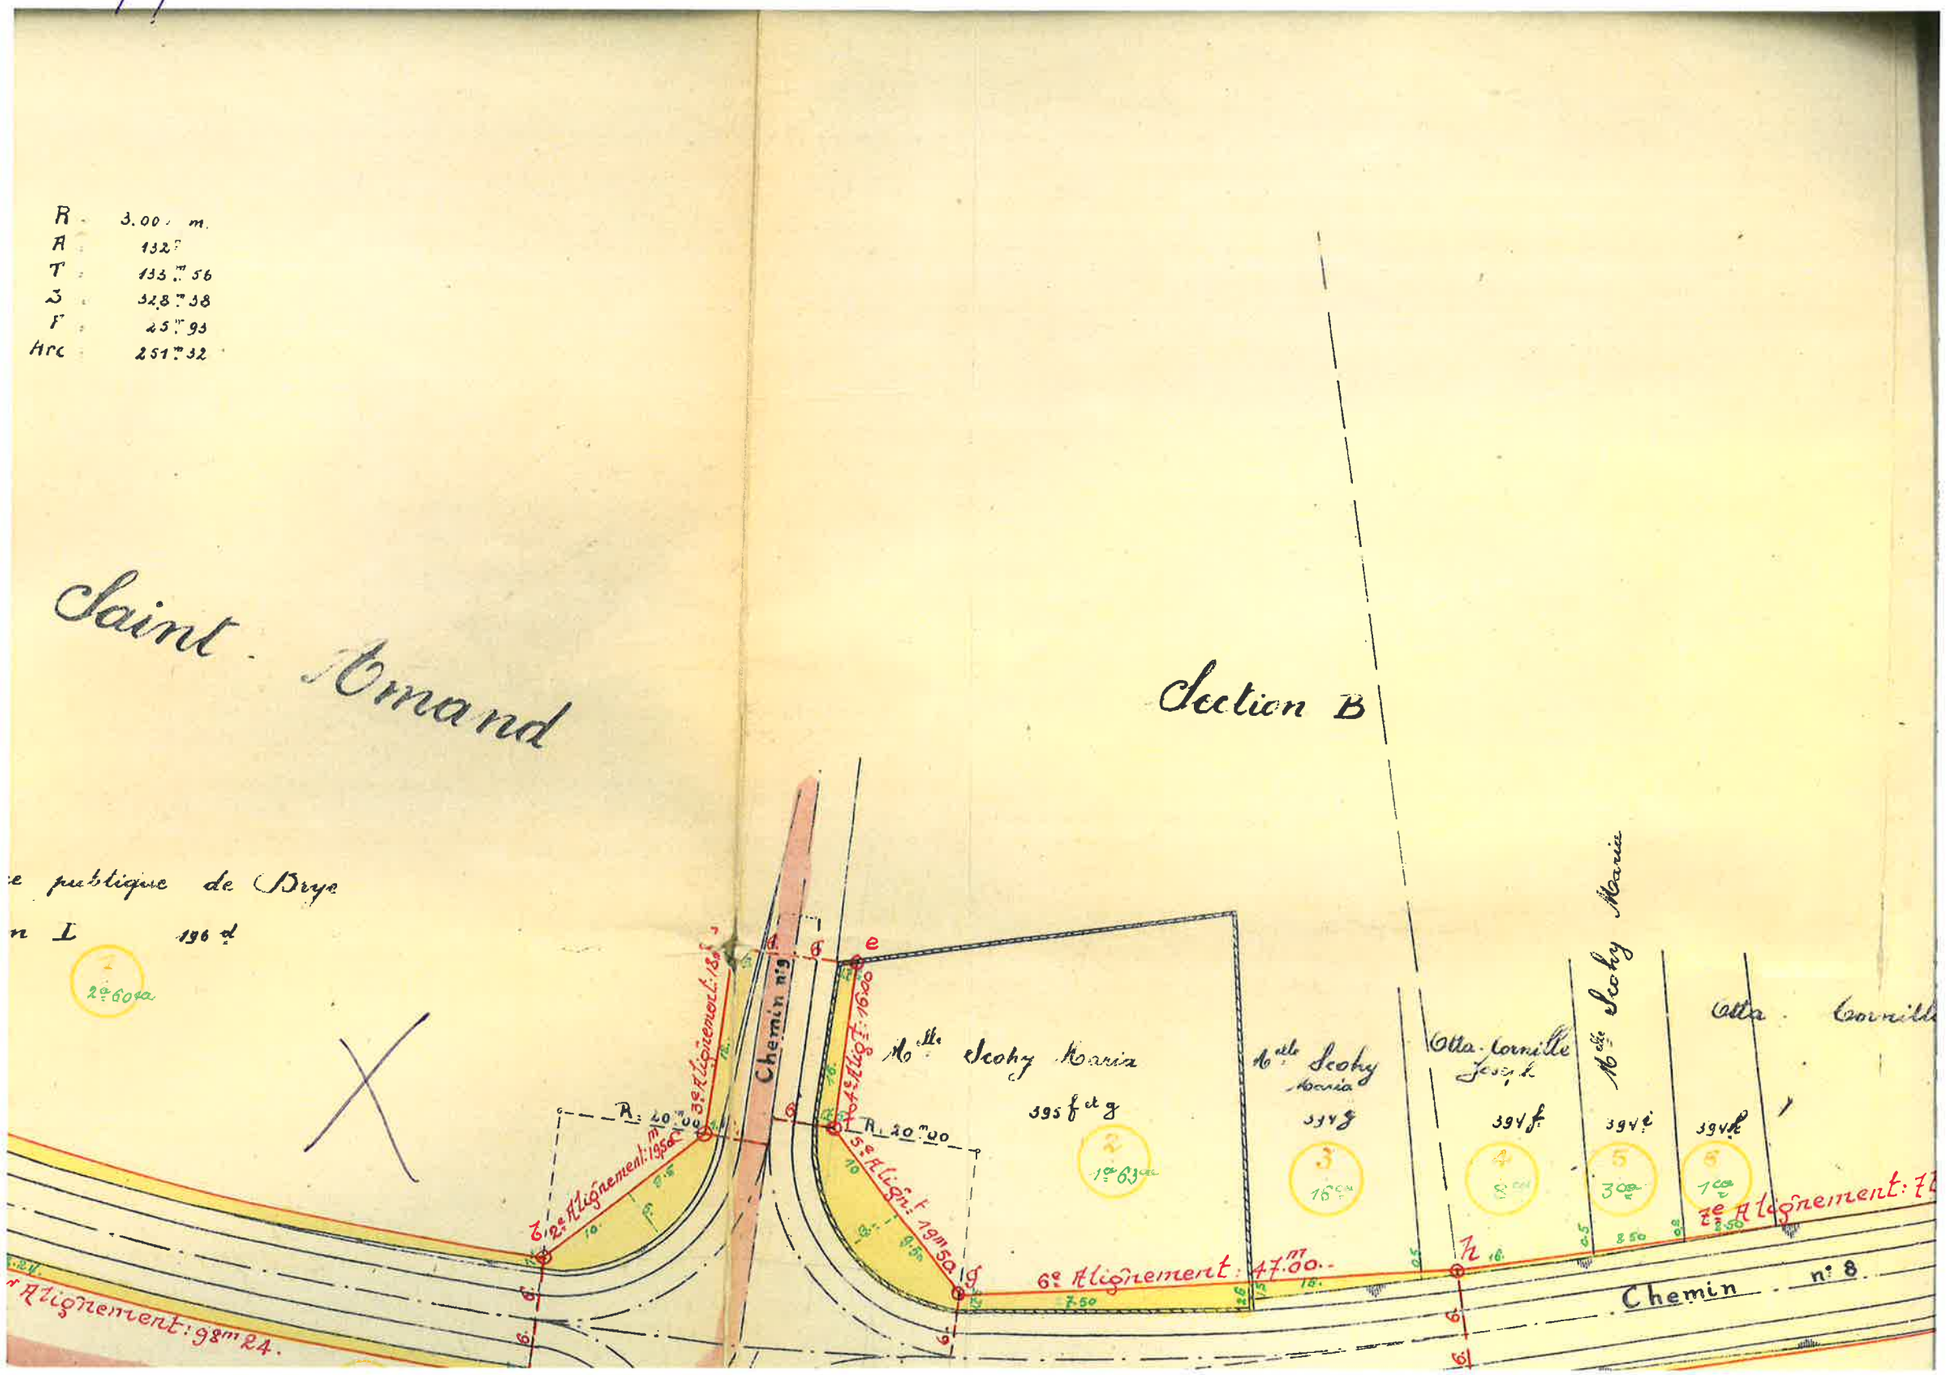Extrait plan général d'alignement
du chemin n° 8 et 9
DP du 3/01/1945.