


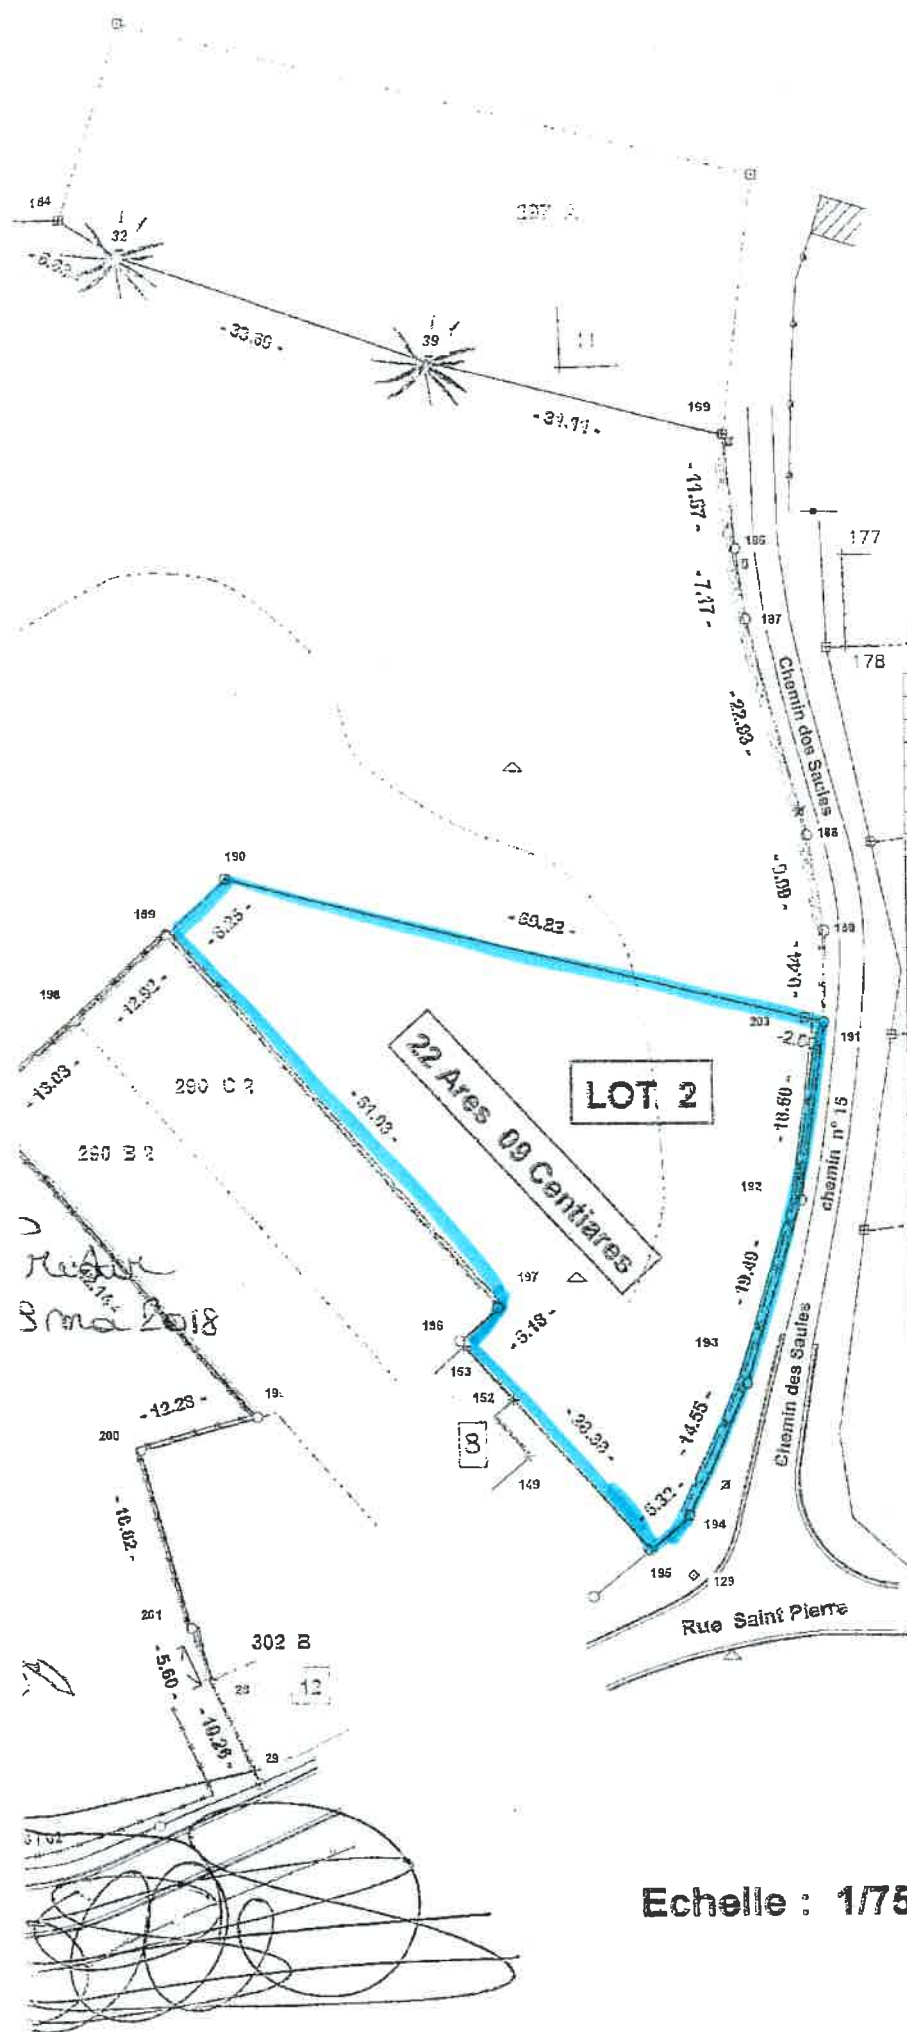

Liste de coordonnées locales

N°	X	Y	Info
1	174.364	186.739	borne polymère jaune, existante (plan SAELENS 20/09/20)
2	175.742	223.287	borne polymère jaune, existante (plan SAELENS 20/09/20)
23	200.000	222.384	coin de l'immeuble n°18, à rue
24	191.368	222.558	coin de l'immeuble n°18, à rue
28	100.576	197.209	coin de l'immeuble n°12, à l'arrière
29	96.346	200.553	coin de l'immeuble n°12, à l'avant
32	109.368	52.056	arbre mitoyen (plan SAELENS 18/08/2007)
33	77.415	40.784	arbre mitoyen (plan SAELENS 19/05/2007)
40	192.548	200.038	coin de l'immeuble n°18, à l'arrière
43	197.954	197.457	borne existante
44	209.089	183.315	borne polymère jaune existante (plan SAELENS 20/09/20)
45	203.555	220.812	borne polymère jaune, existante (plan SAELENS 20/09/20)
49	257.539	211.025	coin mur privatif au n° 22
50	258.512	184.826	coin mur privatif au n° 22
52	200.000	200.000	coin de l'immeuble n°18, à l'arrière
129	51.279	186.509	bouche gaz
133	123.360	138.816	intersection avec halle
149	67.634	174.488	coin avant immeuble n°8
152	59.220	163.785	coin latéral annexe n°3
153	74.113	163.389	coin latéral annexe n°3
154	240.992	124.672	fin mur et clôture privatifs au n° 22
155	187.754	115.862	borne existante
157	173.038	53.807	tube acier
158	189.980	78.829	piquet de ferenté
159	104.382	121.104	axe haie (plan PHILIPPE 08/01/1997)
169	47.242	70.279	borne existante polymère jaune (plan SAELENS 18/08/20)
177	34.888	82.438	coin à rue de 3 garages
178	34.628	91.737	coin à rue de 3 garages
179	53.817	63.576	coin arrière immeuble n°11
180	173.244	34.498	piquet ancré dans arbre privatif au n° 254 02 et 255 7
181	145.156	43.005	piquet clôture, pied dans béton
183	33.305	45.855	milieu de 2 souches haute mitoyenne
184	114.931	48.545	borne existante béton (plan SAELENS 18/08/2007)
188	46.033	81.729	limite, à voirie, non matérialisée
187	45.009	88.882	limite, à voirie, non matérialisée
188	38.873	110.977	limite, à voirie, non matérialisée
189	37.185	120.917	limite, à voirie, non matérialisée
190	98.364	116.456	nouvelle borne polymère rouge
191	37.312	130.280	limite Lot 1 / Lot 2 à voirie
192	39.693	145.563	limite, à voirie, non matérialisée
193	45.648	167.208	limite à voirie, non matérialisée
194	51.547	180.513	limite, à voirie, non matérialisée
195	55.597	193.973	limite reconstituée (plan PHILIPPE 08/01/1997)
196	74.541	182.857	limite reconstituée (plan PHILIPPE 08/01/1997)
197	70.896	159.414	limite reconstituée (plan PHILIPPE 08/01/1997)
198	113.807	129.947	axe haie, limite reconstituée (plan P. PHILIPPE 08/01-1)
199	35.533	170.502	limite présumée axe haie
200	197.413	173.781	limite présumée, non matérialisée
201	102.436	181.923	limite présumée, non matérialisée
202	171.439	223.493	limite présumée, non matérialisée
203	39.255	129.739	nouvelle borne, polymère, directionnelle, rouge

Echelle : 1/750

18.04 - 2586 BIS