
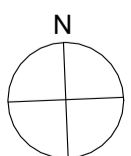
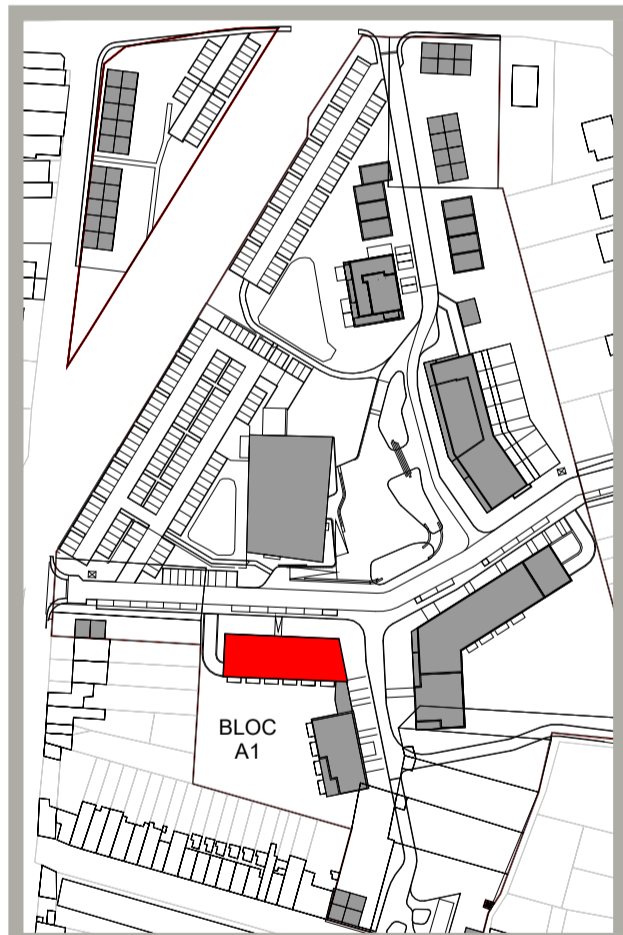
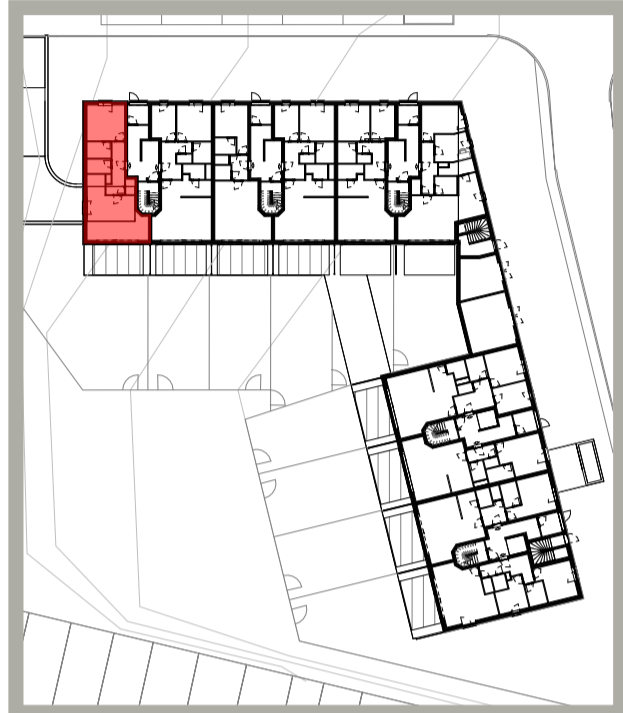


QUARTIER RENAISSANCE

RESIDENCE AREZZO

Appartement A.o.1
1 Chambre

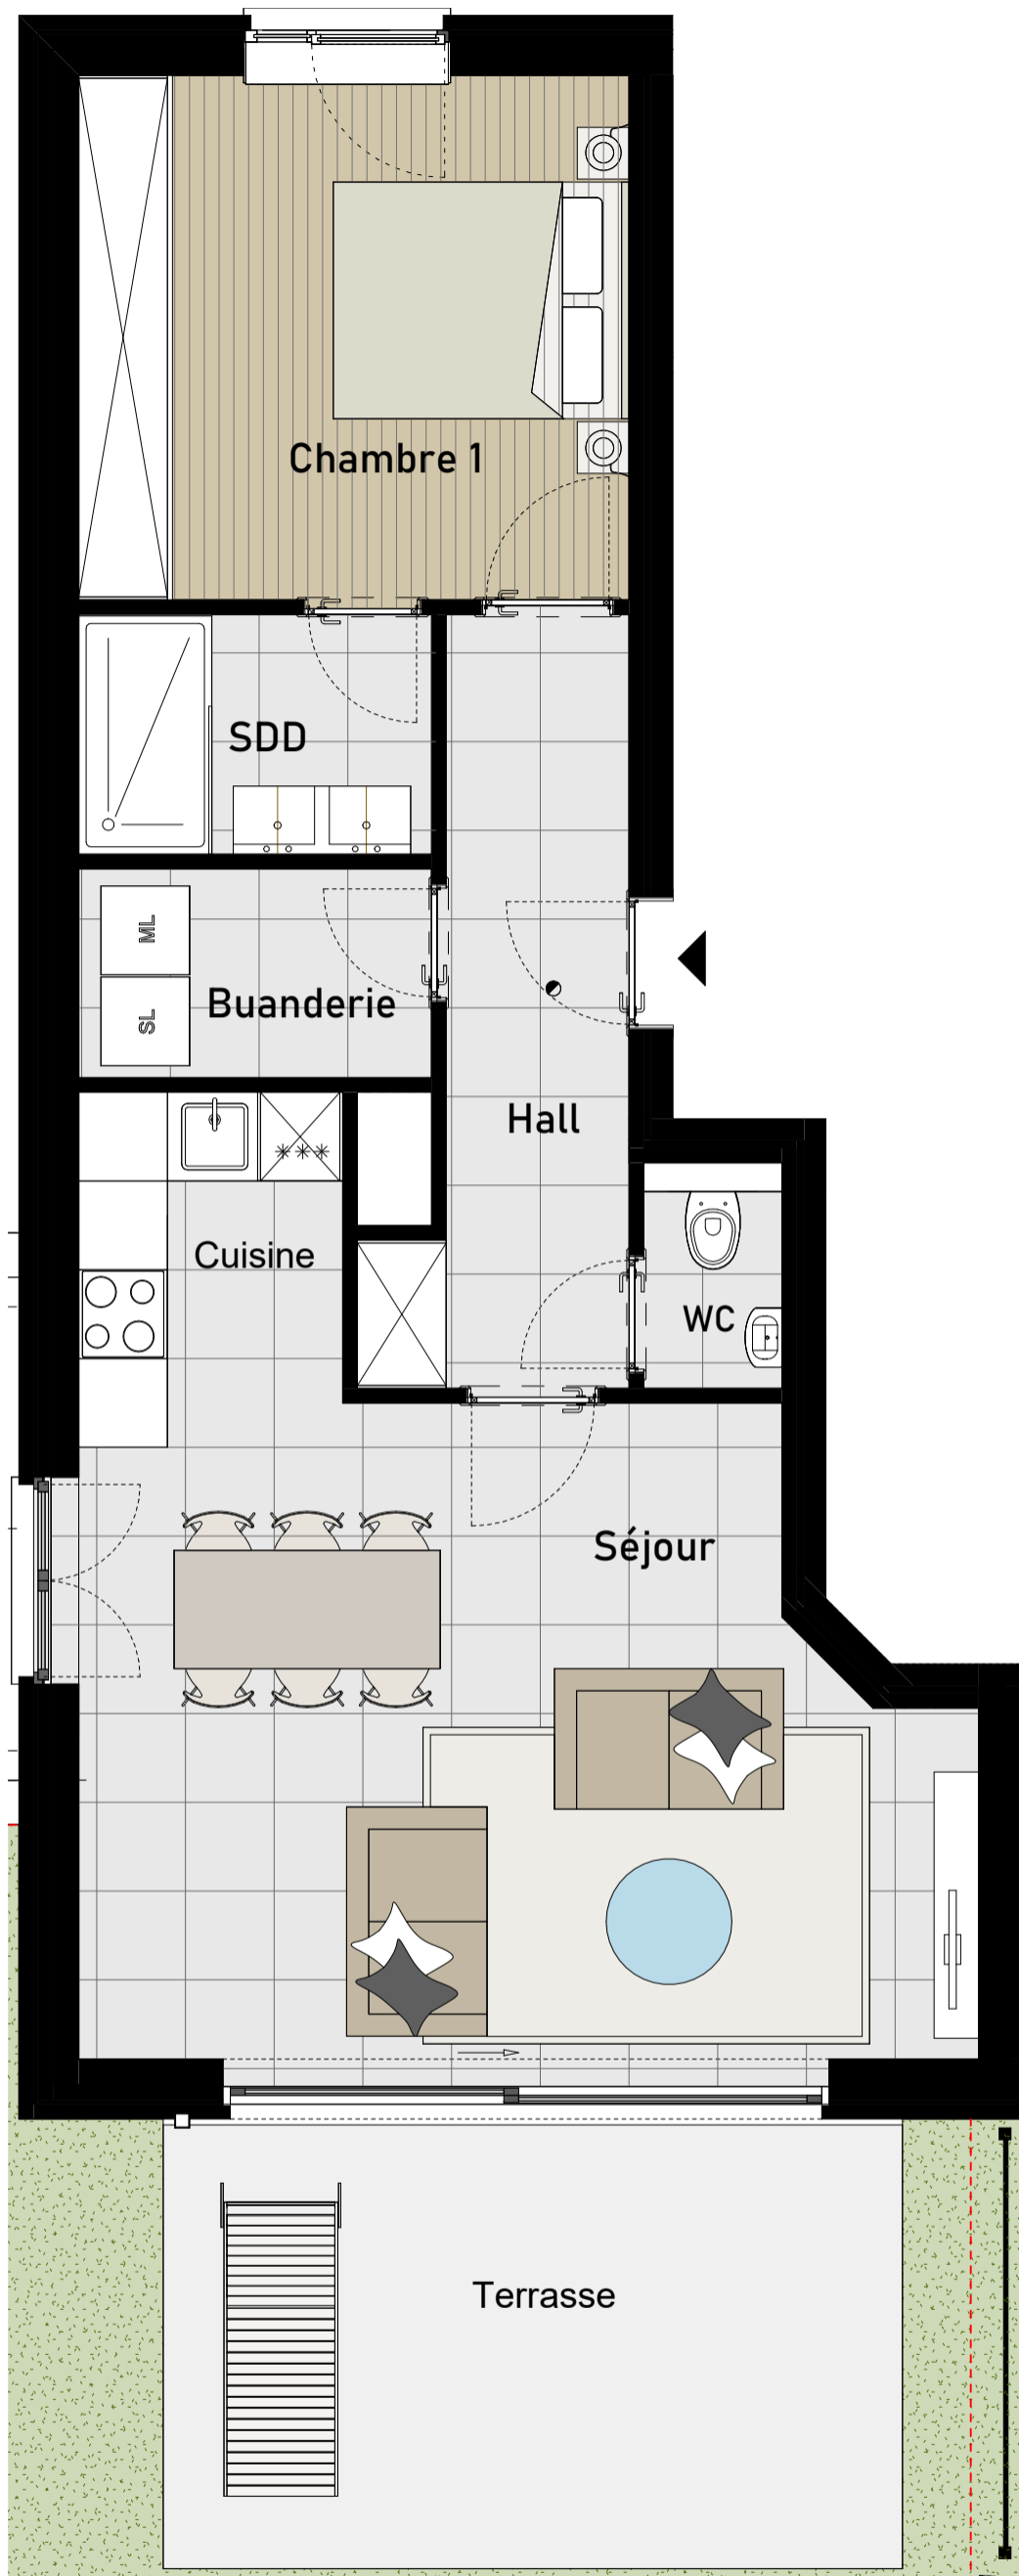

0 0.5 2.5m

Plans non contractuels donnés à titre indicatif.
Des modifications sont susceptibles d'être apportées en fonction des nécessités techniques.
Meubles et accessoires sont illustratifs et ne font pas partis du contrat de vente.