

QUARTIER RENAISSANCE



DEVELOPMENT
COORDINATION
BELGIUM

Construction de logements

Rue du Berceau
FLEURUS

MAISONS 1.4
- 3 chambres -




Plans non contractuels donnés à titre indicatif.

Des modifications sont susceptibles d'être apportées en fonction des nécessités techniques.

Meubles et accessoires sont illustratifs et ne font pas parties du contrat de vente

DR(EA)²M

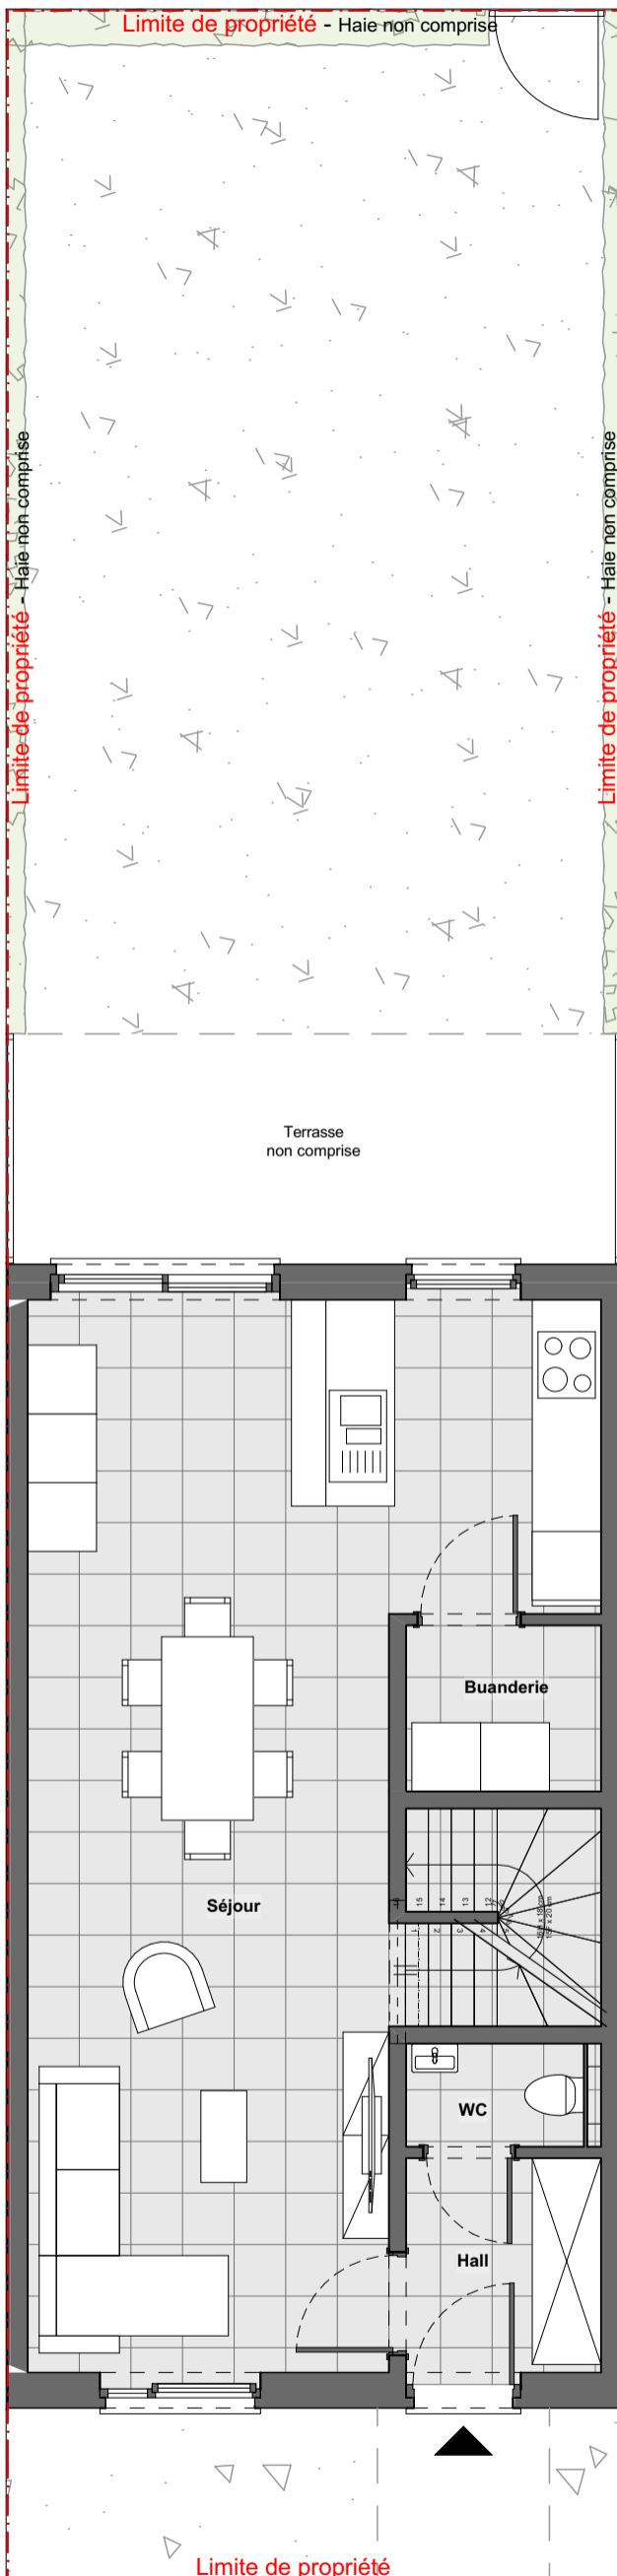

0 1m 2m 3m 4m 5m





QUARTIER RENAISSANCE



Construction de logements
Rue du Berceau
FLEURUS
MAISONS 1.4
- 3 chambres -



Plans non contractuels donnés à titre indicatif.
Des modifications sont susceptibles d'être apportées en fonction des nécessités techniques.
Meubles et accessoires sont illustratifs et ne font pas parties du contrat de vente

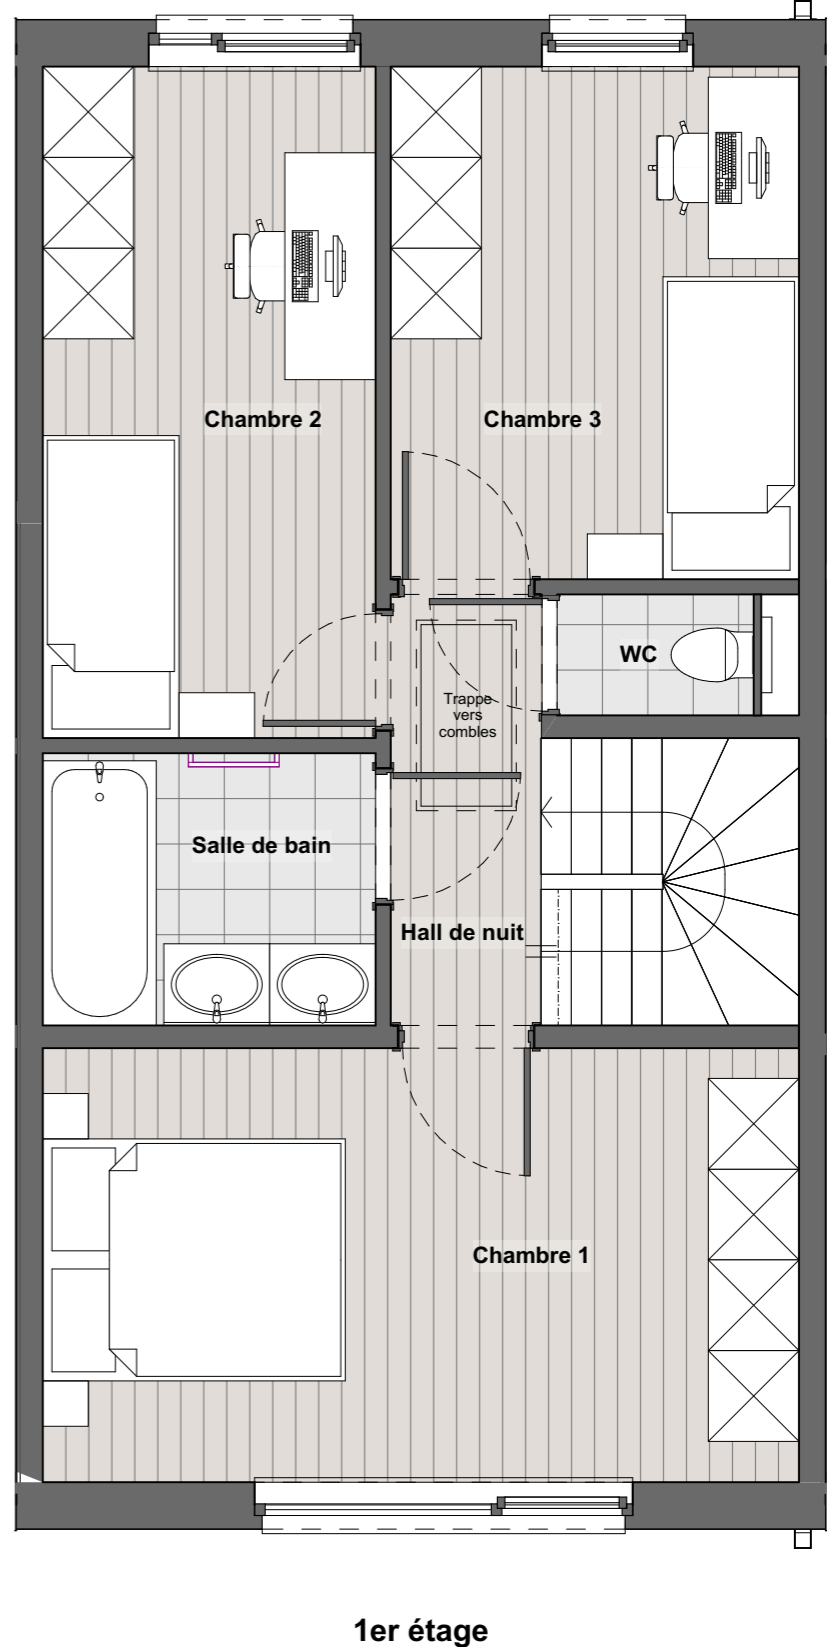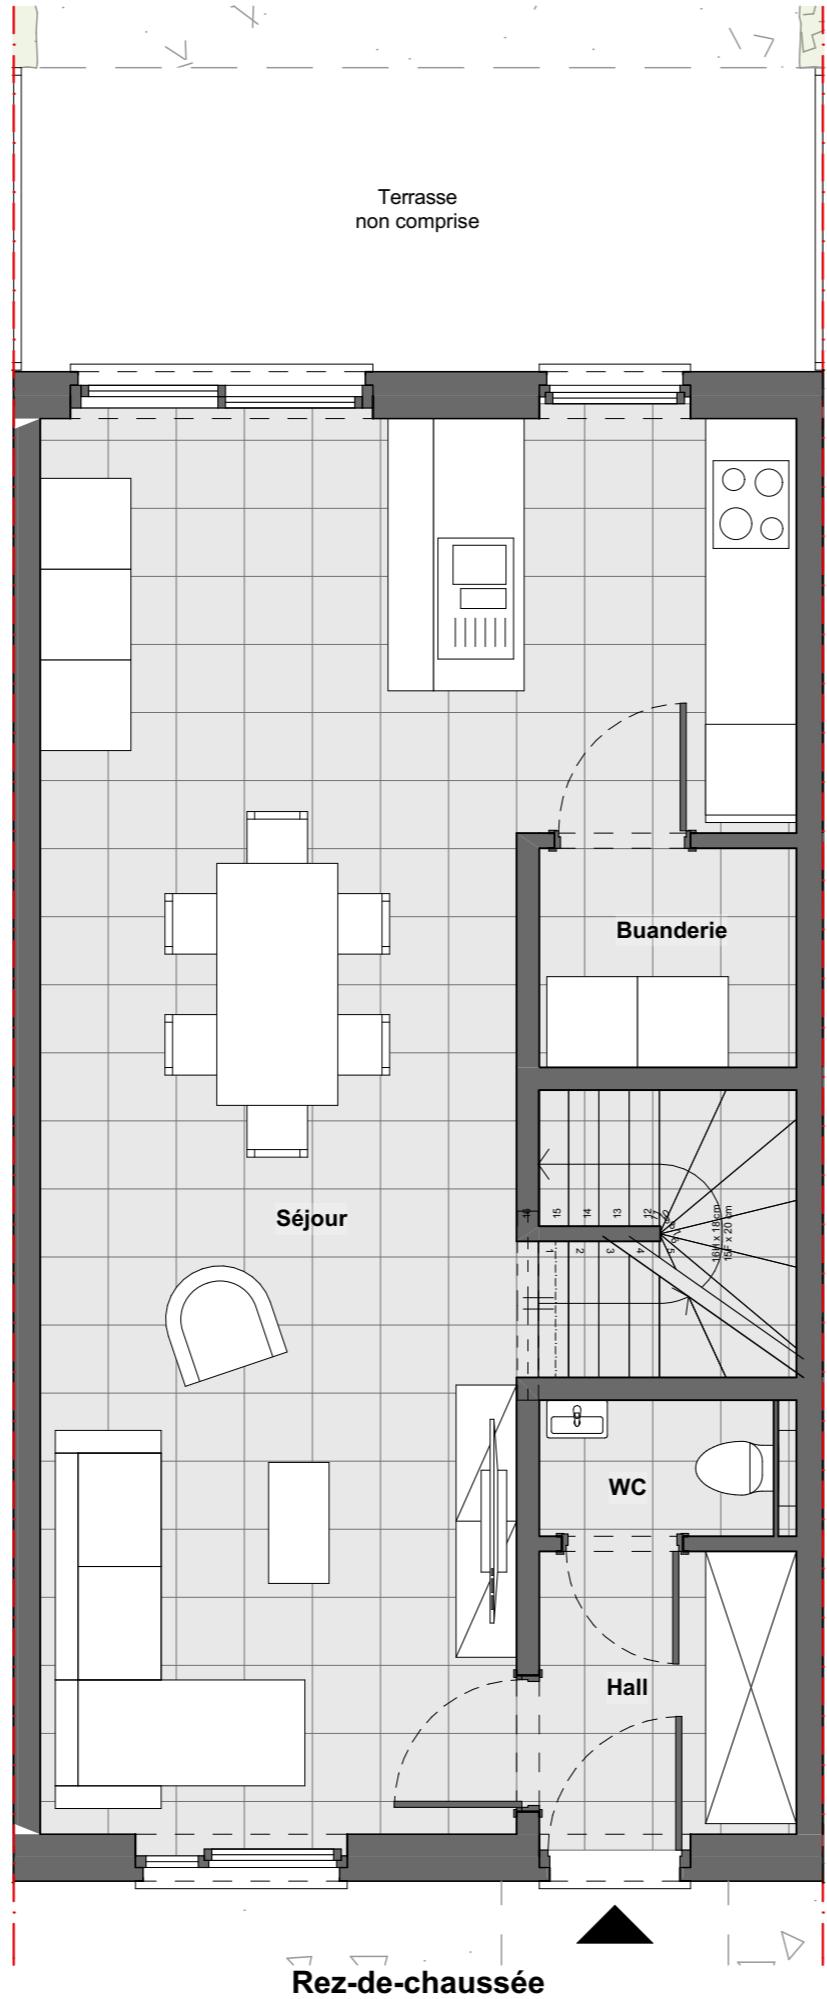


QUARTIER RENAISSANCE




Construction de logements
Rue du Berceau
FLEURUS
MAISONS 1.4
- 3 chambres -




Plans non contractuels donnés à titre indicatif.
Des modifications sont susceptibles d'être apportées en fonction des nécessités techniques.
Meubles et accessoires sont illustratifs et ne font pas parties du contrat de vente

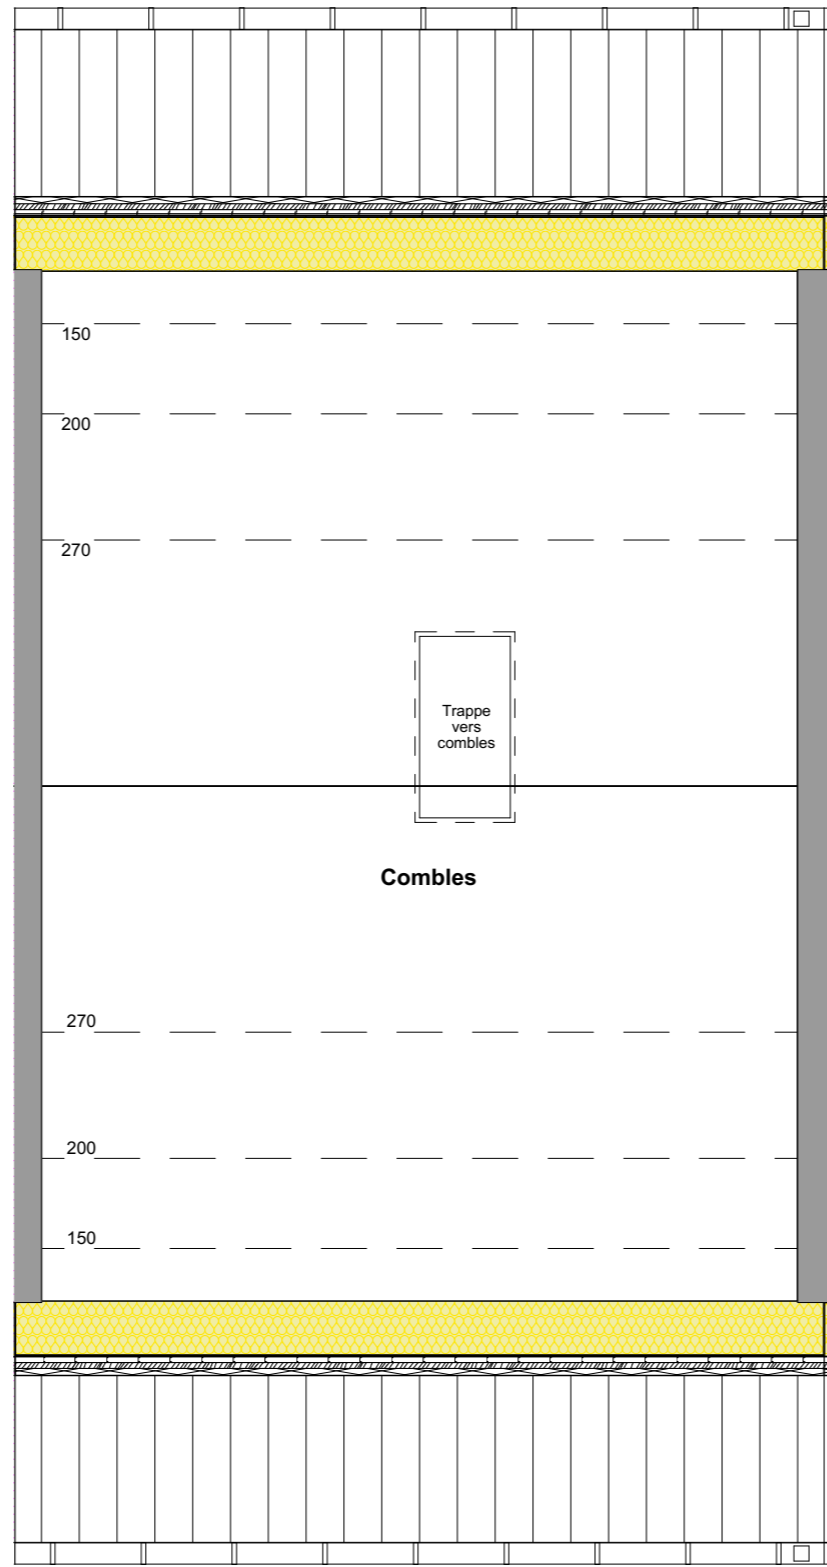

Combles

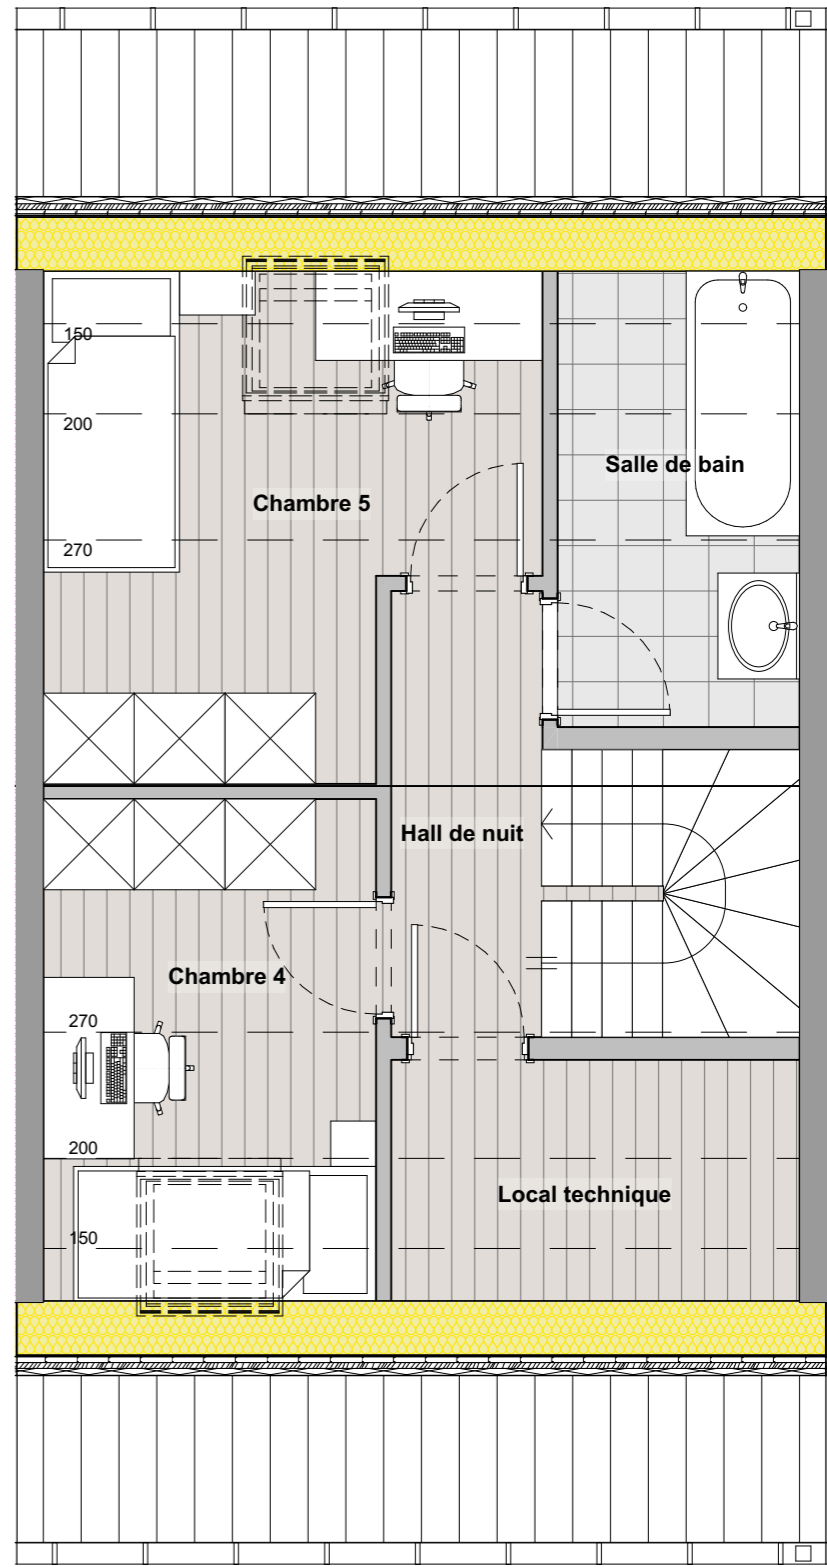

Combles - "Aménagement possible non compris"

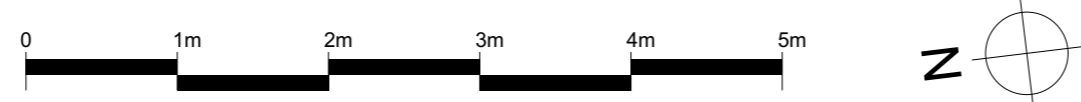

QUARTIER RENAISSANCE



Construction de logements

Rue du Berceau
FLEURUS

MAISONS 1.4
- 3 chambres -




Plans non contractuels donnés à titre indicatif.


Des modifications sont susceptibles d'être apportées en fonction des nécessités techniques.

Meubles et accessoires sont illustratifs et ne font pas parties du contrat de vente

DR(EA)²M

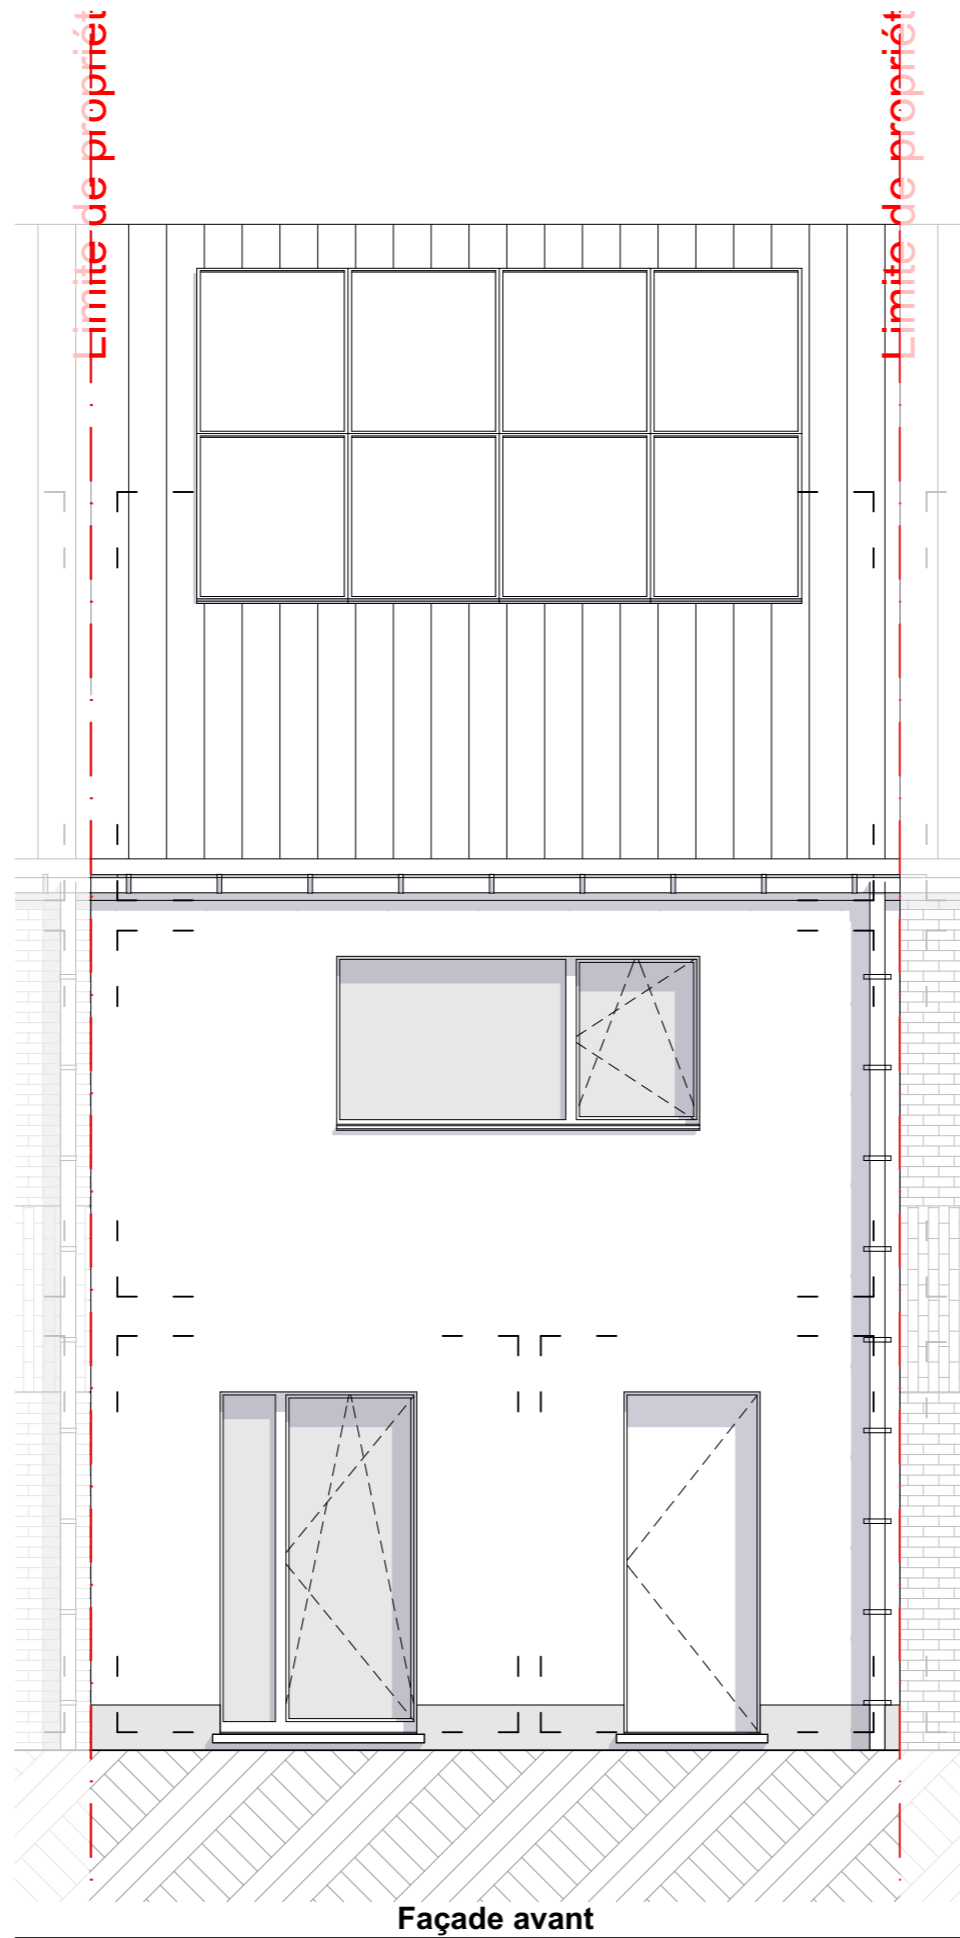

Façade avant

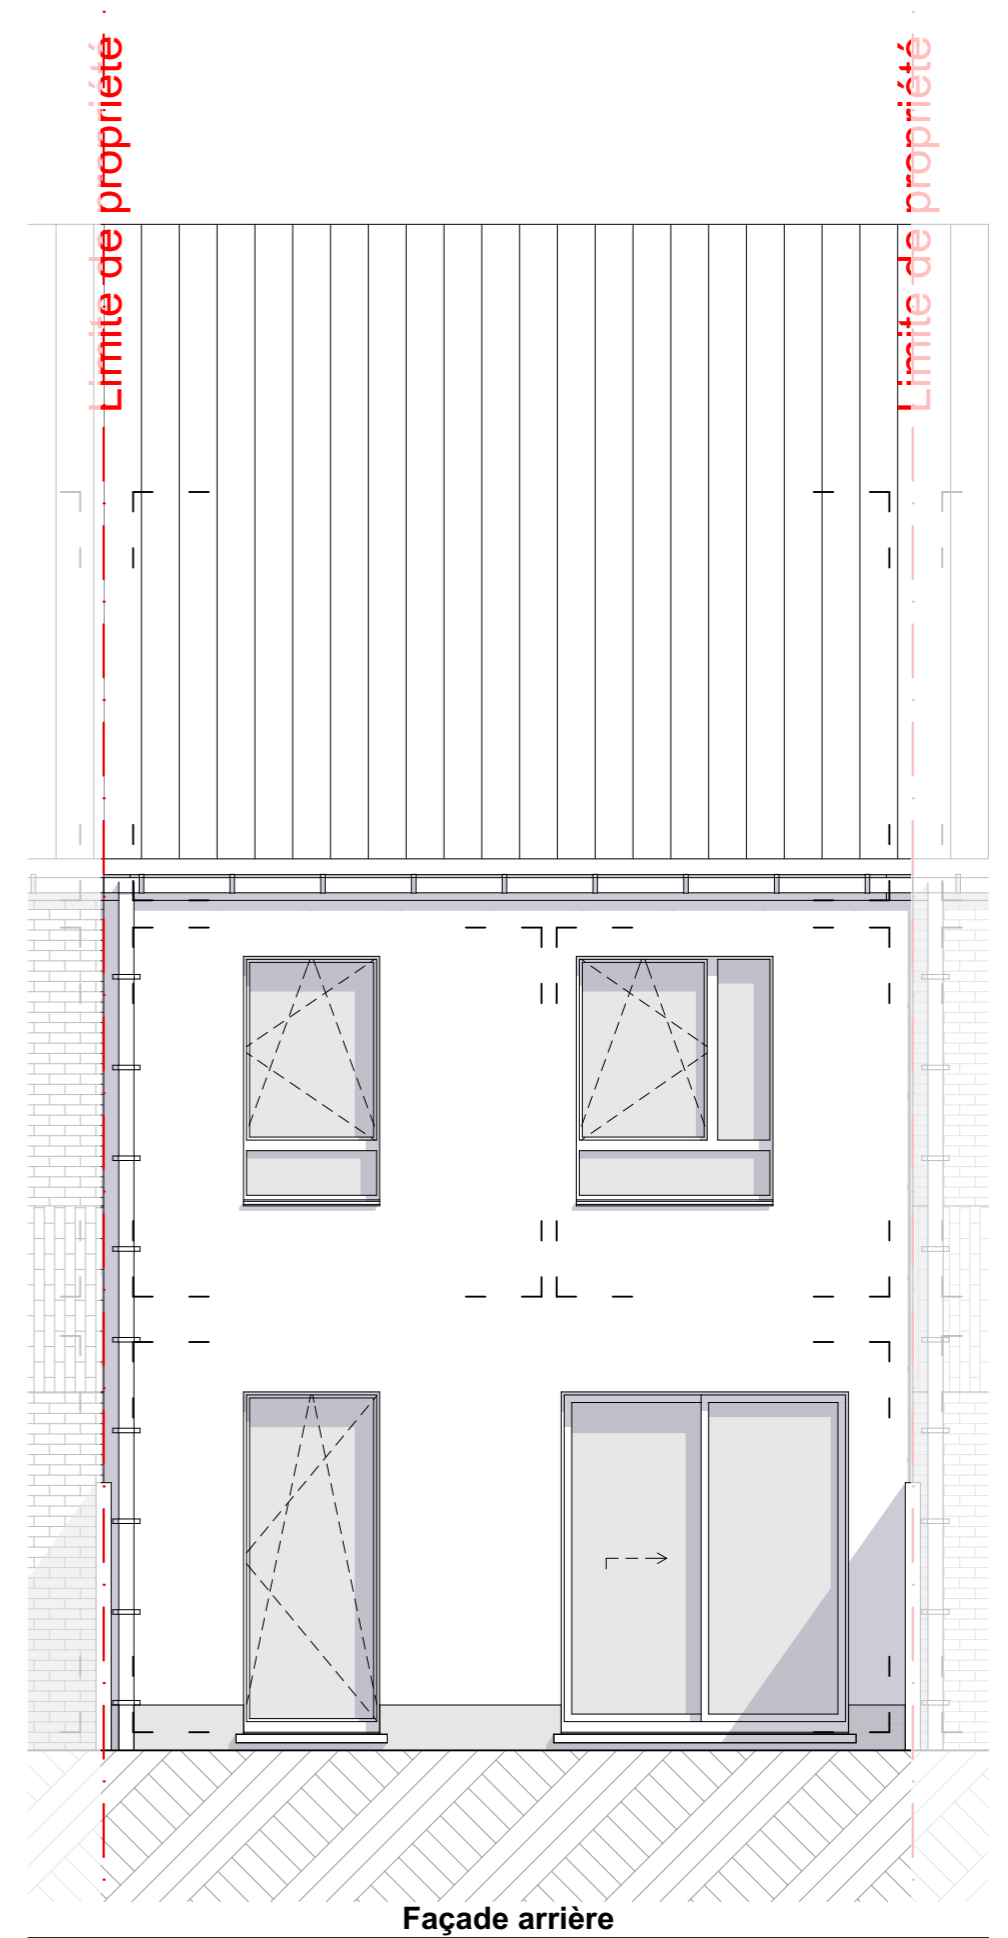

Façade arrière

