


Ville de FLEURUS (anc^t commune de SAINT AMAND)

Plan d'une propriété appartenant à Monsieur CORNET Robert, cadastrée ou paraissant l'être à Fleurus 1^{re} Division (Saint Amand) Section D nos 76^L, 76^M et 79^M à diviser en 2 lots:


Lot A: n° 76^M et d'une contenance de 2ares 07ca 30

Lot B: n° 76^L et n° 76^M et d'une contenance de 4ares 41ca 42, et du n° 79^M d'une contenance de 19ca 26.


- Pour les bâtiments principaux chaque lot reprendra ses eaux de pluie; pour les garages le lot A reprendra les eaux du versant arrière et le lot B reprendra les eaux du versant avant.
- L'ouverture existante entre les greniers des 2 lots sera obturée.

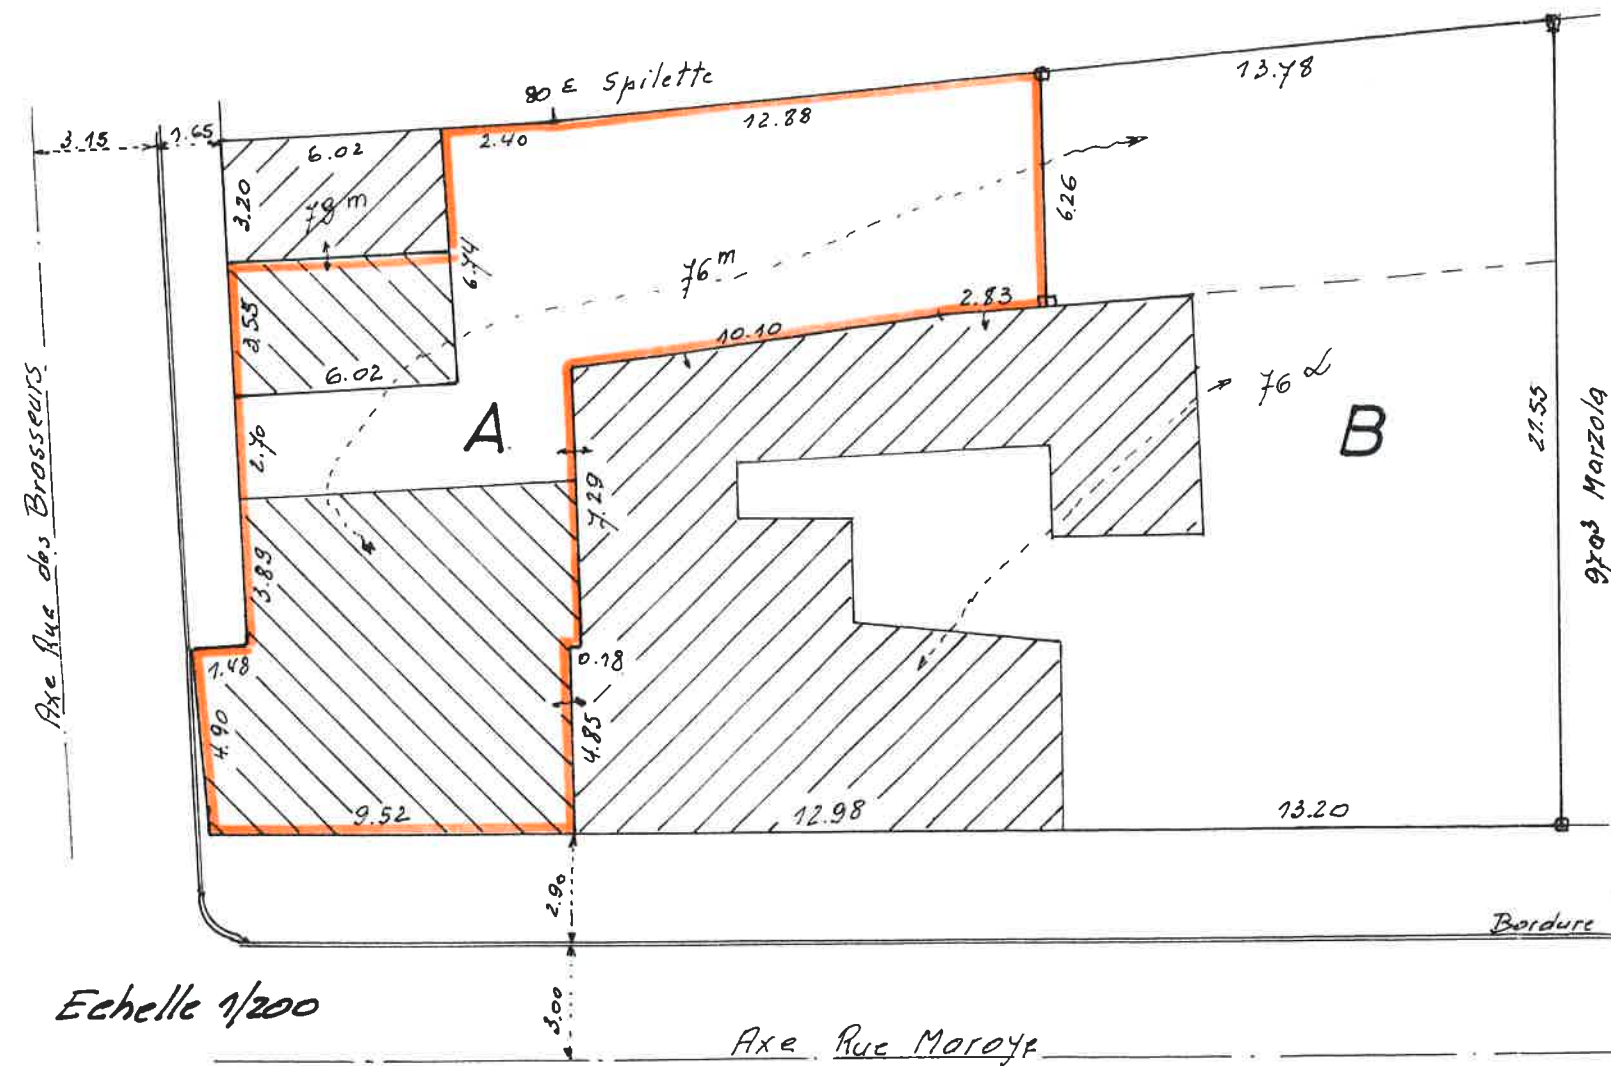

Echelle 1/200

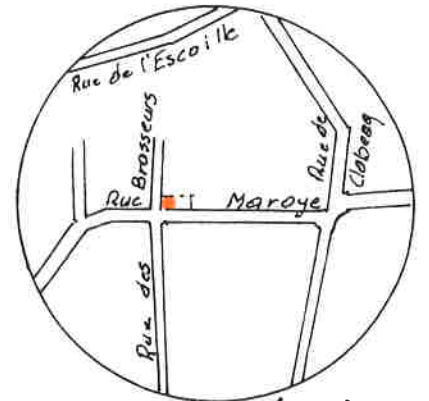

Plan de situation
Echelle 1/10.000

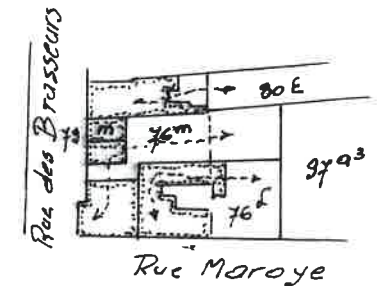

Extrait cadastral
Echelle 1/1250

Levé et dressé par le soussigné Géomètre-Expert
Juré légalement assermenté par devant le Tribunal
de 1^{re} instance siégeant à Charleroi
Wanfercée-Baulet, le 25 août 2000

Mouffe Yves
MOUFFE Yves
Rue Coin Ledoux, 28
6224 Wanfercée-Baulet