


Commune de Wanfercée-Baulet

Plan

de deux propriétés jumelées, comprenant chacune une maison d'habitation, avec annexe, cour et jardin appartenant à la St^e G^{ne} des Charbonnages Elisabeth à Guevais (en liquidation), et cadastrées ou l'ayant été : La première (lot 1) section C nos 1276^{es} et parties de 1276^{pe} et 1276^{de} d'une Contenance de 3 Ares 77 centiares 74.
 La seconde (lot 2) section C nos 1276^{bs} et parties de 1276^{pe} et 1276^{de} d'une Contenance de 3 Ares 65 centiares 23.


Contenance totale des 2 lots :
7 Ares 42 centiares 97

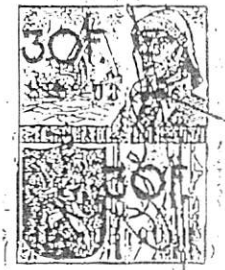

Nord


Echelle 1:200.

[Handwritten signatures and initials in blue ink]

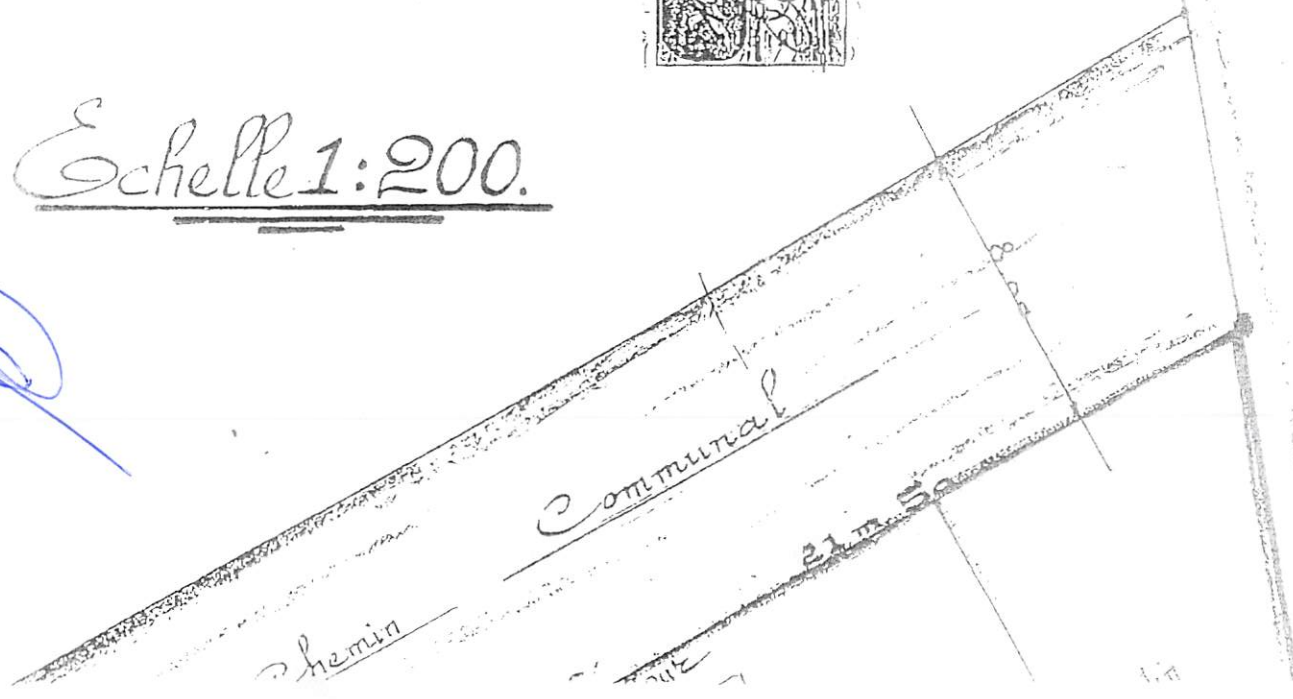

[Handwritten notes and signatures on the right side of the plan]

Centenaire

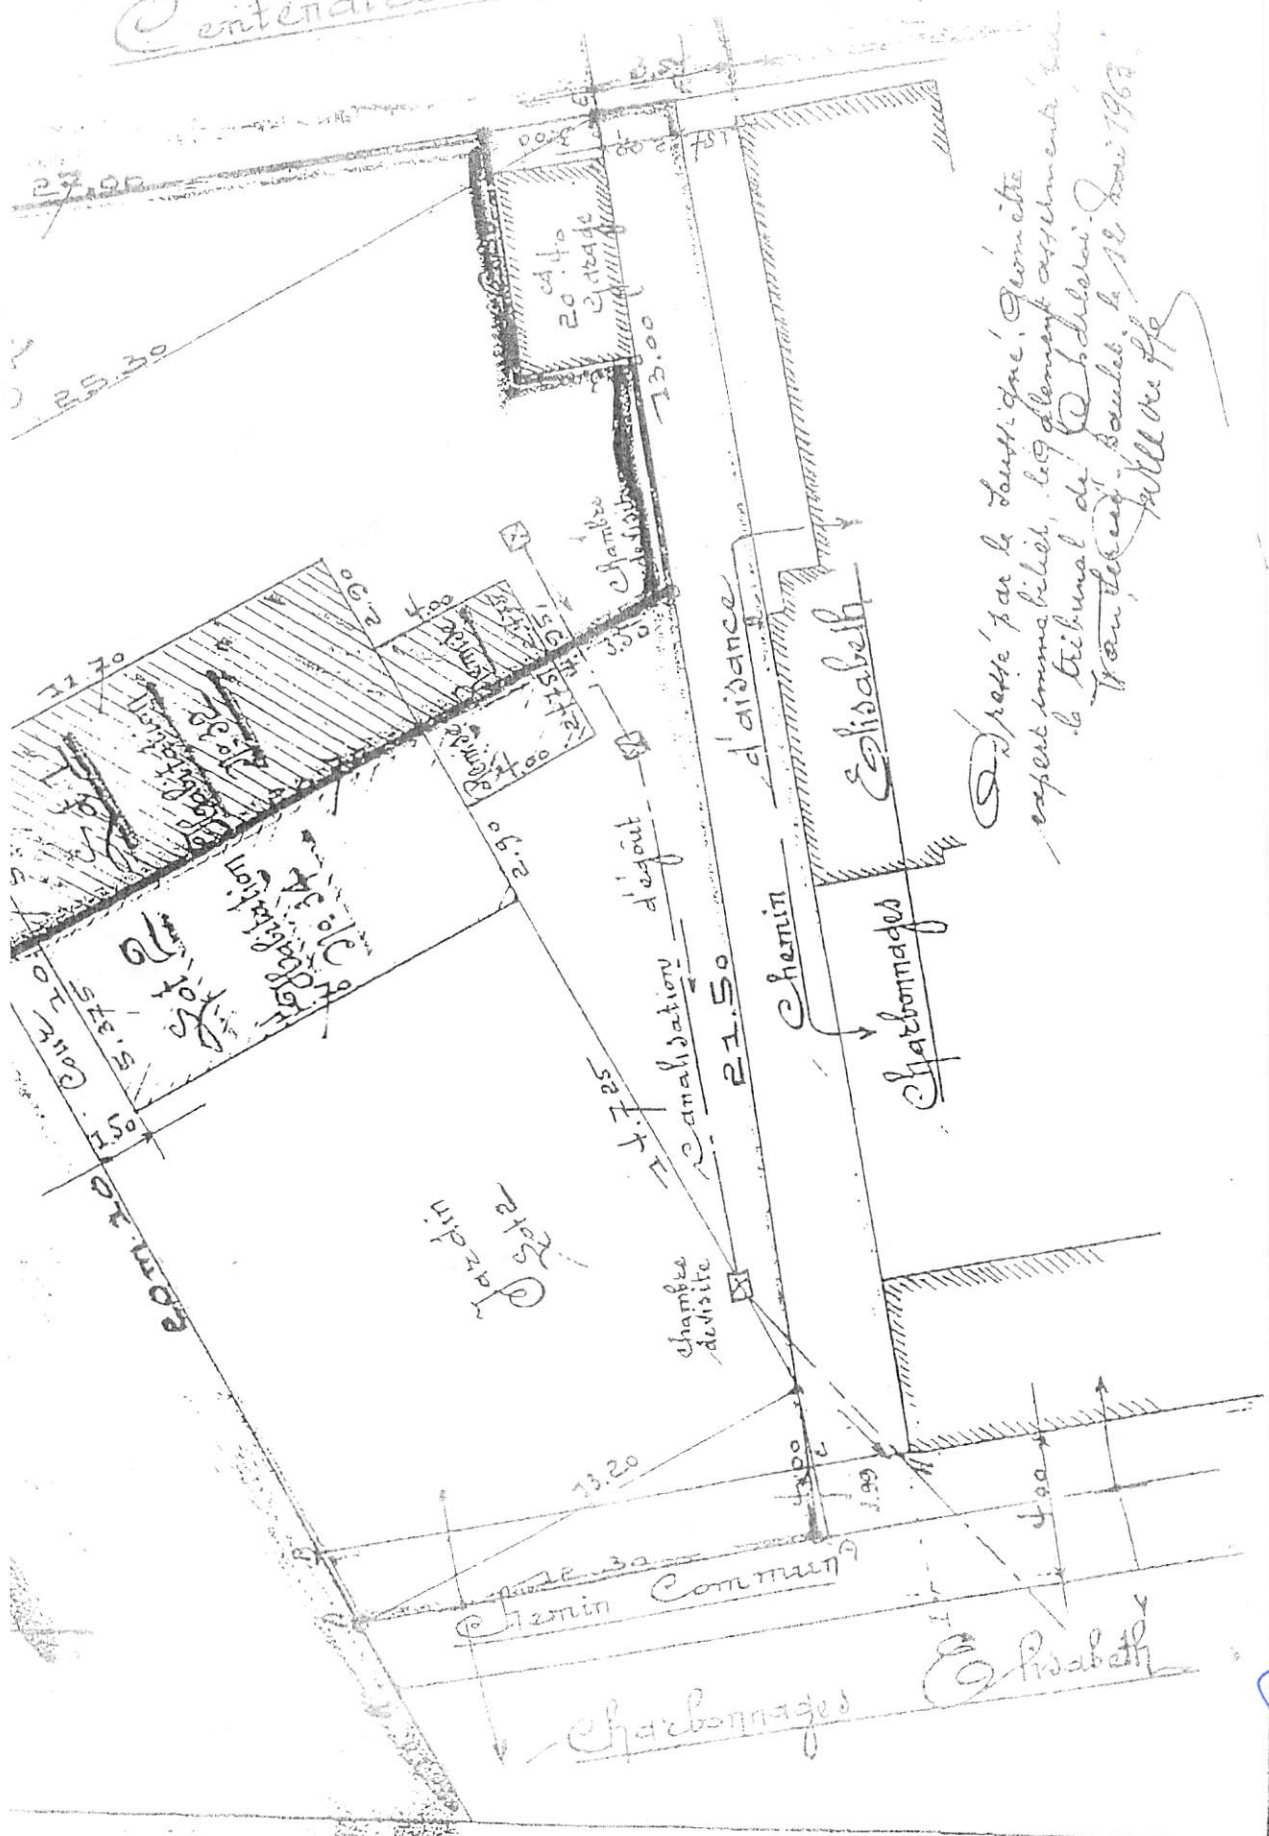

Après par le Société, Jean et
 expert immobilier, les deux sont assés
 le Tribunal de Québec.
 Van der end, Saules, le 18 Juin 1967.
 Will de fle

[Handwritten signatures and initials in blue ink]

Charlennag

