


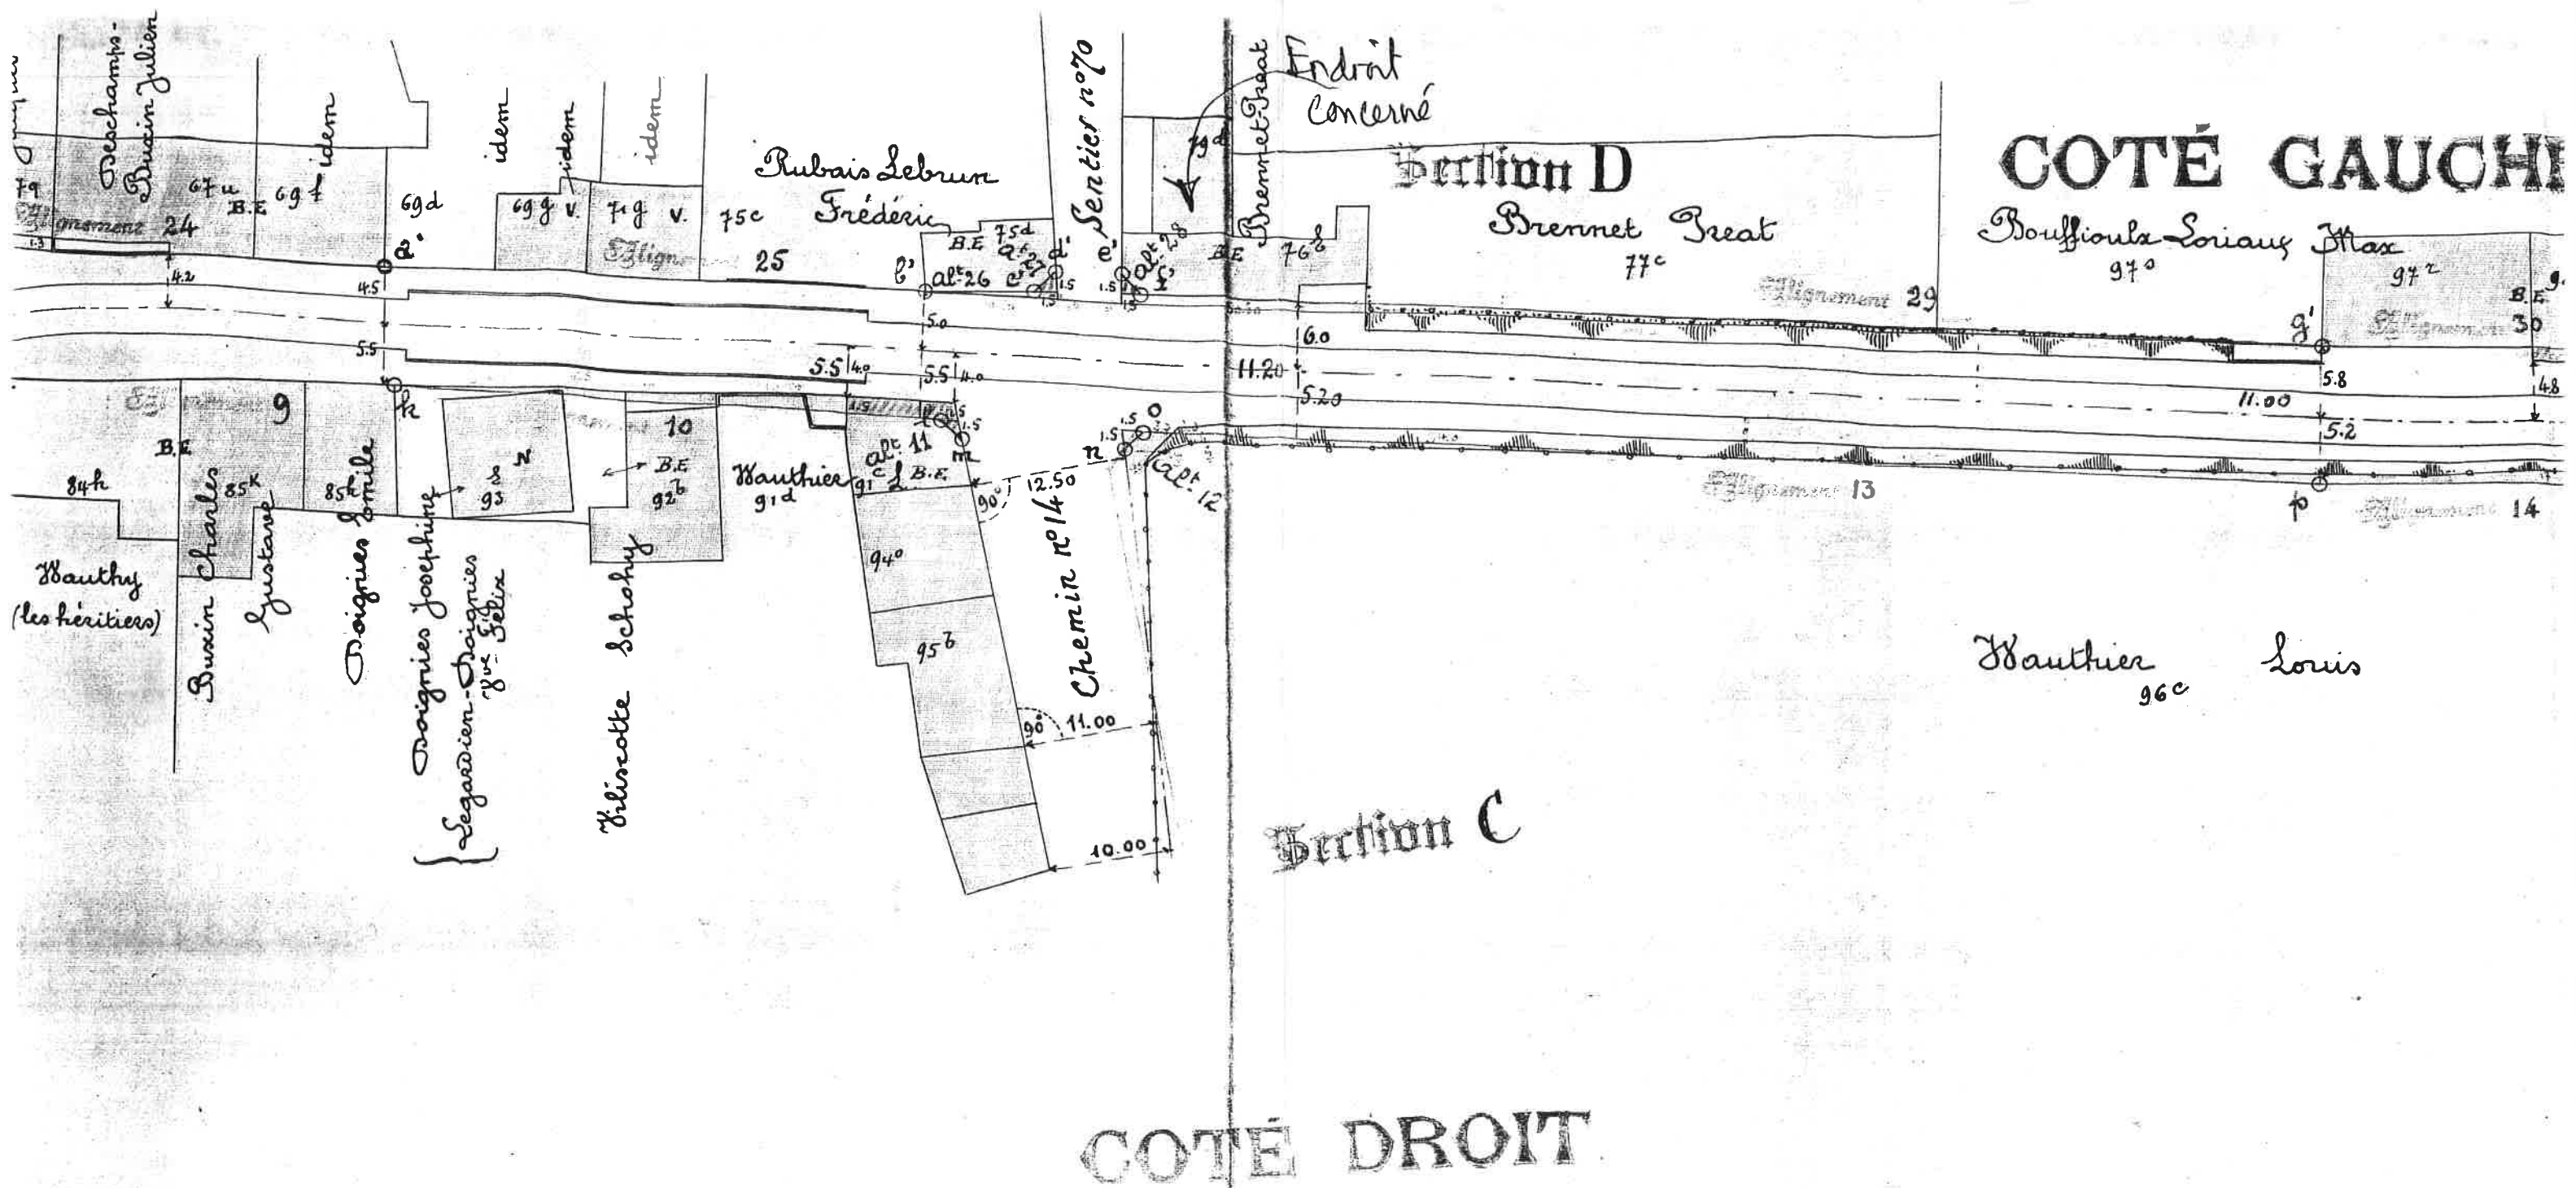


Rue Naroye à SAINT ADOLPH

Plan général d'alignement du chemin n° 19

approuvé par l'Arrêté Royal du 07/03/1910

Echelle 1/500

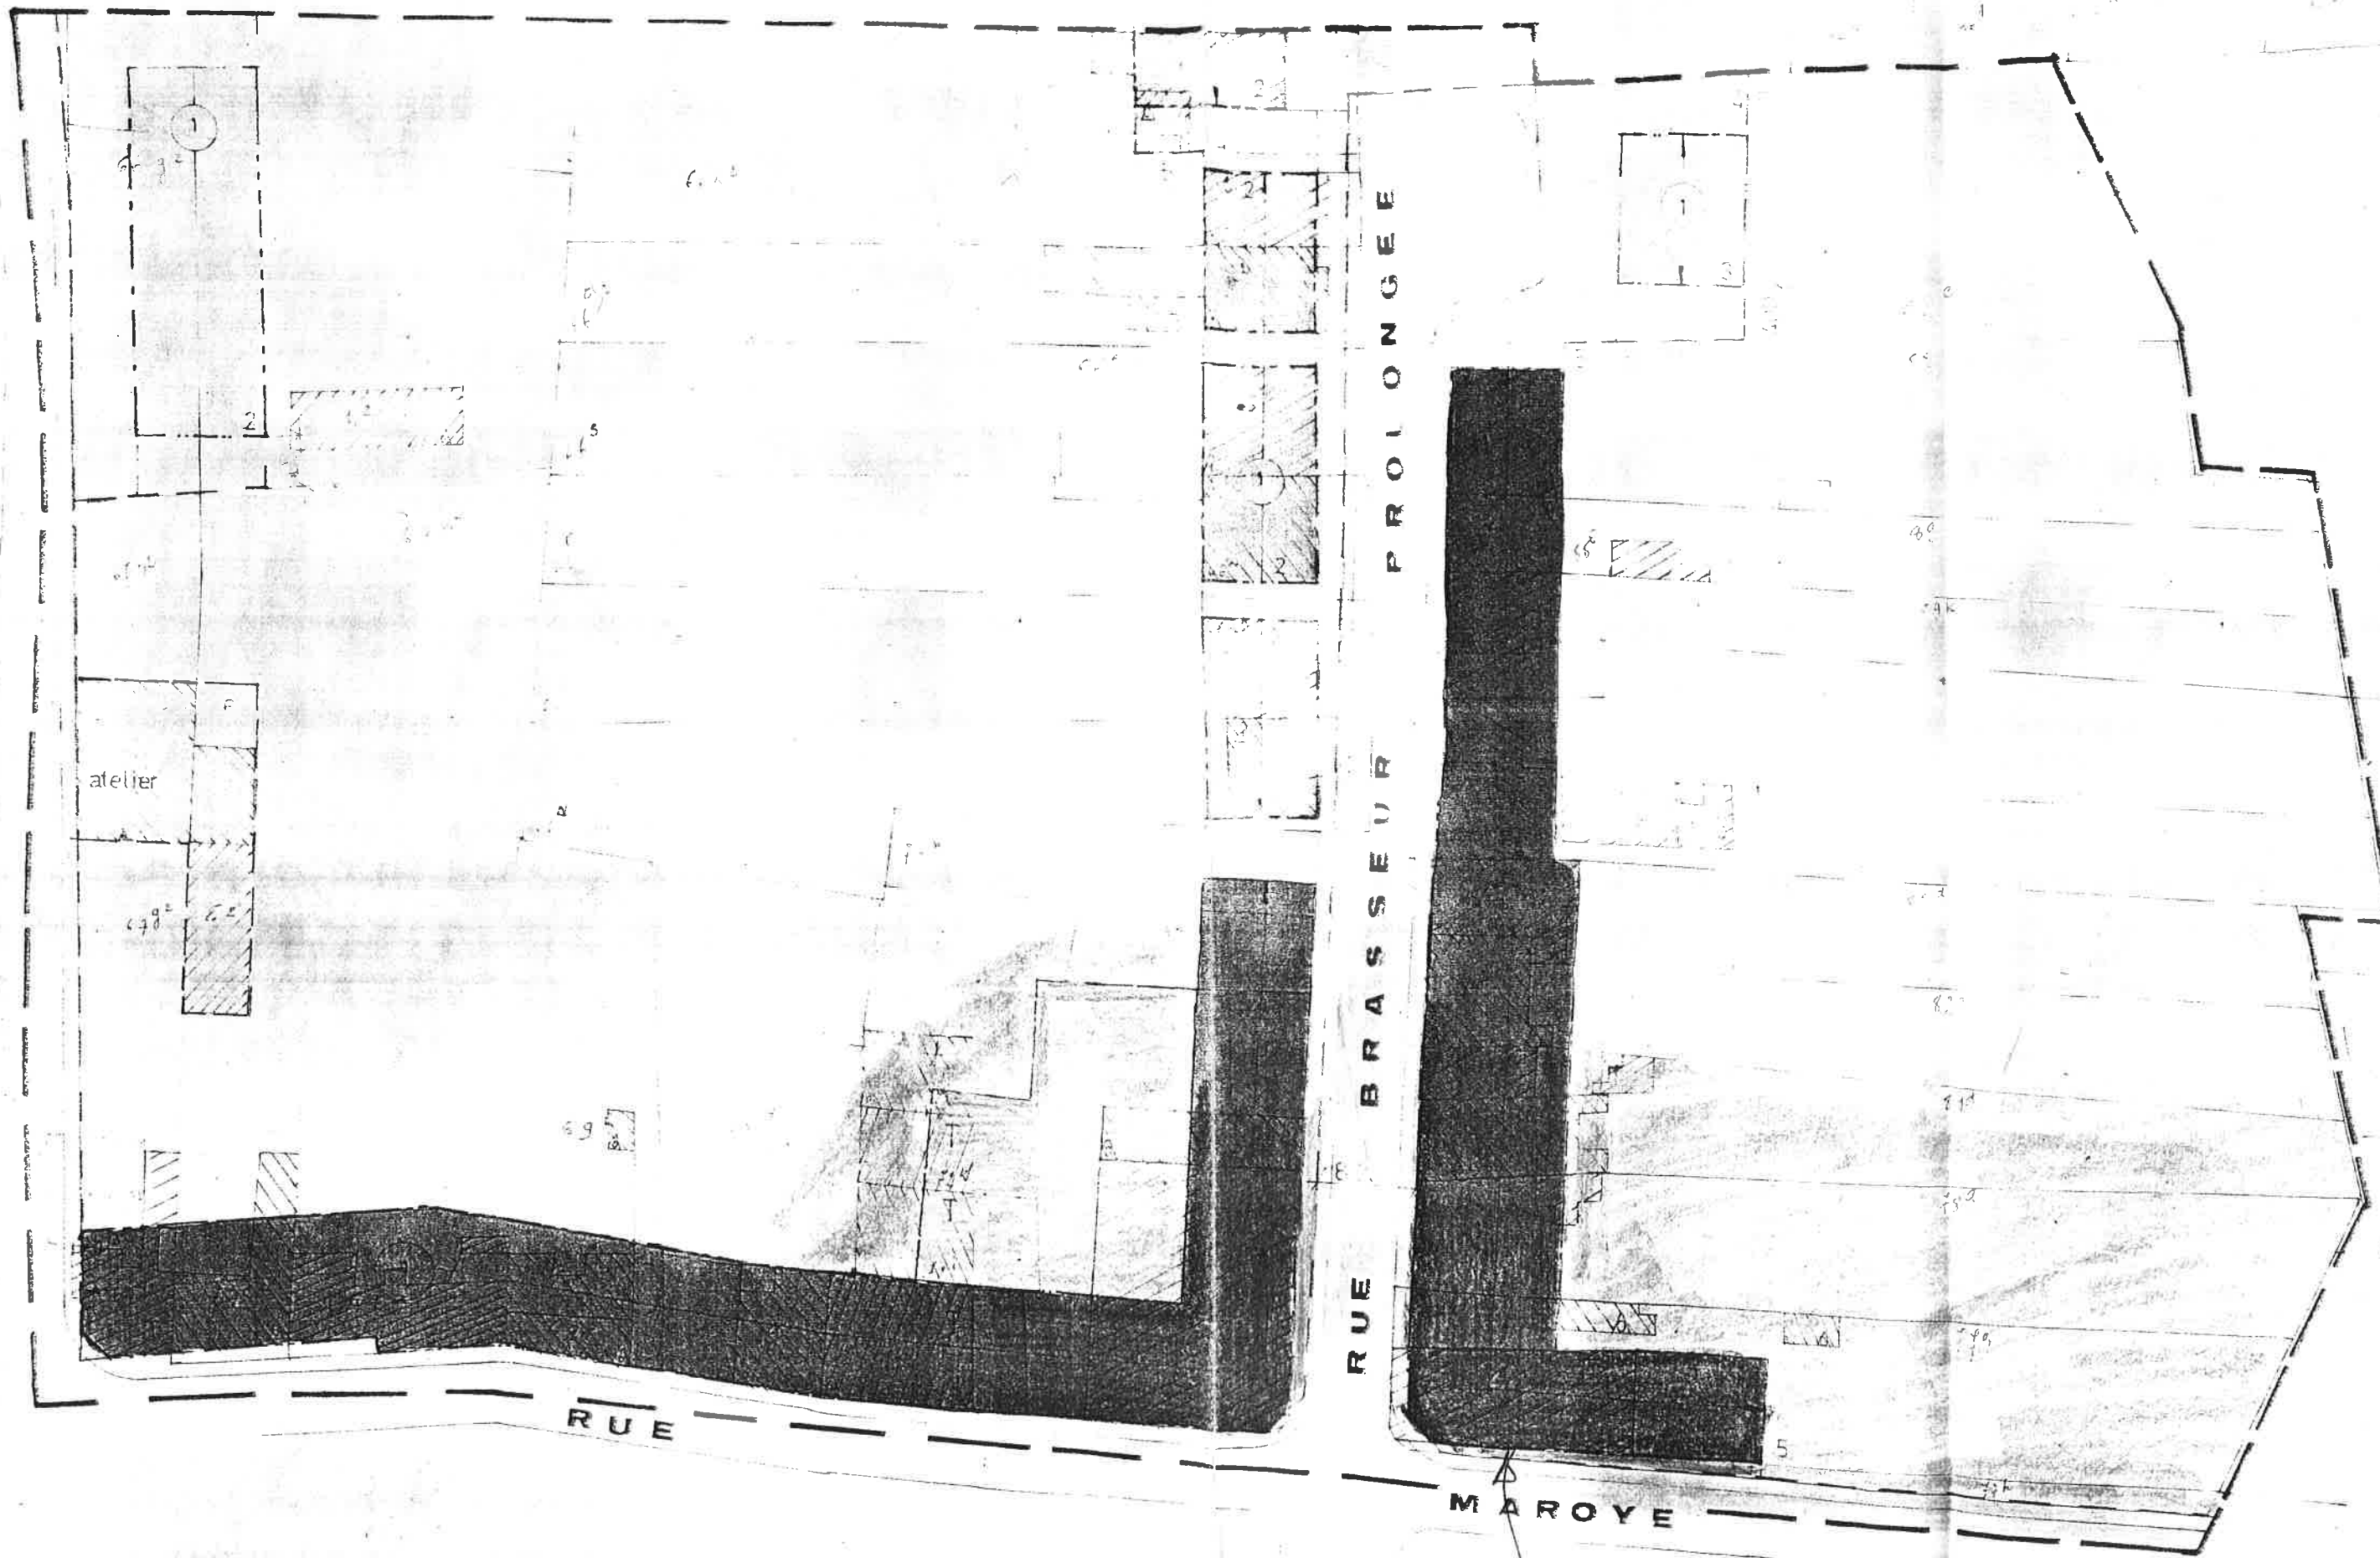

Endroit
Concerné