


**Plan de mesurage de division et de délimitation
de parcelles cadastrées Section A 1030 N3, 1030 P4 et 1030 Y4
Propriété de Mr Zygfryd CHMIELNIK**


**Lot A 1030 Y4 pie et 1030 P4 pie repris au plan ci-dessous sous contour:1-2-3-7-6-5-4-1:
02 ares 44 centiares.**

**Lot B 1030 Y4 pie et 1030 P4 pie repris au plan ci-dessous sous contour:4-5-6-7-15-14-13-12-11-10-8-4:
02 ares 25 centiares**

**Lot C 1030 N3 et 1030 P4 pie repris au plan ci-dessous sous contour:16-17-18-11-12-13-14-15-25-24-23-22-21-20-19-16:
05 ares 07 centiares**

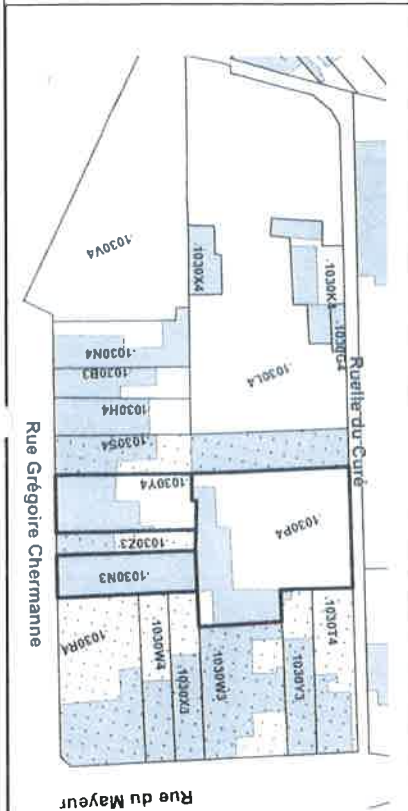

Nº Pt	X	Y
1	14,95	41,2
2	24,86	41,26
3	64,04	41,93
4	14,99	36,51
5	28,45	36,53
6	37,45	36,53
7	64,09	36,58
8	15,03	31,46
9	24,5	31,54
10	30,27	31,73
11	37,65	31,96
12	37,65	32,19
13	43,25	32,22
14	60,4	32,22
15	64,15	32,22
16	15,02	27,85
17	26,38	28,14
18	37,67	28,42
19	15,02	20,79
20	26,38	21,09
21	37,71	21,2
22	37,74	16,94
23	51,77	17,17
24	51,72	21,38
25	64,27	21,55

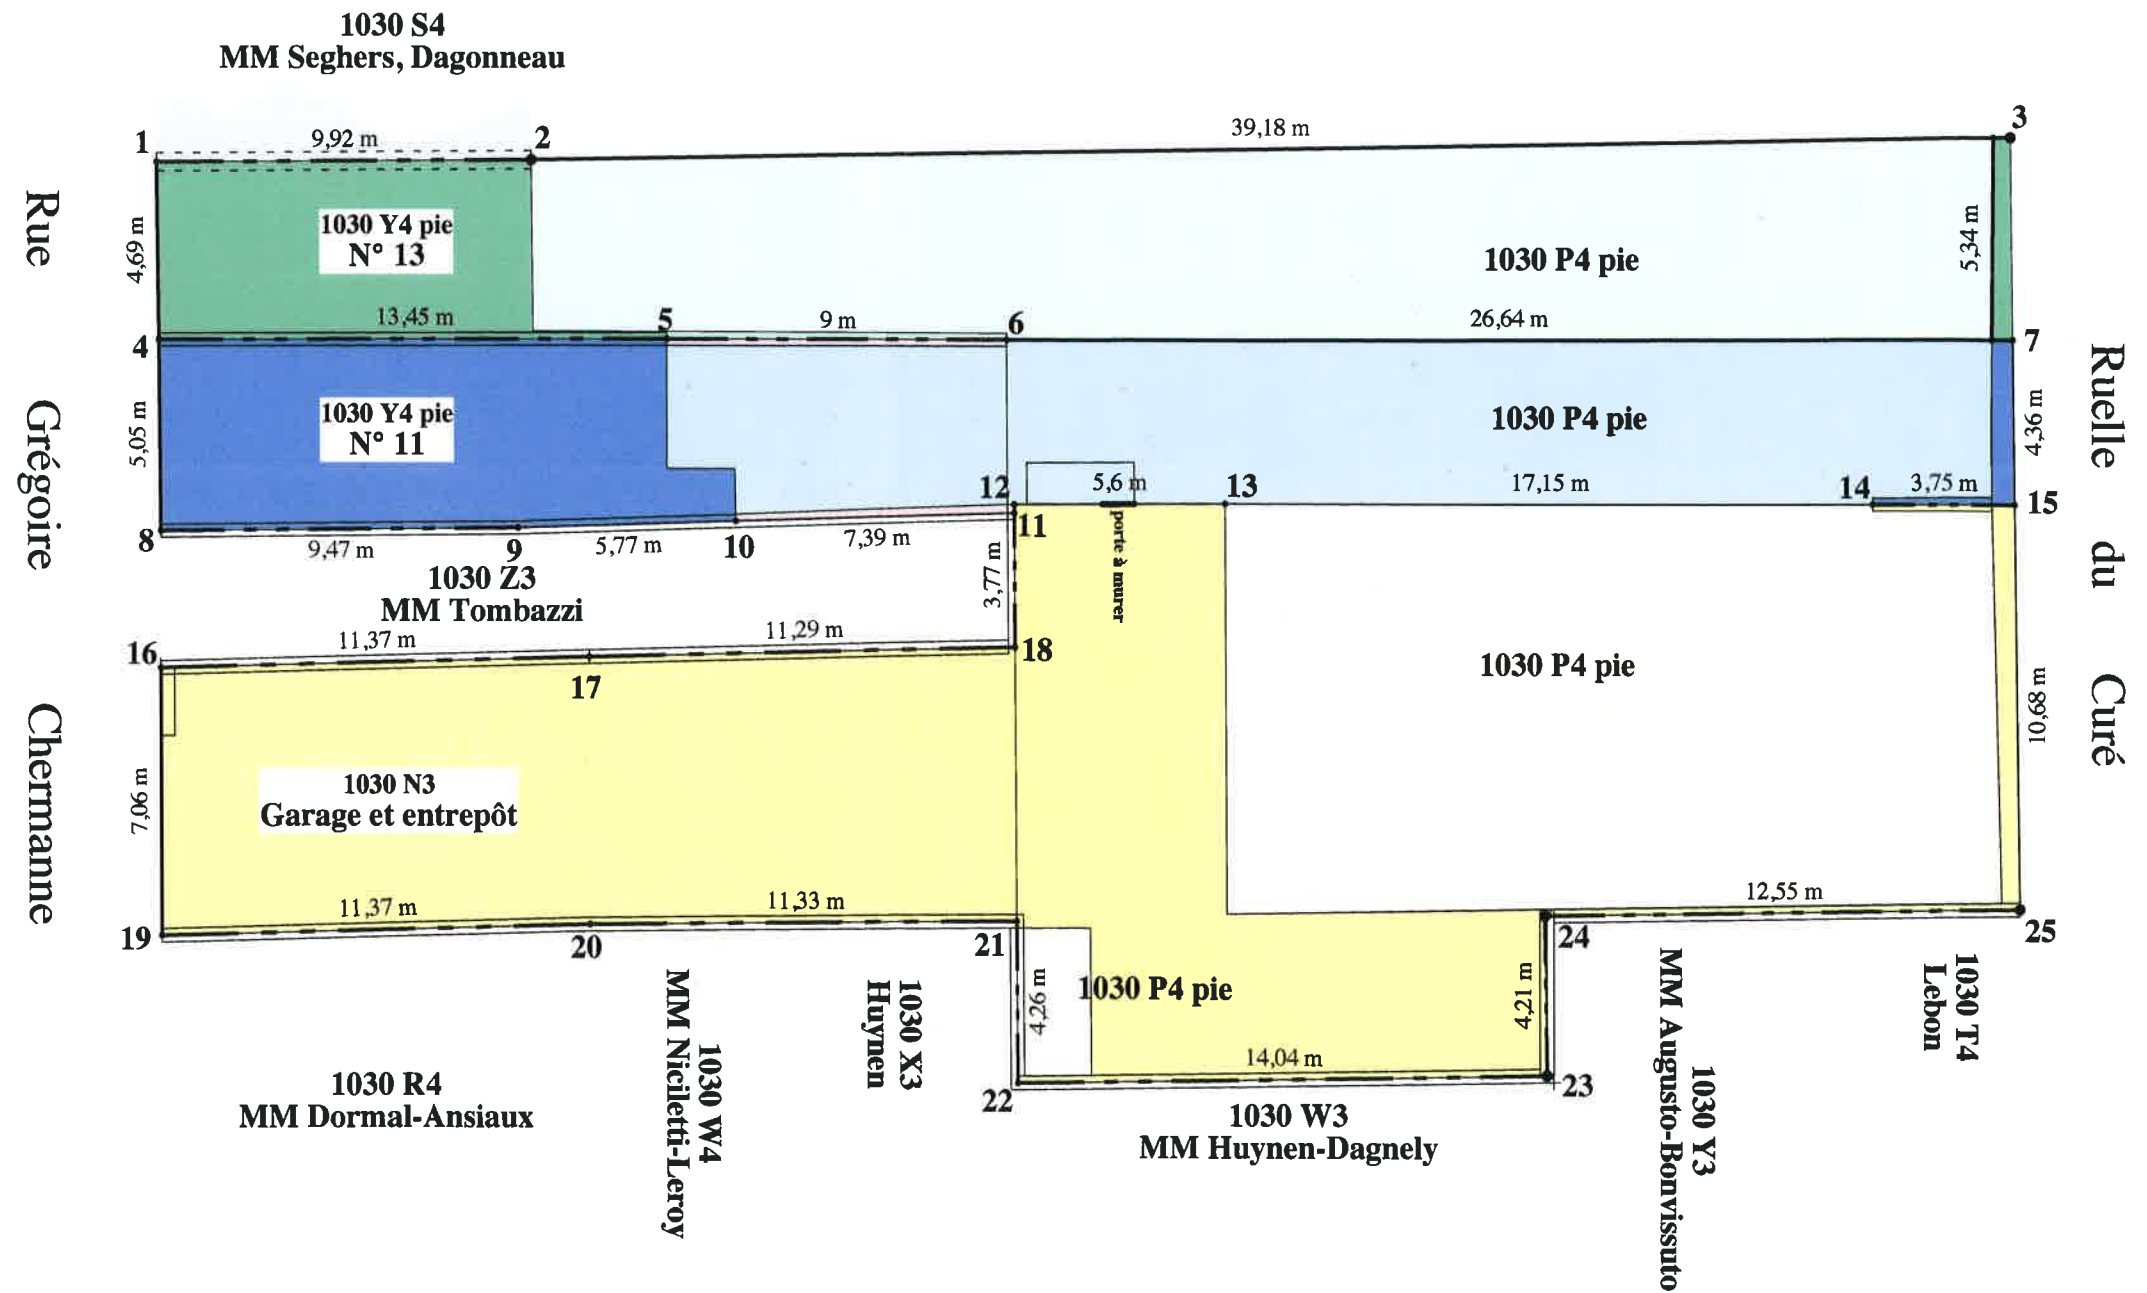

Guillaume d'Orjo
Géomètre - expert
Rue du Bas-Sart, 22
5070 Sart - Eustache

Date du plan : 22/11/2010

Echelle du plan:
plan ensemble 1/200 ème