


VUE EN PLAN  
Plan Étage

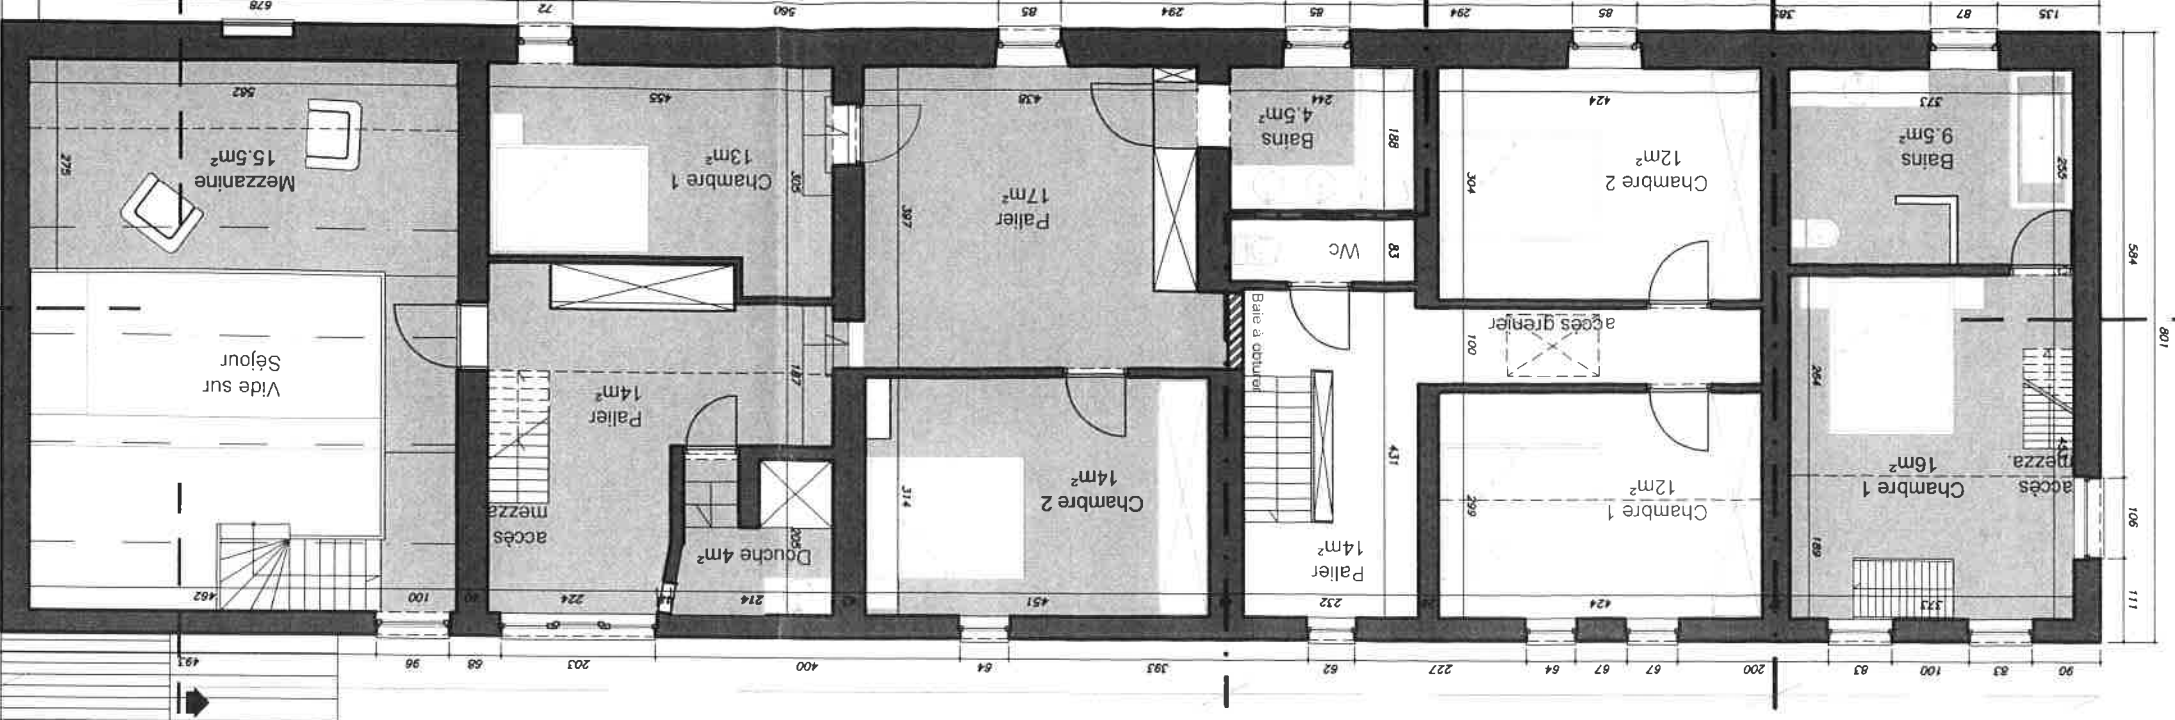

VUE EN ELEVATION  
Façade Nord-Ouest

