


VUE EN ELEVATION  
 Façade Sud-Est

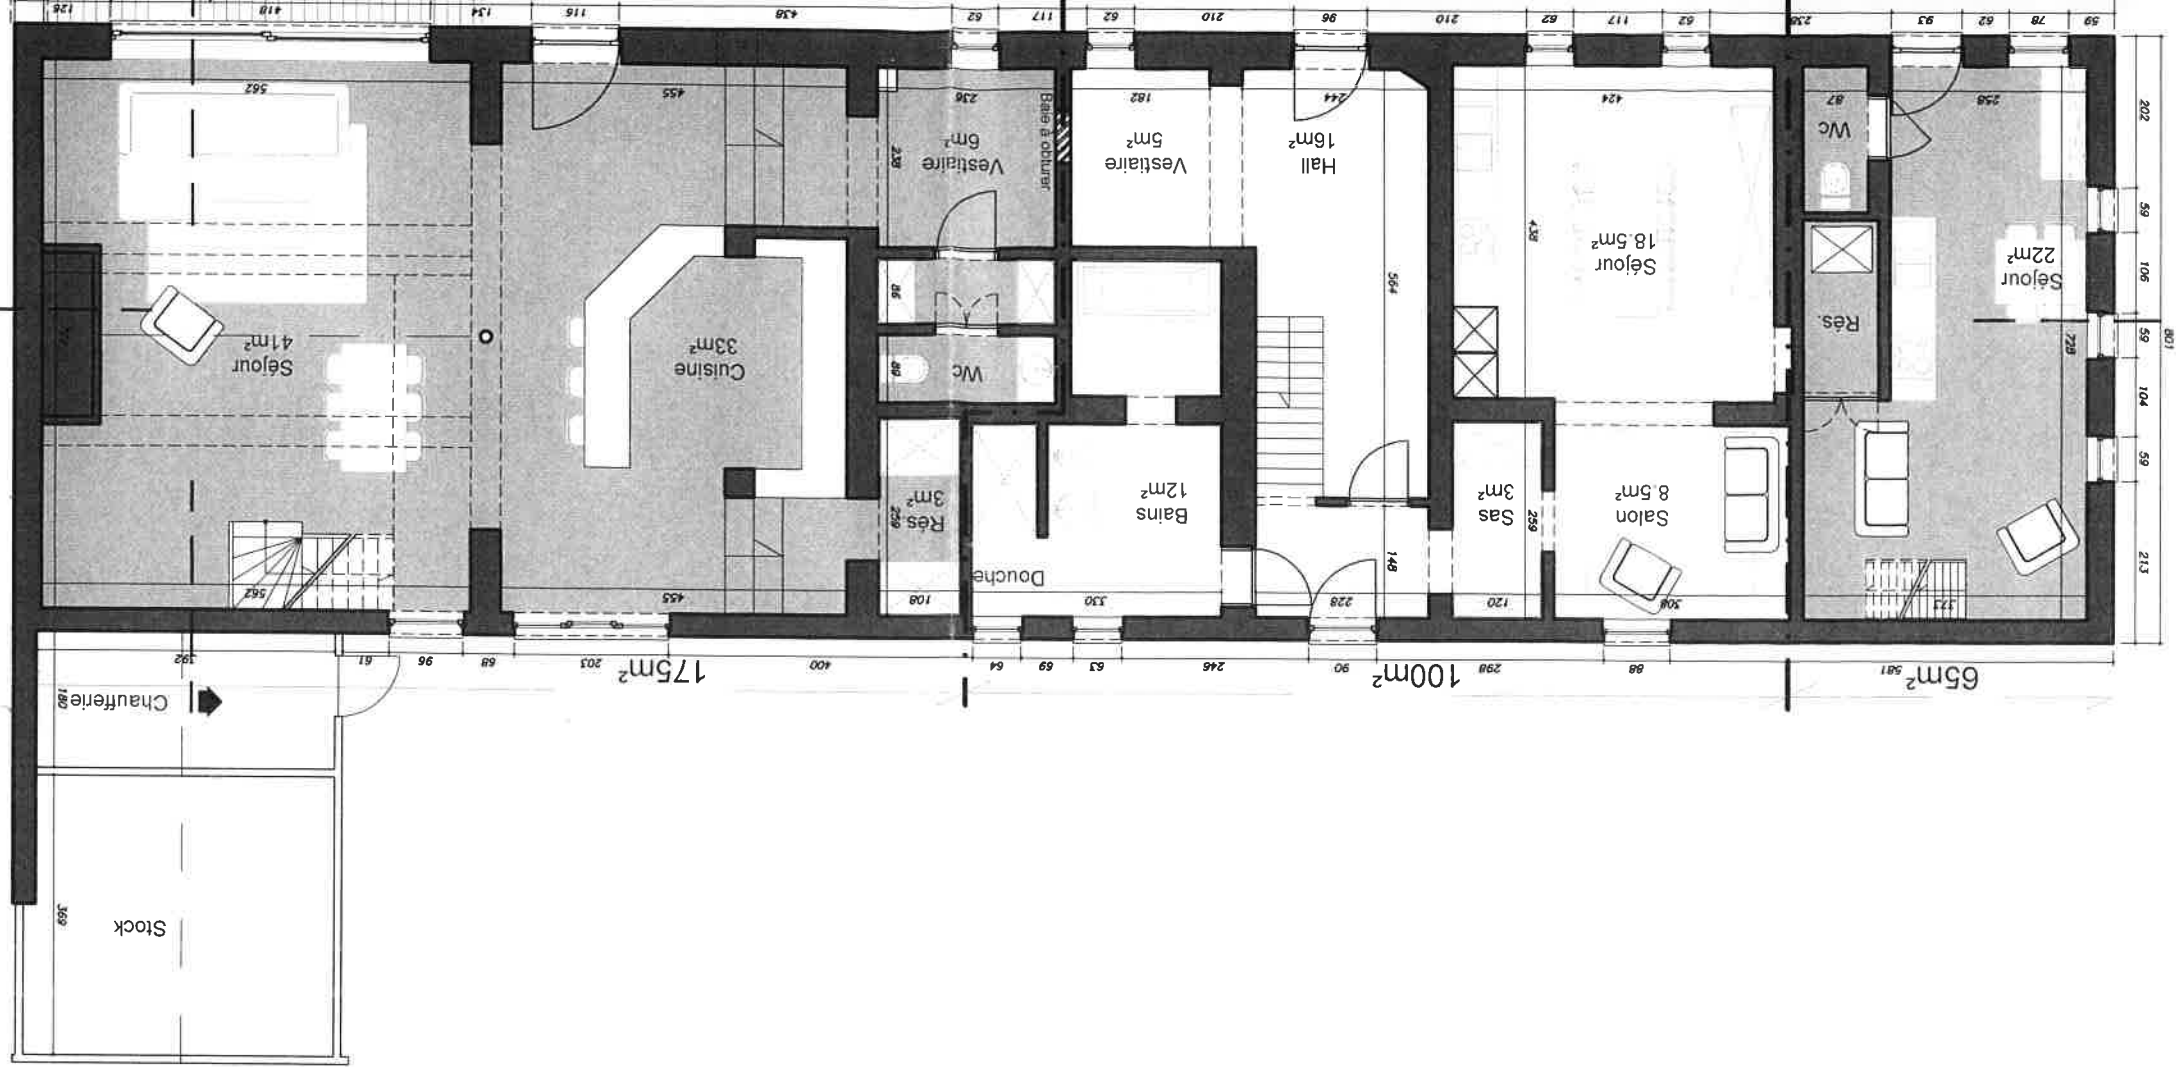

VUE EN PLAN

10 20 50 100