

☐ AV Antwerpen : Tél.: (03) 221 86 11 ☐ AV Hasselt : Tél.: (011) 25 32 86
☐ AV Brabant : Tél.: (02) 674 57 11 ☐ AV Kortrijk : Tél.: (056) 26 61 11
☐ AV Brugge : Tél.: (050) 36 86 10 ☐ AV Liège : Tél.: (04) 247 47 33
☐ AV Charleroi : Tél.: (071) 34 49 00 ☒ AV Namur : Tél.: (081) 25 51 00
☐ AV Gent : Tél.: (09) 244 77 11 ☐ AV Luxembourg : Tél.: (00-352) 481 85 81

Code PC Rési. ☐

R1/1. ☐

Personnes responsables de l'exécution du travail:	RAPPORT n°: <u>P062915</u>
Nom, Prénom: <u>M. Lebon Heuri</u>	Membre n°: _____ Quittance n°: <u>43478</u>
N° de TVA: _____	Installation: Nom: <u>Lebon Heuri</u>
ou n° de la carte d'identité: <u>520-0026136-38</u>	Adresse: <u>Rue Louis de Broekere, 34</u>
Distributeur: <u>Electabel Jemeppe</u>	<u>5190 Hamois</u>
Compteur: n°: _____ index: _____	Date de visite: <u>10/4/01</u>
Type de comptage: ☐ jour - ☒ bihoraire - ☐ nuit -	Propriétaire ou Mandataire: Tél.: <u>0495/79.86.00</u>
	Nom, Prénom: <u>Lebon Heuri</u>
	Adresse: <u>Rue Louis de Broekere, 34 Hamois</u>
	Demandeur: <u>Idem</u>

Type de visite: ☒ 270 ☐ 271 ☐ 276 RGIE Nature de l'installation: ☒ Nouvelle ☐ Extension ☐ Modifi. ☐ Existante ☐ Temporaire
 Contrôle sur base des prescriptions du: ☒ RGIE: art. ☒ 86 ☐ 87 ☐ 88 ☐ 95 ☐ RGPT ☐ R.T. ☐ de la Cie d'électricité

Installation conçue pour la tension de 230 V, AC, Protection branchement: max 40 A Type: disj. Regie
 Description du branchement: ancien s/s/s ancien Type câble: EXV.B Section: 4 x 16 mm²
 Alimentation tableau principal: 4 x 10 mm² Nbre de tableaux: 1 Nombre de circuits terminaux: 15
 Type de prise de terre: Piquets Résistance de dispersion: 22 Ohms Isolement général: 20 M Ohms

PROCES-VERBAL DE CONTROLE D'UNE INSTALLATION ELECTRIQUE A BASSE TENSION

DESCRIPTION DE L'INSTALLATION: les schémas de position et unifilaires font parties intégrantes du rapport

<u>Voir plans en annexe</u>	

INFRACTIONS (voir la signification des numéros au verso):

Néant

Le différentiel général était ☒ a été plombé

L'installation électrique doit être recontrôlée avant le 10/4/26 ainsi que avant la mise en service de modifications ou extensions importantes telle que l'ajout d'un circuit.

Conclusion:

LA NOUVELLE INSTALLATION ELECTRIQUE - ☒ EST - ☐ N'EST PAS - CONFORME AUX PRESCRIPTIONS REPRISES CI-DESSUS.
 L'INSTALLATION - ☒ ETAT - ☐ PEUT ETRE - ☐ NE PEUT PAS ETRE - MISE SOUS TENSION

PROCES-VERBAL DE CONTROLE DE L'INSTALLATION EXISTANTE (ART. 276 DU RGIE)

INFRACTIONS sur la partie existante (voir la signification des numéros au verso):

Les installations doivent faire l'objet d'un nouveau contrôle avant le

Conformément à l'art. 274 de RGIE, les travaux nécessaires pour faire disparaître les infractions constatées au moment de la visite doivent être exécutés sans retard et toutes mesures adéquates doivent être prises pour qu'en cas de maintien en service des installations les infractions ne constituent pas un danger pour les personnes et les biens.

Annexes: 3 plans
 VISA DU DISTRIBUTEUR:

Pour le Directeur général
 Nom, N° Agent, Signature

Massart



AIB-VINÇOTTE
 J.-L. MASSART
 0629

Adresse de l'installation : 34 rue Louis de Brouckere, 51500 Ham sur Sambre

L'installateur et propriétaire
(même adresse que l'installation)

Pour l'organisme de contrôle agréé

Nom : Lebon Hervé
Date :
Signature :

Nom :
Date :
Signature :

AIB-VINGOTTE

J-L MASSART


0629

Nombre d'années : 3/3

C.I. N° 580.9026186.38.
Cmise à Jengppx 34 cadabn du 6/11/15.

10/4/01.


ferio 1/3

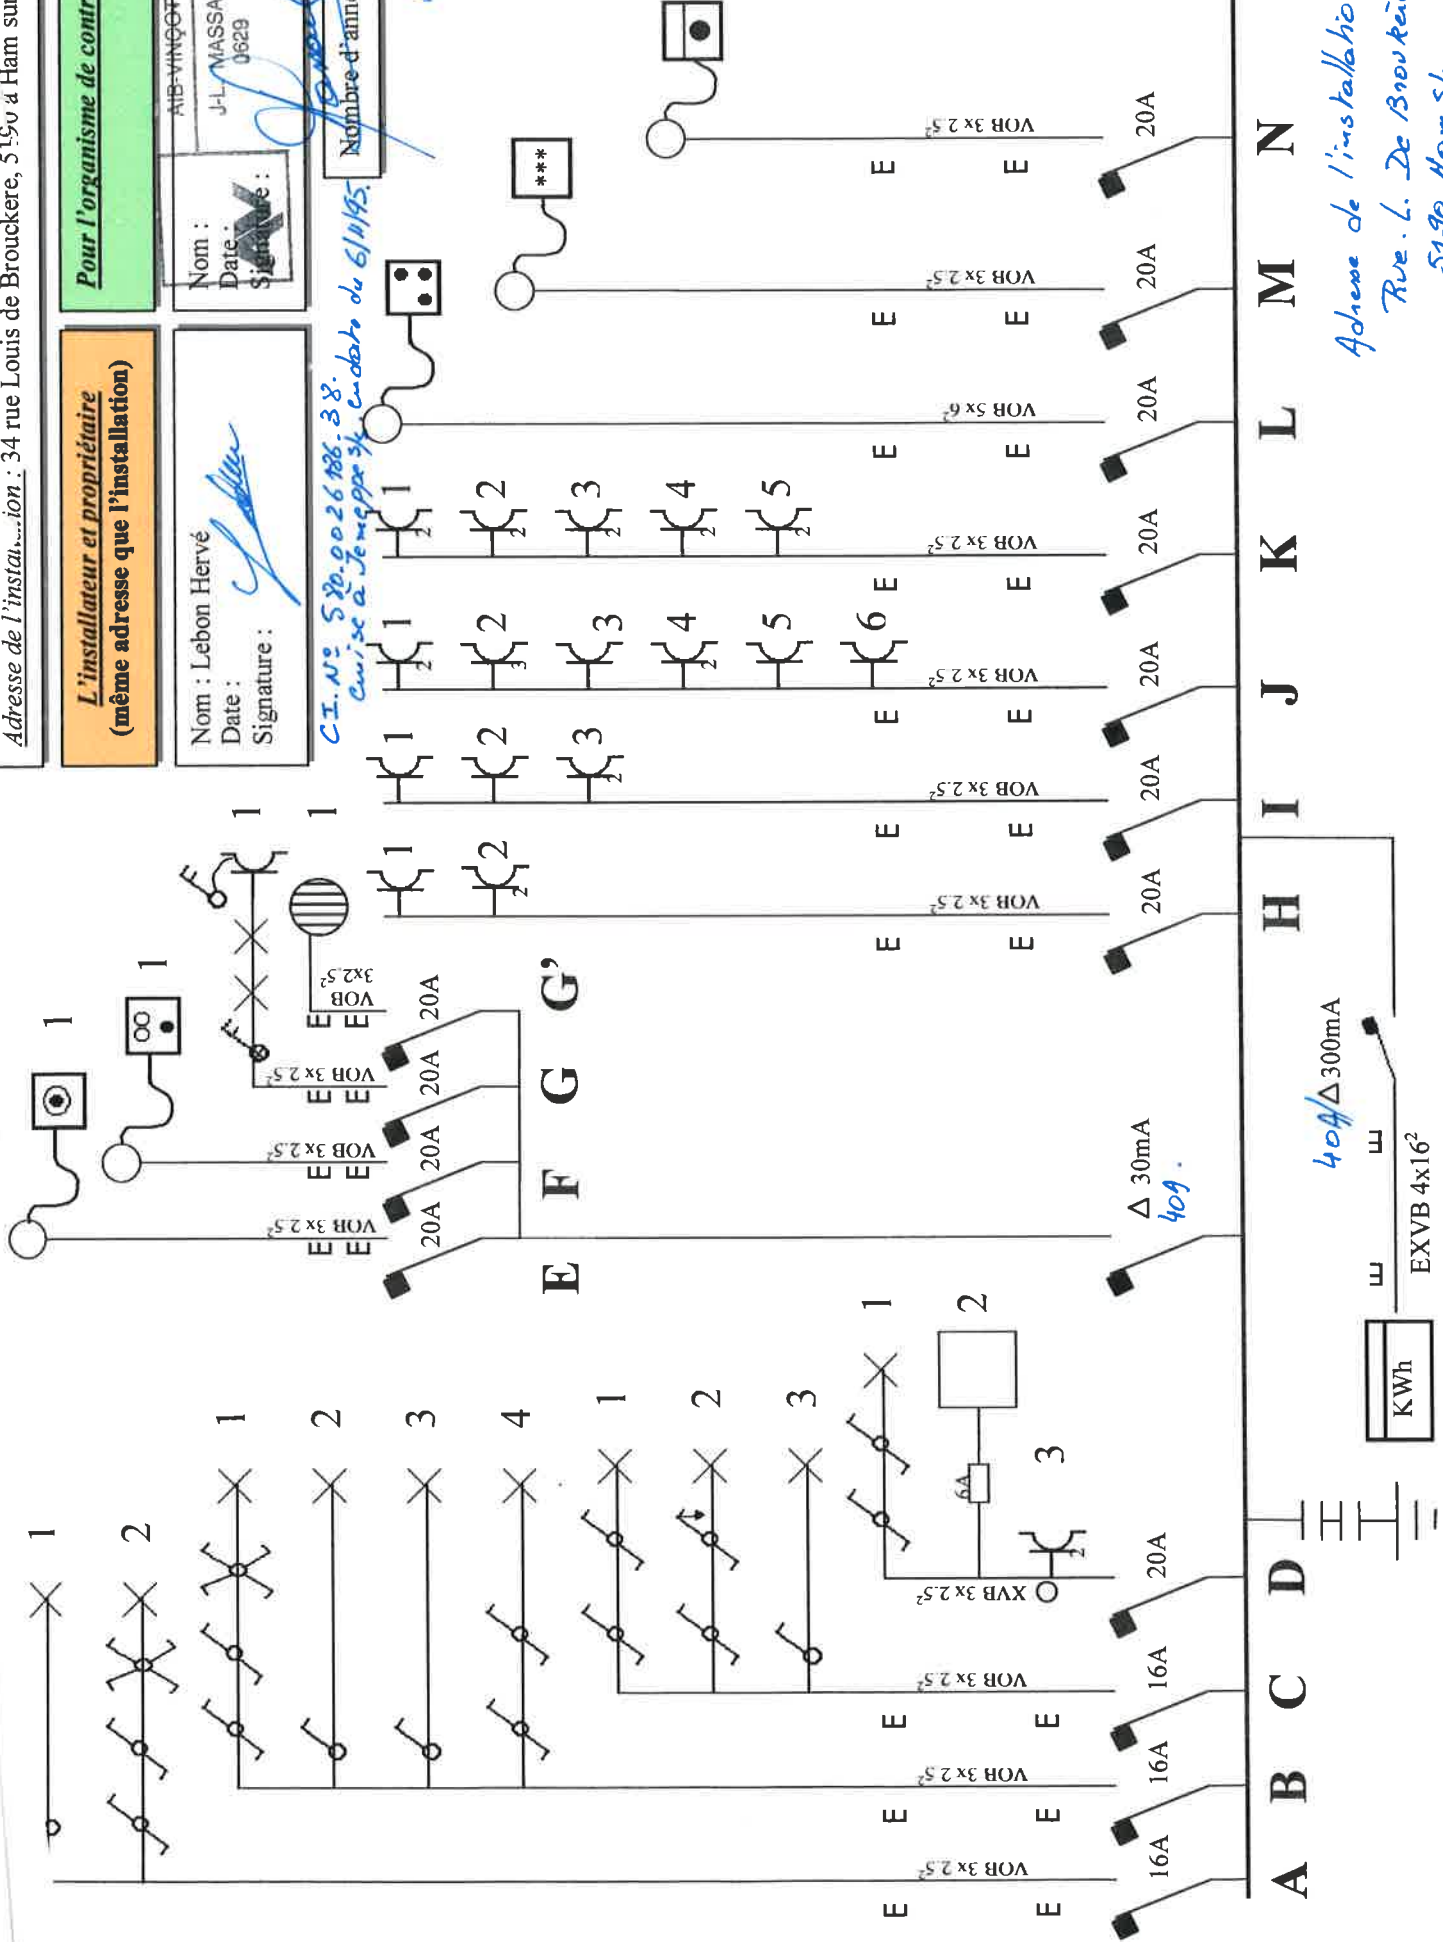


409/Δ300mA

Adresse de l'installation:
Rue. L. De Brouckere, 34.
51500 Ham s/s.

10/02/13

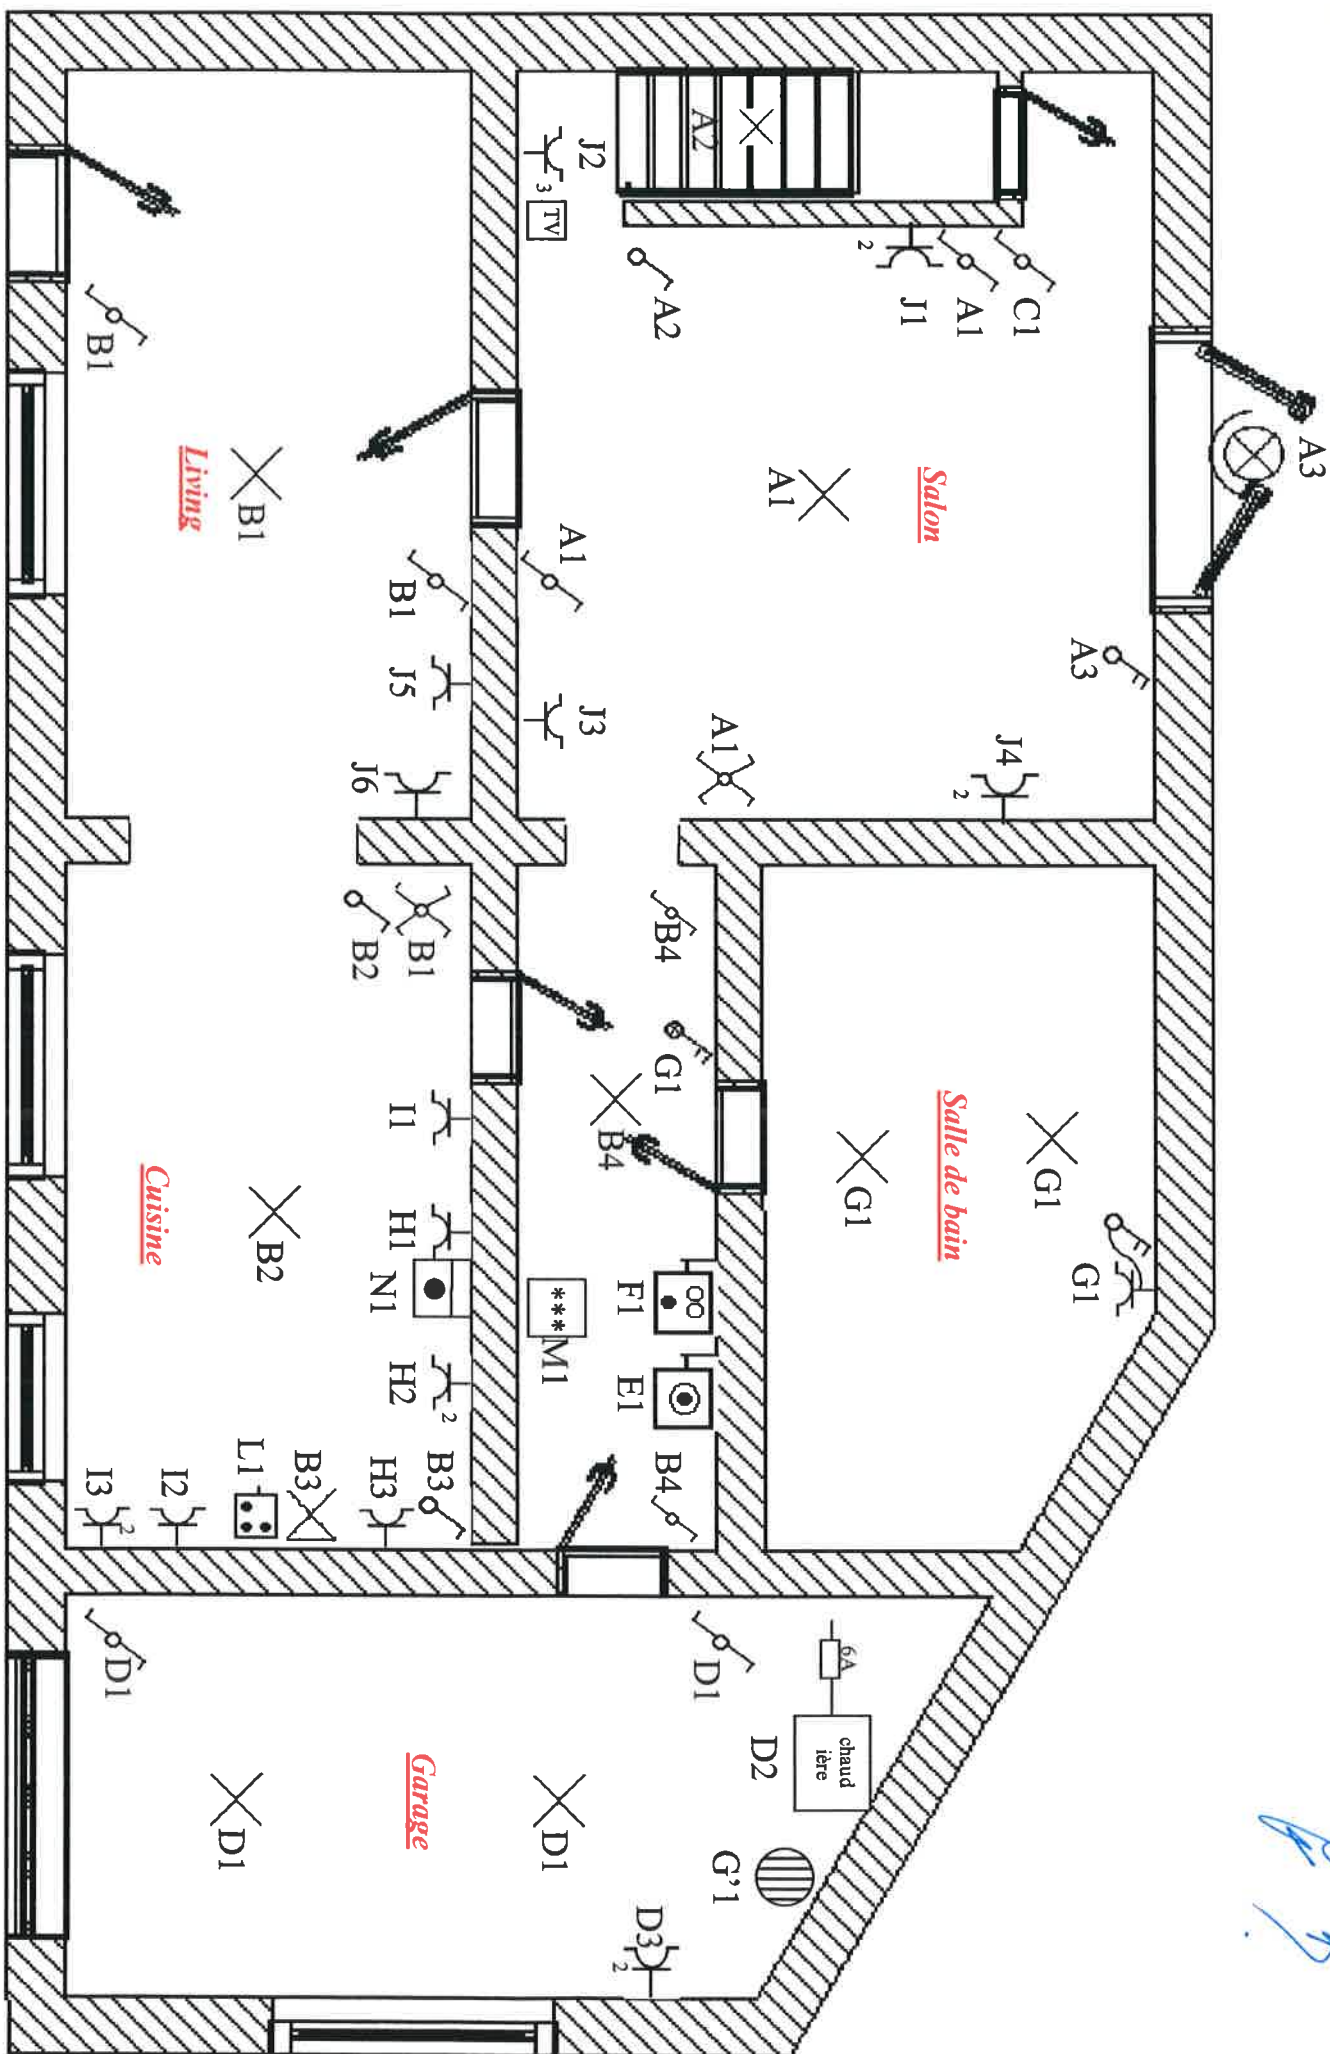

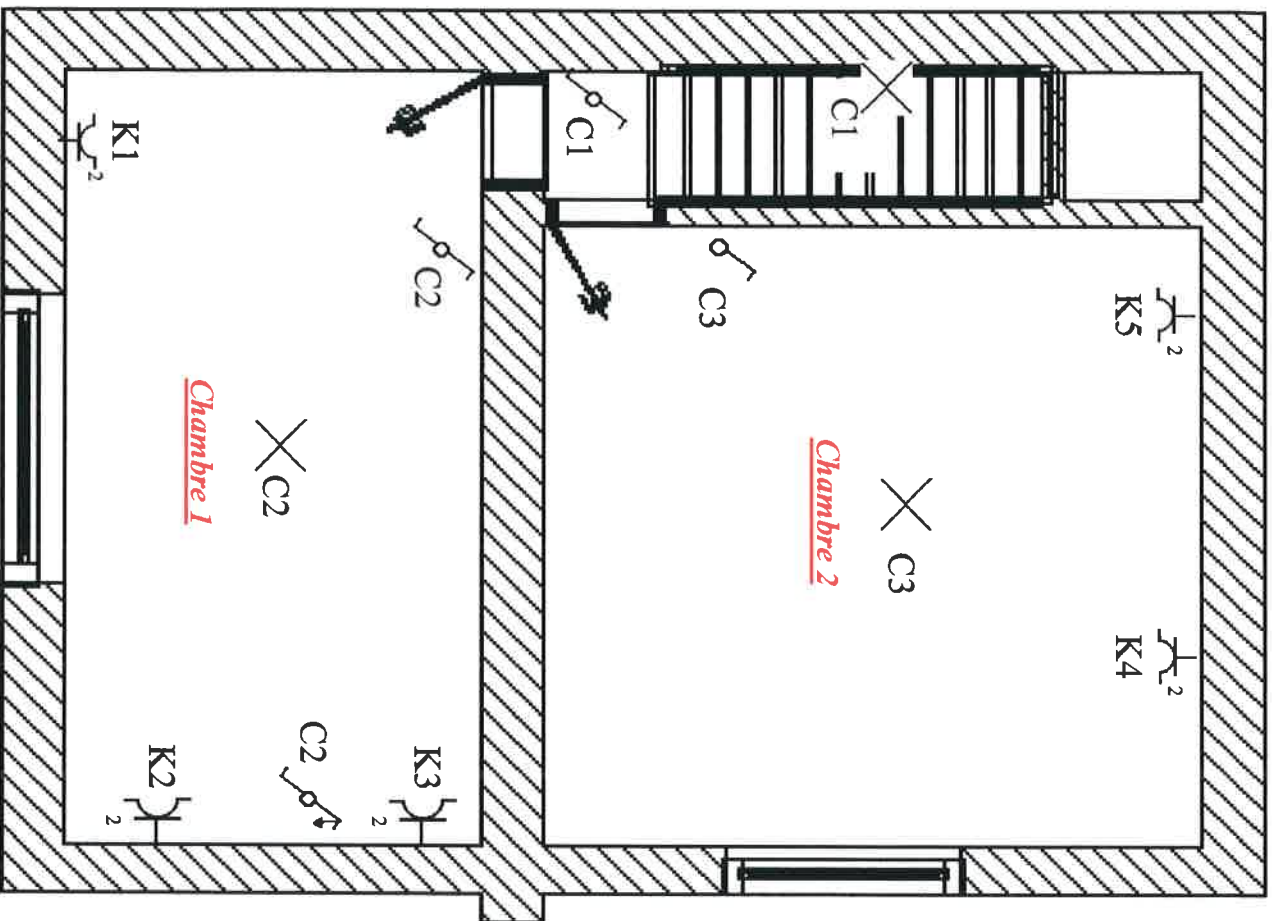

Pl. 0 3/3
P. 1.