




Service Public
Fédéral
FINANCES

DOCUMENTATION
PATRIMONIALE

Extrait du plan parcellaire cadastral

Centre sur :
WALCOURT 14 DIV./RAIRE/

Situation la plus récente
Fait le 27/05/2024
Échelle : 1:1000

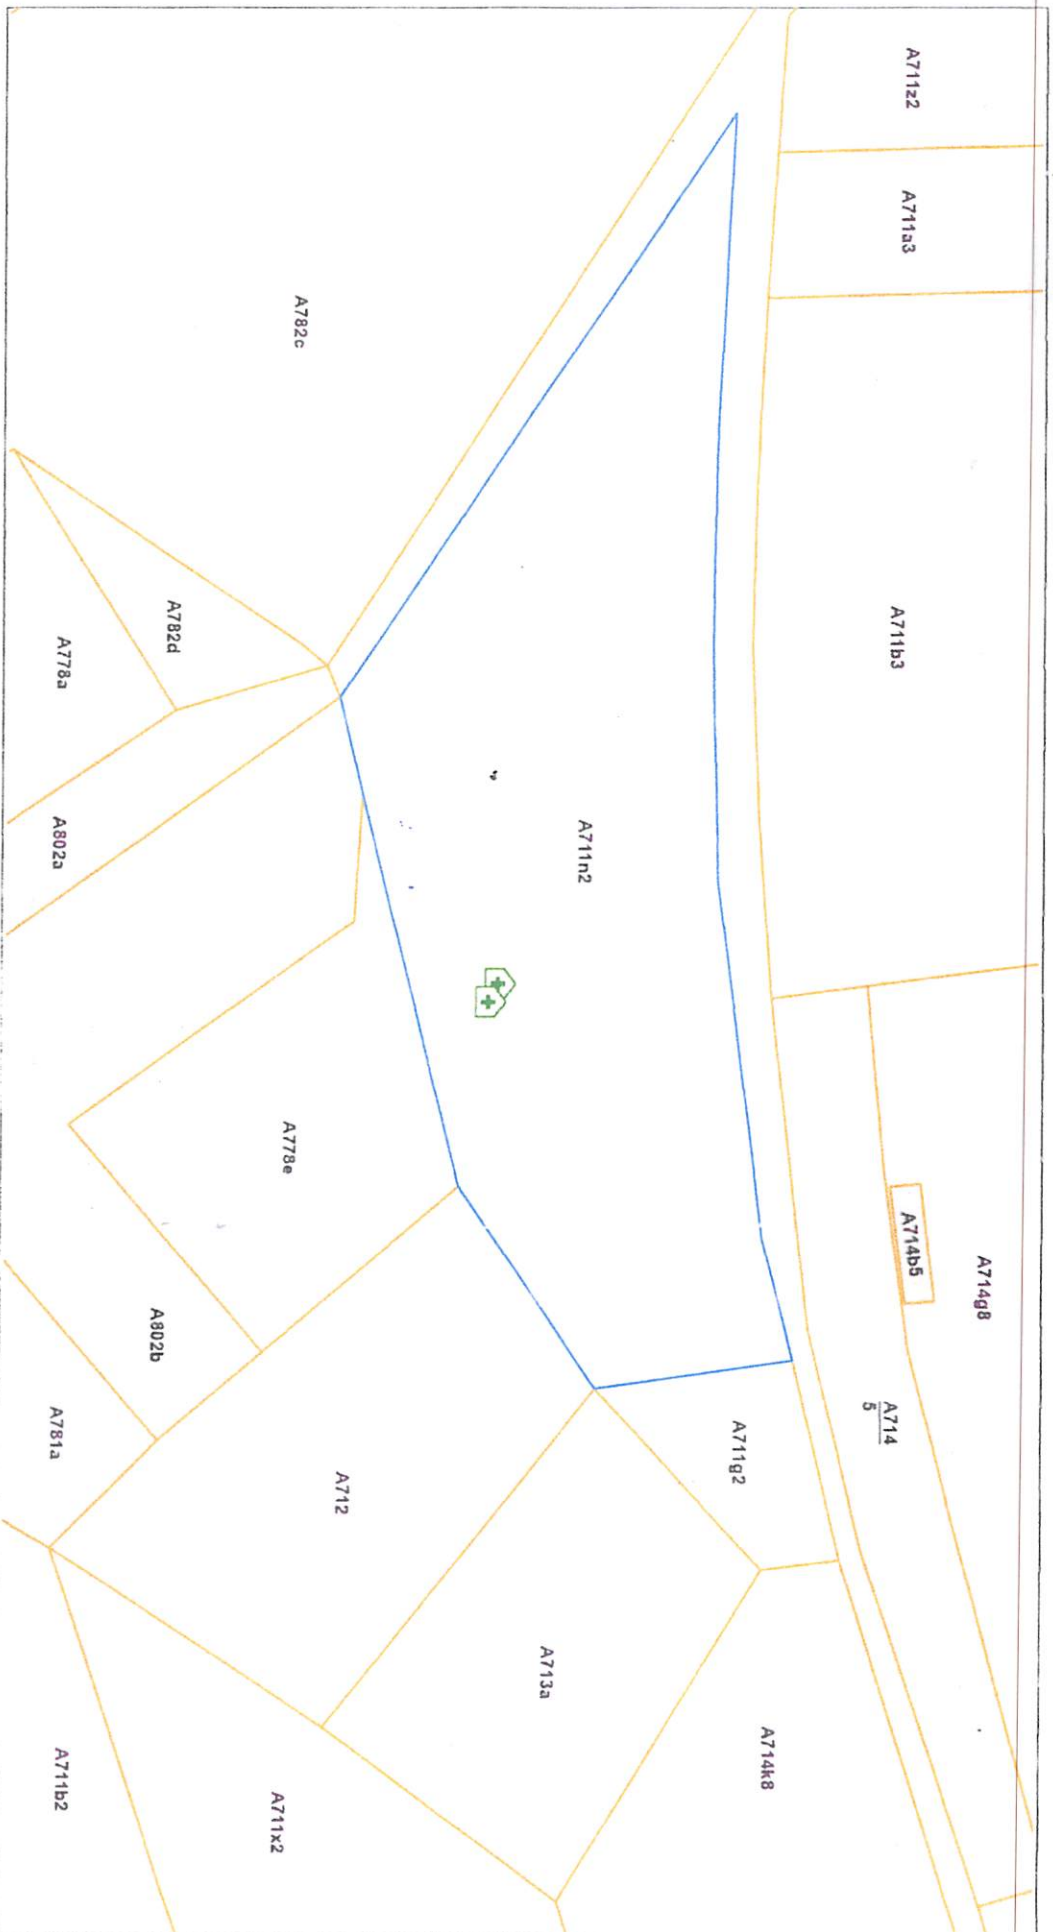

L'AGDP est l'auteur du plan parcellaire cadastral et le producteur de la base de données de laquelle les données sont reprises et joint de la propriété foncière. Les données sont reprises dans la base des droits d'au... les bâtiments du plan parcellaire cadastral se sont repris progressivement et remplacés par un set de données le Bpn. Reçu au moment de l'adhésion à l'opération de par les régions. L'AGDP a aussi des données pour le cadastre en 11 pages annexes.