


QUARTIER RENAISSANCE

RESIDENCE AREZZO

Appartement A.1.2
2 Chambres

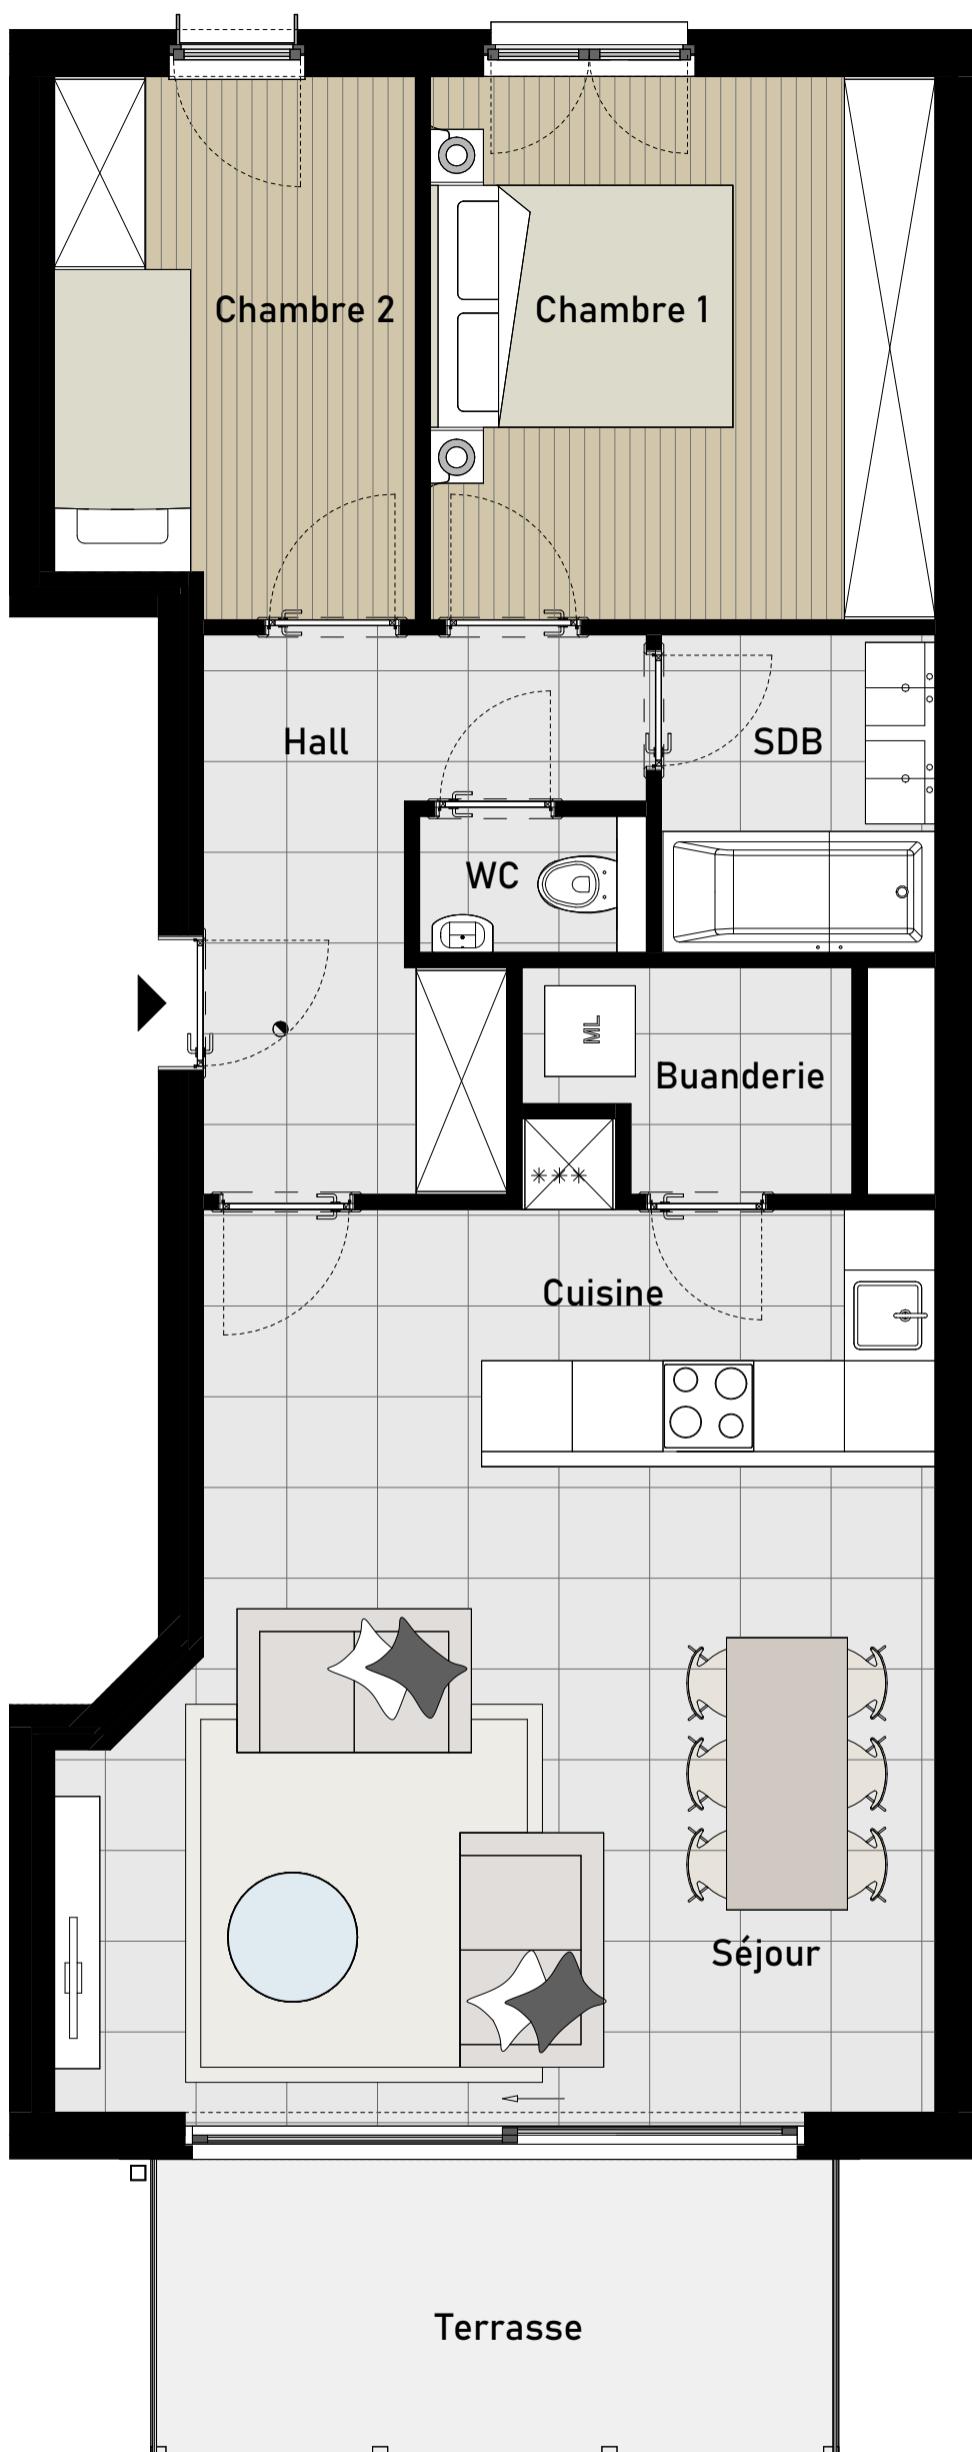

Plans non contractuels donnés à titre indicatif.
Des modifications sont susceptibles d'être apportées en fonction des nécessités techniques.
Meubles et accessoires sont illustratifs et ne font pas partie du contrat de vente.

