




QUARTIER RENAISSANCE

RESIDENCE AREZZO

Appartement A.o.4
2 Chambres

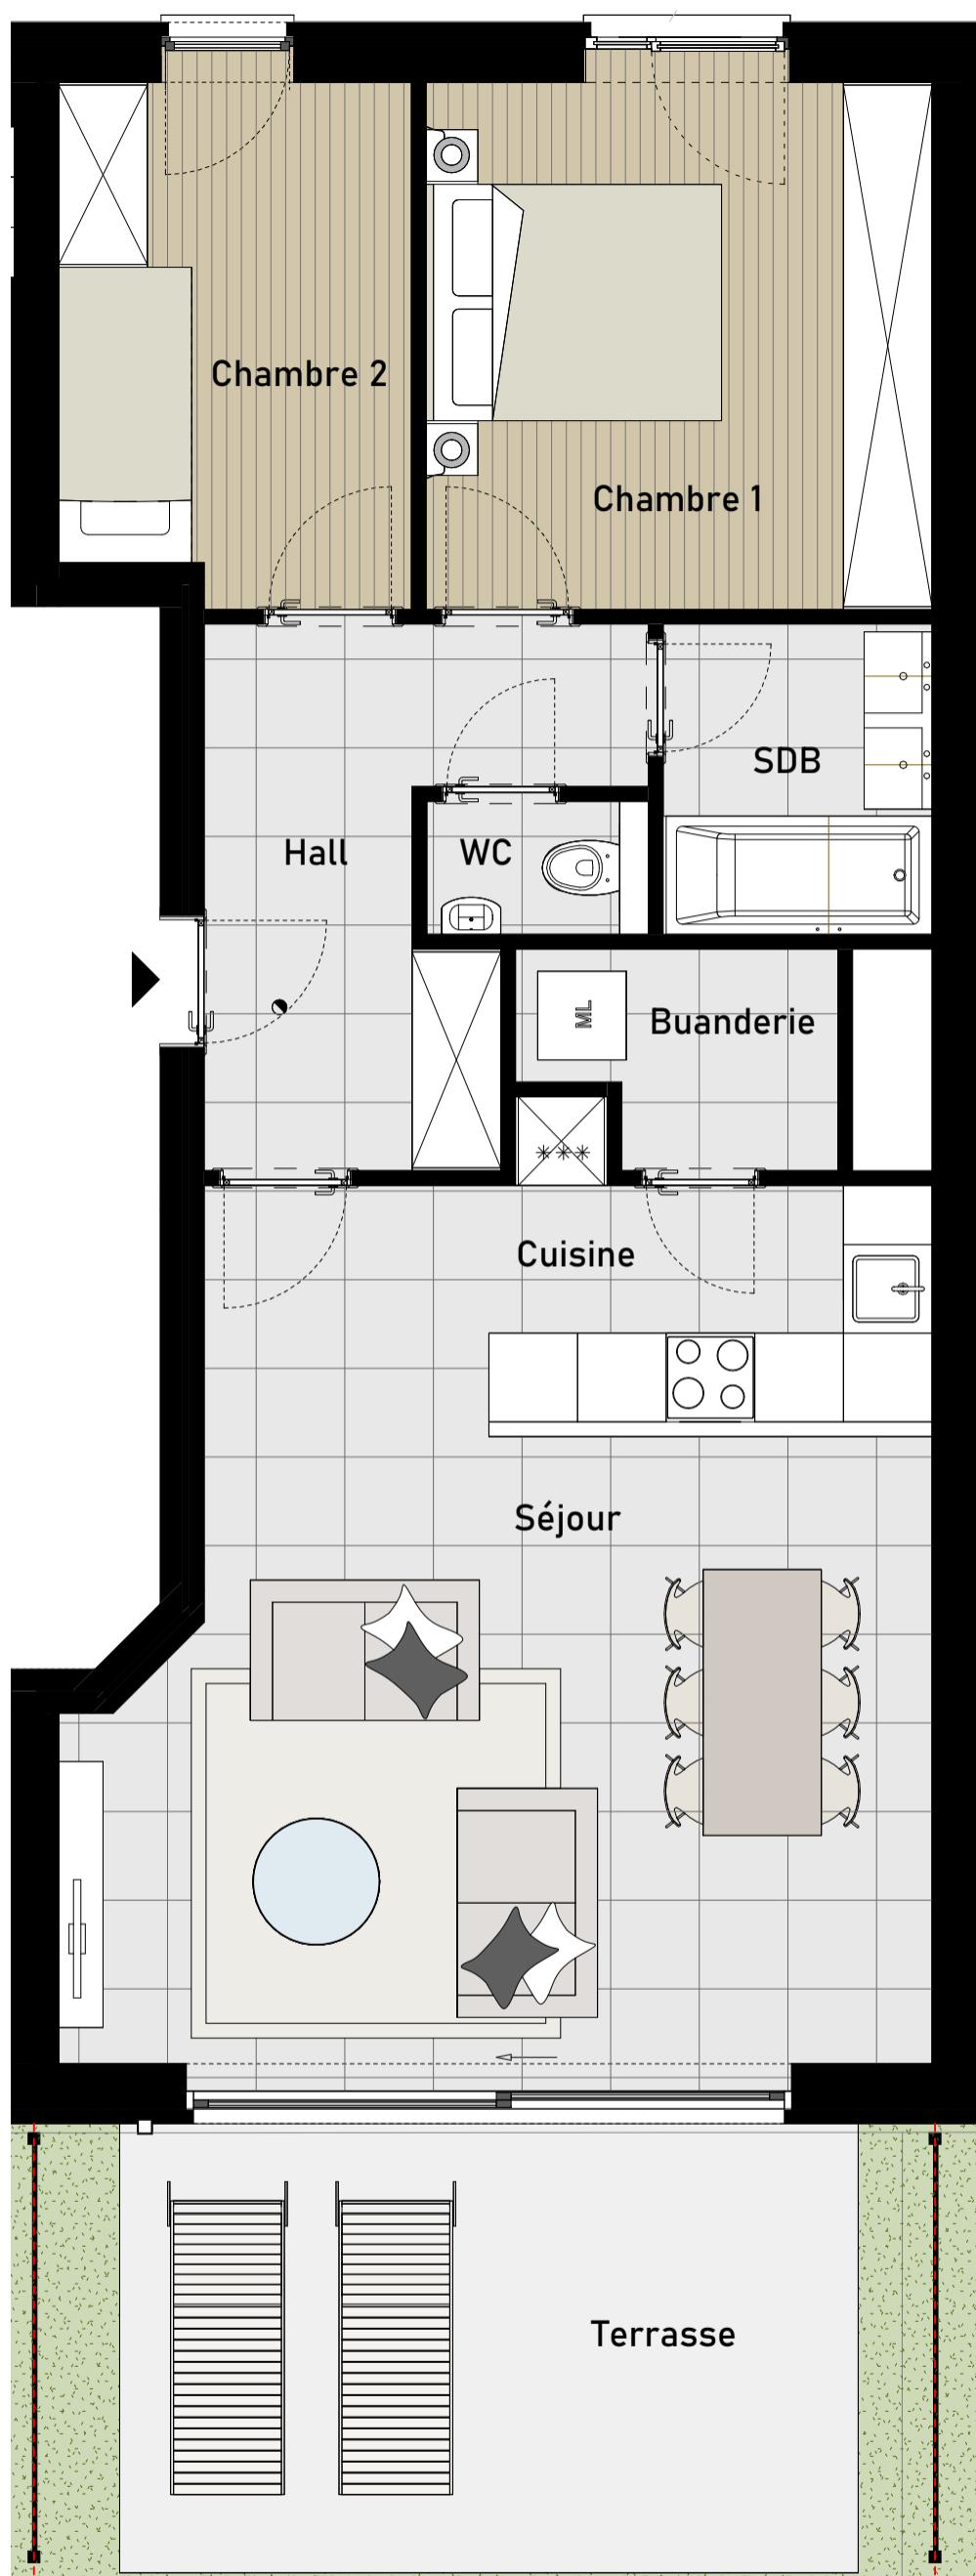

Plans non contractuels donnés à titre indicatif.
Des modifications sont susceptibles d'être apportées en fonction des nécessités techniques.
Meubles et accessoires sont illustratifs et ne font pas partie du contrat de vente.

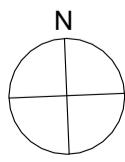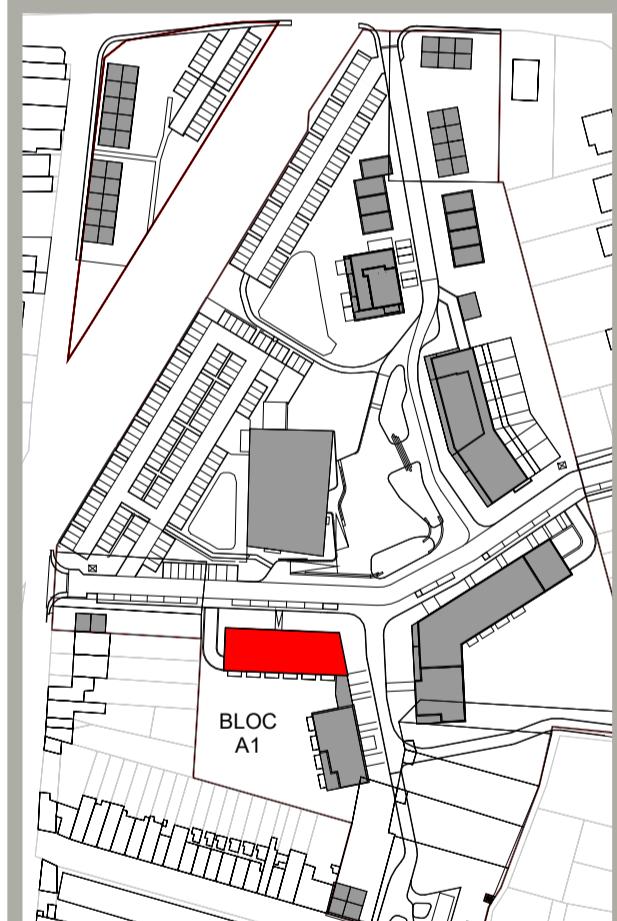

0 0.5 2.5m