

QUARTIER RENAISSANCE



DEVELOPMENT
COORDINATION
BELGIUM

Construction de logements

Rue du Berceau
FLEURUS

MAISONS 1.2
- 3 chambres -




Plans non contractuels donnés à titre indicatif.

Des modifications sont susceptibles d'être apportées en fonction des nécessités techniques.

Meubles et accessoires sont illustratifs et ne font pas parties du contrat de vente

DR(EA)²M

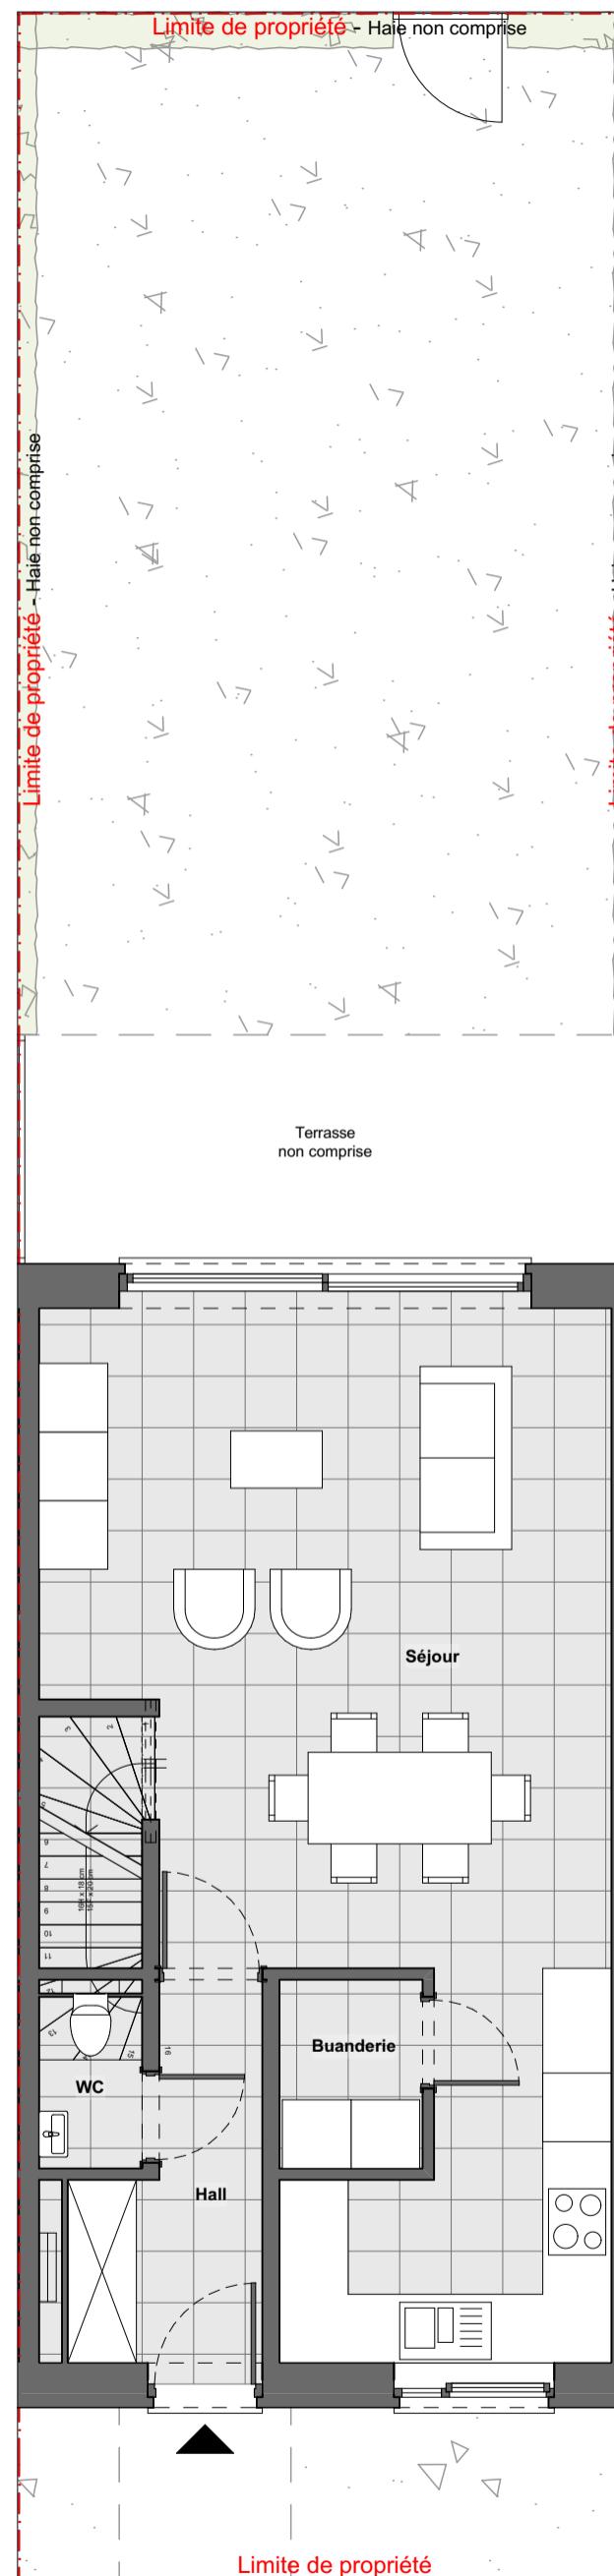

0 1m 2m 3m 4m 5m



QUARTIER RENAISSANCE



DEVELOPMENT
COORDINATION
BELGIUM

Construction de logements

Rue du Berceau
FLEURUS

MAISONS 1.2 - 3 chambres -





Plans non contractuels donnés à titre indicatif.

Des modifications sont susceptibles d'être apportées en fonction des nécessités techniques.

Meubles et accessoires sont illustratifs et ne font pas parties du contrat de vente

DR(EA)²M

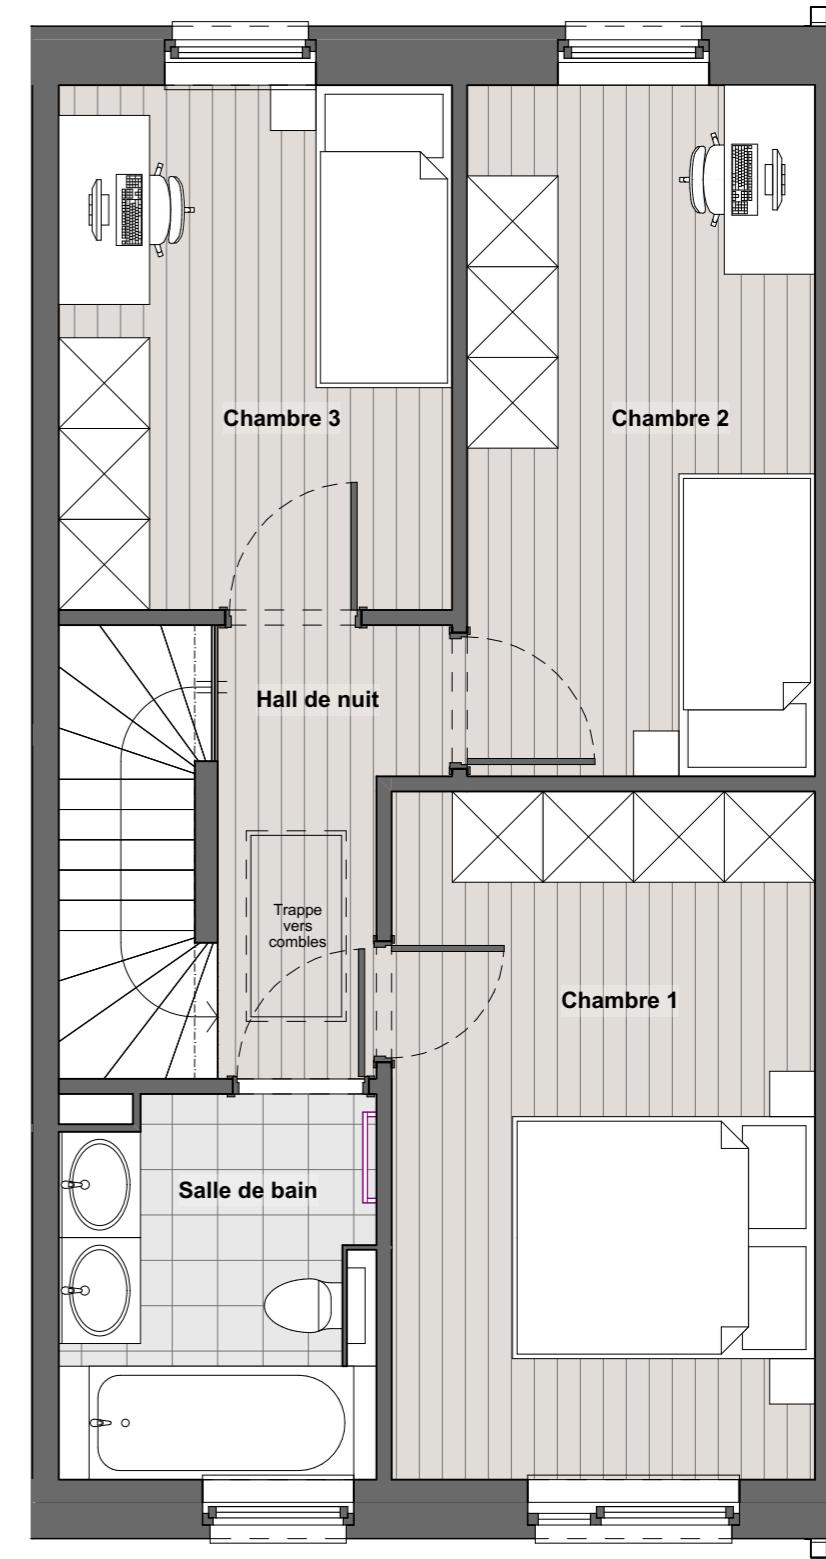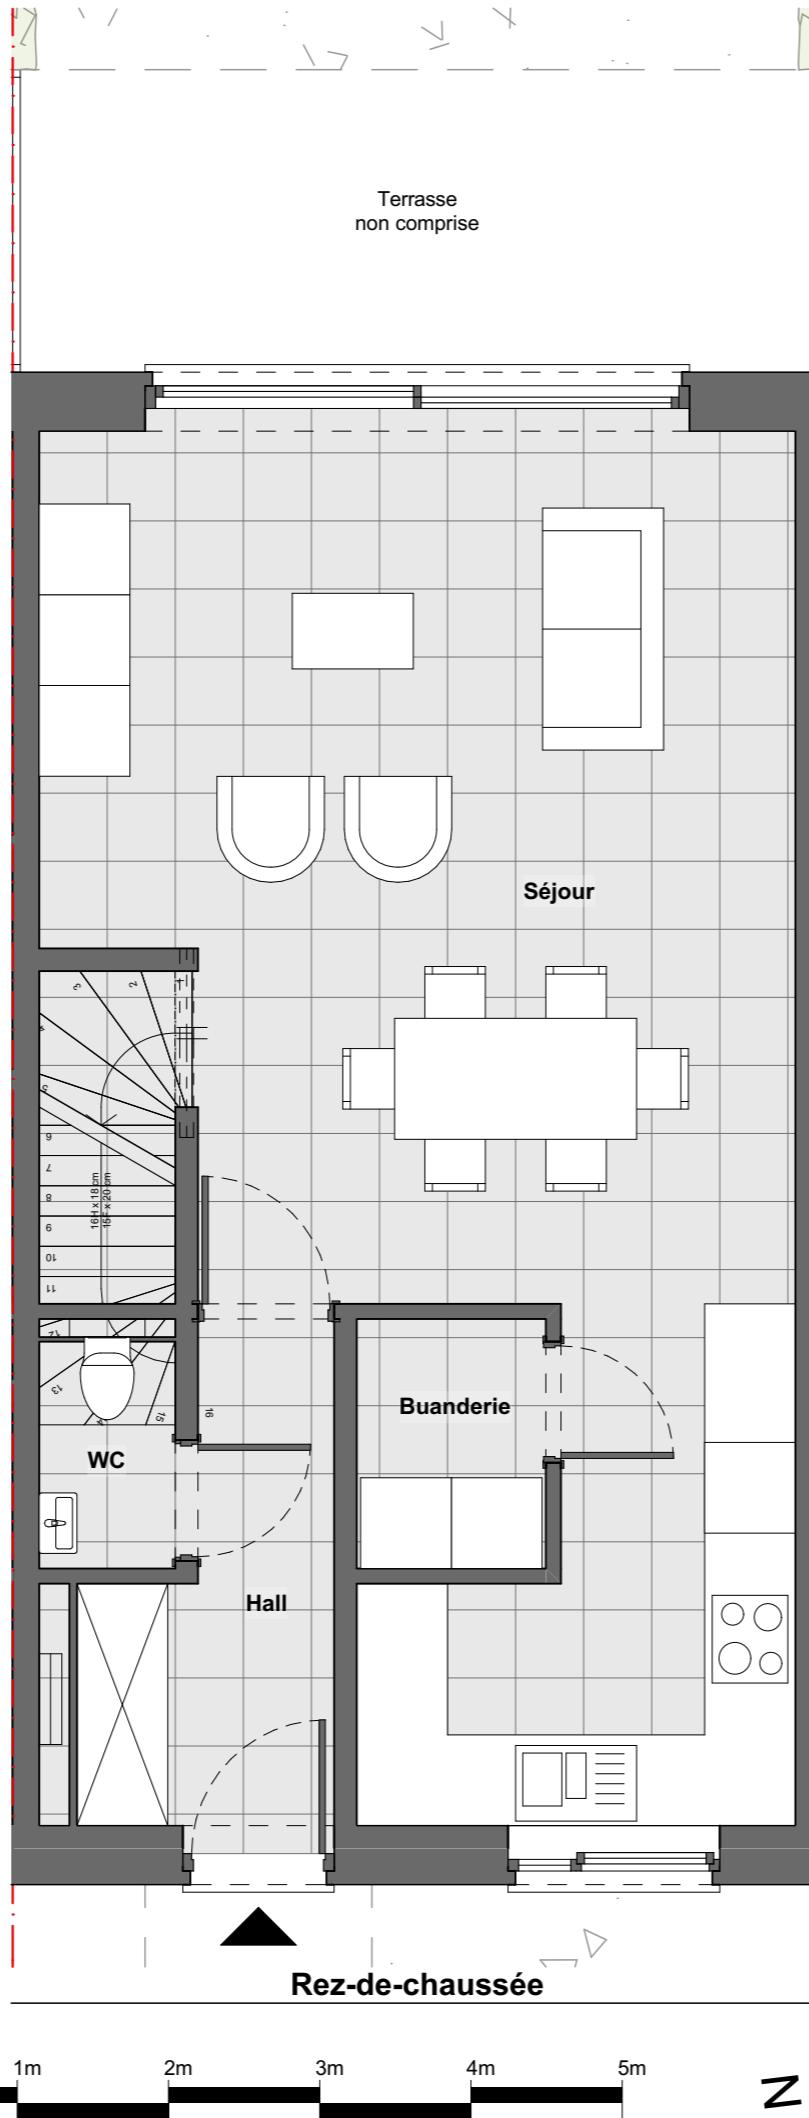

QUARTIER RENAISSANCE



DEVELOPMENT
COORDINATION
BELGIUM

Construction de logements

Rue du Berceau
FLEURUS

MAISONS 1.2
- 3 chambres -




Plans non contractuels donnés à titre indicatif.

Des modifications sont susceptibles d'être apportées en fonction des nécessités techniques.


Meubles et accessoires sont illustratifs et ne font pas parties du contrat de vente

DR(EA)²M

0 1m 2m 3m 4m 5m

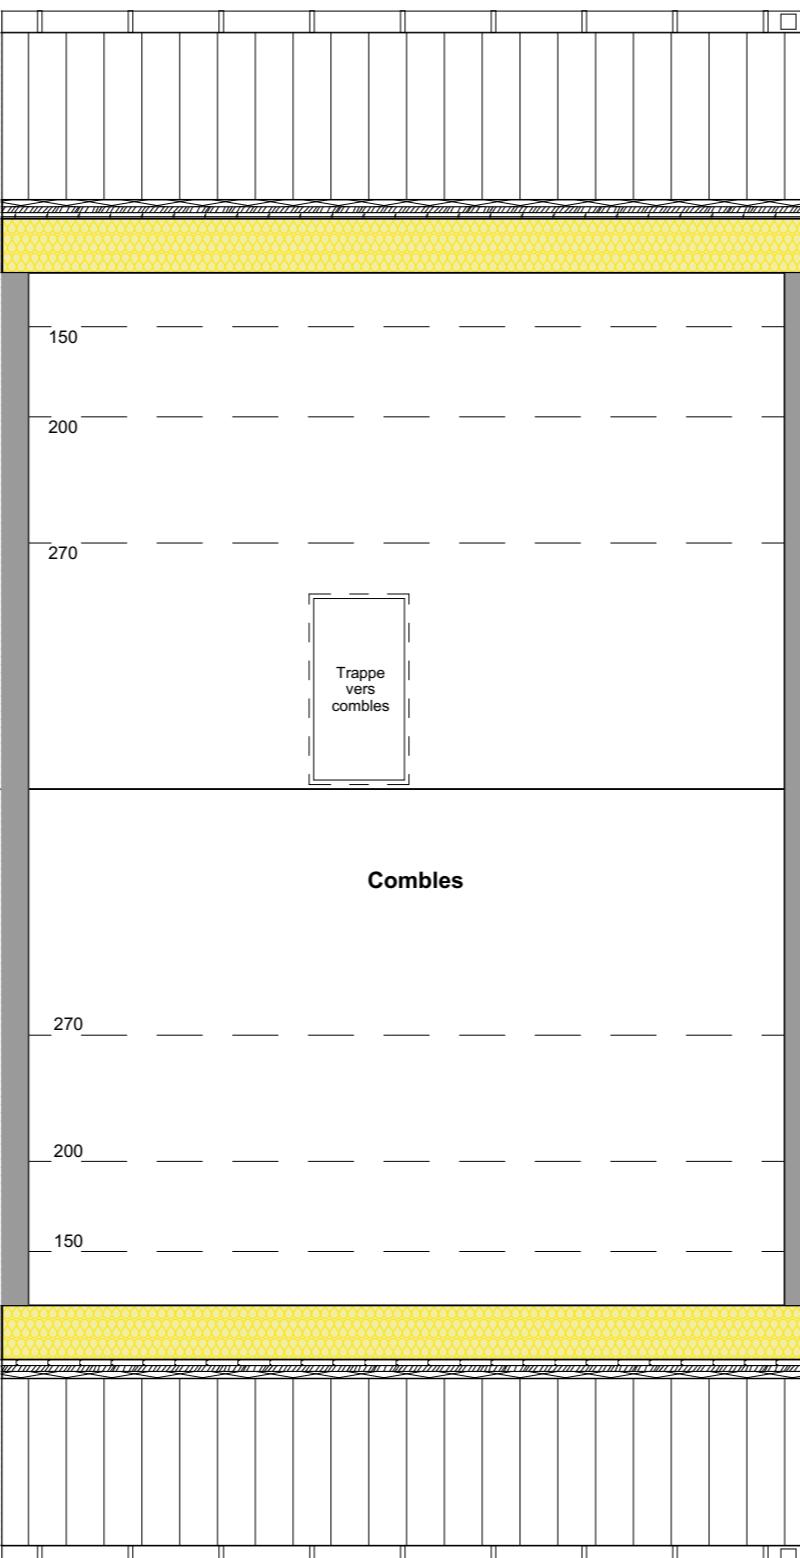

Combles

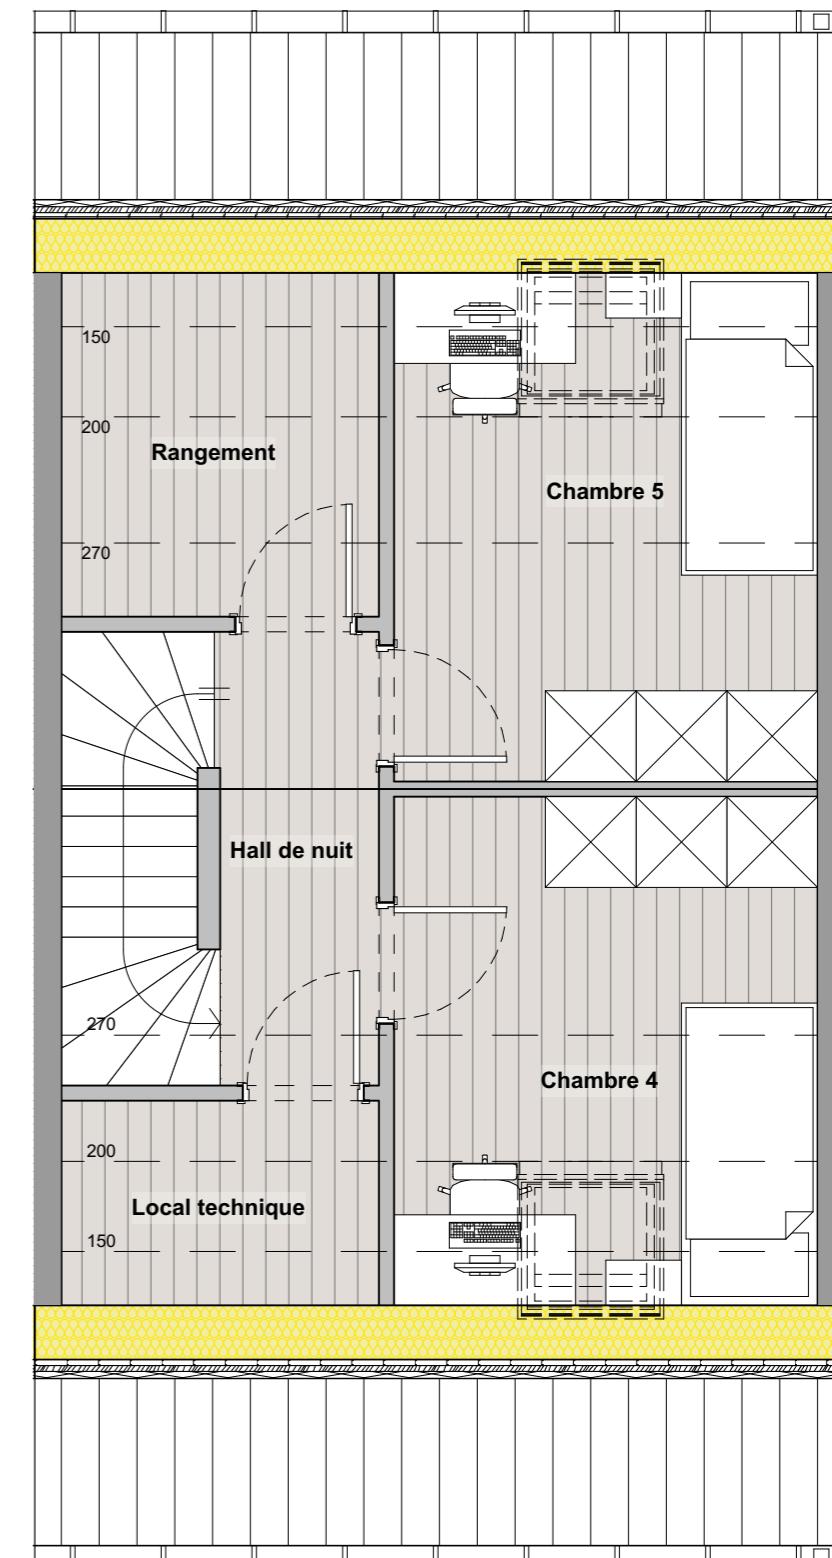

Combles - "Aménagement possible non compris"

QUARTIER RENAISSANCE



DEVELOPMENT
COORDINATION
BELGIUM

Construction de logements

Rue du Berceau
FLEURUS

MAISONS 1.2
- 3 chambres -




Plans non contractuels donnés à titre indicatif.


Des modifications sont susceptibles d'être apportées en fonction des nécessités techniques.

Meubles et accessoires sont illustratifs et ne font pas parties du contrat de vente

DR(EA)²M

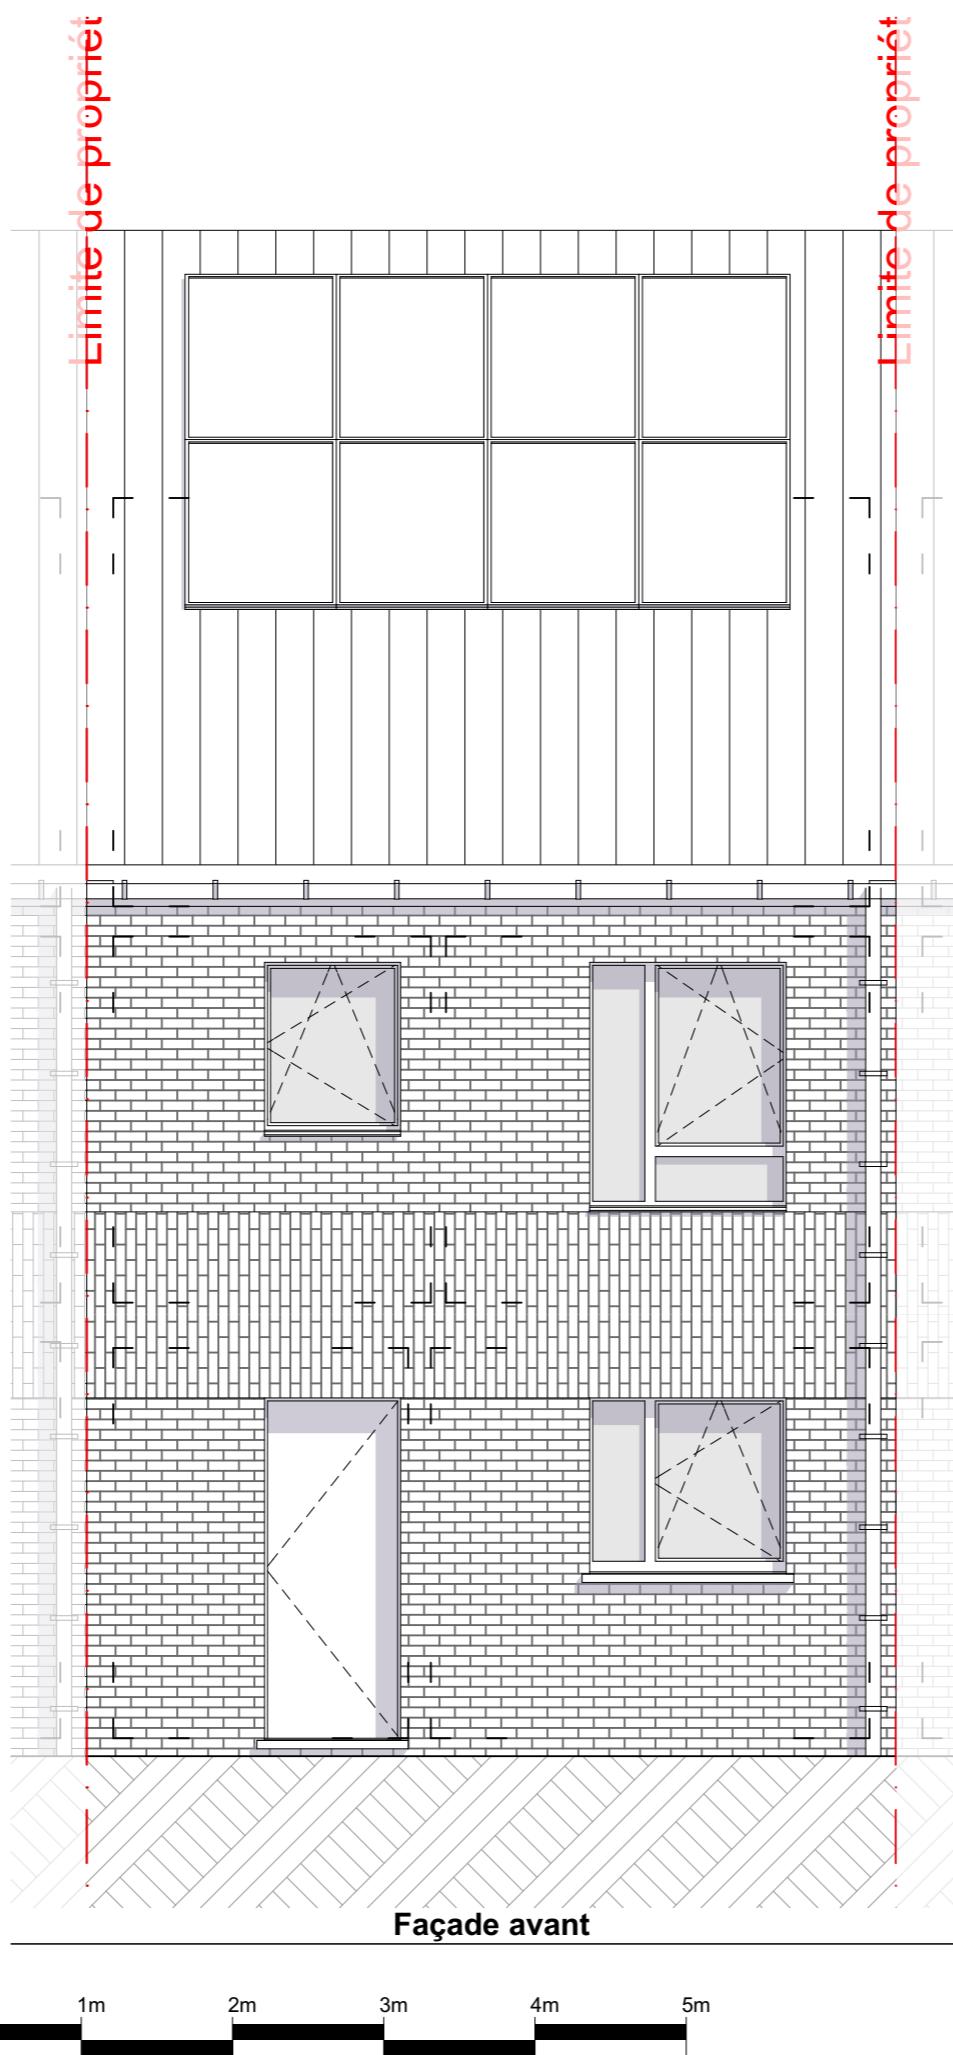

Façade avant

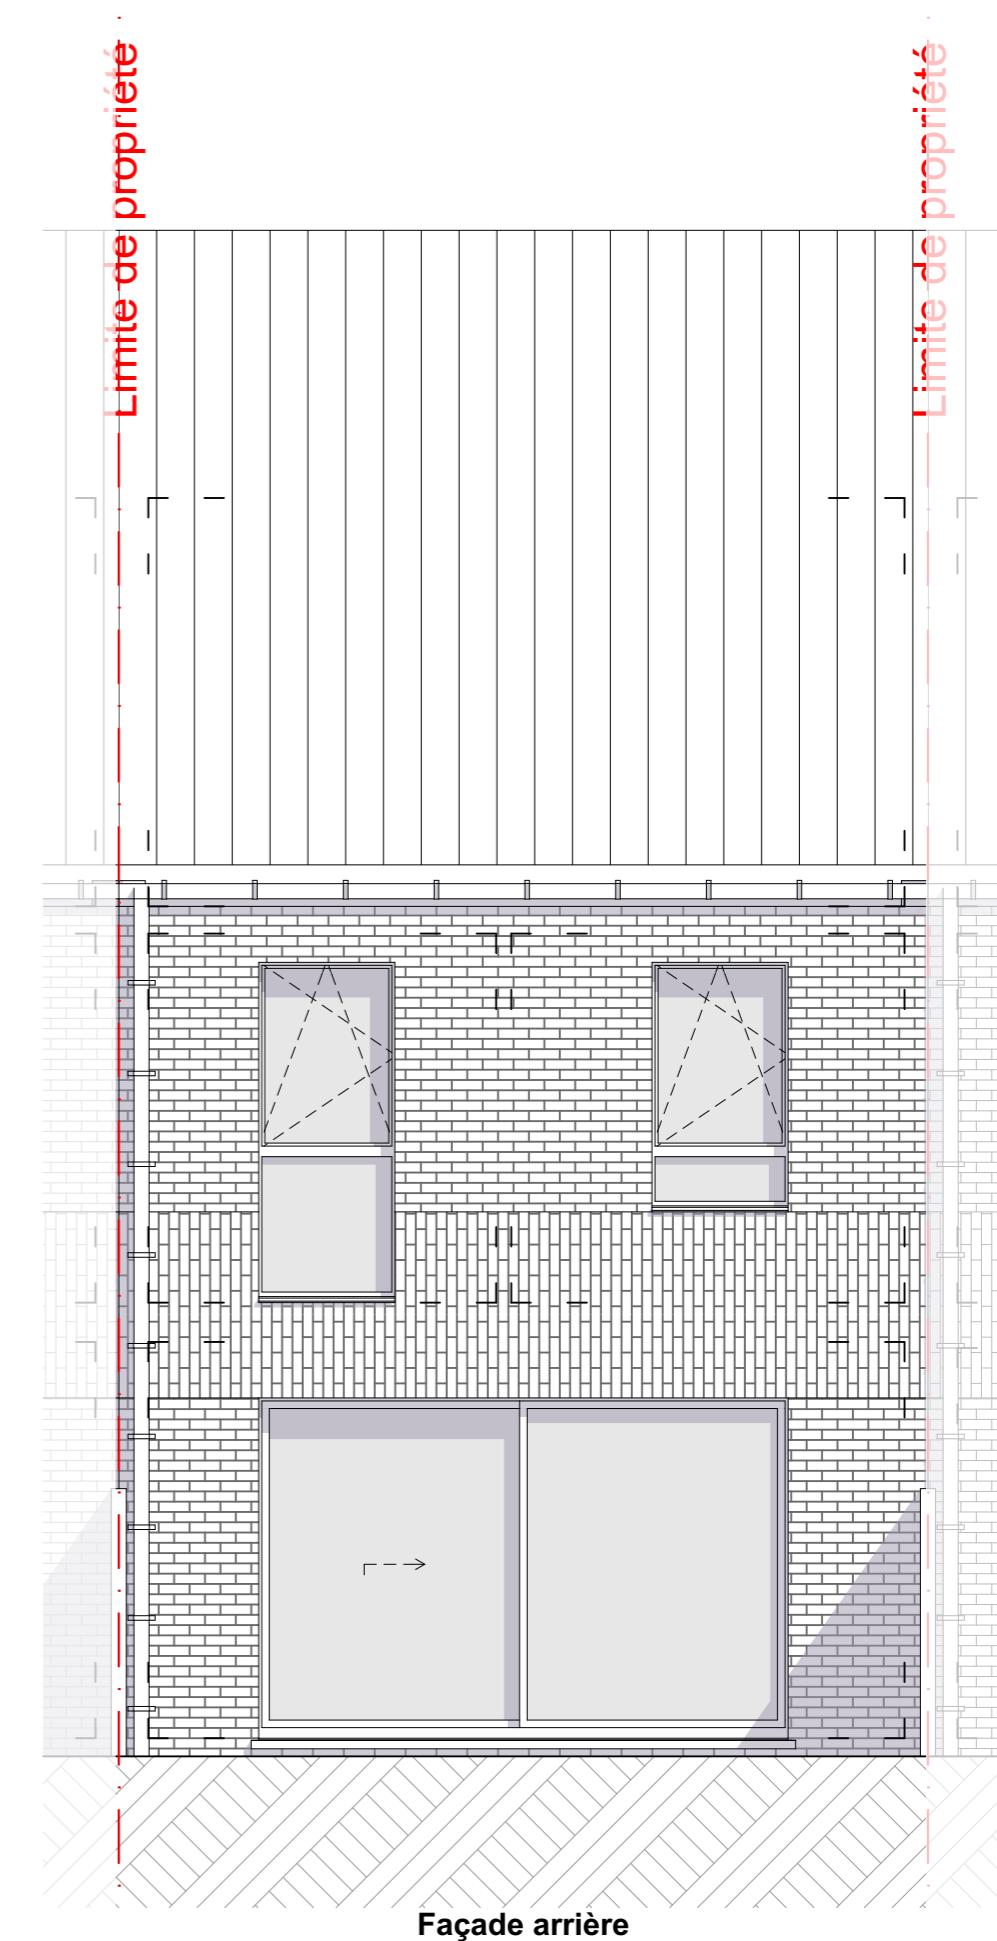

Façade arrière